



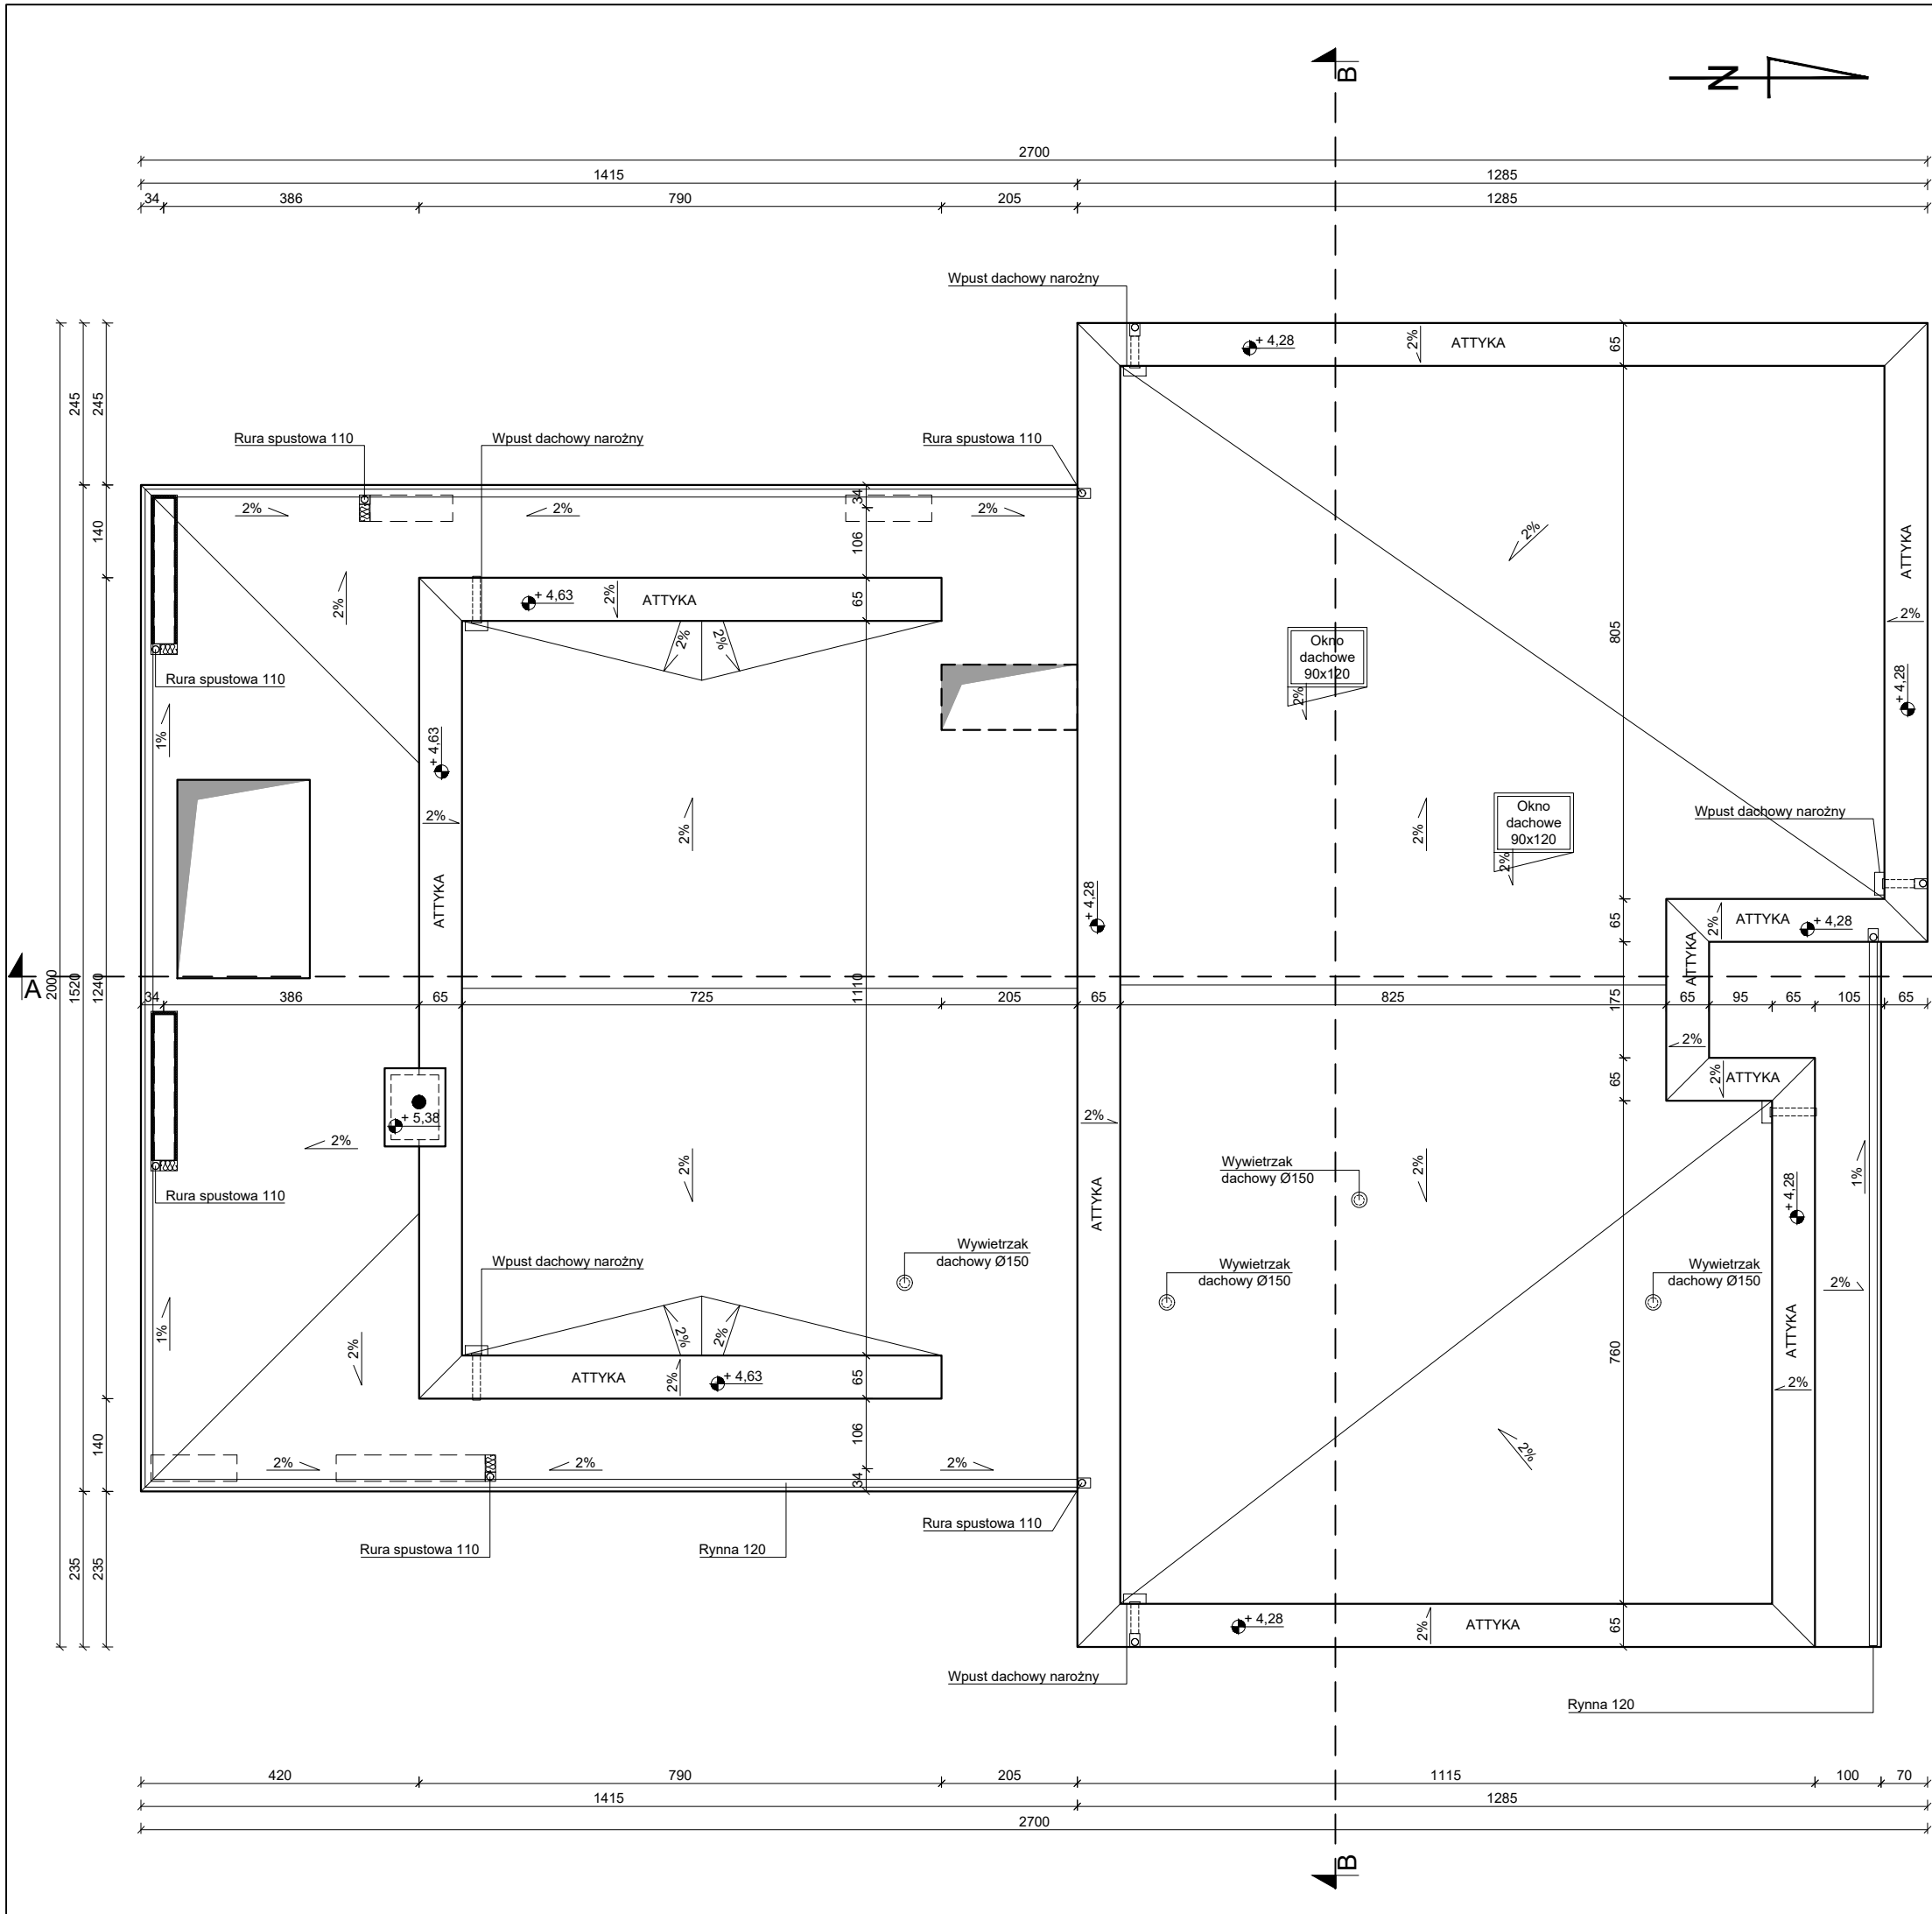

- UWAGI:**
- Wykończenie dachu ze spadkiem 2% wg technologii marki BAUDER, montaż wg wskazówek producenta.
 - Rynny 75x120mm z blachy stalowej powlekanej lub z PCV mocowane do okapu hakami co 50cm.
 - Rury spustowe 100x100mm z blachy stalowej powlekanej lub z PCV mocowane do ściany hakami co 100cm.
 - Przed przystąpieniem do prac budowlanych należy sprawdzić wszystkie wymiary i rzędne na budowie. Zaistniałe niezgodności pomiędzy projektem architektoniczno-budowlanym i pozostałymi opracowaniami branżowymi a stanem istniejącym, należy wyjaśnić i uzgodnić z projektantem i projektantami branżowymi.
 - Wszystkie prace przy wykonywaniu elementów budowlanych muszą być realizowane zgodnie z zasadami sztuki budowlanej oraz z zachowaniem szczególnego reżimu technologicznego.
 - Wszystkie zastosowane w projekcie materiały, rozwiązania techniczne i urządzenia będą odpowiadały normom bezpieczeństwa p.poż i bhp (posiadają odpowiednie atesty i aprobaty).
 - Dla zaprojektowanych elementów nie konstrukcyjnych dopuszcza się stosowanie innych systemów. Wszelkie zmiany w doborze materiałów budowlanych, wykończeniowych, technologii czy urządzeń mogą być wprowadzone jedynie za zgodą Projektanta oraz Inwestora.
 - Uwagi i opisy zamieszczone w części rysunkowej oraz opisie technicznym projektu stanowią integralną część niniejszego opracowania. Wszelkie elementy ujęte w opisie technicznym, a nie ujęte na rysunkach technicznych winny być traktowane tak, jakby były ujęte w każdej części dokumentacji.
 - Roboty budowlano - instalacyjne muszą być prowadzone z równoległą koordynacją międzybranżową. Przed przystąpieniem do robót wykonawca powinien zapoznać się z całością dokumentacji branżowej.
 - W sprawach nie określonych dokumentacją obowiązującą:
 - warunki techniczne wykonania i odbioru robót budowlano - montażowych
 - normy Polskiego Komitetu Normalizacyjnego
 - instrukcje, wytyczne, świadectwa dopuszczenia, atesty Instytutu Techniki Budowlanej
 - warunki techniczne producentów i dostawców materiałów budowlano instalacyjnych.

PARAMETRY DACHU						
	Nr połaci	Nachylenie	Pow.			
	[-]	[°] ([%])	[m²]			
	1.	1° (2%)	207,00			
	2.	1° (2%)	234,00			
	3.	1° (2%)	13,45			
	Σ :		454,45			
Zestawienie parametrow						
	Pow. dachu [m²]	Okapy [m]	Kalnice [m]	Narożniki [m]	Kosze [m]	Attyka [m]
Dachy	454,45	38,93	16,01	0,0	0,0	104,30

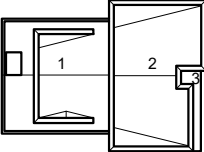

- PROJEKTY BUDOWLANE
- NADZÓR BUDOWY
- WSPARCIE TECHNICZNE

Nazwa obiektu budowlanego:
BUDYNEK MIESZKALNY JEDNORODZINNY

Branża:
ARCHITEKTURA

Data opracowania:
20.07.2022r.

Inwestor:
Anna i Piotr ORGANISTA

Lokalizacja:
dz. nr ewid. 428/3, obręb nr 5
Dobrzelów, gm. Bełchatów

Projektant:
mgr inż. arch. Anna Malawko-Olejnik
upr. nr 16/LOOKK/2017

Podpis:

Skala:
1:100

Nazwa rysunku:
RZUT DACHU

Nr rysunku:
A.2-r2