
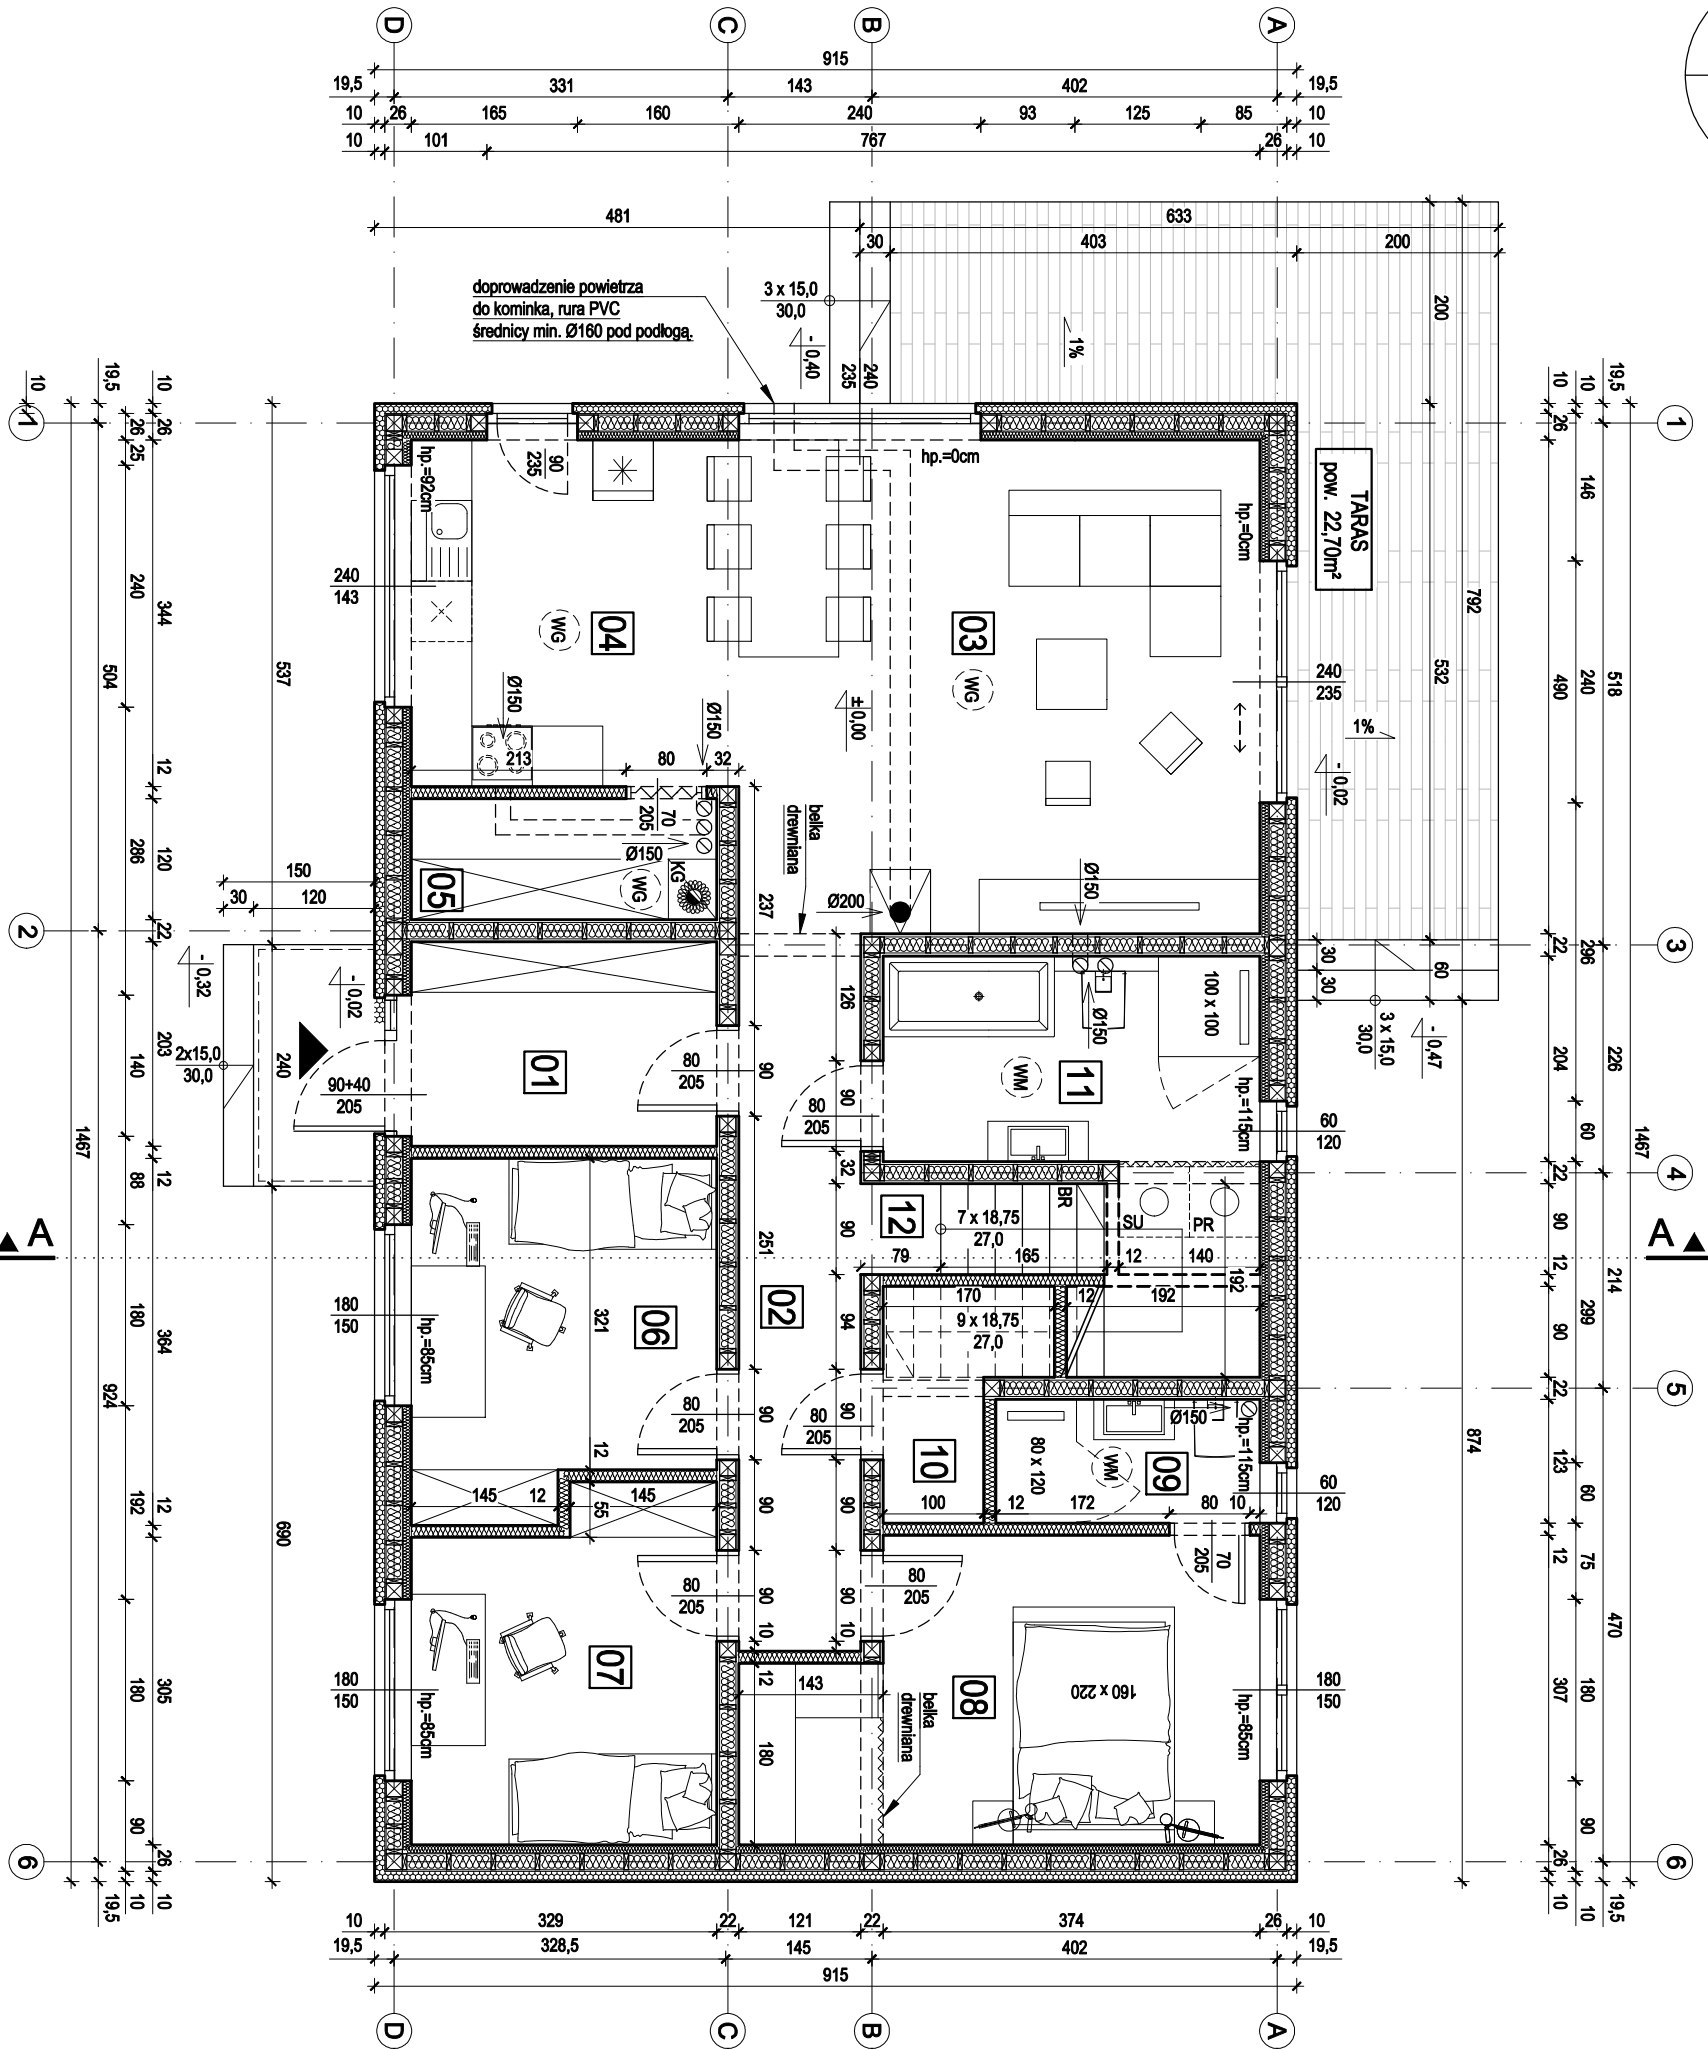


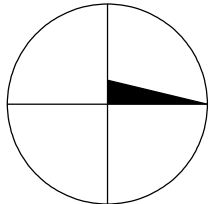

- LEGENDA:
- IZOLACJA TERMICZNA
 - WELNA MINERALNA
 - IZOLACJA TERMICZNA
 - STYROPIAN

- GWÓZDZIE WŁASCIWE DO BUDYNKU
- WENTYLACJA GRAWITACYJNA
- WSPOMAGANA MECHANICZNIE

ZESTAWIENIE POWIERZCHNI - PARTER			
NR	POMIESZCZENIE	POW. PODŁ. [m ²]	POW. UŻYTK. [m ²]
01	WIATROŁAP	6,20	6,20
02	KOMUNIKACJA NR 1	8,60	8,60
03	SALON Z JADALNIA	25,30	25,30
04	KUCHNIA	11,20	11,20
05	SPIŻARNIA	3,60	3,60
06	POKOJ NR 1	10,20	10,20
07	POKOJ NR 2	10,00	10,00
08	SYPIALNIA	14,10	14,10
09	ŁAZIENKA NR 1	3,20	3,20
10	POM. GOSPOD.	4,80	2,60
11	ŁAZIENKA NR 2	9,20	7,60
12	KOMUNIKACJA NR 2	3,60	3,60
RAZEM		110,00	106,20

Powierzchnia obliczona zgodnie z Rozporządzeniem Ministra Rozwoju z dnia 12 lipca 2022 r. w sprawie szczegółowego zakresu i formy projektu budowlanego.

ZESTAWIENIE POW. UŻYTKOWEJ DLA PARTERU

Powierzchnia użytkowa razem:

106,20 m²

ZESTAWIENIE POW. UŻYTKOWEJ DLA CAŁEGO BUDYNKU

Powierzchnia użytkowa razem:

136,40 m²

Powierzchnia całkowita:

280,10 m²

Powierzchnia zabudowy:

134,20 m²

Kubatura

715,00 m³

- UWAGA:
- Projektowany poziom przyziemia (+0,00) przyjęto na poziomie projektowanej wykończonej posadzki na parterze.
 - Szerokość i wysokość otworów drzwiowych oraz okiennych (otwory w stanie surowym) należy dostosować do wytycznych producenta. Należy zachować szerokości i wysokości drzwi w świetle ościeżnicy.
 - W przypadku montażu rolet zewnętrznych przed wykonaniem zewnętrznych nadproży należy skonsultować z producentem rolet ich ościeżnicę wymiar w porównaniu z projektem.
 - Pod oknami balkonowymi i drzwiemi zewnętrznymi należy zastosować systemową szkielet producenta okien.
 - Wymiary na wszystkich rysunkach odnoszą się do stanu surowego (tj. bez tynków i ościeżnic).
 - Wymiary stolarki okiennej podano w stanie surowym (tj. podano wymiar otworu okiennego w ścianie).
 - Wymiary stolarki drzwiowej podano w stanie gotowym (tj. podano wymiary w świetle ościeżnicy).
 - Przed zamówieniem i zamontowaniem stolarki drewnianej i okiennej należy sprawdzić rzeczywisty wymiar otworów z natury.
 - Wszystkie prace należy wykonać zgodnie z zasadami sztuki budowlanej.
 - Wszystkie wymienione w projekcie materiały i technologie mogą być zastąpione na inne przy zachowaniu tych samych parametrów technicznych i jakościowych.
 - Kominy wykonane z kształek systemowych - zgodnie z opisem technicznym.
 - Posadzki w pomieszczeniach z odbywami należy wykonać ze spadkiem w kierunku wpustów podłogowych.
 - Rysunki architektoniczne należy rozpatrywać z uwzględnieniem rysunków branżowych.
 - Wszystkie wymiary należy zmierzać z natury.
 - Nie zaleca się mierzenia rysunków za pomocą skalówki.
 - W razie niejasności kontaktować się z głównym projektantem.

PR - pralka.
SU - suszarka.
BR - barierka o wysokości 90,0 cm.

MONOLIT		Nrys: A3
Pracownia architektoniczna - konstrukcyjna MONOLIT		Skala: 1:75
Szymon Pobła 43-332 Piszczkowice ul. Piwna 1		Data: 04.05.2023
kom. 782-086-289, www.projektymonolit.pl		
Nazwa rysunku:	RZUT PARTERU	
Termin:	BUDYNEK MIESZKALNY JEDNORODZINNY	
Adres:	WRAZ Z INSTALACJAMI WEWNĘTRZNYMI	
Inwestor:	dz. nr 212/39, 43-330 Stara Wieś ul. Zadzba,	
Inwestycja:	obrot: 0006 Stara Wieś Dobra	
Inwestor:	jedn. ewik.: 240209, 5 Własność obszar wiejski	
Inwestor:	p. Emilia i Przemysław Durej	
Inwestor:	zam. ul. Zadzba 3, 43-330 Stara Wieś	
Opracował:	mgr inż. arch. Tomasz Oszek	
Opracował:	upr. nr MPOLAO29/2020	
Opracował:	mgr inż. Szymon Pobła	