


Wentylacja grawitacyjna lub
Rekuperator ścienny centrala
wentylacyjna - VENTO EXPERT DUO
A30-1 S10 W V.2 do łazienki toalety lub
kuchni z silnikiem EC wymiennikiem
ciepła i czujnikiem wilgotności zdalne
sterowanie montaż przez ścianę - OPCJA
WG INDYWIDUALNEGO MONTAŻU
PRZEZ INWESTORA


.: RZUT PARTERU
SKALA OPRACOWANIA 1:50

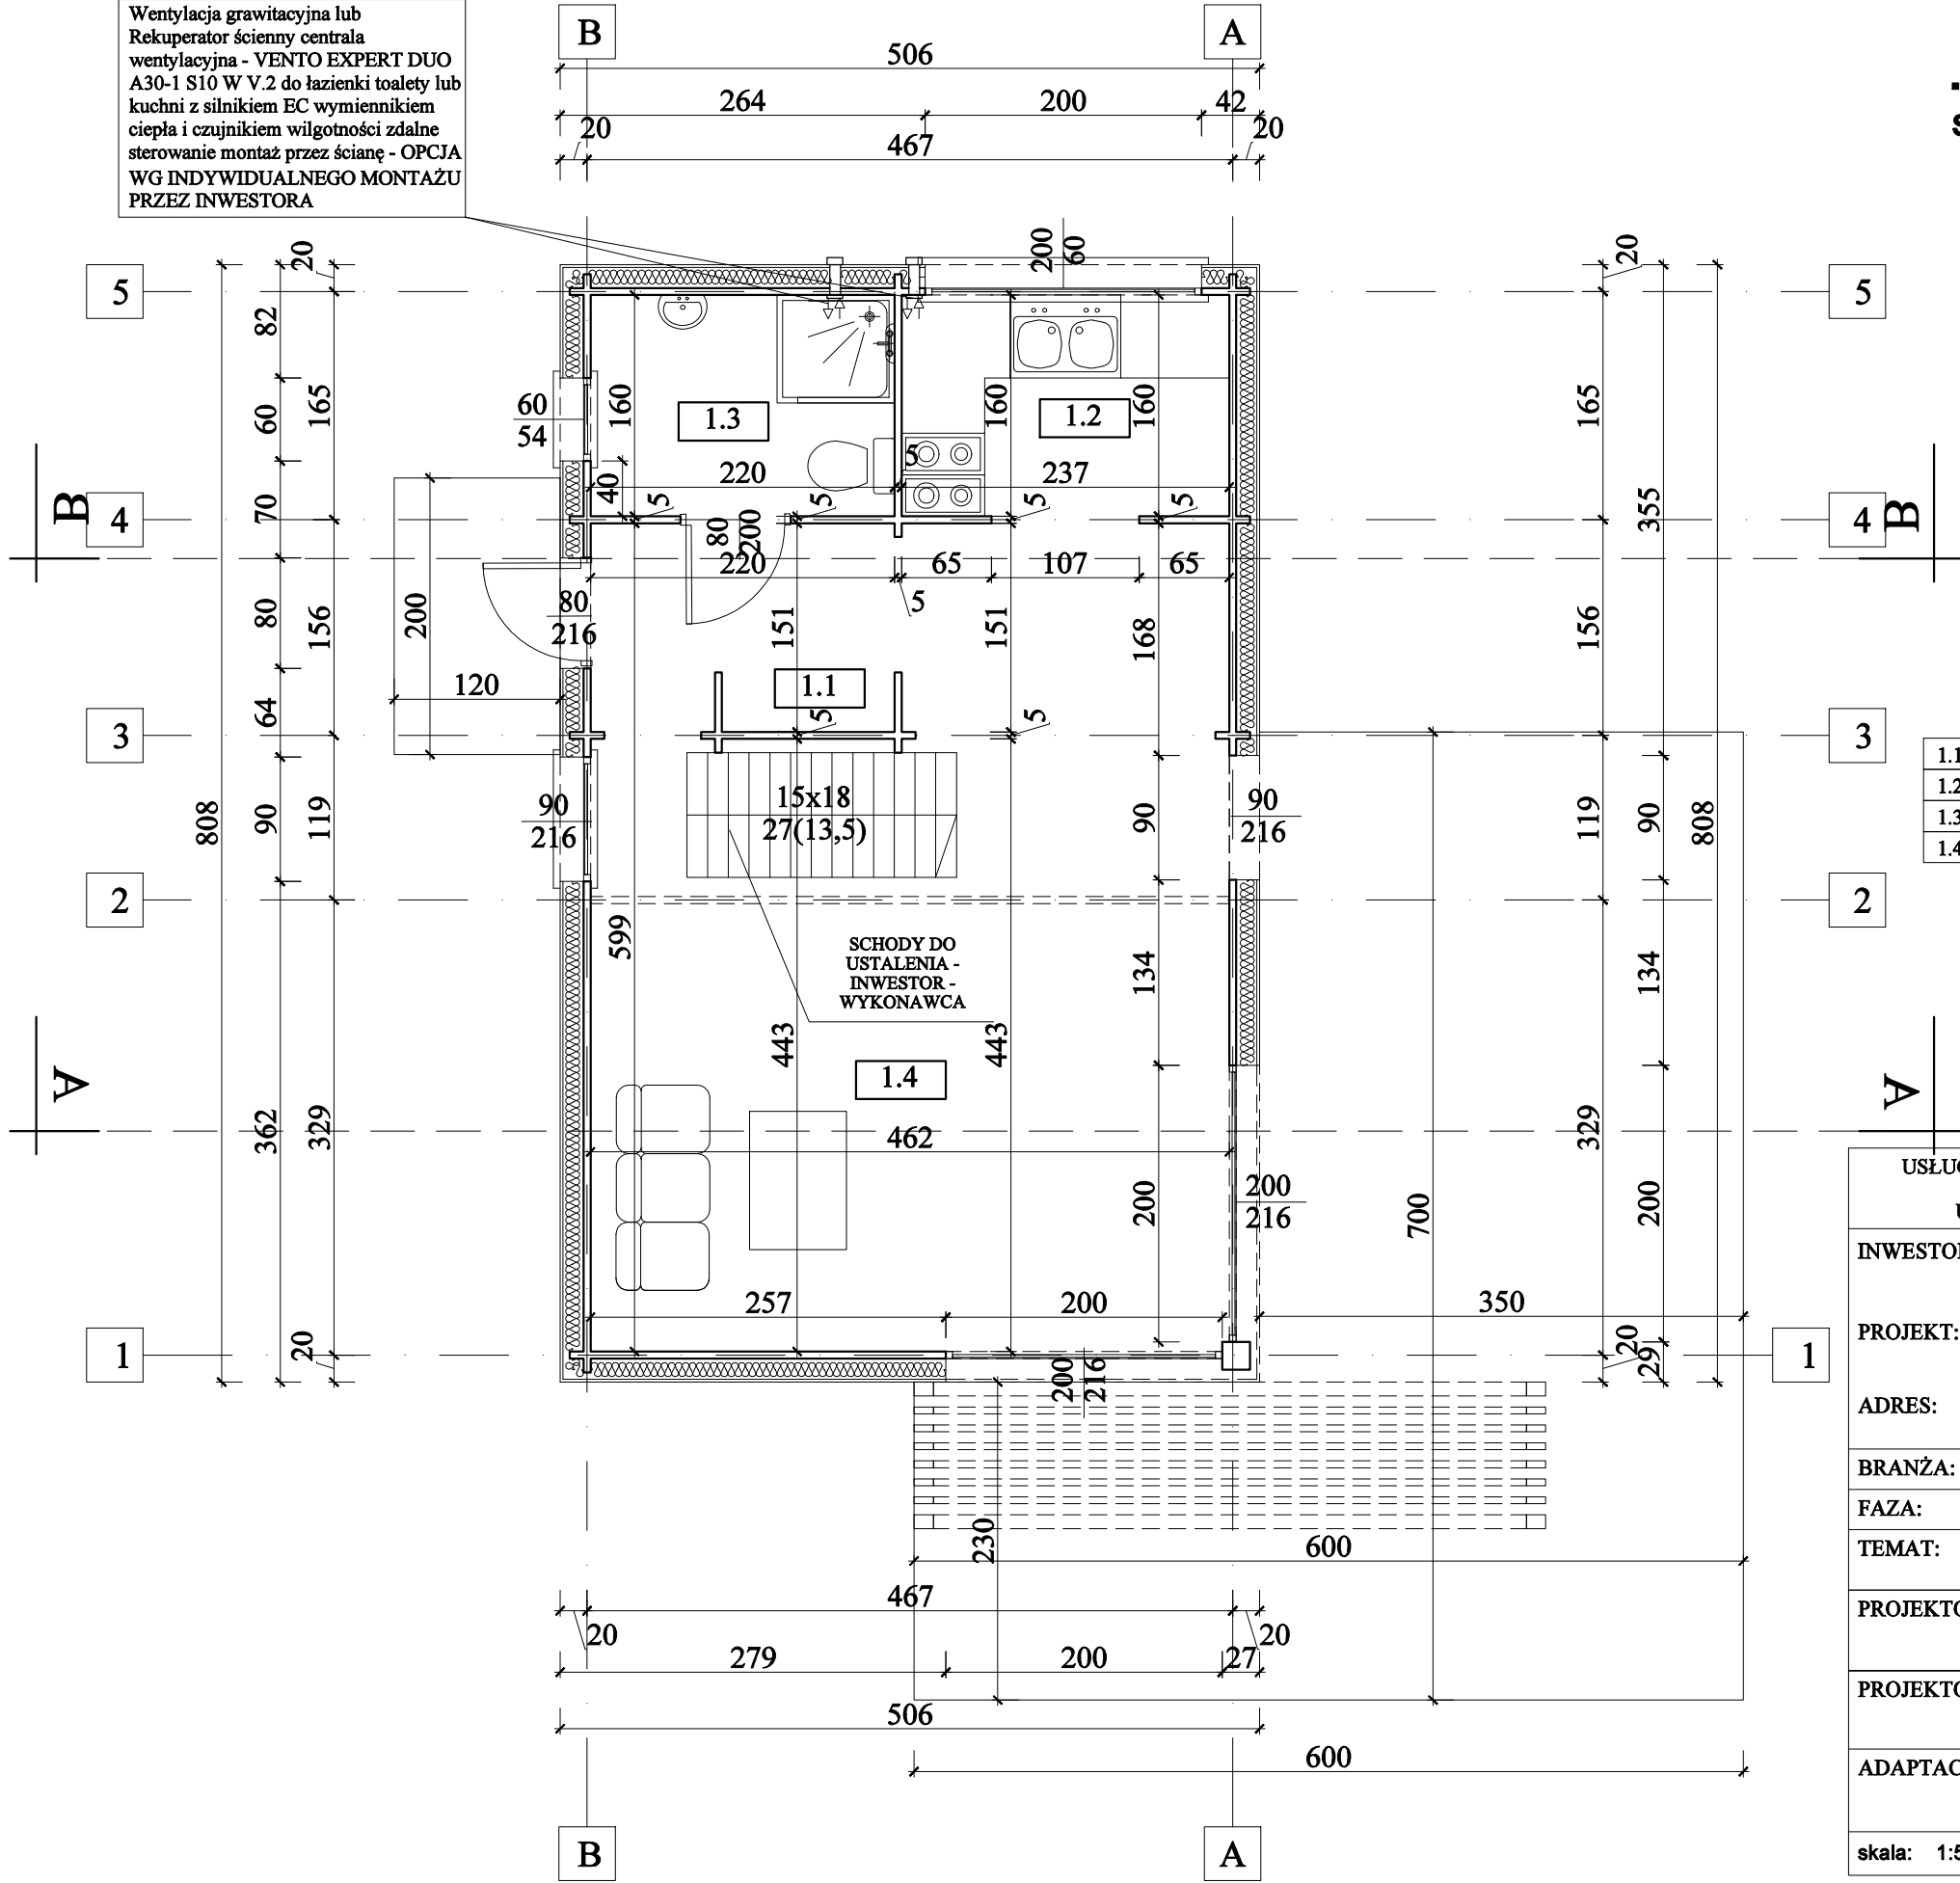

	NAZWA POMIESZ.	POWIERZCH.
1.1	WIATROŁAP	4,05m ²
1.2	KUCHNIA	3,79m ²
1.3	ŁAZIENKA	3,53m ²
1.4	SALON	21,54m ²
	RAZEM	32,91m ²

USŁUGI PROJEKTOWE TOMASZ ŚWIDER 82 - 440 DZIERZGON UL. 3 MAJA 32, TEL. 661161666		
INWESTOR:	ALEKSANDRA WITEK OCHOTA 2B/12 32-020 WIELICZKA	
PROJEKT:	DOM JEDNORODZINNY LORD 30	
ADRES:		
BRANŻA:	ARCHITEKTURA	
FAZA:	PROJEKT	
TEMAT:	RZUT PARTERU	
PROJEKTOWAŁ:	mgr inż. arch. Maciej Sywula upr. nr PO/KK/414/2011 specjalność architektoniczna	
PROJEKTOWAŁ:	inż. Tomasz Świder upr. nr WAM/0210/PWOKb/19 specjalność konstrukcyjno - budowlana	
ADAPTACJA:		
skala:	1:50	LISTOPAD 2023
		A1


.: RZUT PODDASZA
SKALA OPRACOWANIA 1:50

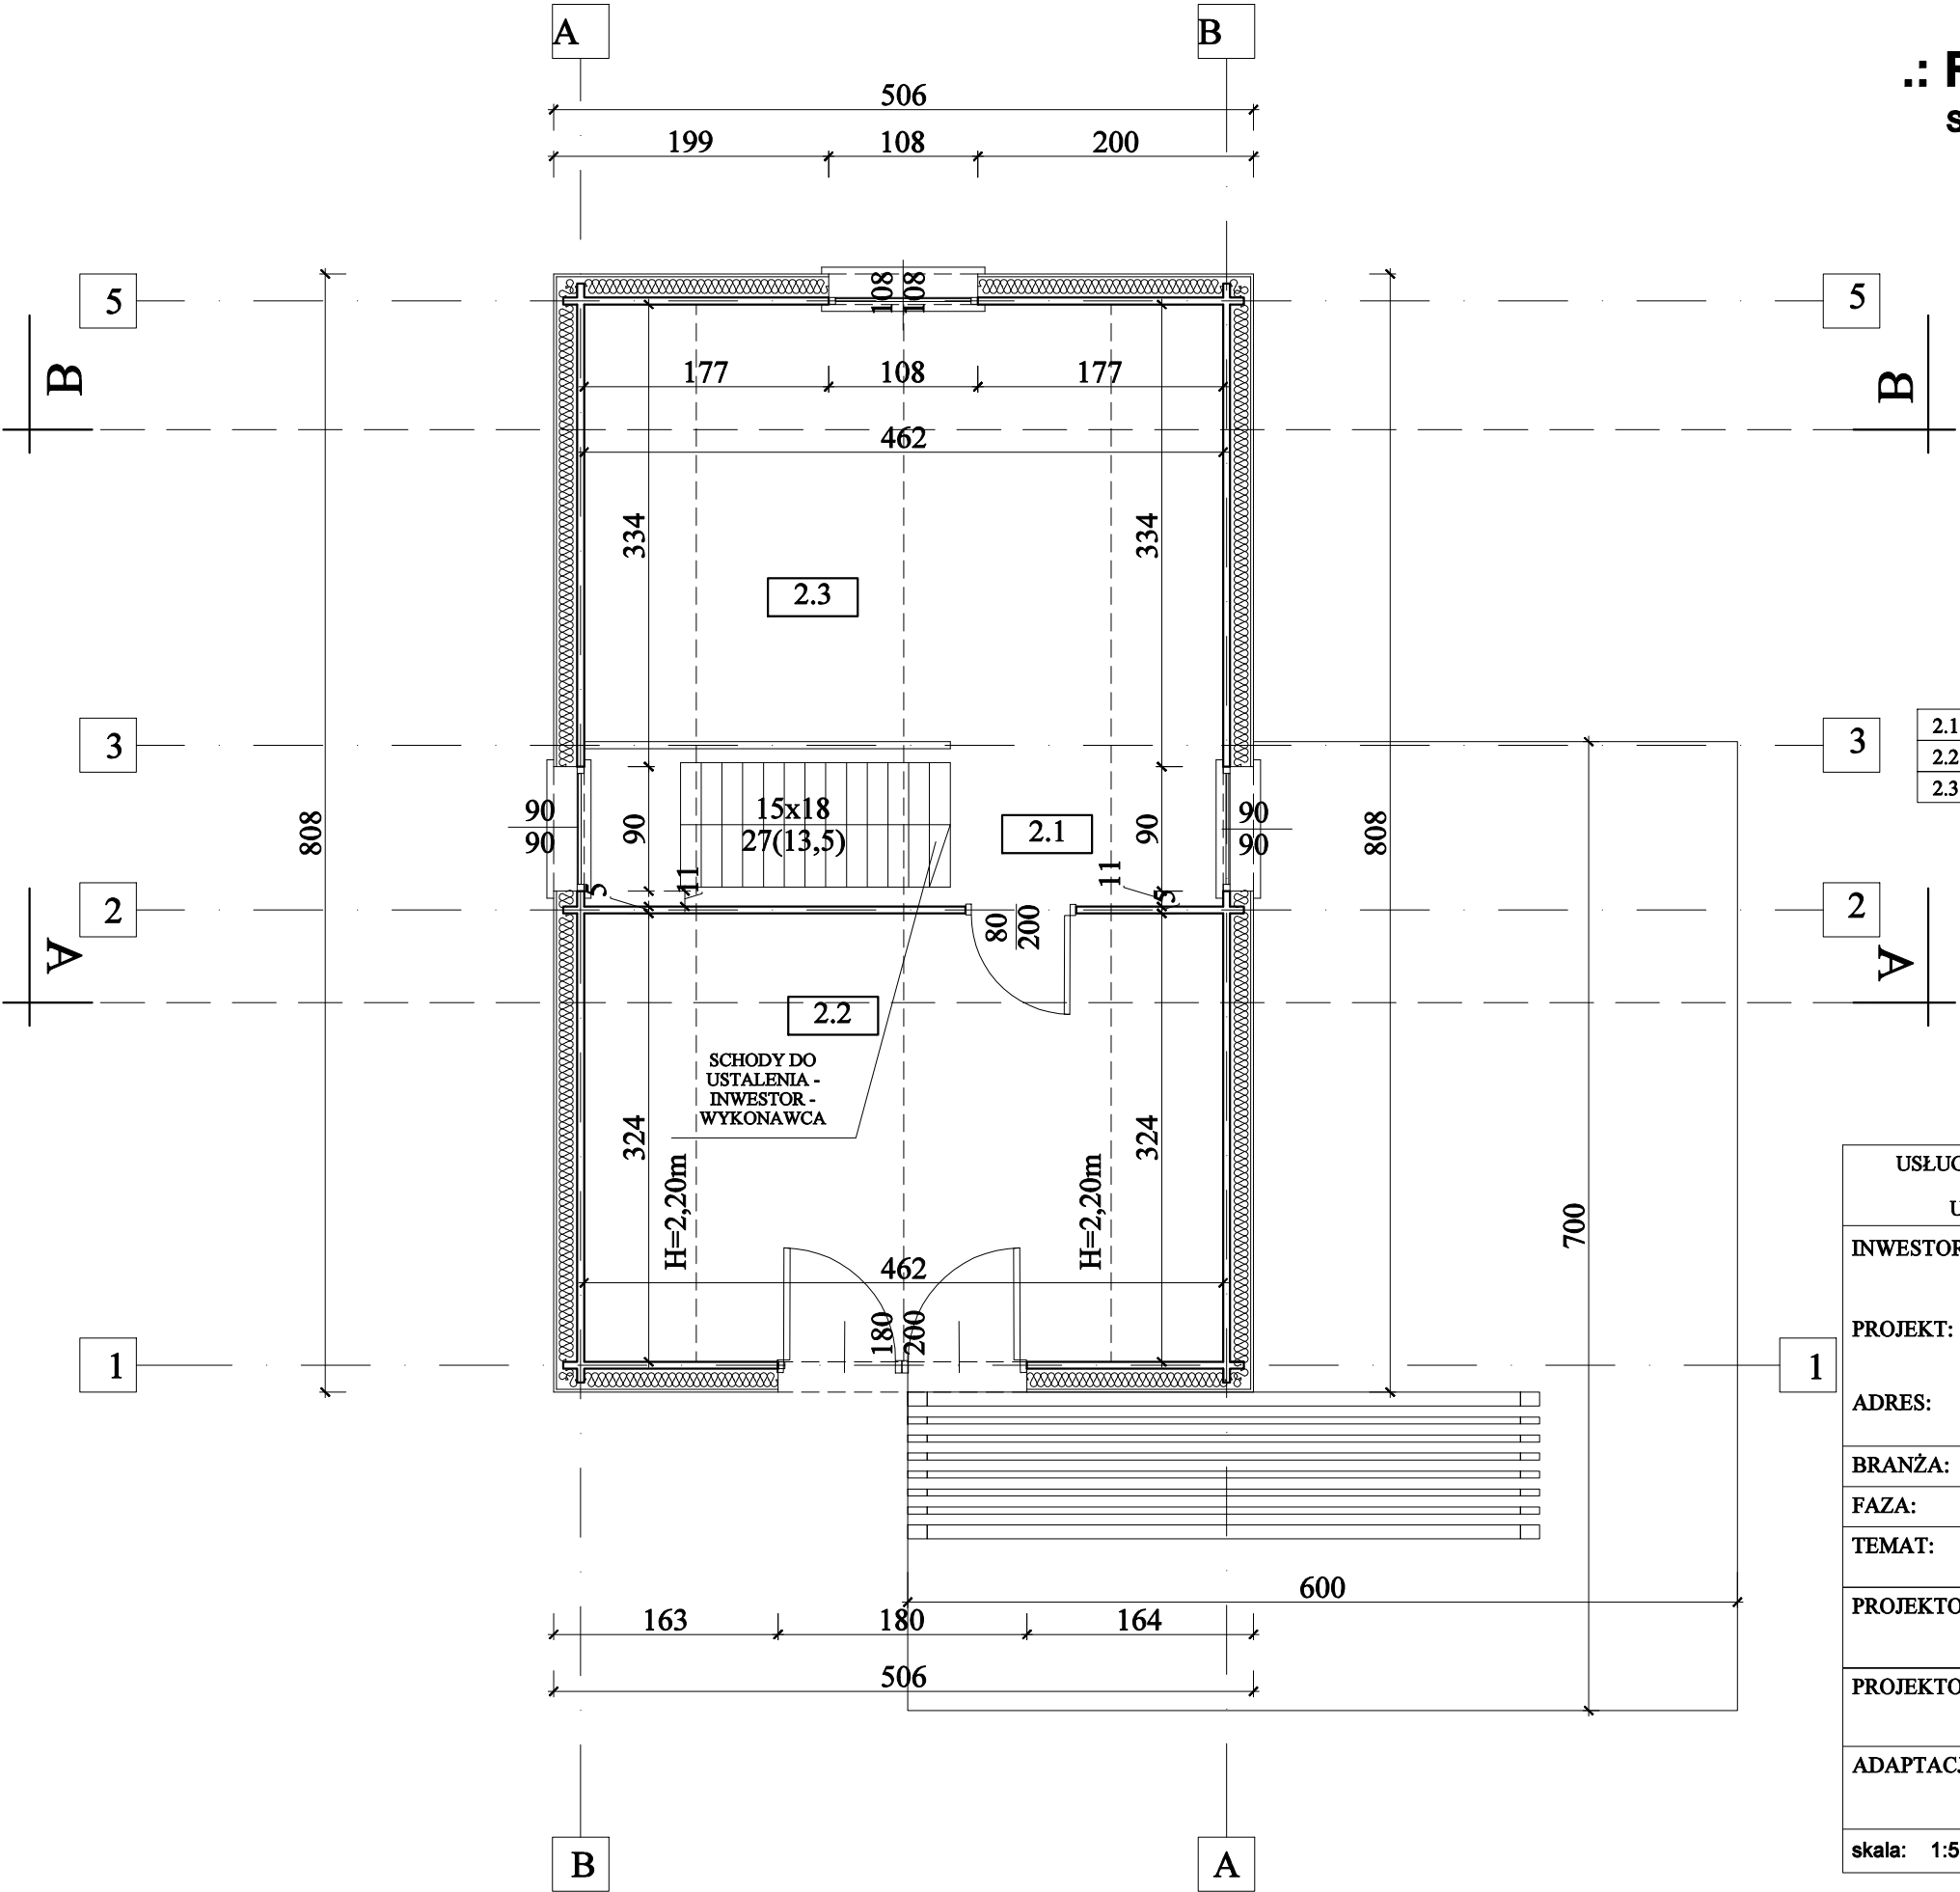

NAZWA POMIESZ.	POWIERZCH.
2.1 KOMUNIKACJA	1,94m²
2.2 POKÓJ	12,34m²
2.3 POKÓJ	12,02m²
RAZEM	26,30m²


USŁUGI PROJEKTOWE TOMASZ ŚWIDER 82 - 440 DZIERZGÓŃ UL. 3 MAJA 32, TEL. 661161666		
INWESTOR:	ALEKSANDRA WITEK OCHOTA 2B/12 32-020 WIELICZKA	
PROJEKT:	DOM JEDNORODZINNY LORD 30	
ADRES:		
BRANŻA:	ARCHITEKTURA	
FAZA:	PROJEKT	
TEMAT:	RZUT PODDASZA	
PROJEKTOWAŁ:	mgr inż. arch. Maciej Sywula upr. nr PO/KK/414/2011 specjalność architektoniczna	
PROJEKTOWAŁ:	inż. Tomasz Świder upr. nr WAM/0210/PWOKb/19 specjalność konstrukcyjno - budowlana	
ADAPTACJA:		
skala:	1:50	LISTOPAD 2023
		A2

.: ELEWACJA 1
SKALA OPRACOWANIA 1:50

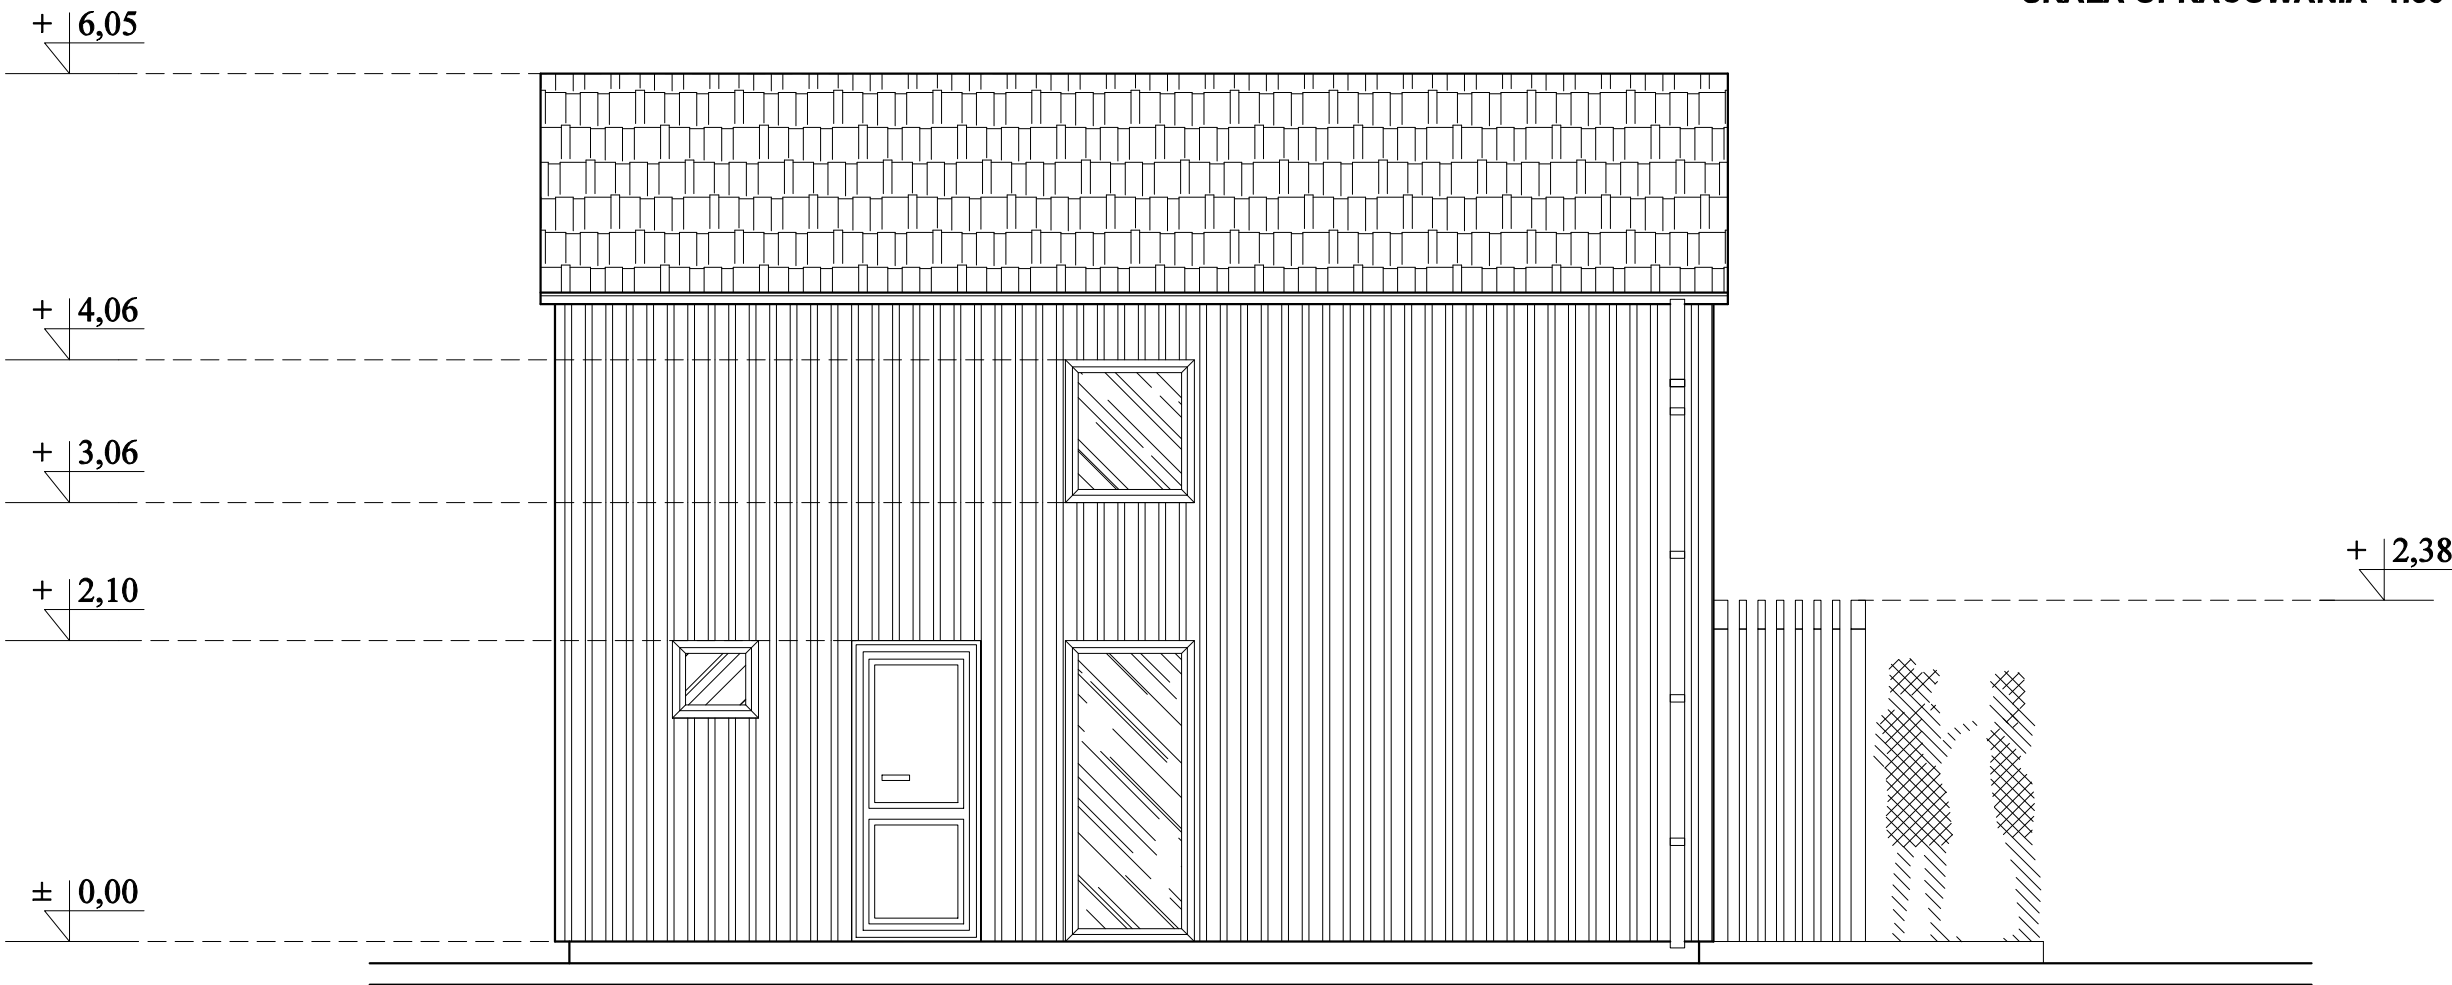


USŁUGI PROJEKTOWE TOMASZ ŚWIDER 82 - 440 DZIERZGON UL. 3 MAJA 32, TEL. 661161666		
INWESTOR:	ALEKSANDRA WITEK OCHOTA 2B/12 32-020 WIELICZKA	
PROJEKT:	DOM JEDNORODZINNY LORD 30	
ADRES:		
BRANŻA:	ARCHITEKTURA	
FAZA:	PROJEKT	
TEMAT:	ELEWACJA 1	
PROJEKTOWAŁ:	mgr inż. arch. Maciej Sywula upr. nr PO/KK/414/2011 specjalność architektoniczna	
PROJEKTOWAŁ:	inż. Tomasz Świder upr. nr WAM/0210/PWOKb/19 specjalność konstrukcyjno - budowlana	
ADAPTACJA:		
skala: 1:50	LISTOPAD 2023	A3

.: ELEWACJA 2
SKALA OPRACOWANIA 1:50

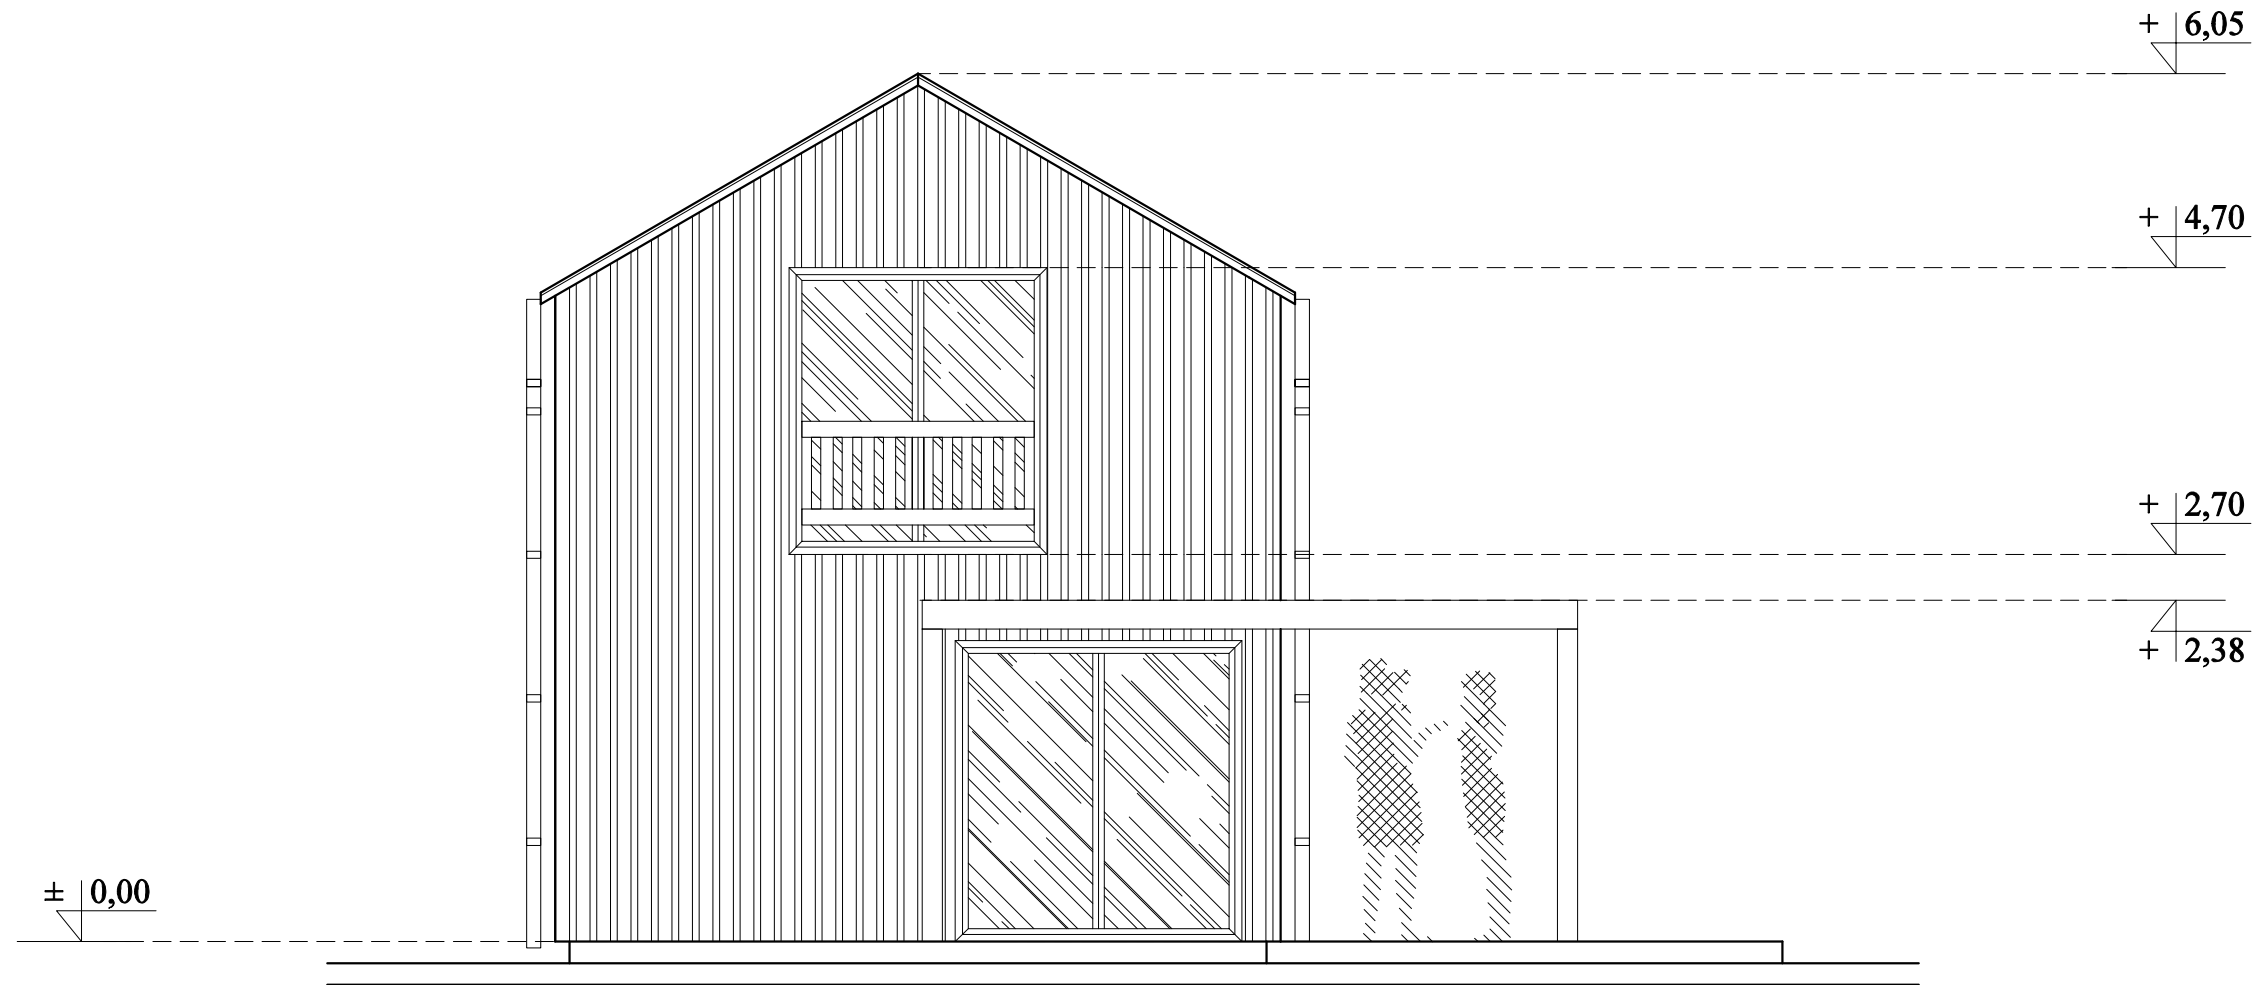


USŁUGI PROJEKTOWE TOMASZ ŚWIDER 82 - 440 DZIERZGON UL. 3 MAJA 32, TEL. 661161666		
INWESTOR:	ALEKSANDRA WITEK OCHOTA 2B/12 32-020 WIELICZKA	
PROJEKT:	DOM JEDNORODZINNY LORD 30	
ADRES:		
BRANŻA:	ARCHITEKTURA	
FAZA:	PROJEKT	
TEMAT:	ELEWACJA 2	
PROJEKTOWAŁ:	mgr inż. arch. Maciej Sywula upr. nr PO/KK/414/2011 specjalność architektoniczna	
PROJEKTOWAŁ:	inż. Tomasz Świder upr. nr WAM/0210/PWOKb/19 specjalność konstrukcyjno - budowlana	
ADAPTACJA:		
skala: 1:50	LISTOPAD 2023	A4

.: ELEWACJA BOCZNA 3
SKALA OPRACOWANIA 1:50

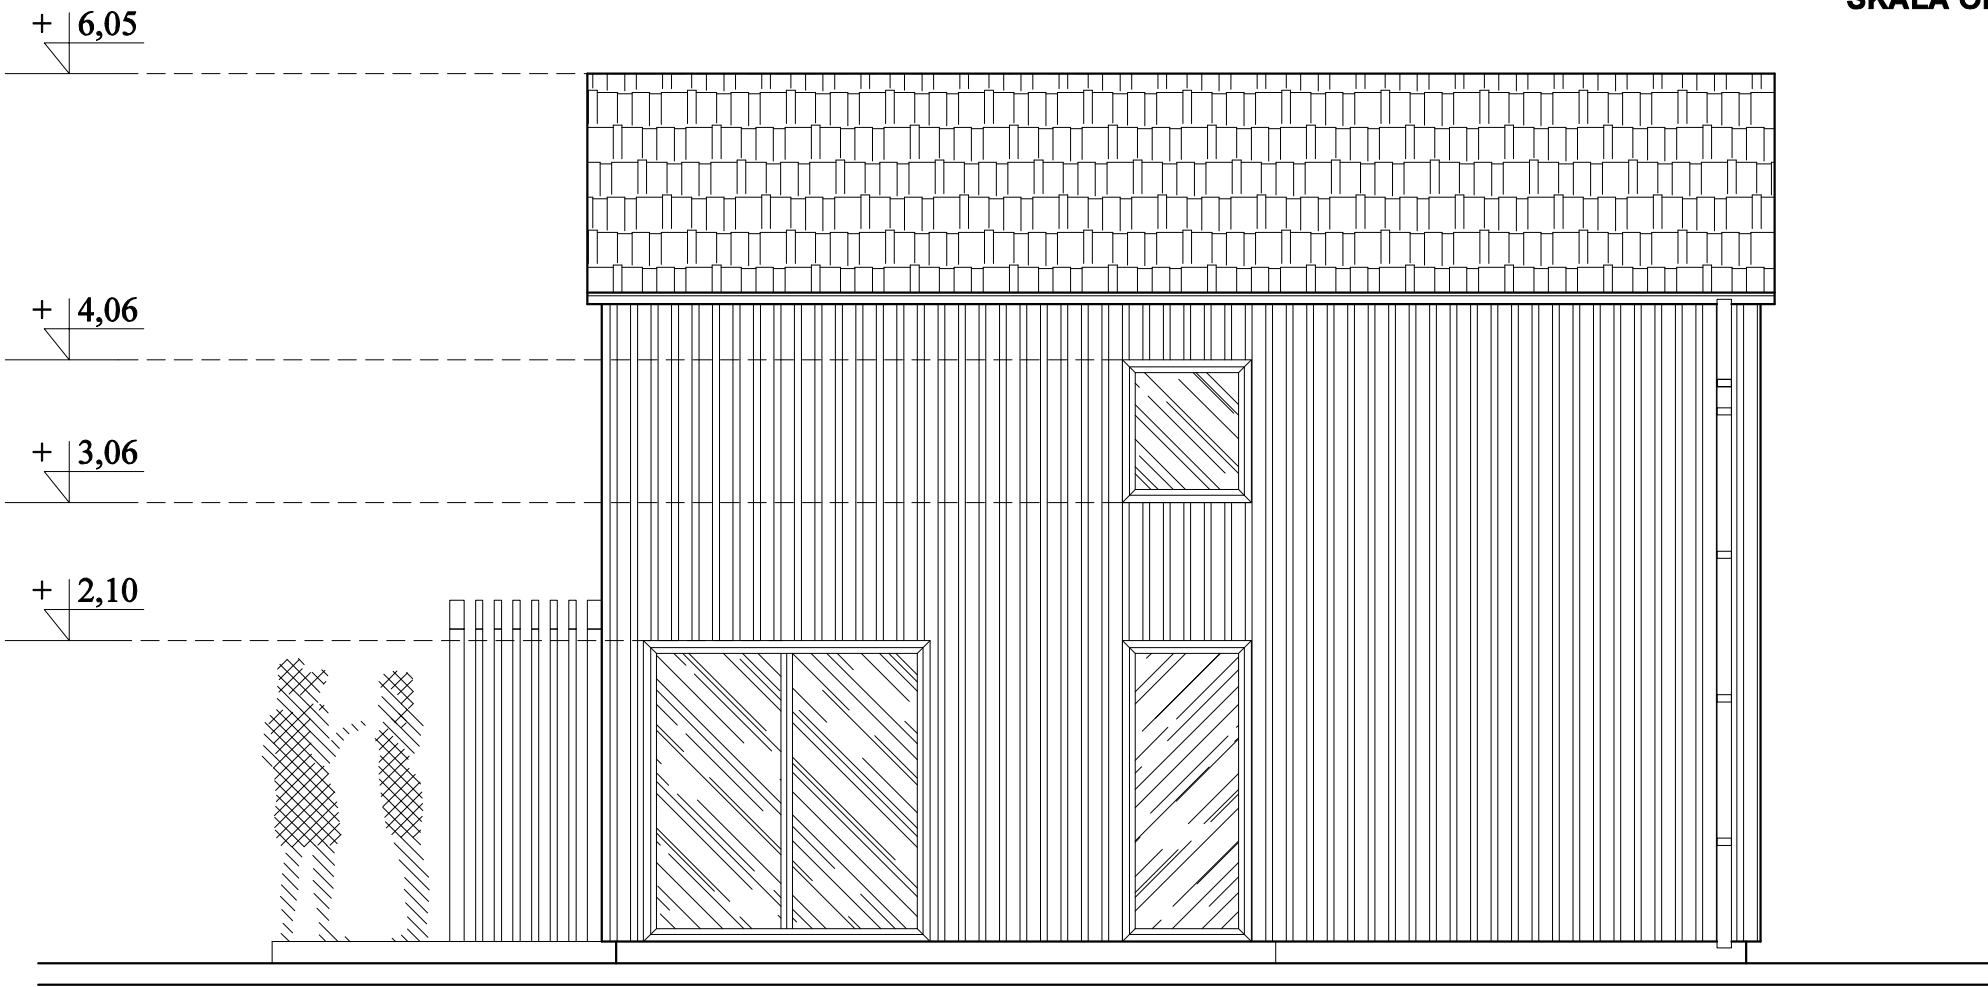

USŁUGI PROJEKTOWE TOMASZ ŚWIDER 82 - 440 DZIERZGON UL. 3 MAJA 32, TEL. 661161666		
INWESTOR:	ALEKSANDRA WITEK OCHOTA 2B/12 32-020 WIELICZKA	
PROJEKT:	DOM JEDNORODZINNY LORD 30	
ADRES:		
BRANŻA:	ARCHITEKTURA	
FAZA:	PROJEKT	
TEMAT:	ELEWACJA 3	
PROJEKTOWAŁ:	mgr inż. arch. Maciej Sywula upr. nr PO/KK/414/2011 specjalność architektoniczna	
PROJEKTOWAŁ:	inż. Tomasz Świder upr. nr WAM/0210/PWOKb/19 specjalność konstrukcyjno - budowlana	
ADAPTACJA:		
skala: 1:50	LISTOPAD 2023	A5

.: ELEWACJA BOCZNA 4
 SKALA OPRACOWANIA 1:50

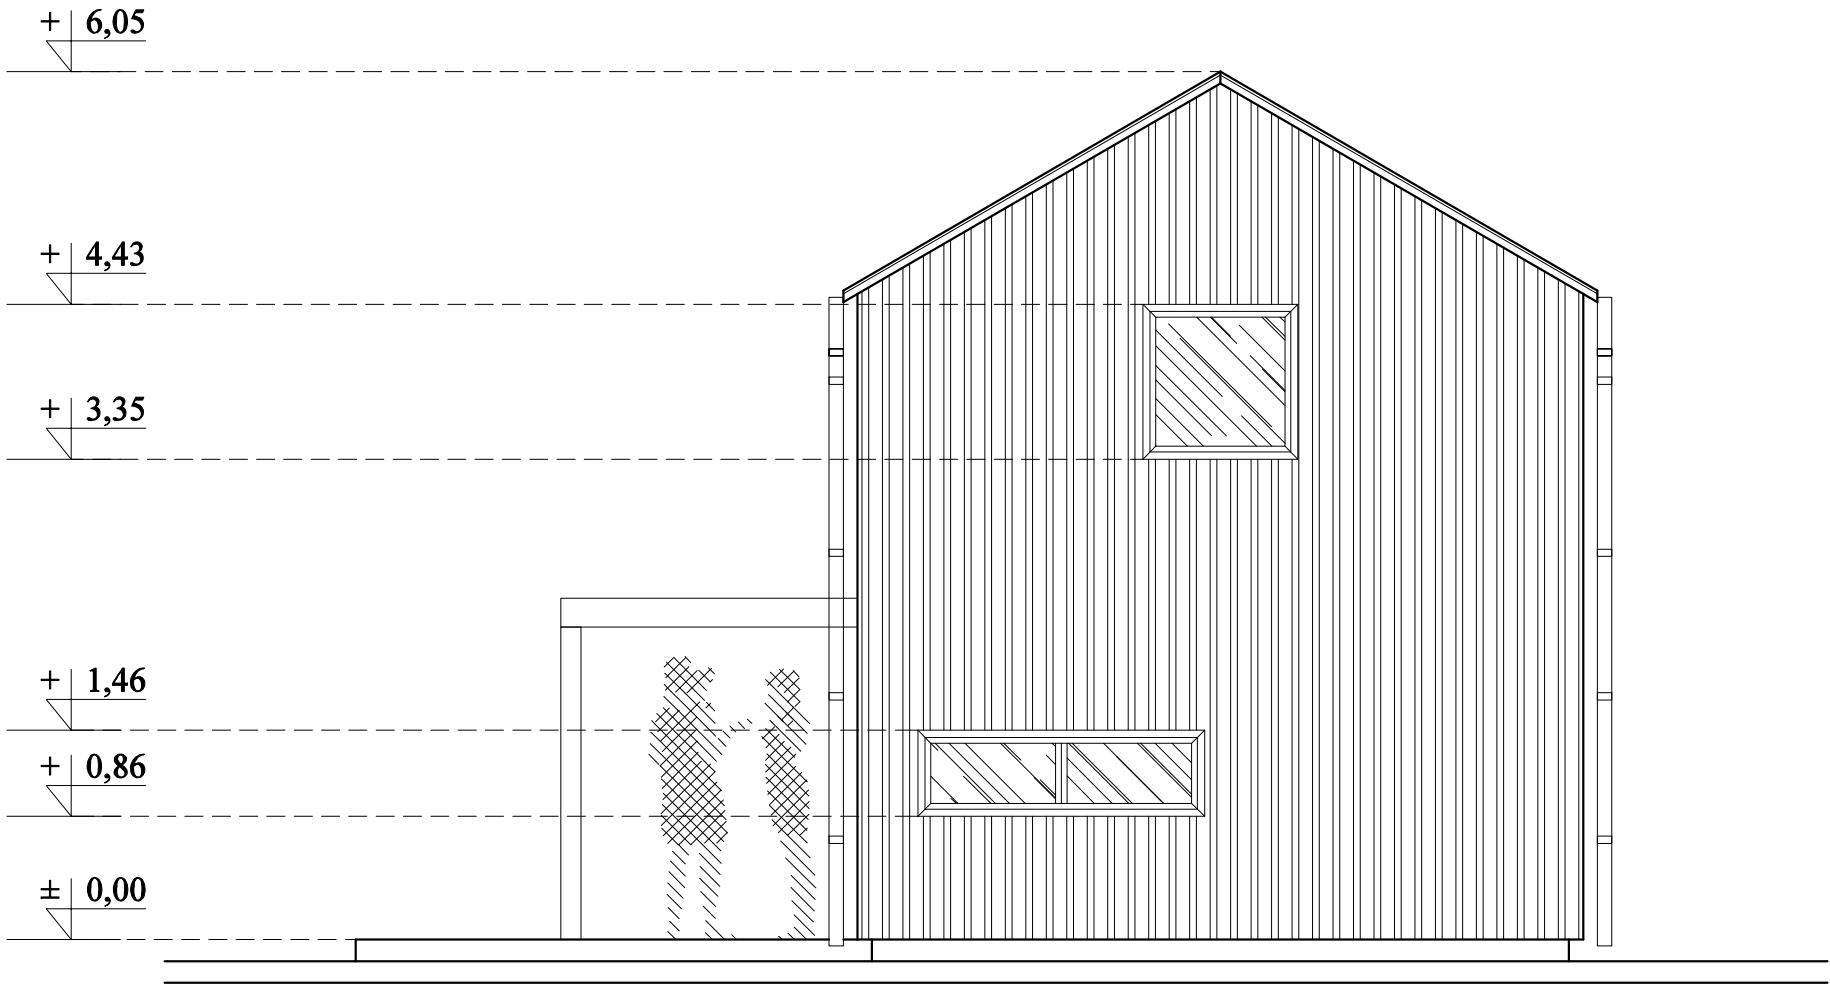

USŁUGI PROJEKTOWE TOMASZ ŚWIDER 82 - 440 DZIERZGON UL. 3 MAJA 32, TEL. 661161666		
INWESTOR:	ALEKSANDRA WITEK OCHOTA 2B/12 32-020 WIELICZKA	
PROJEKT:	DOM JEDNORODZINNY LORD 30	
ADRES:		
BRANŻA:	ARCHITEKTURA	
FAZA:	PROJEKT	
TEMAT:	ELEWACJA 4	
PROJEKTOWAŁ:	mgr inż. arch. Maciej Sywula upr. nr PO/KK/414/2011 specjalność architektoniczna	
PROJEKTOWAŁ:	inż. Tomasz Świder upr. nr WAM/0210/PWOKb/19 specjalność konstrukcyjno - budowlana	
ADAPTACJA:		
skala: 1:50	LISTOPAD 2023	A6

.: ELEWACJA 1 - KOLORYSTYKA

SKALA OPRACOWANIA 1:50



UWAGA:
KOLORYSTYKA ELEWACJI, UKŁAD
DESEK WG UMOWY Z WYKONAWCĄ

STOLARKA OKIENNA
KOLOR GRAFITOWY

DESKA ELEWACYJNA Z
DREWNA IGLASTEGO


PERGOLA AŻUROWA
OZDOBNĄ Z DREWNA
IGLASTEGO

ELEWACJA

USŁUGI PROJEKTOWE TOMASZ ŚWIDER 82 - 440 DZIERZGON UL. 3 MAJA 32, TEL. 661161666		
INWESTOR:	ALEKSANDRA WITEK OCHOTA 2B/12 32-020 WIELICZKA	
PROJEKT:	DOM JEDNORODZINNY LORD 30	
ADRES:		
BRANŻA:	ARCHITEKTURA	
FAZA:	PROJEKT	
TEMAT:	ELEWACJA 1 - KOLORYSTYKA	
PROJEKTOWAŁ:	mgr inż. arch. Maciej Sywula upr. nr PO/KK/414/2011 specjalność architektoniczna	
PROJEKTOWAŁ:	inż. Tomasz Świder upr. nr WAM/0210/PWOKb/19 specjalność konstrukcyjno - budowlana	
ADAPTACJA:		
skala: 1:50	LISTOPAD 2023	A7

.: ELEWACJA 2 - KOLORYSTYKA

SKALA OPRACOWANIA 1:50

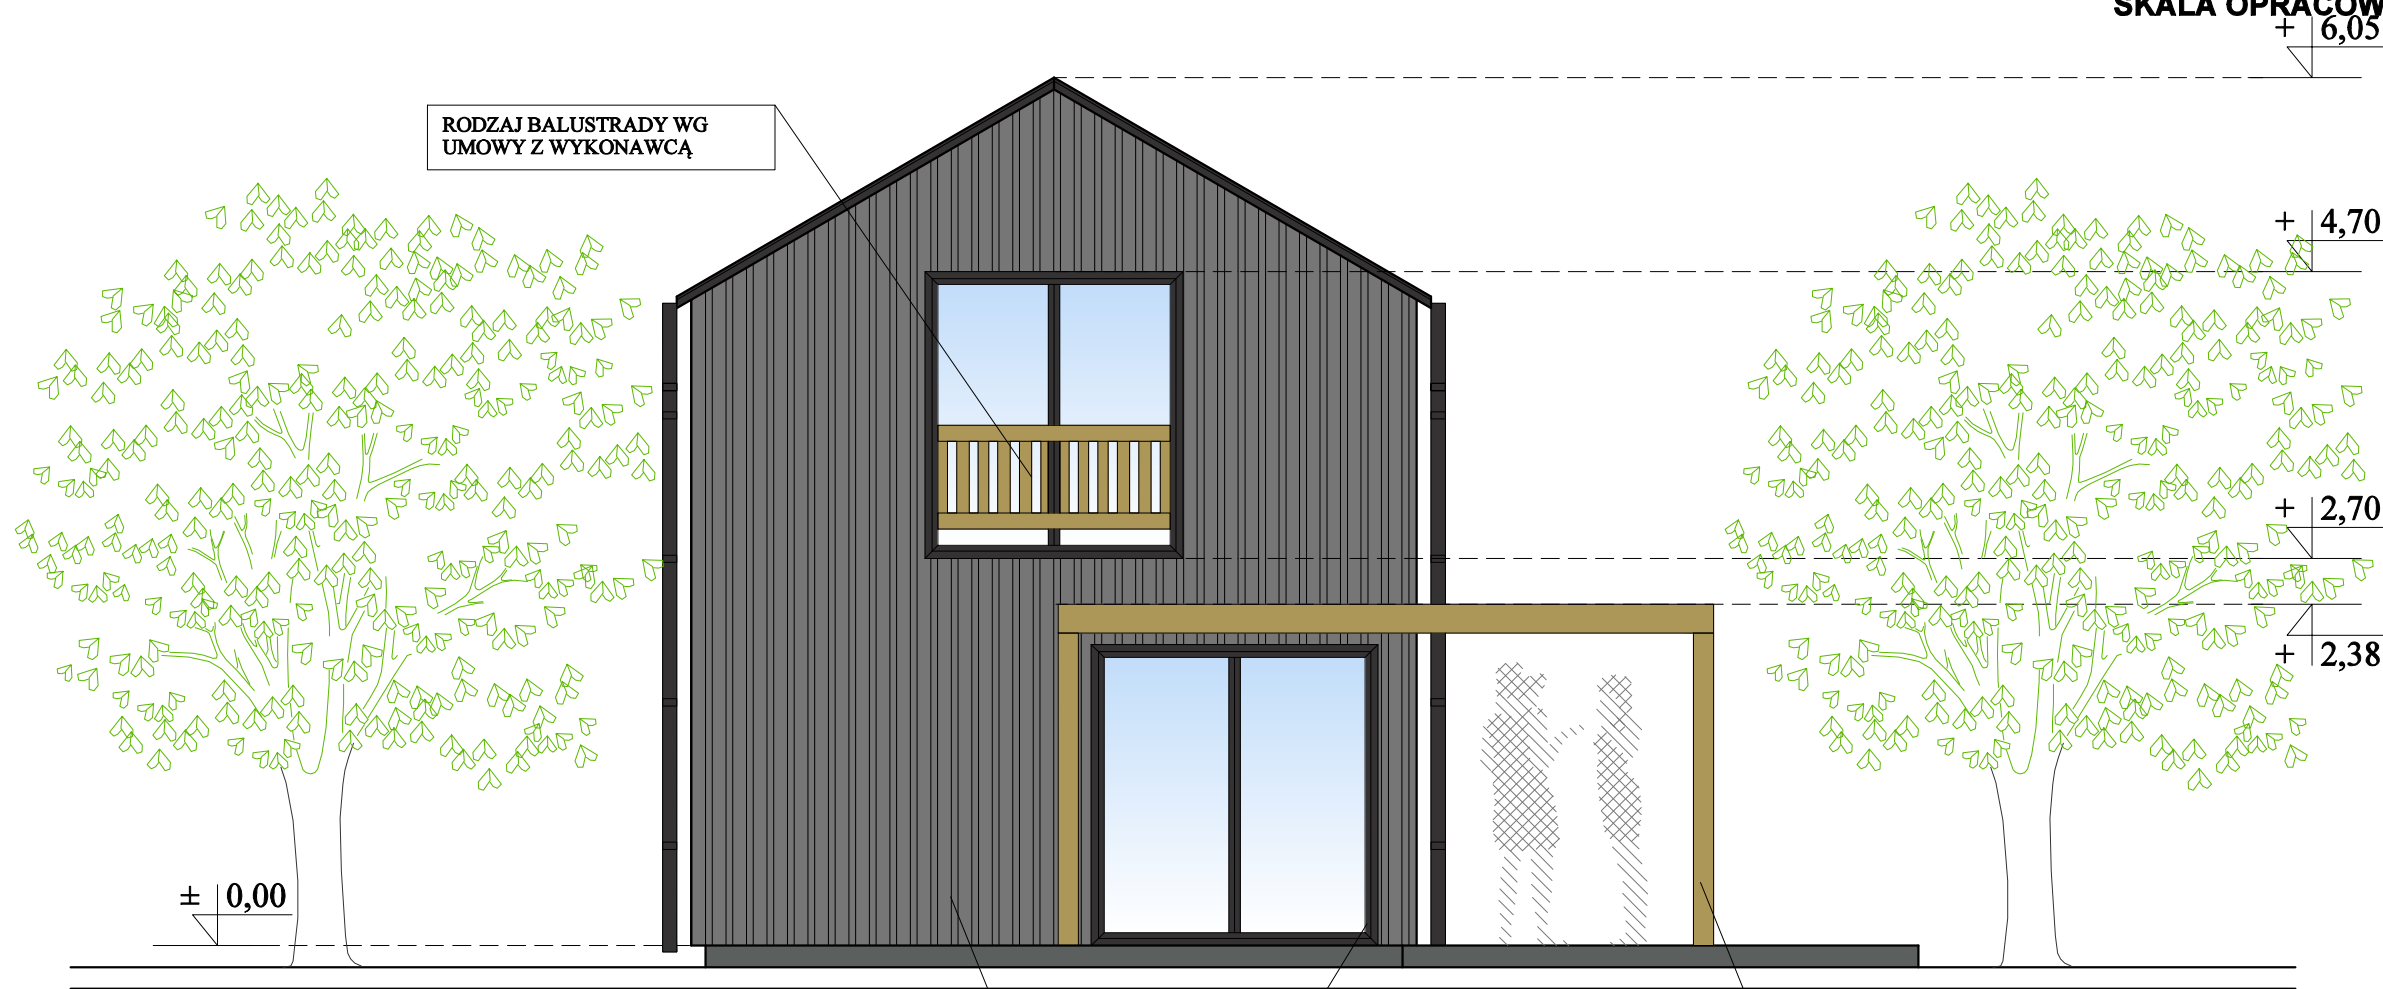


UWAGA:
KOLORYSTYKA ELEWACJI, UKŁAD
DESEK WG UMOWY Z WYKONAWCĄ

USŁUGI PROJEKTOWE TOMASZ ŚWIDER 82 - 440 DZIERZGON UL. 3 MAJA 32, TEL. 661161666		
INWESTOR:	ALEKSANDRA WITEK OCHOTA 2B/12 32-020 WIELICZKA	
PROJEKT:	DOM JEDNORODZINNY LORD 30	
ADRES:		
BRANŻA:	ARCHITEKTURA	
FAZA:	PROJEKT	
TEMAT:	ELEW - KOLORYSTYKAACJA 2	
PROJEKTOWAŁ:	mgr inż. arch. Maciej Sywula upr. nr PO/KK/414/2011 specjalność architektoniczna	
PROJEKTOWAŁ:	inż. Tomasz Świder upr. nr WAM/0210/PWOKb/19 specjalność konstrukcyjno - budowlana	
ADAPTACJA:		
skala:	1:50	LISTOPAD 2023
		A8

ELEWACJA

.: ELEWACJA BOCZNA 3 - KOLORYSTYKA


SKALA OPRACOWANIA 1:50

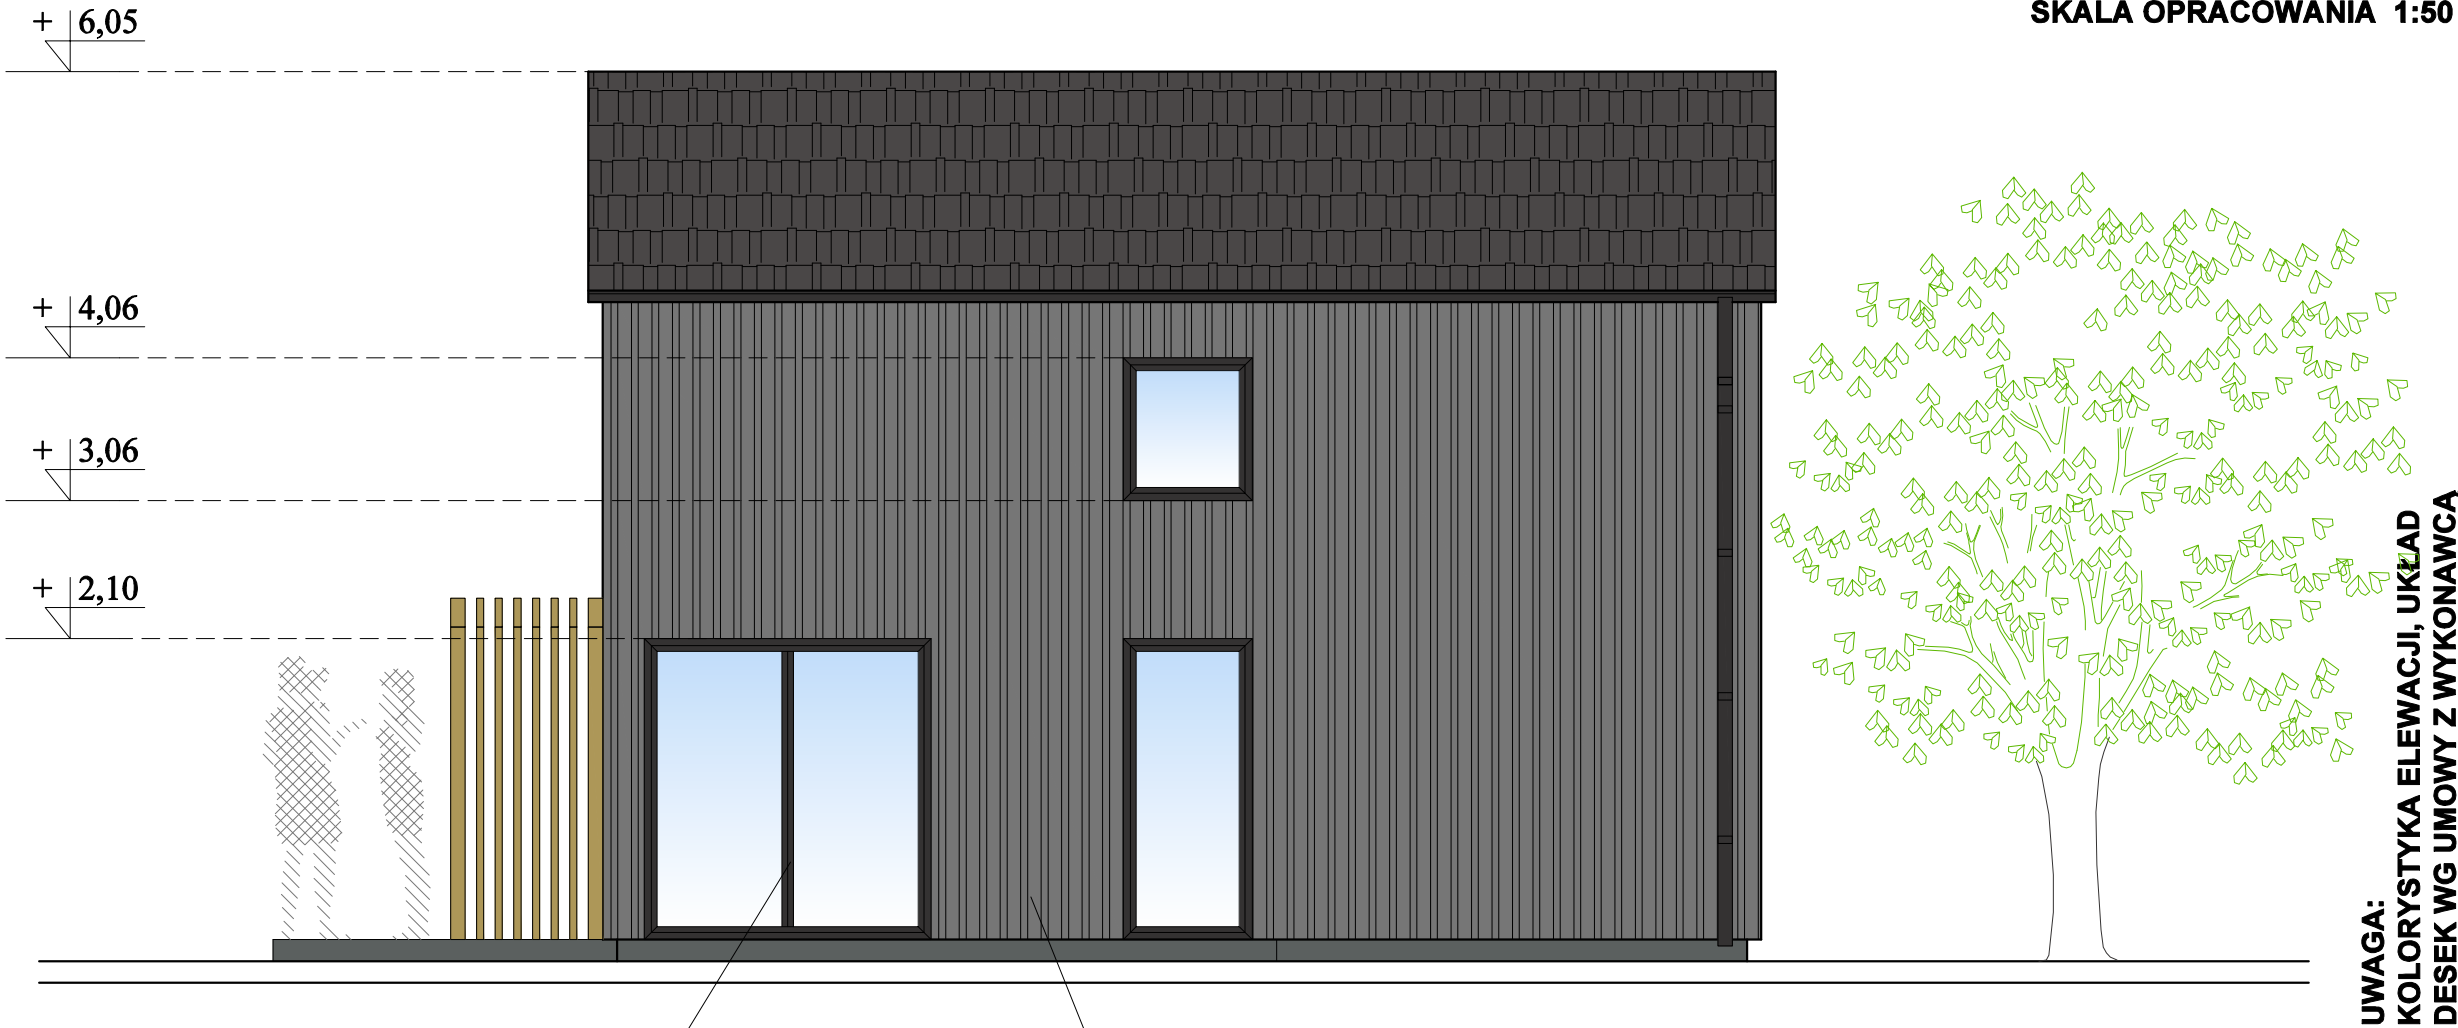

USŁUGI PROJEKTOWE TOMASZ ŚWIDER 82 - 440 DZIERZGON UL. 3 MAJA 32, TEL. 661161666		
INWESTOR:	ALEKSANDRA WITEK OCHOTA 2B/12 32-020 WIELICZKA	
PROJEKT:	DOM JEDNORODZINNY LORD 30	
ADRES:		
BRANŻA:	ARCHITEKTURA	
FAZA:	PROJEKT	
TEMAT:	ELEWACJA 3 - KOLORYSTYKA	
PROJEKTOWAŁ:	mgr inż. arch. Maciej Sywula upr. nr PO/KK/414/2011 specjalność architektoniczna	
PROJEKTOWAŁ:	inż. Tomasz Świder upr. nr WAM/0210/PWOKb/19 specjalność konstrukcyjno - budowlana	
ADAPTACJA:		
skala:	1:50	LISTOPAD 2023
		A9

ELEWACJA

.: ELEWACJA 4 - KOLORYSTYKA
SKALA OPRACOWANIA 1:50

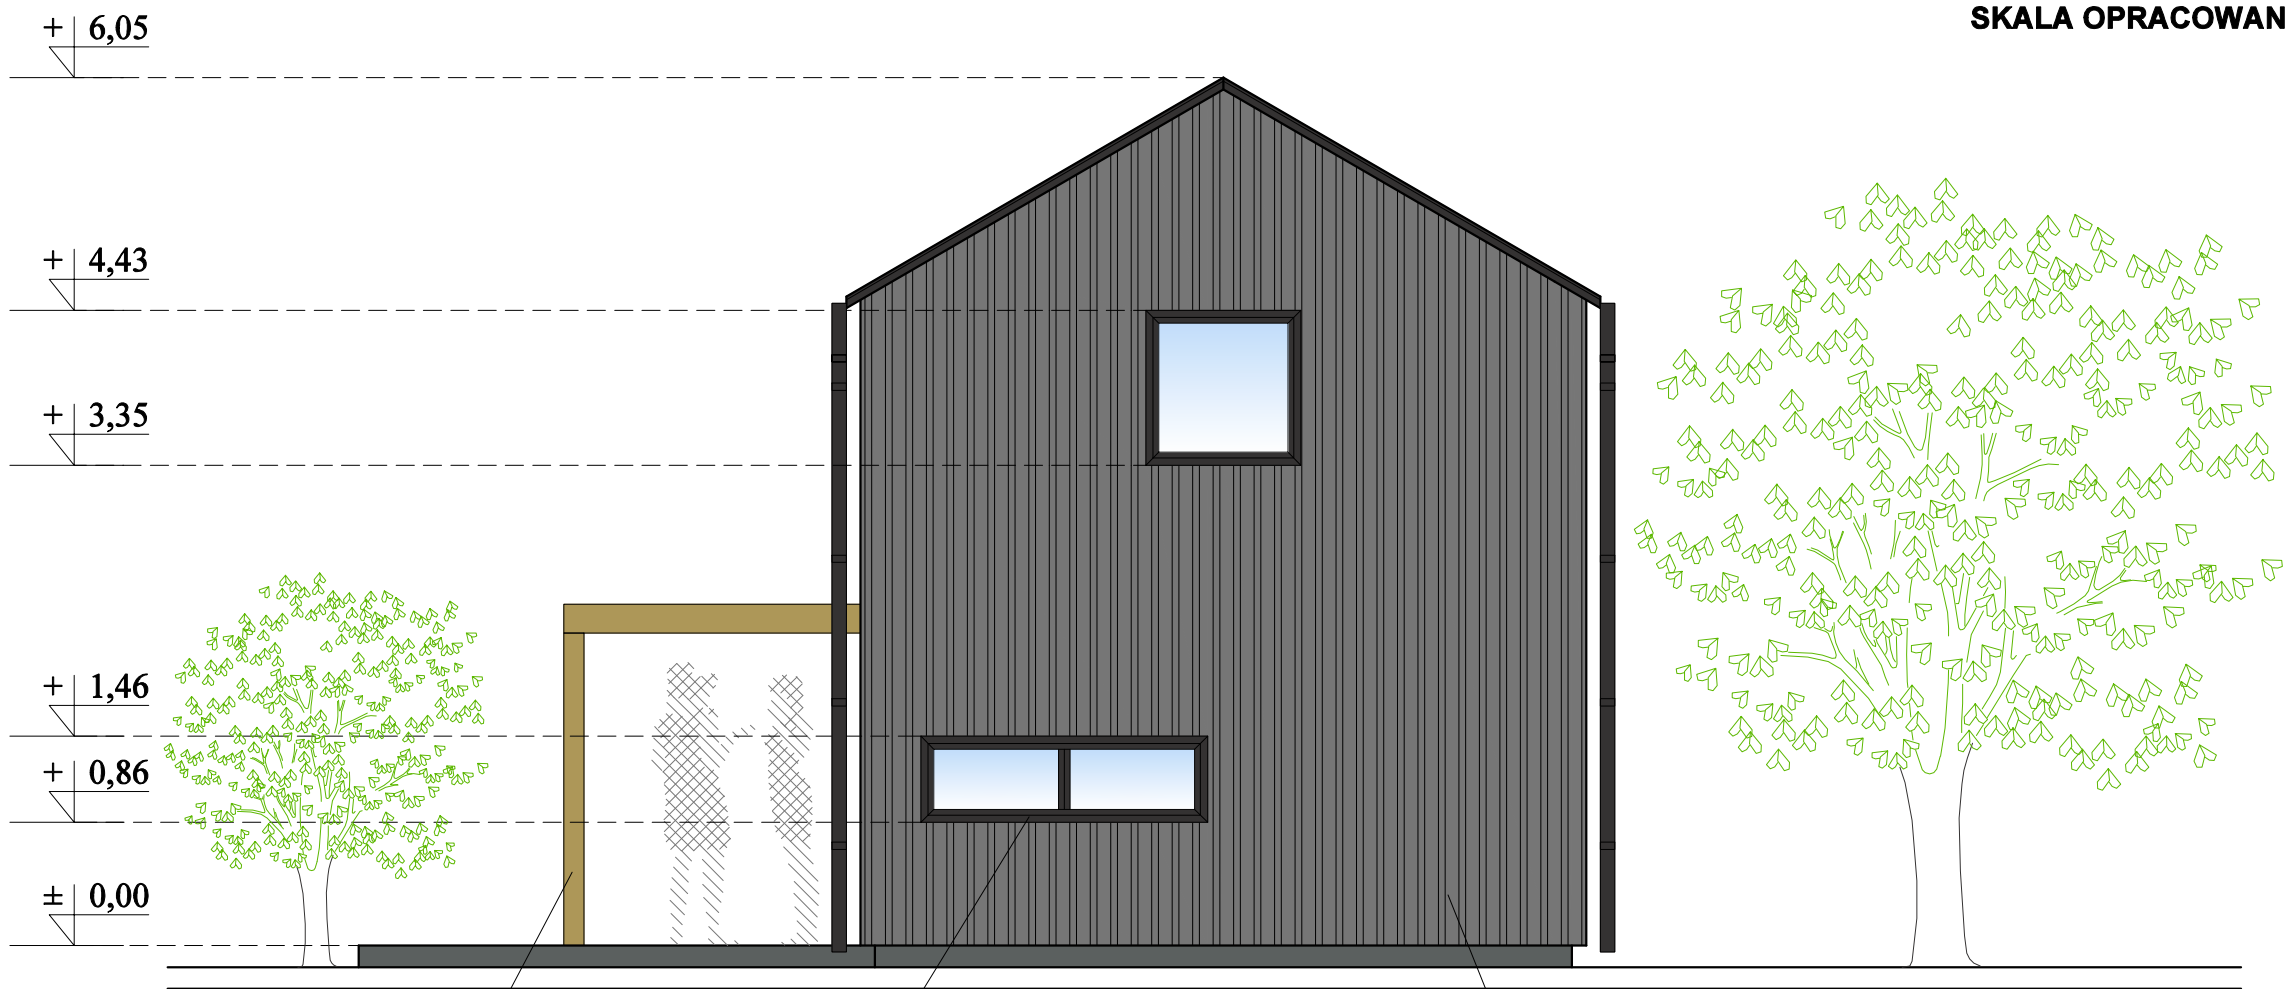


UWAGA:
KOLORYSTYKA ELEWACJI, UKŁAD
DESEK WG UMOWY Z WYKONAWCĄ

ELEWACJA


USŁUGI PROJEKTOWE TOMASZ ŚWIDER 82 - 440 DZIERZGON UL. 3 MAJA 32, TEL. 661161666		
INWESTOR:	ALEKSANDRA WITEK OCHOTA 2B/12 32-020 WIELICZKA	
PROJEKT:	DOM JEDNORODZINNY LORD 30	
ADRES:		
BRANŻA:	ARCHITEKTURA	
FAZA:	PROJEKT	
TEMAT:	ELEWACJA 4 - KOLORYSTYKA	
PROJEKTOWAŁ:	mgr inż. arch. Maciej Sywula upr. nr PO/KK/414/2011 specjalność architektoniczna	
PROJEKTOWAŁ:	inż. Tomasz Świder upr. nr WAM/0210/PWOKb/19 specjalność konstrukcyjno - budowlana	
ADAPTACJA:		
skala: 1:50	LISTOPAD 2023	A10

.: PRZEKRÓJ
SKALA OPRACOWANIA 1:50

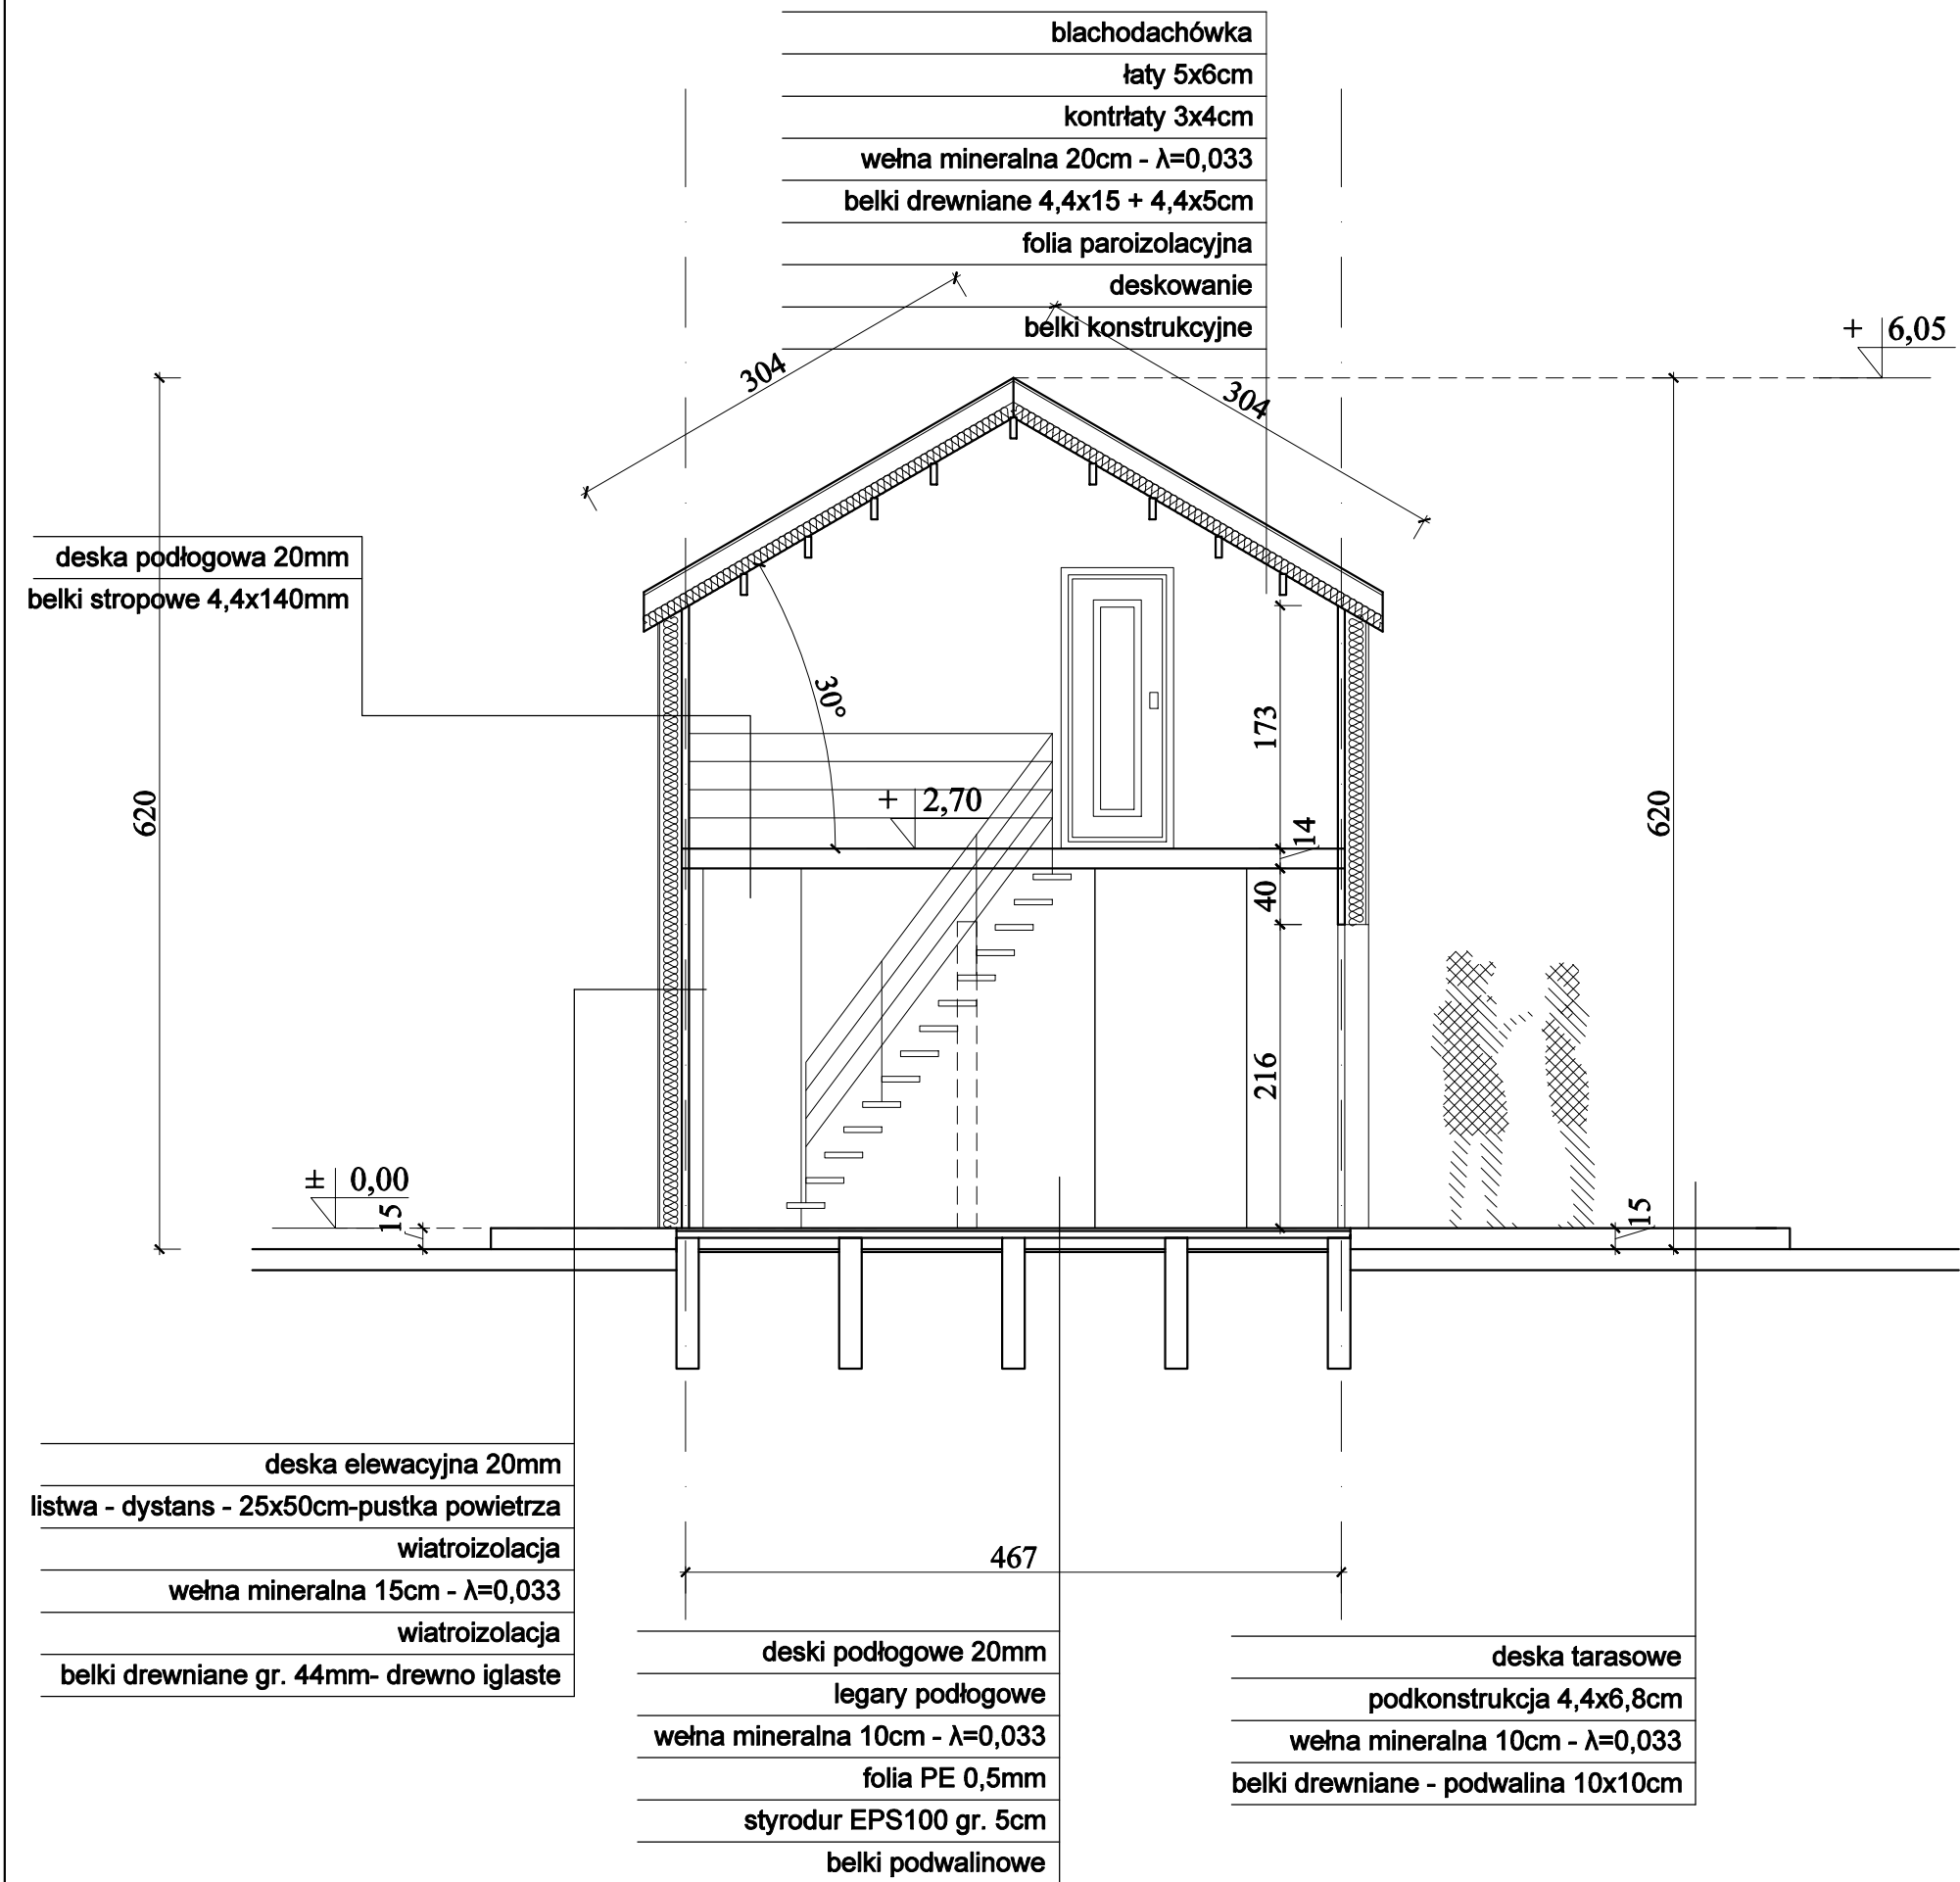


USŁUGI PROJEKTOWE TOMASZ ŚWIDER 82 - 440 DZIERZGON UL. 3 MAJA 32, TEL. 661161666		
INWESTOR:	ALEKSANDRA WITEK OCHOTA 2B/12 32-020 WIELICZKA	
PROJEKT:	DOM JEDNORODZINNY LORD 30	
ADRES:		
BRANŻA:	ARCHITEKTURA	
FAZA:	PROJEKT	
TEMAT:	PRZEKRÓJ	
PROJEKTOWAŁ:	mgr inż. arch. Maciej Sywula upr. nr PO/KK/414/2011 specjalność architektoniczna	
PROJEKTOWAŁ:	inż. Tomasz Świder upr. nr WAM/0210/PWOKb/19 specjalność konstrukcyjno - budowlana	
ADAPTACJA:		
skala: 1:50	LISTOPAD 2023	A11

.: PRZEKRÓJ
SKALA OPRACOWANIA 1:50

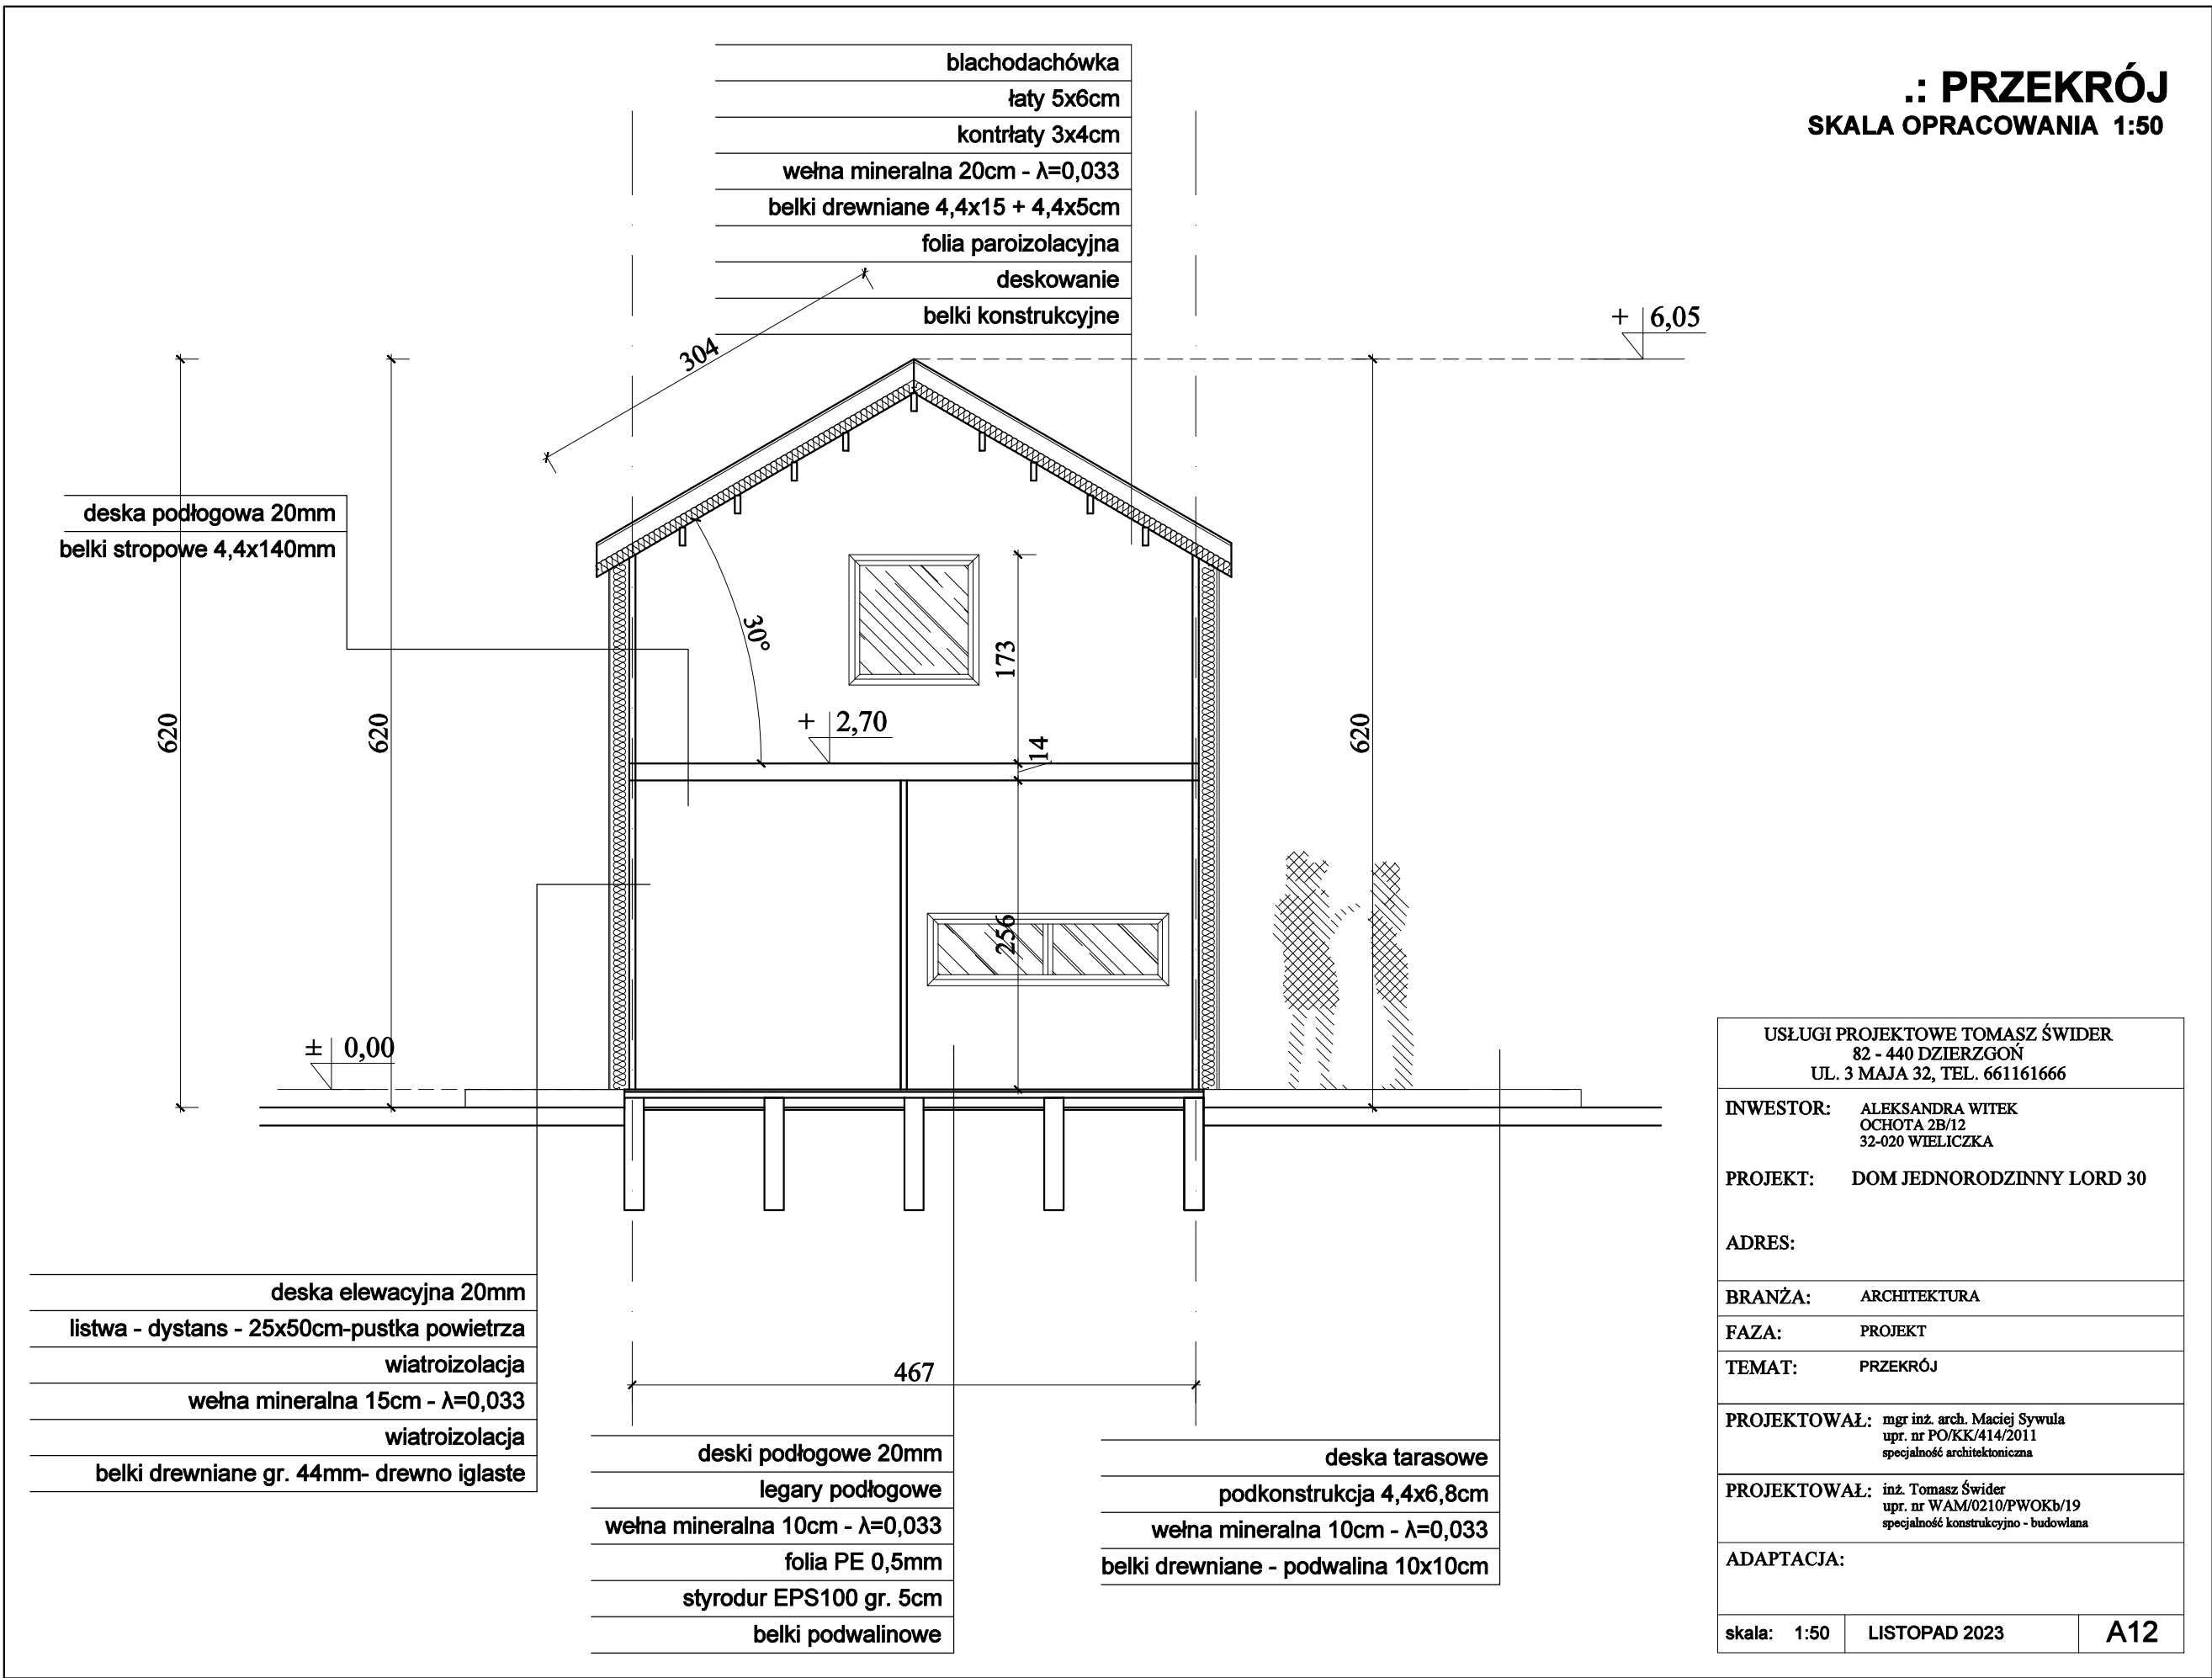

USŁUGI PROJEKTOWE TOMASZ ŚWIDER 82 - 440 DZIERZGON UL. 3 MAJA 32, TEL. 661161666		
INWESTOR:	ALEKSANDRA WITEK OCHOTA 2B/12 32-020 WIELICZKA	
PROJEKT:	DOM JEDNORODZINNY LORD 30	
ADRES:		
BRANŻA:	ARCHITEKTURA	
FAZA:	PROJEKT	
TEMAT:	PRZEKRÓJ	
PROJEKTOWAŁ:	mgr inż. arch. Maciej Sywula upr. nr PO/KK/414/2011 specjalność architektoniczna	
PROJEKTOWAŁ:	inż. Tomasz Świder upr. nr WAM/0210/PWOKb/19 specjalność konstrukcyjno - budowlana	
ADAPTACJA:		
skala: 1:50	LISTOPAD 2023	A12


RURA SPIRO ZAKOŃCZONA KOMINKIEM
WENTYLACYJNYM lub
Rekuperator ścienny centrala wentylacyjna -
VENTO EXPERT DUO A30-1 S10 W V.2 do
łazienki toalety lub kuchni z silnikiem EC
wymennikiem ciepła i czujnikiem wilgotności
zdalne sterowanie montaż przez ścianę - OPCJA
WG INDYWIDUALNEGO MONTAŻU
PRZEZ INWESTORA

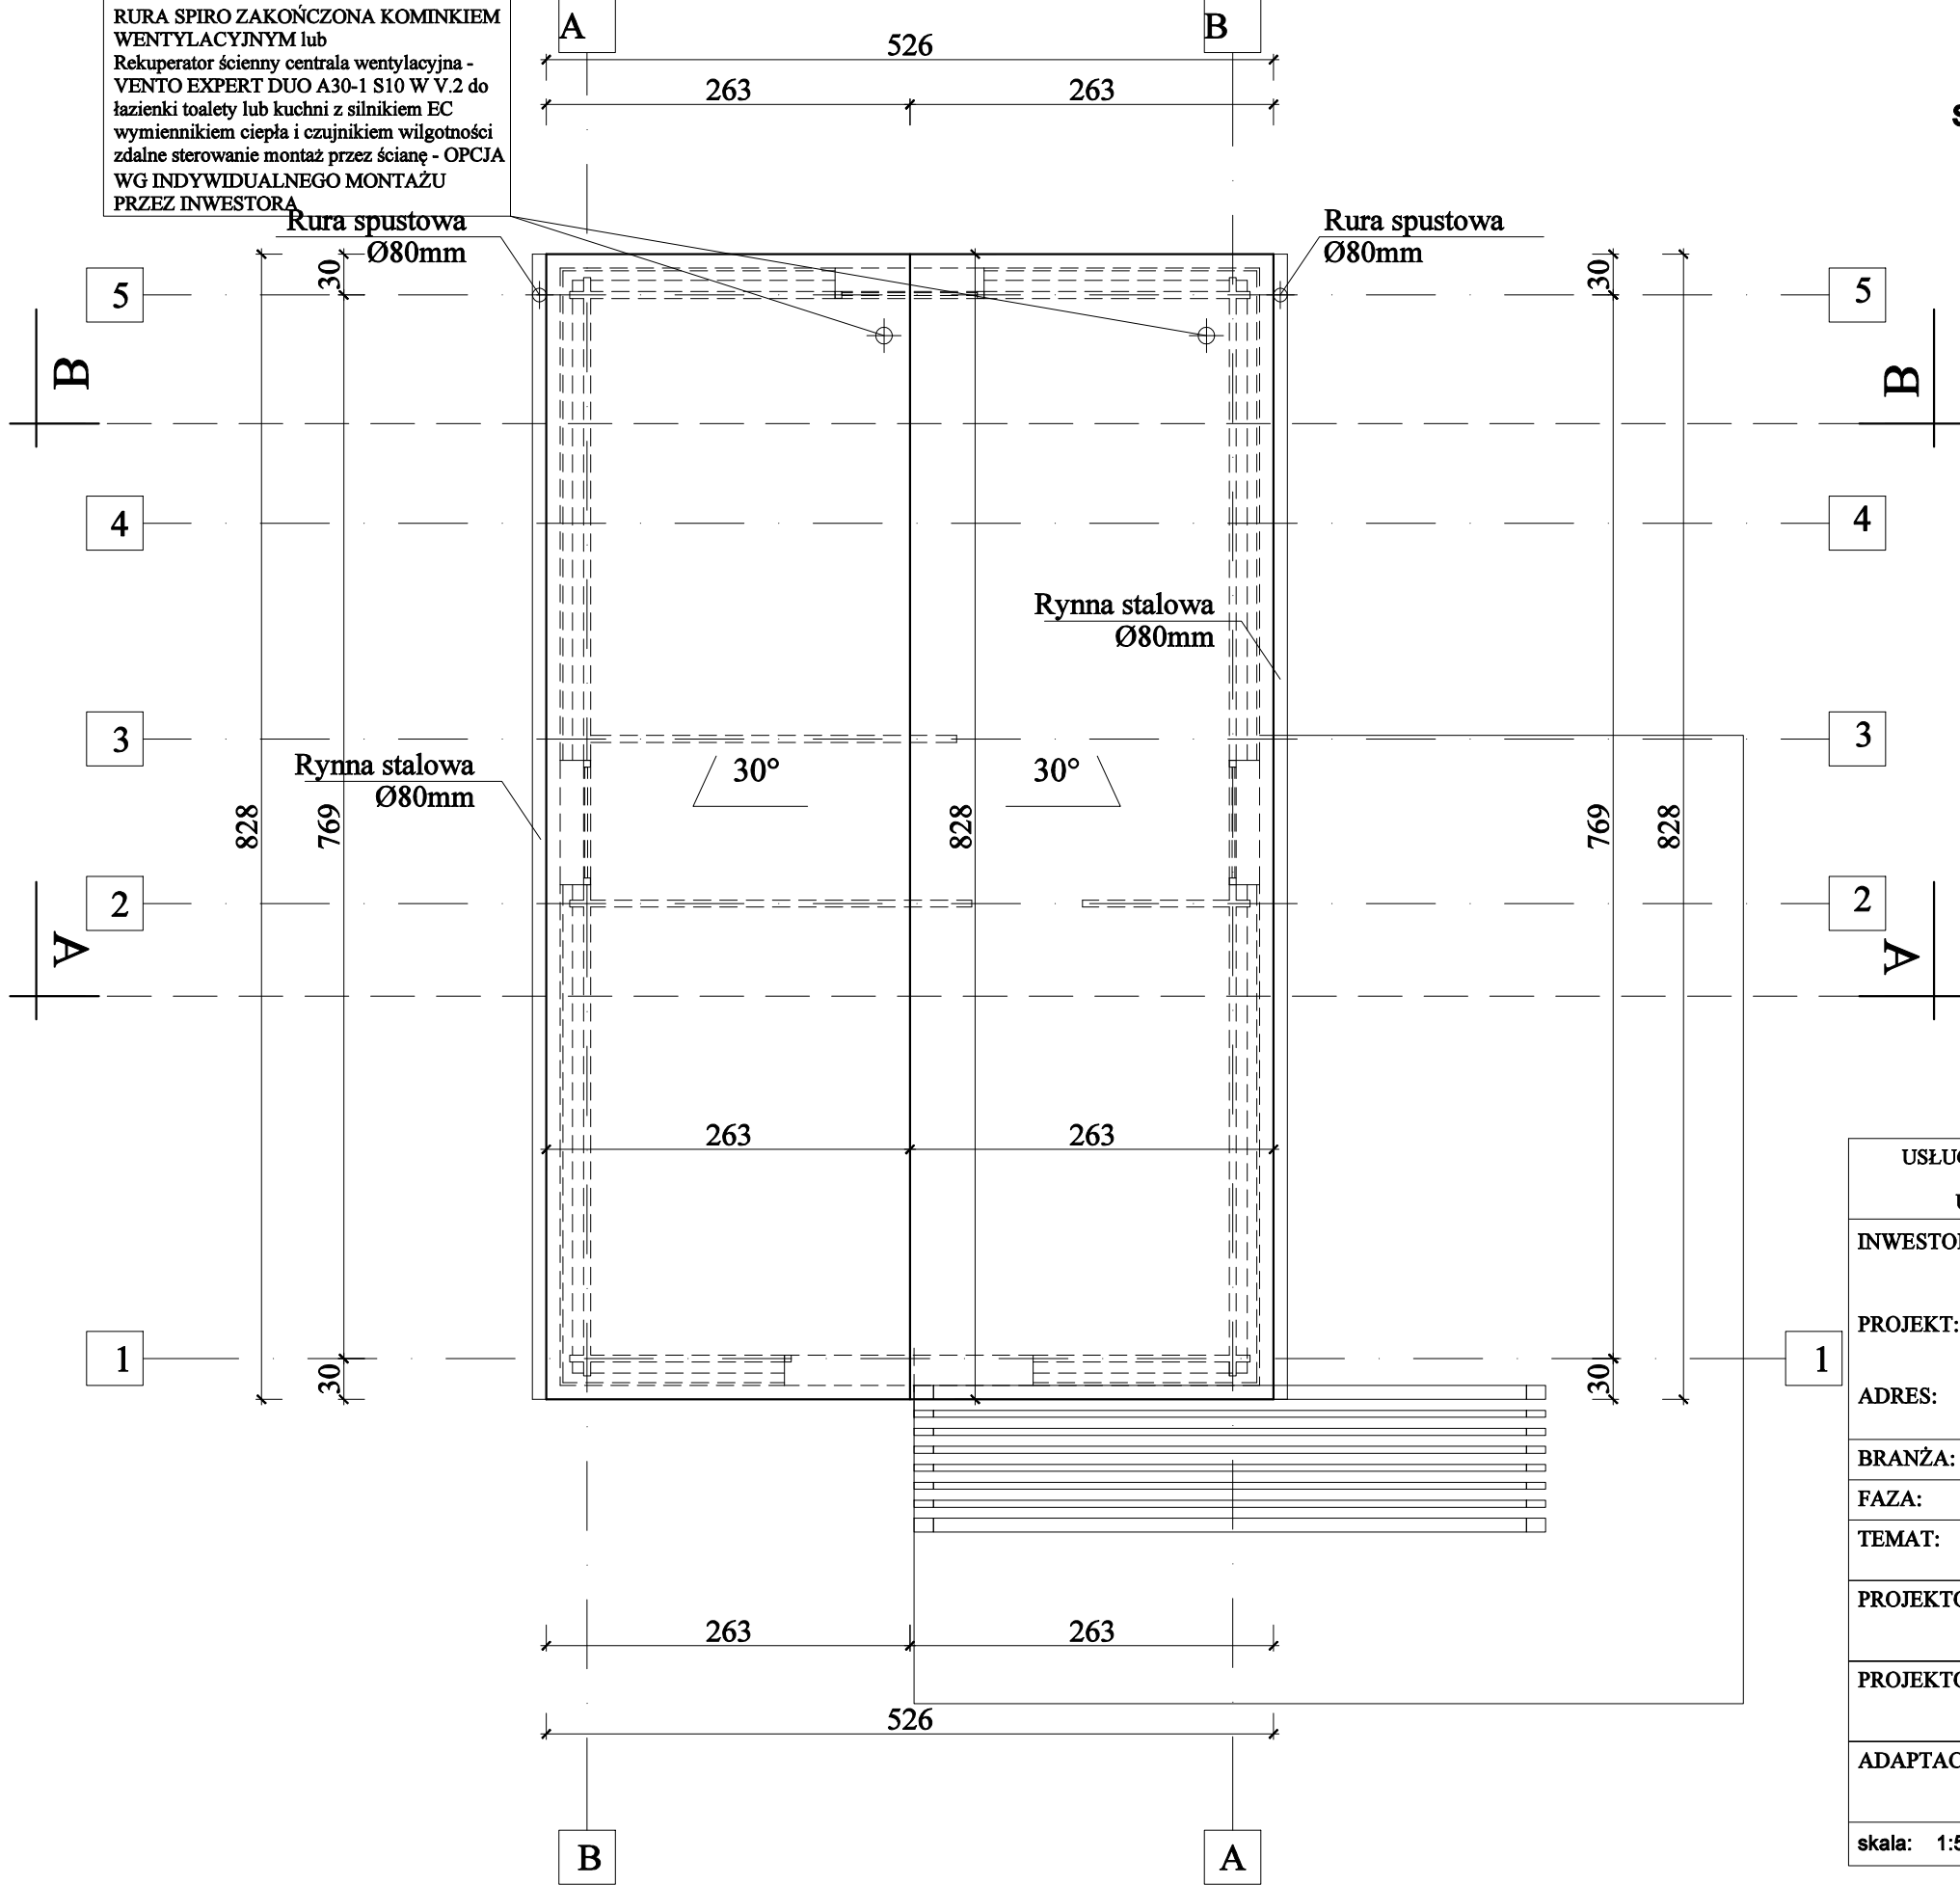

.: RZUT DACHU
SKALA OPRACOWANIA 1:50

USŁUGI PROJEKTOWE TOMASZ ŚWIDER 82 - 440 DZIERZGON UL. 3 MAJA 32, TEL. 661161666		
INWESTOR:	ALEKSANDRA WITEK OCHOTA 2B/12 32-020 WIELICZKA	
PROJEKT:	DOM JEDNORODZINNY LORD 30	
ADRES:		
BRANŻA:	ARCHITEKTURA	
FAZA:	PROJEKT	
TEMAT:	RZUT DACHU	
PROJEKTOWAŁ:	mgr inż. arch. Maciej Sywula upr. nr PO/KK/414/2011 specjalność architektoniczna	
PROJEKTOWAŁ:	inż. Tomasz Świder upr. nr WAM/0210/PWOKb/19 specjalność konstrukcyjno - budowlana	
ADAPTACJA:		
skala:	1:50	LISTOPAD 2023
		A13

.: RZUT PARTERU
SKALA OPRACOWANIA 1:50

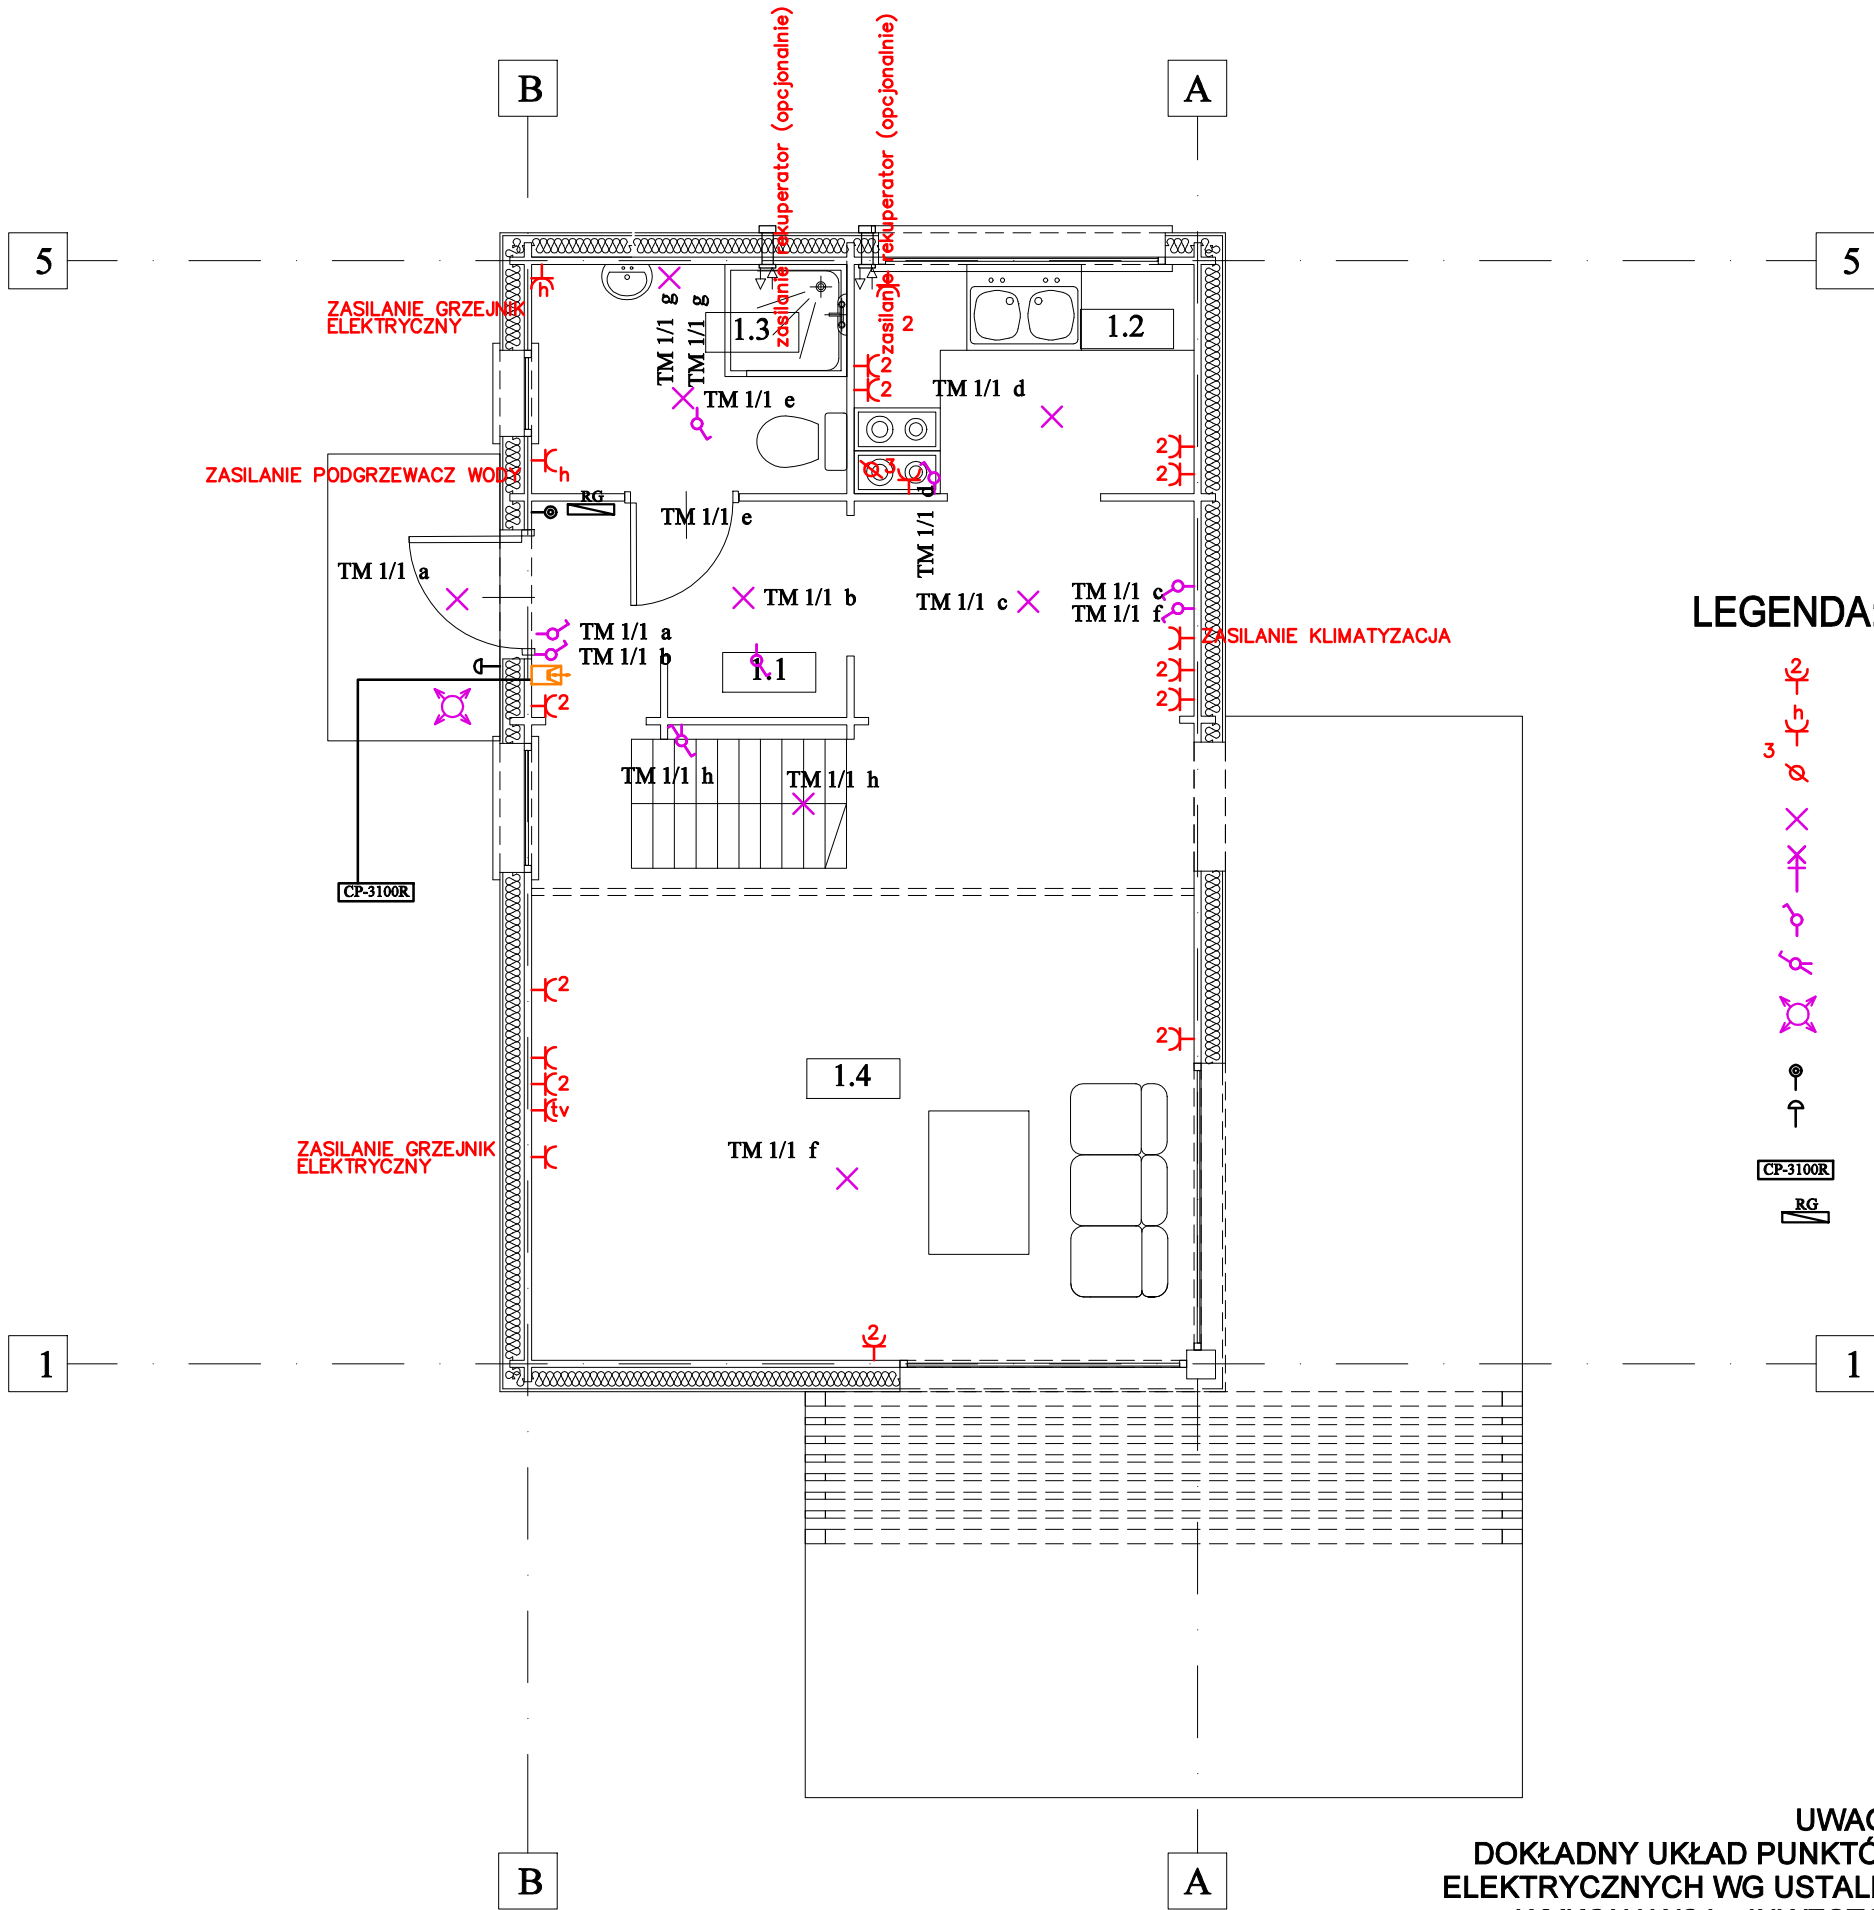

LEGENDA:

- Gniazdo elektryczne podwójne 3P 230V 16A
- Gniazdo elektryczne hermetyczne 3P 230V 16A
- Wypust elektryczny 3-f 400V
- Punkt świetlny 230V
- Punkt świetlny, ścienny 230V
- Łącznik jednobiegunowy 16A 250V
- Łącznik schodowy 16A 250V
- Mikrofalowy czujnik ruchu EURA MVD-05A8
- Dzwonek
- Przycisk dzwonek
- Panel zewnętrzny domofonu
- Rozdzielnica główna budynku
- Unifon

UWAGA
DOKŁADNY UKŁAD PUNKTÓW
ELEKTRYCZNYCH WG USTALEŃ
WYKONAWCA - INWESTOR


USŁUGI PROJEKTOWE TOMASZ ŚWIDER 82 - 440 DZIERZGOŃ UL. 3 MAJA 32, TEL. 661161666		
INWESTOR:	ALEKSANDRA WITEK OCHOTA 2B/12 32-020 WIELICZKA	
PROJEKT:	DOM JEDNORODZINNY LORD 30	
ADRES:		
BRANŻA:	ELEKTRYCZNA	
FAZA:	PROJEKT	
TEMAT:	RZUT PARTERU - WEWN. INST. ELEKTRYCZNE	
PROJEKTOWAŁ:	inż. Tomasz Gajewski upr. nr WAM/0059/PWOWE/03 specjalność instalacyjna	
ADAPTACJA:		
skala:	1:50	LISTOPAD 2023
		E1

SKALA OPRACOWANIA 1:50

- Gniazdo elektryczne podwójne 3P 230V 16A**
Gniazdo elektryczne hermetyczne 3P 230V 16A
Wypust elektryczny 3-f 400V
Punkt świetlny 230V
Punkt świetlny, ścienny 230V
Łącznik jednobiegunowy 16A 250V
Łącznik schodowy 16A 250V
Mikrofalowy czujnik ruchu EURA MVD-05A8
Dzwonek
Przycisk dzwonkowy
Panel zewnętrzny domofonu
Rozdzielnica główna budynku
Unifon


USŁUGI PROJEKTOWE TOMASZ ŚWIDER 82 - 440 DZIERŻGÓŃ UL. 3 MAJA 32, TEL. 661161666		
INWESTOR:	ALEKSANDRA WITEK OCHOTA 2B/12 32-020 WIELICZKA	
PROJEKT:	DOM JEDNORODZINNY LORD 30	
ADRES:		
BRANŻA:	ELEKTRYCZNA	
FAZA:	PROJEKT	
TEMAT:	RZUT PODDASZA - WEWN. INST. ELEKTRYCZNE	
PROJEKTOWAŁ:	inż. Tomasz Gajewski upr. nr WAM/0059/PWOE/03 specjalność instalacyjna	
ADAPTACJA:		
skala:	1:50	E2
LISTOPAD 2023		

.: RZUT STÓP FUNDAMENTOWYCH
SKALA OPRACOWANIA 1:50

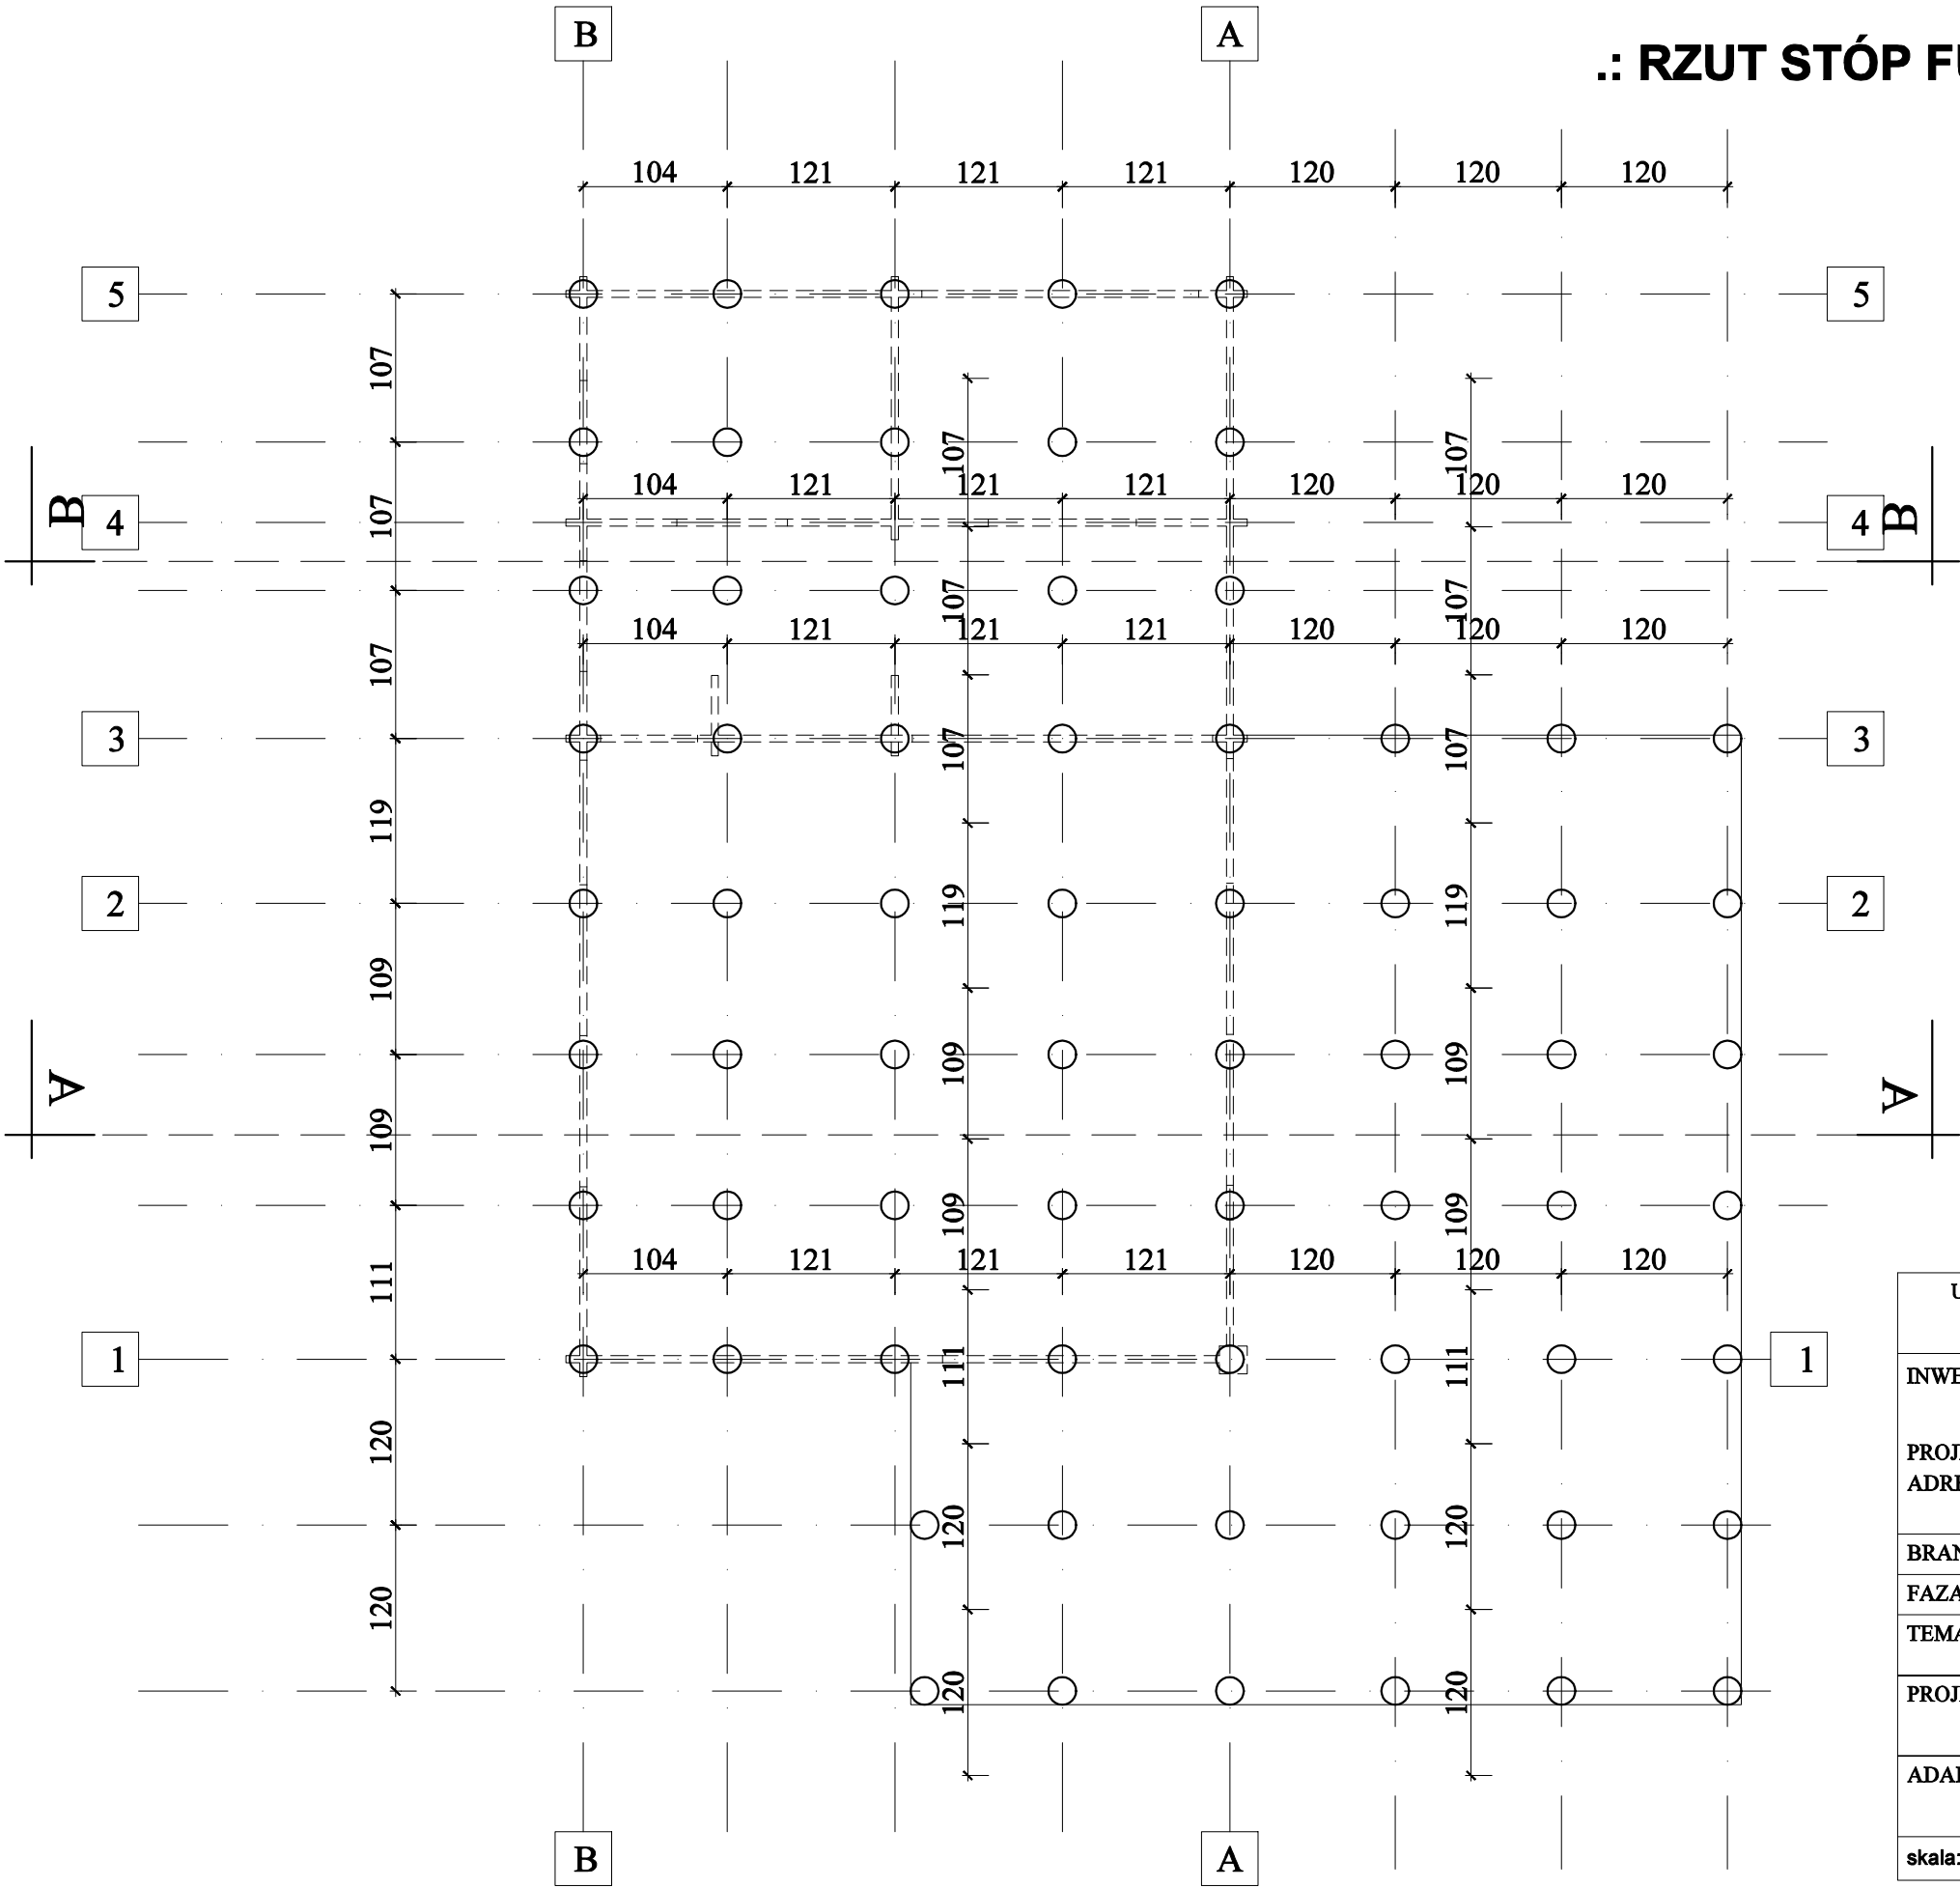

.: RZUT PARTERU - KONSTRUKCJA

SKALA OPRACOWANIA 1:50

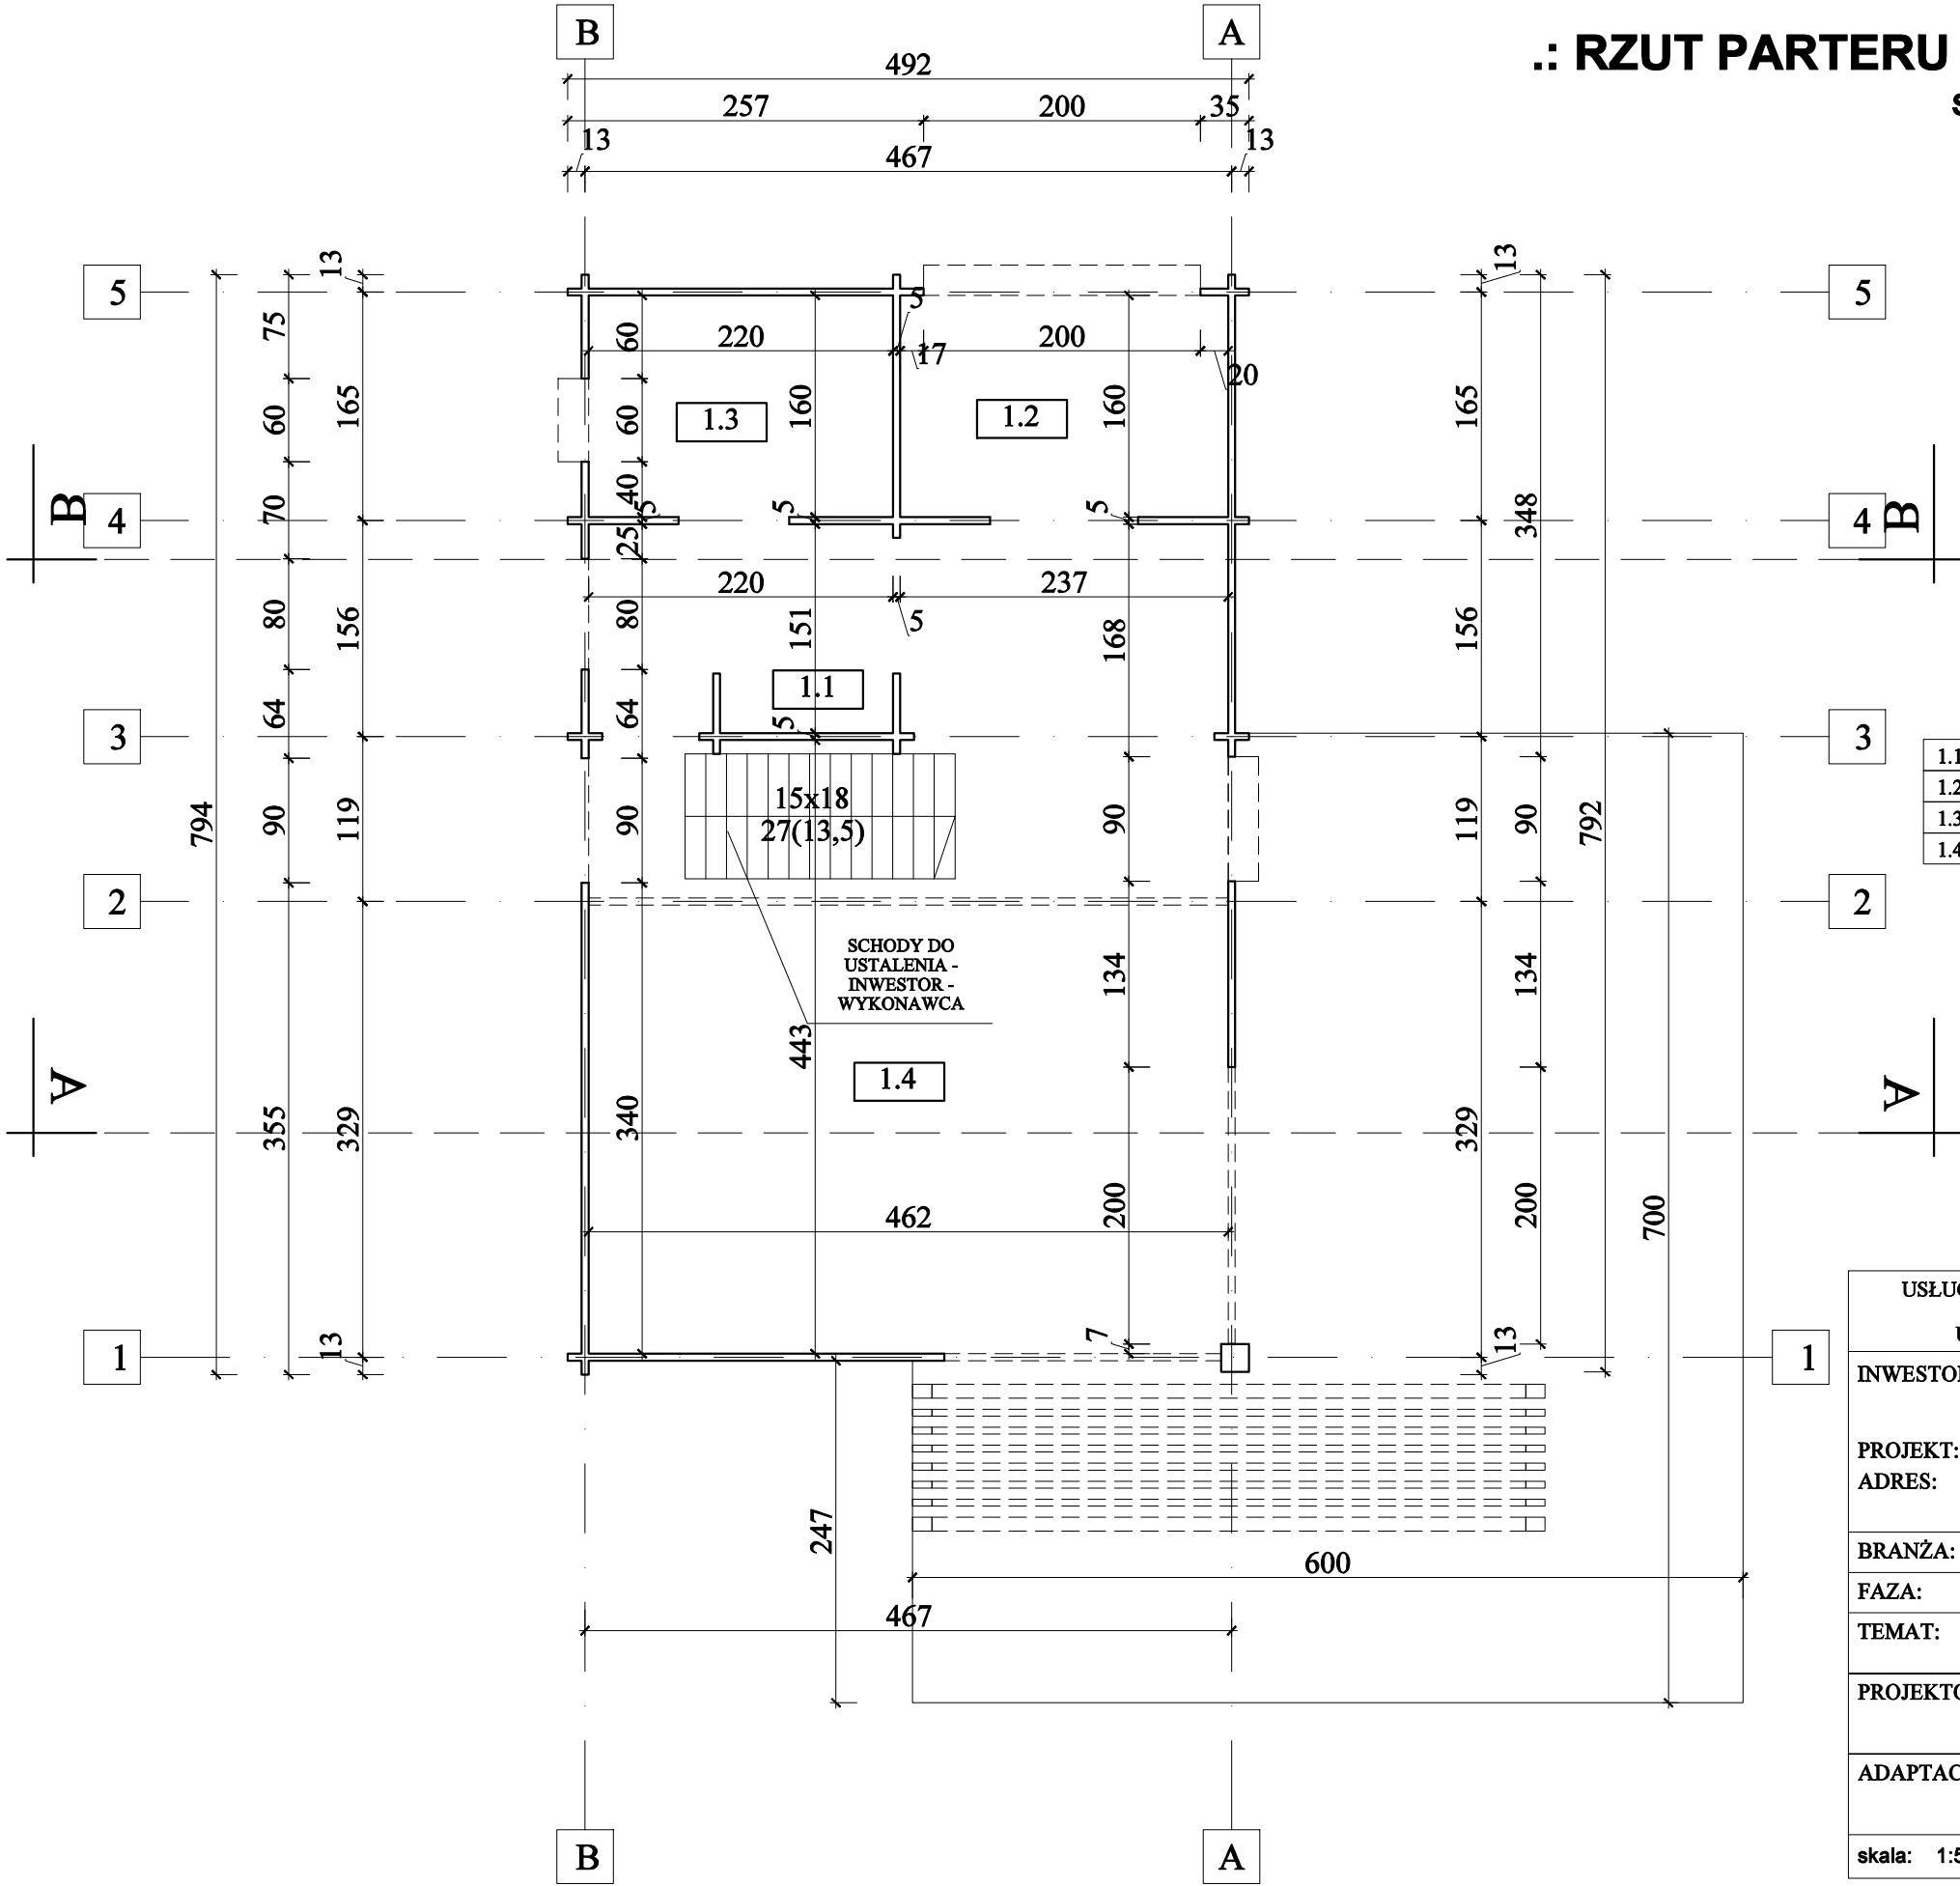


NAZWA POMIESZ.		POWIERZCH.
1.1	WIATROŁAP	4,05m ²
1.2	KUCHNIA	3,79m ²
1.3	ŁAZIENKA	3,53m ²
1.4	SALON	21,54m ²
RAZEM		32,91m ²

USŁUGI PROJEKTOWE TOMASZ ŚWIDER 82 - 440 DZIERZGOŃ UL. 3 MAJA 32, TEL. 661161666		
INWESTOR:	ALEKSANDRA WITEK OCHOTA 2B/12 32-020 WIELICZKA	
PROJEKT: ADRES:	DOM JEDNORODZINNY LORD 30	
BRANŻA:	ARCHITEKTURA	
FAZA:	PROJEKT	
TEMAT:	RZUT PARTERU KONSTRUKCJA	
PROJEKTOWAŁ:	inż. Tomasz Świder upr. nr WAM/0210/PWOKb/19 specjalność konstrukcyjno - budowlana	
ADAPTACJA:		
skala:	1:50	LISTOPAD 2023
		K2

.: RZUT PODDASZA - KONSTRUKCJA

SKALA OPRACOWANIA 1:50

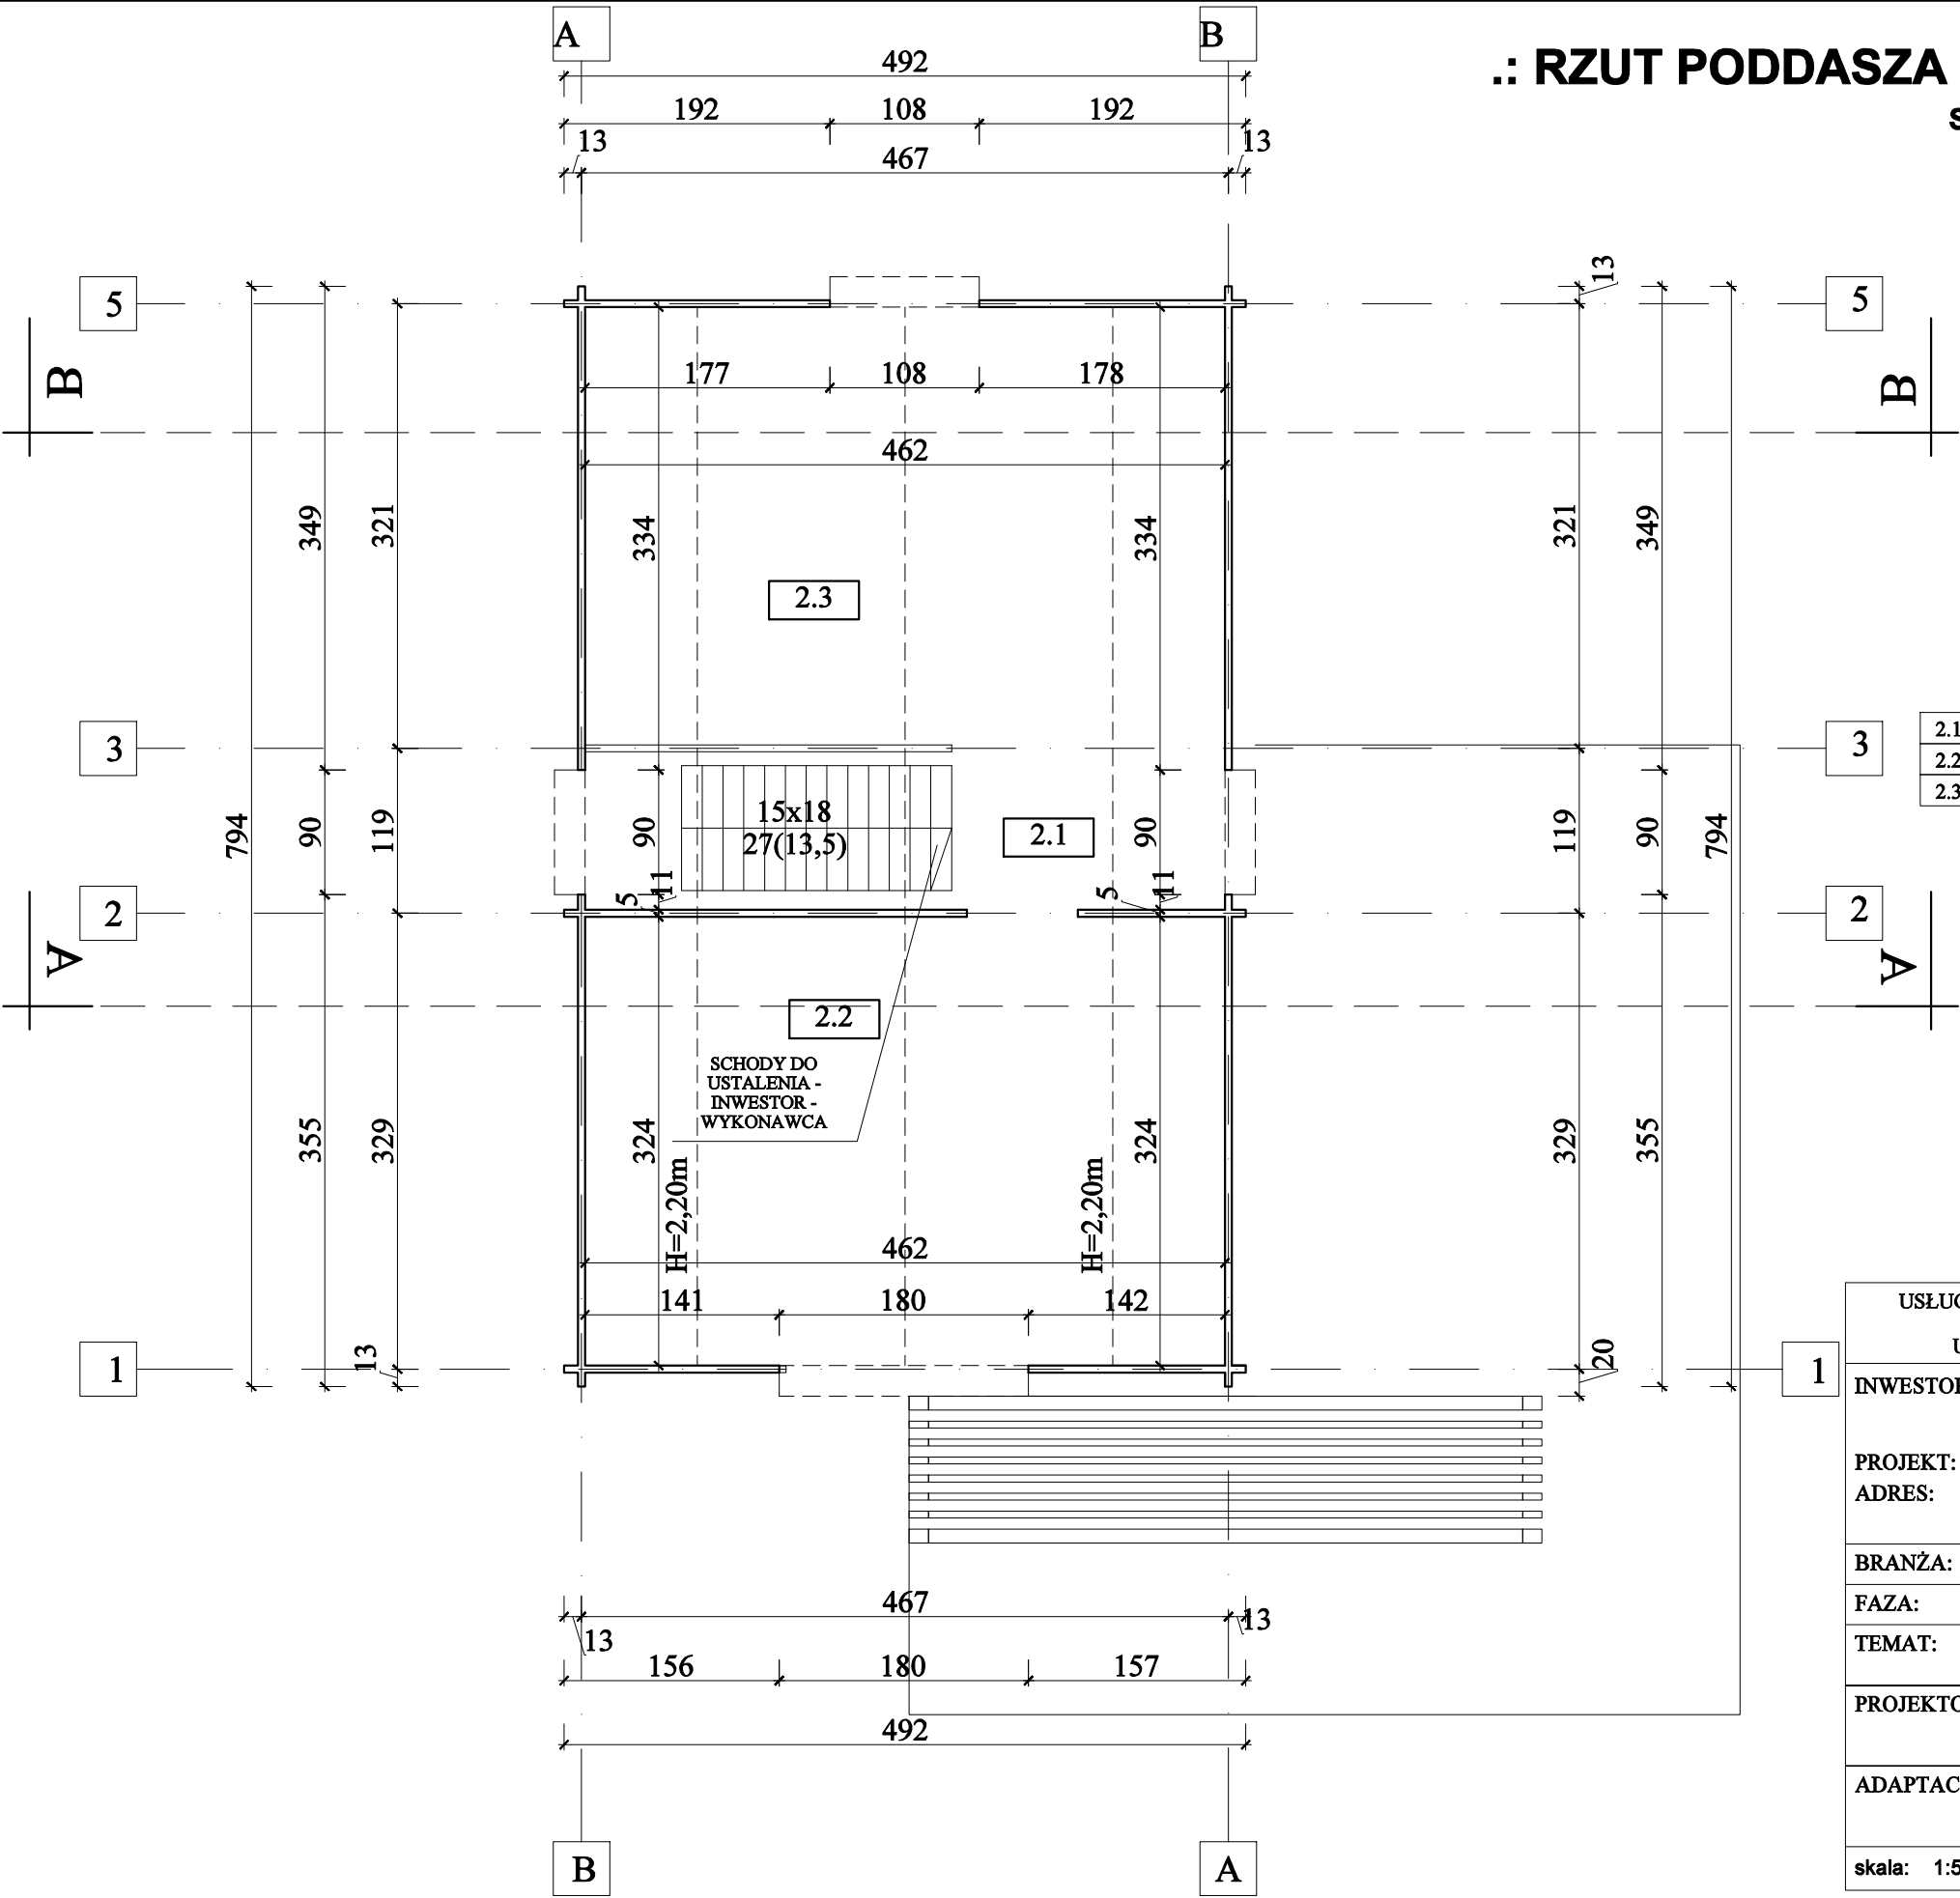


NAZWA POMIESZ.		POWIERZCH.
2.1	KOMUNIKACJA	1,94m²
2.2	POKÓJ	12,34m²
2.3	POKÓJ	12,02m²
RAZEM		26,30m²

USŁUGI PROJEKTOWE TOMASZ ŚWIDER 82 - 440 DZIERZGOŃ UL. 3 MAJA 32, TEL. 661161666		
INWESTOR:	ALEKSANDRA WITEK OCHOTA 2B/12 32-020 WIELICZKA	
PROJEKT:	DOM JEDNORODZINNY LORD 30	
ADRES:		
BRANŻA:	ARCHITEKTURA	
FAZA:	PROJEKT	
TEMAT:	RZUT PARTERU - KONSTRUKCJA	
PROJEKTOWAŁ:	inż. Tomasz Świder upr. nr WAM/0210/PWOKb/19 specjalność konstrukcyjno - budowlana	
ADAPTACJA:		
skala:	1:50	LISTOPAD 2023
		K3


.: BELKI STROPU NAD PARTEREM

SKALA OPRACOWANIA 1:50

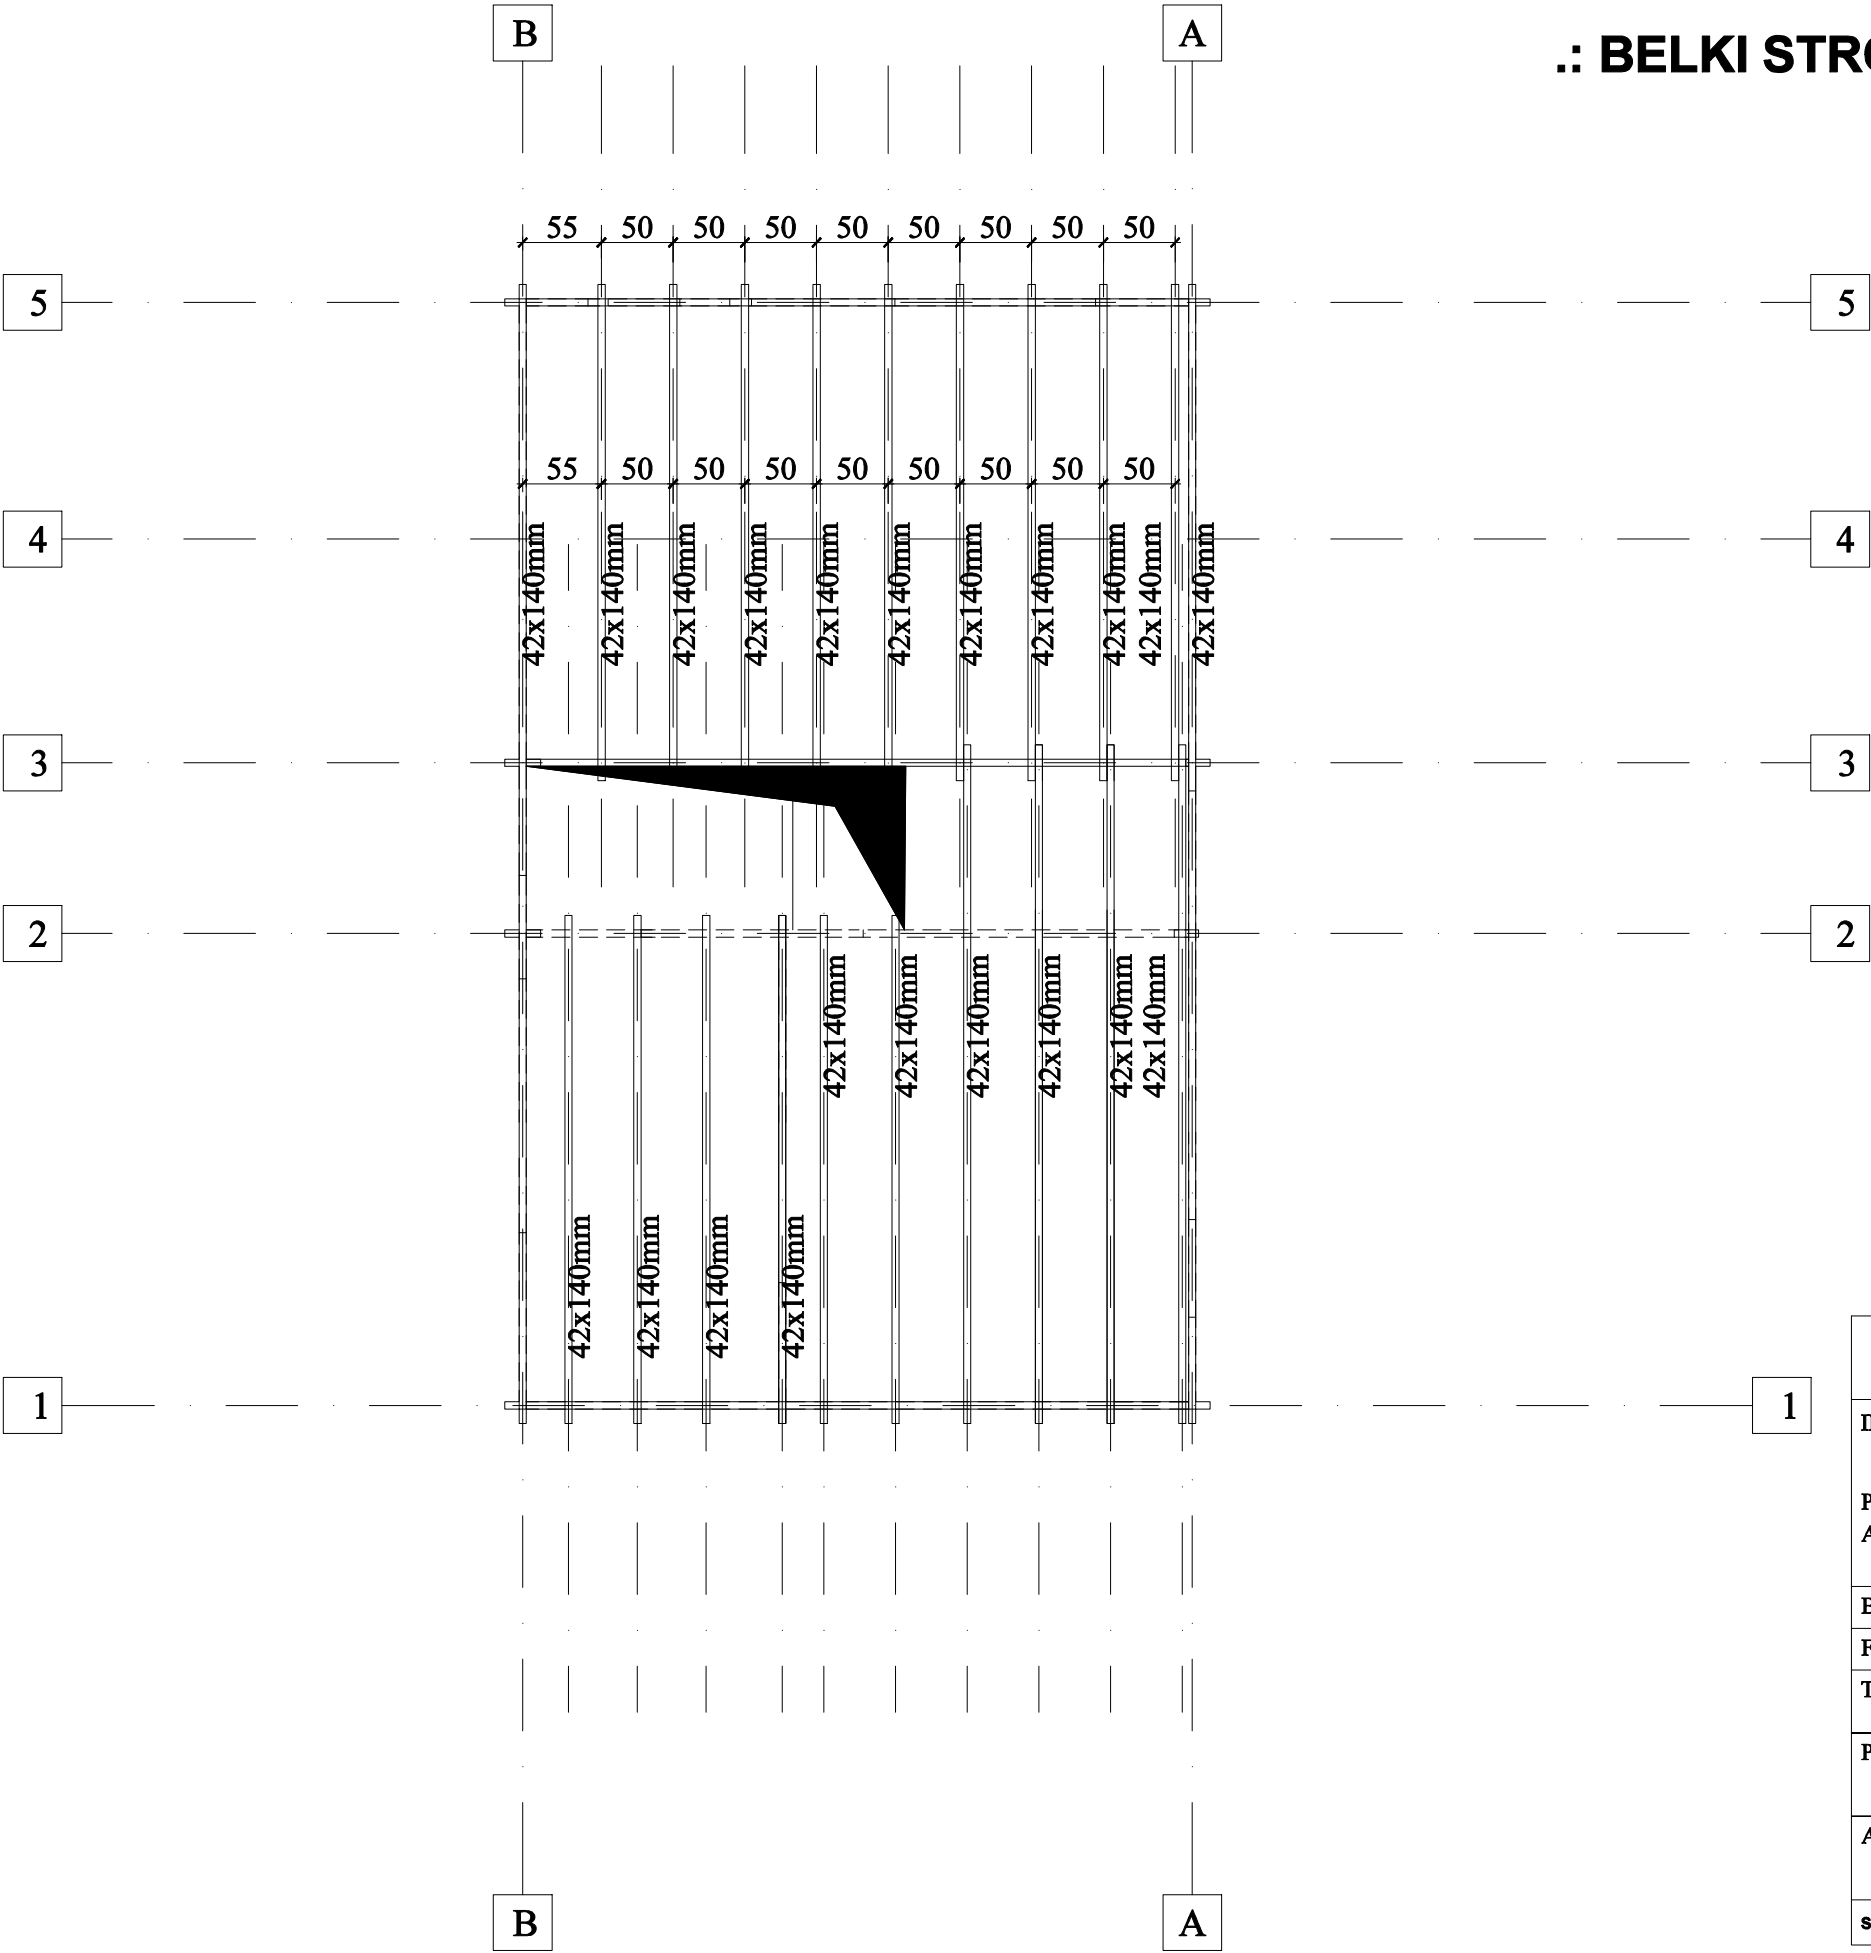


USŁUGI PROJEKTOWE TOMASZ ŚWIDER 82 - 440 DZIERZGOŃ UL. 3 MAJA 32, TEL. 661161666		
INWESTOR:	ALEKSANDRA WITEK OCHOTA 2B/12 32-020 WIELICZKA	
PROJEKT:	DOM JEDNORODZINNY LORD 30	
ADRES:		
BRANŻA:	ARCHITEKTURA	
FAZA:	PROJEKT	
TEMAT:	BELKI STROPU NAD PARTEREM	
PROJEKTOWAŁ:	inż. Tomasz Świder upr. nr WAM/0210/PWOKb/19 specjalność konstrukcyjno - budowlana	
ADAPTACJA:		
skala:	1:50	LISTOPAD 2023
		K4

.: KONSTRUKCJA DACHU
SKALA OPRACOWANIA 1:50

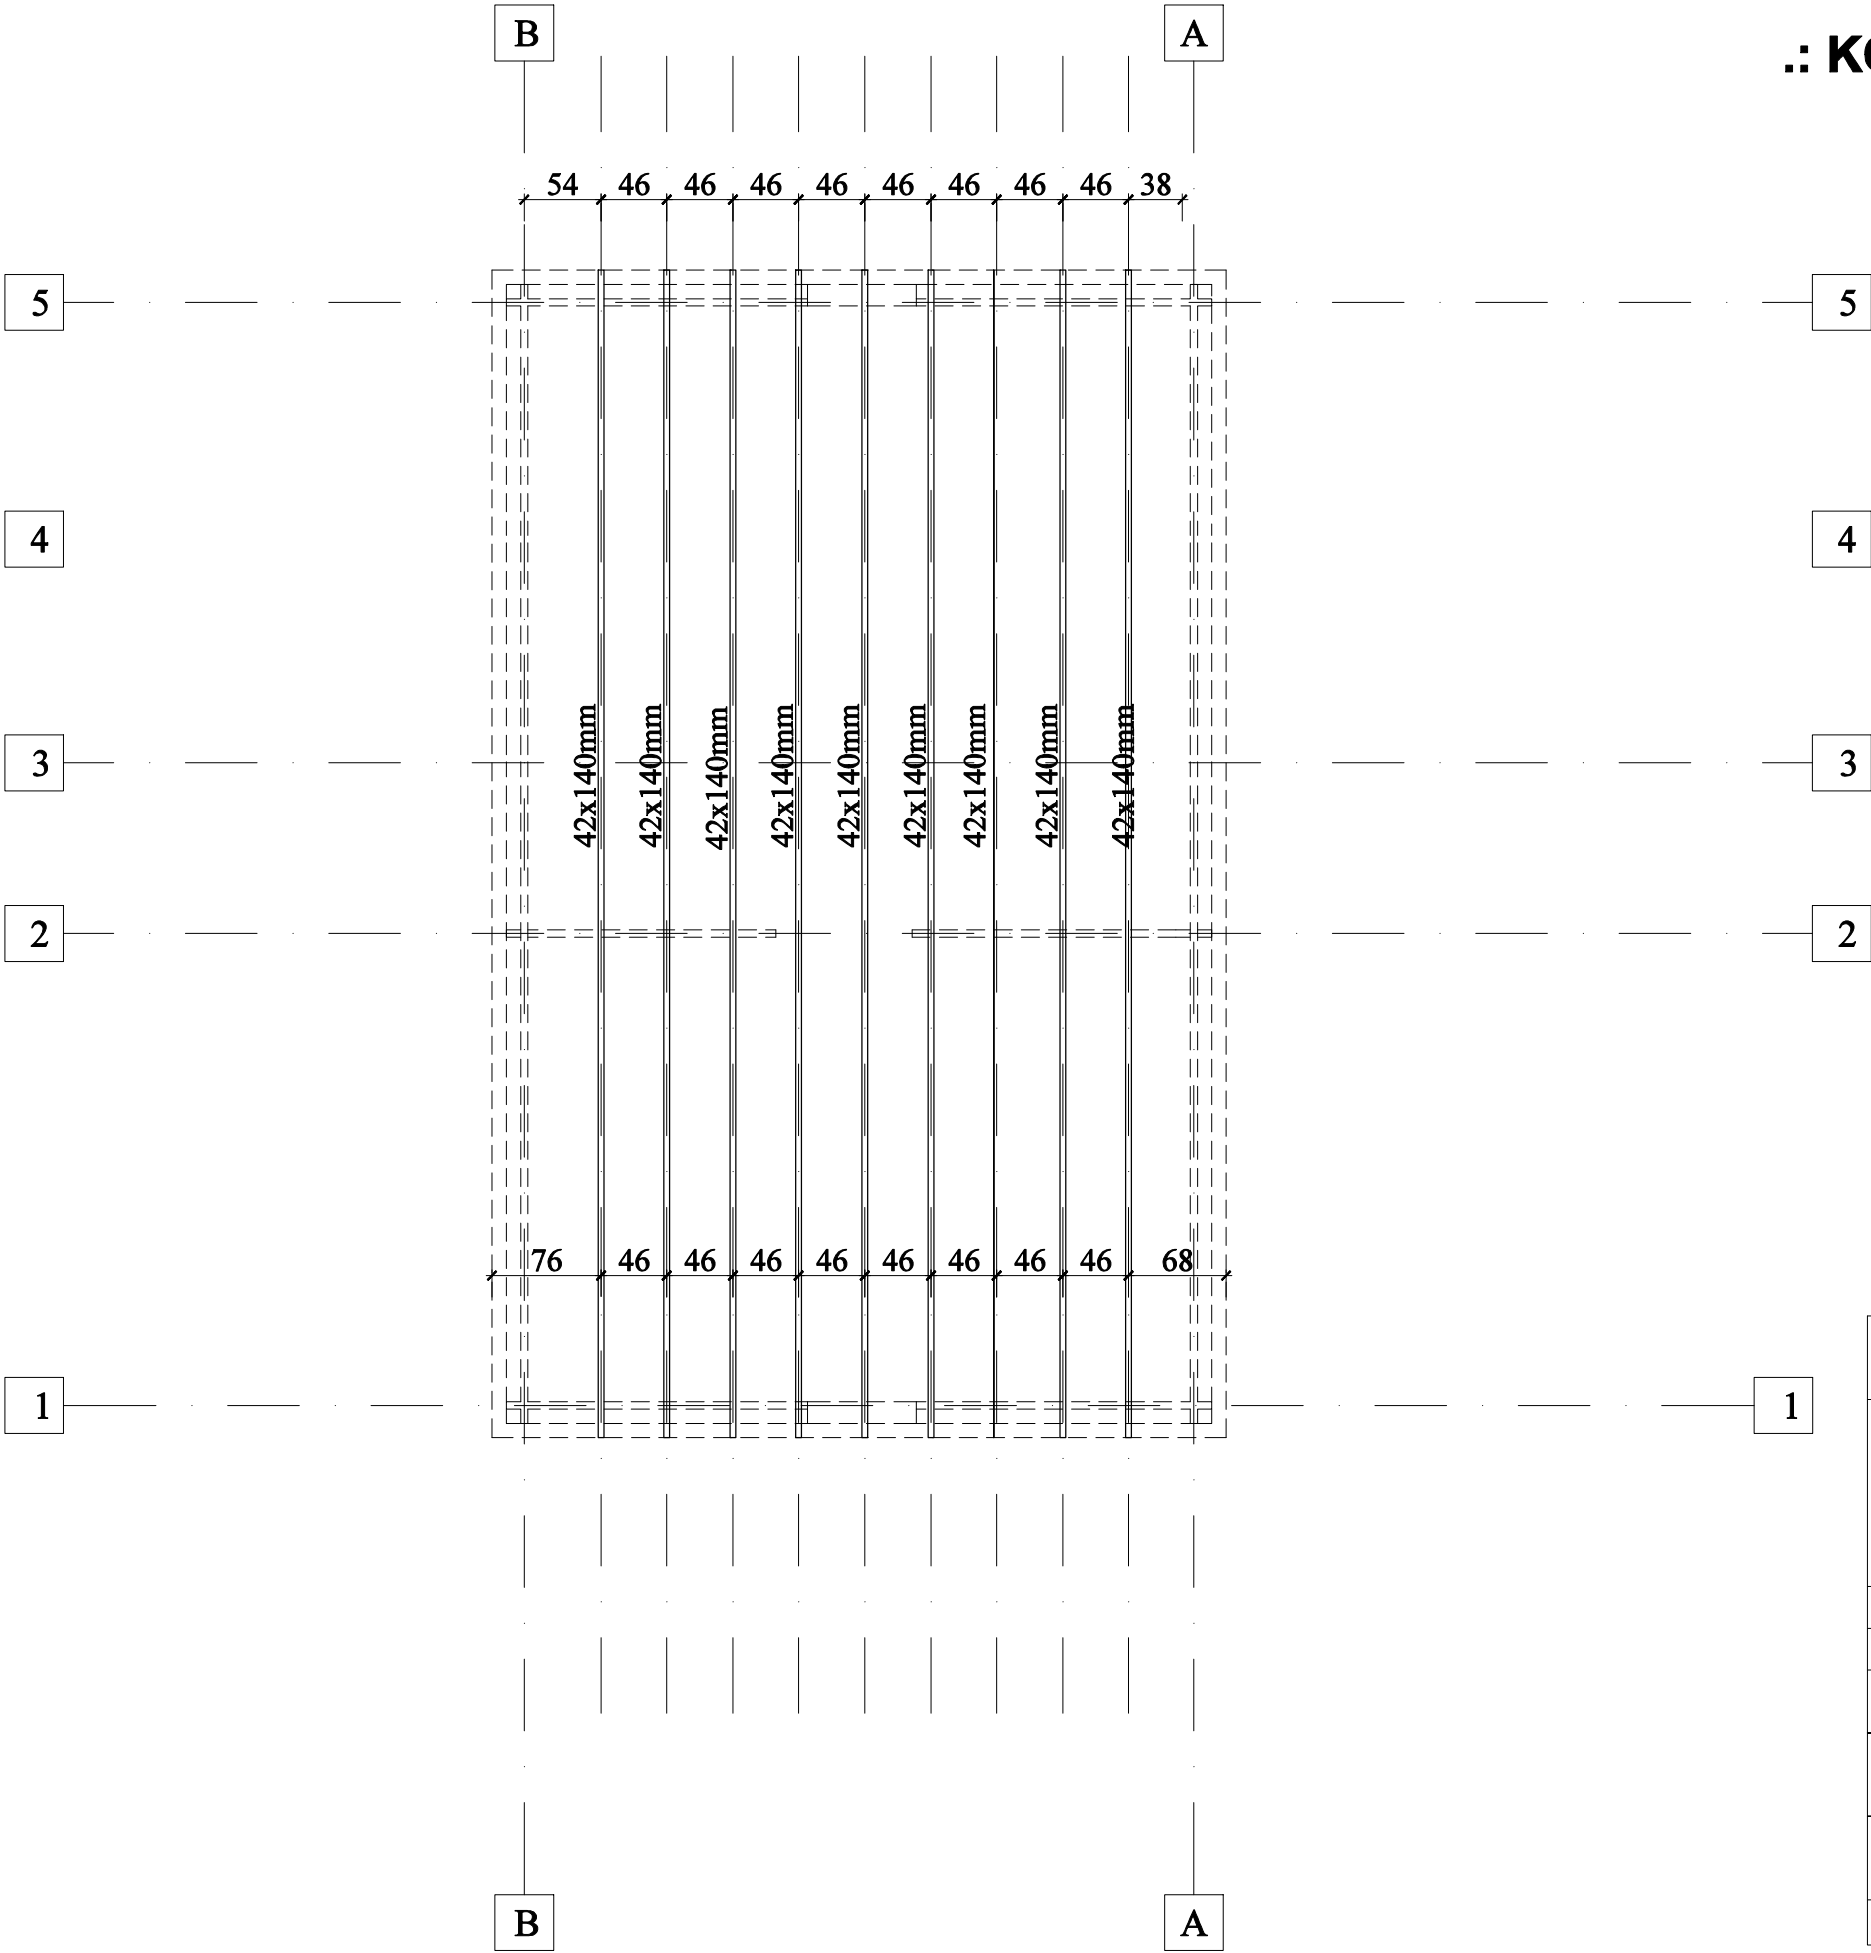

USŁUGI PROJEKTOWE TOMASZ ŚWIDER 82 - 440 DZIERZGOŃ UL. 3 MAJA 32, TEL. 661161666		
INWESTOR:	ALEKSANDRA WITEK OCHOTA 2B/12 32-020 WIELICZKA	
PROJEKT: ADRES:	DOM JEDNORODZINNY LORD 30	
BRANŻA:	ARCHITEKTURA	
FAZA:	PROJEKT	
TEMAT:	KONSTRUKCJA DACHU	
PROJEKTOWAŁ:	inż. Tomasz Świder upr. nr WAM/0210/PWOKb/19 specjalność konstrukcyjno - budowlana	
ADAPTACJA:		
skala:	1:50	LISTOPAD 2023
		K5

Wentylacja grawitacyjna lub
Rekuperator ścienny centrala
wentylacyjna - VENTO EXPERT DUO
A30-1 S10 W V.2 do łazienki toalety lub
kuchni z silnikiem EC wymiennikiem
ciepła i czujnikiem wilgotności zdalne
sterowanie montaż przez ścianę - OPCJA
WG INDYWIDUALNEGO MONTAZU
PRZEZ INWESTORA

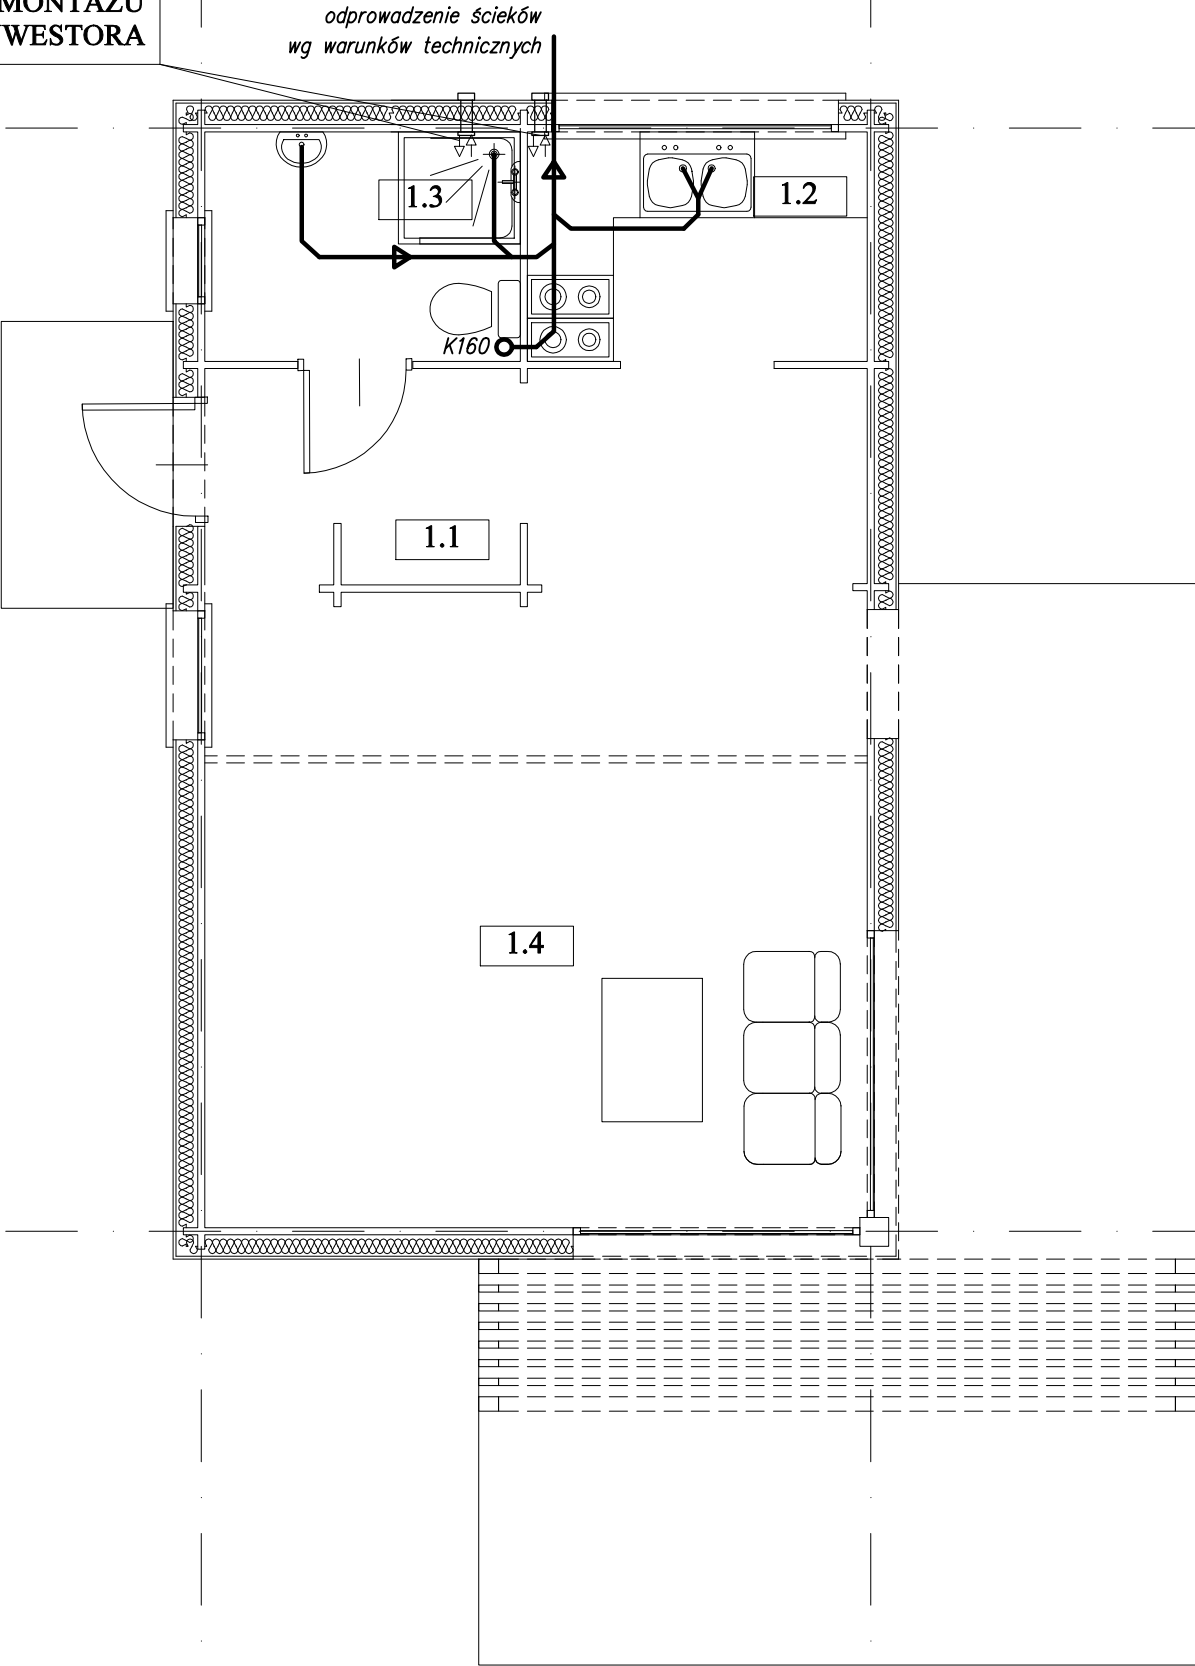

.: RZUT PARTERU
SKALA OPRACOWANIA 1:50

UWAGA
DOKŁADNY UKŁAD SANITARIATÓW WG
USTALEŃ WYKONAWCA - INWESTOR

USŁUGI PROJEKTOWE TOMASZ ŚWIDER 82 - 440 DZIERZGOŃ UL. 3 MAJA 32, TEL. 661161666		
INWESTOR:	ALEKSANDRA WITEK OCHOTA 2B/12 32-020 WIELICZKA	
PROJEKT: ADRES:	DOM JEDNORODZINNY LORD 30	
BRANŻA:	ELEKTRYCZNA	
FAZA:	PROJEKT	
TEMAT:	RZUT PARTERU - WEWN. INST. SANITARNE	
PROJEKTOWAŁ:	mgr inż. Paweł Lewandowski upr. nr WAM/0148/PWOS/14 specjalność instalacyjna	
ADAPTACJA:		
skala: 1:50	LISTOPAD 2023	S1


..: RZUT PARTERU
SKALA OPRACOWANIA 1:50

Wentylacja grawitacyjna lub
Rekuperator ścienny centrala
wentylacyjna - VENTO EXPERT DUO
A30-1 S10 W V.2 do łazienki toalety lub
kuchni z silnikiem EC wymiennikiem
ciepła i czujnikiem wilgotności zdalne
sterowanie montaż przez ścianę - OPCJA
WG INDYWIDUALNEGO MONTAZU
PRZEZ INWESTORA

A + podgrzewacz wody z pompą ciepła wersja wisząca 110
pompa ciepła na CWU – Ariston NUOS EVO
wg preferencji inwestora.

zasilanie w wodę zgodnie
z warunkami technicznymi

dn32
PE

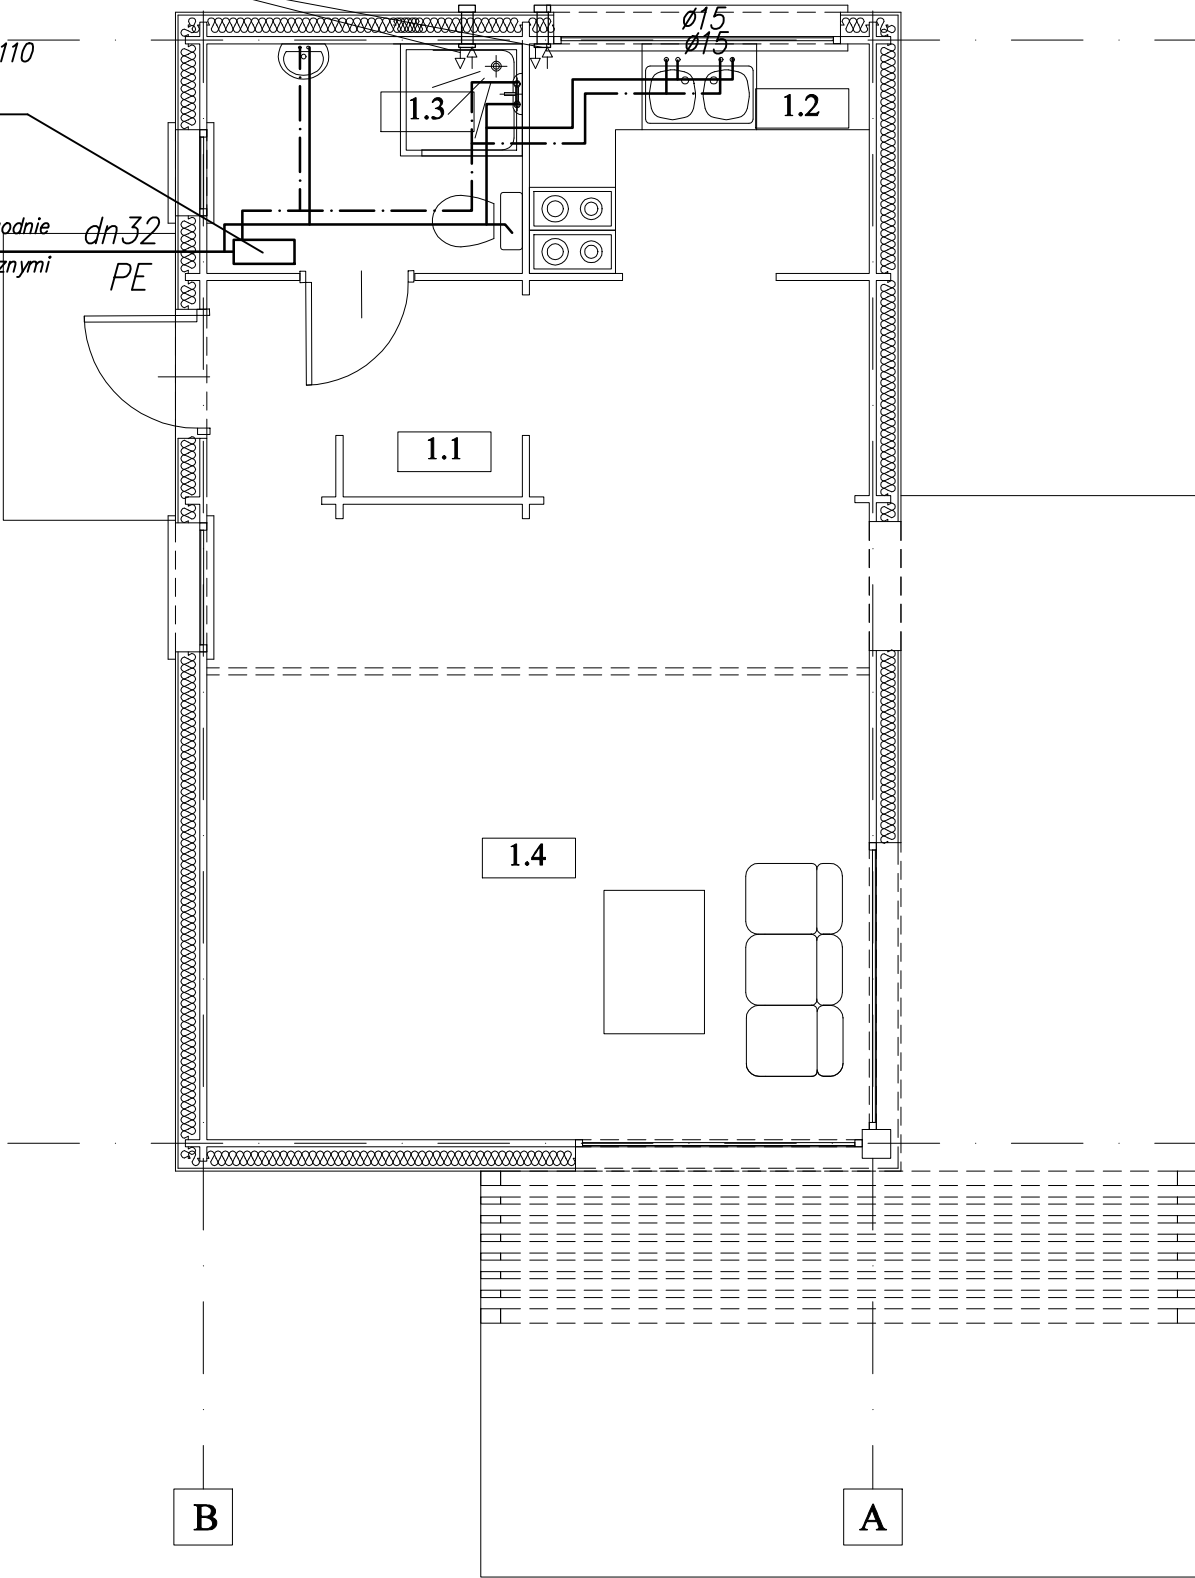

UWAGA
DOKŁADNY UKŁAD SANITARIATÓW WG
USTALEŃ WYKONAWCA - INWESTOR

USŁUGI PROJEKTOWE TOMASZ ŚWIDER 82 - 440 DZIERZGOŃ UL. 3 MAJA 32, TEL. 661161666		
INWESTOR:	ALEKSANDRA WITEK OCHOTA 2B/12 32-020 WIELICZKA	
PROJEKT: ADRES:	DOM JEDNORODZINNY LORD 30	
BRANŻA:	ELEKTRYCZNA	
FAZA:	PROJEKT	
TEMAT:	RZUT PARTERU - WEWN. INST. SANITARNE	
PROJEKTOWAŁ:	mgr inż. Paweł Lewandowski upr. nr WAM/0148/PWOS/14 specjalność instalacyjna	
ADAPTACJA:		
skala:	1:50	LISTOPAD 2023
		S2