


Beton C20/25
Stal # fyk=500MPa

PLAN POZYCJI W POZIOMIE PODDASZA
skala 1:100

- UWAGI:**
- 1. Rysunki rozpatrywać łącznie z projektem architektury oraz odpowiednich branż
 - 2. Rysunek rozpatrywać łącznie z pozostałymi rysunkami konstrukcji
 - 3. Rysunek rozpatrywać łącznie z obliczeniami statyczno wytrzymałościowymi.
 - 4. Długości zakładów prętów przyjęto 40#.
 - 5. Zbrojenie rozdzielcze #8 cm 20cm.

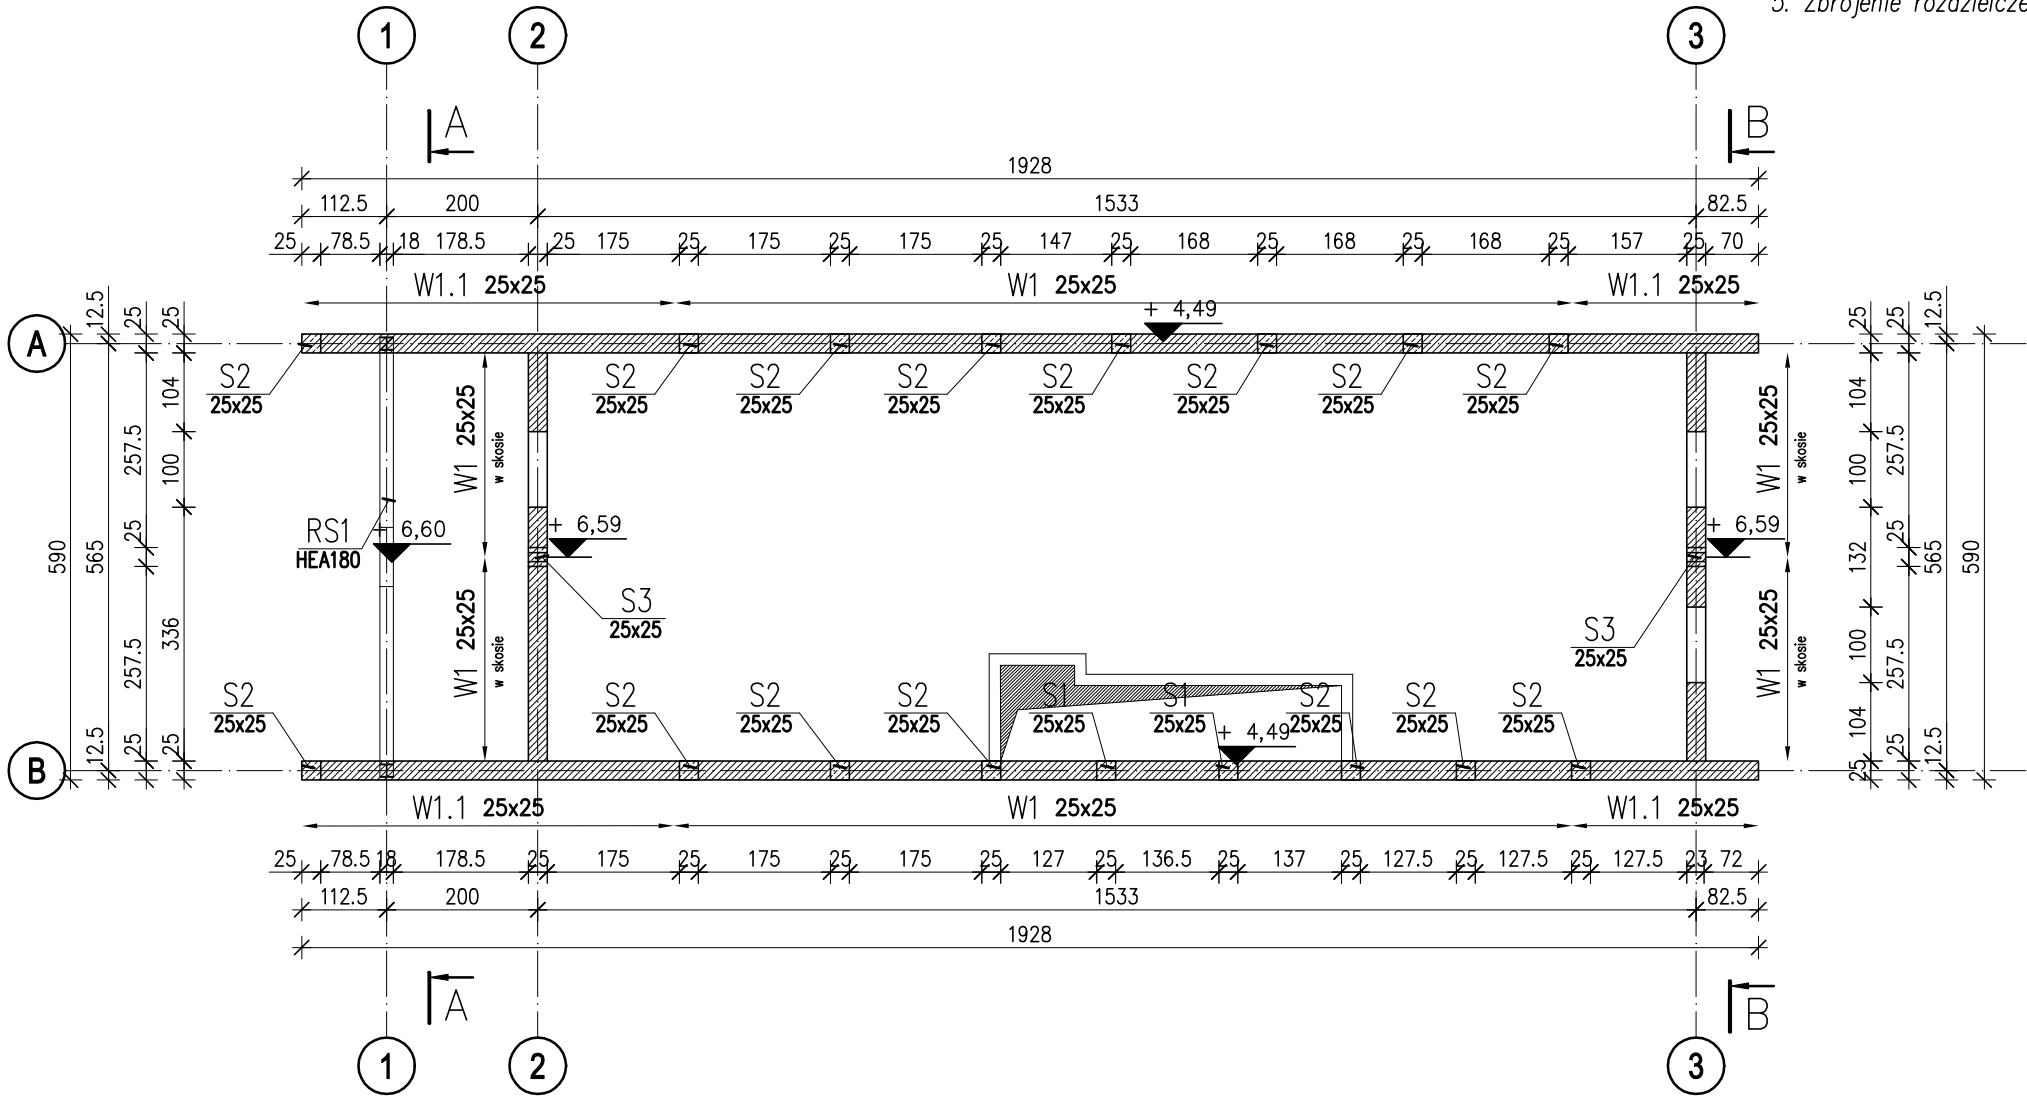

HOMEKONCEPT.		
HOMEKONCEPT ul. Grzegórzecka 67F/1, 31-559 Kraków www.homekoncept.pl		
Temat opracowania: PROJEKT DOMU JEDNORODZINNEGO HOMEKONCEPT 116		
Branża:	KONSTRUKCJA	Data opracowania: 09.2023
Faza:	PROJEKT TECHNICZNY	
Projektant:	mgr inż. Arkadiusz Kuliś upr. nr MAP/0107/PWOK/11 	
Inwestor:	Dariusz Matoga ul. Myślenicka 15 32-447 Siepraw	
Adres inwestycji:	dz. nr 2620/4 obr. 0003 Siepraw, j.ewid. 120906_2. Siepraw, miejscowość Siepraw, gmina Siepraw, powiat myślenicki, woj. małopolskie	
Adaptacja:	Data adaptacji:	
Skala:	Nazwa rysunku:	Nr rysunku:
1:25	PLAN POZYCJI W POZIOMIE PODDASZA	K 1.3
NINIEJSZE OPRAWOANIE STANOWI DZIEŁO AUTORSKIE I PODLEGA OCHRONIE ZGODNIE Z USTAWĄ Z DNIA 4 LUTEGO 1994 R. O PRAWIE AUTORSKIM I PRAWACH POKREWNYCH. ORYGINALNY PROJEKT ZAWIERA HOLOGRAM: NA STRONIE TYTUŁOWEJ, NA RZUCIE PARTERU I PODDASZA, PIECZĄTKĘ W KOLORZE NIEBIESKIM NA RYSUNKACH ARCHITEKTONICZNYCH.		