

Beton C20/25
Stal # fyk=500MPa

UWAGI:

1. Rysunki rozpatrywać łącznie z projektem architektury oraz odpowiednich branż
2. Rysunek rozpatrywać łącznie z pozostałymi rysunkami konstrukcji
3. Rysunek rozpatrywać łącznie z obliczeniami statyczno wytrzymałościowymi.
4. Długości zakładów prętów przyjęto 45#.

otulina: 25 mm

HOMEKONCEPT.

HOMEKONCEPT
ul. Grzegorzeczka 67F/1, 31-559 Kraków
www.homekoncept.pl

Temat opracowania:

PROJEKT DOMU JEDNORODZINNEGO
HOMEKONCEPT 116

Branża:

KONSTRUKCJA

Data opracowania:

09.2023

Faza:

PROJEKT TECHNICZNY

Projektant:

mgr inż. Arkadiusz Kuliś
upr. nr MAP/0107/PWOK/11

Arkadiusz Kuliś

Inwestor:

Dariusz Małoga
ul. Myślenicka 15
32-447 Siepraw

Adres inwestycji:

dz. nr 2620/4 obr. 0003 Siepraw,
j.ewid. 120906_2. Siepraw, miejscowość Siepraw,
gmina Siepraw, powiat myślenicki, woj. małopolskie

Adaptacja:

Data adaptacji:

Skala:

1:25/1:50

Nazwa rysunku:


ZBROJENIE SŁUPÓW

Nr rysunku:


K 2.3

NINIEJSZE OPRAWOANIE STANOWI DZIEŁO AUTORSKIE I PODLEGA OCHRONIE ZGODNIE Z
USTAWĄ Z DNIA 4 LUTEGO 1994 R. O PRAWIE AUTORSKIM I PRAWACH POKREWNYCH.
ORYGINALNY PROJEKT ZAWIERA HOLOGRAM: NA STRONIE TYTUŁOWEJ, NA RZUCIE PARTERU
I PODDASZA, PIECZĄTKĘ W KOLORZE NIEBIESKIM NA RYSUNKACH ARCHITEKTONICZNYCH.


S1 szt.2
1:50

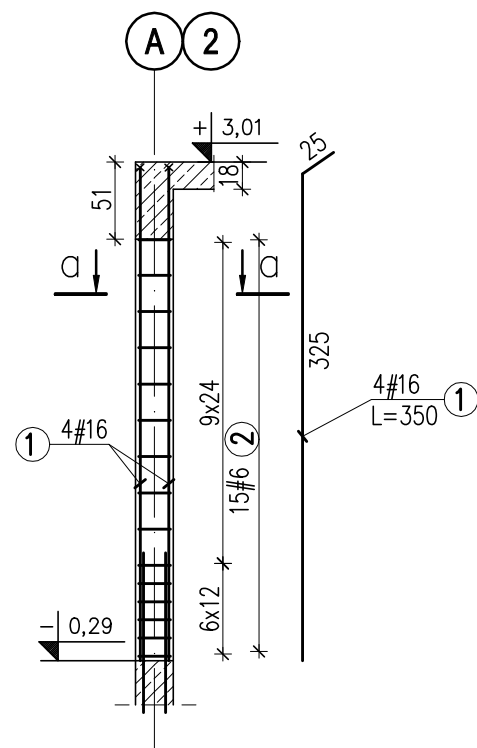


S1.1 szt.2
1:50

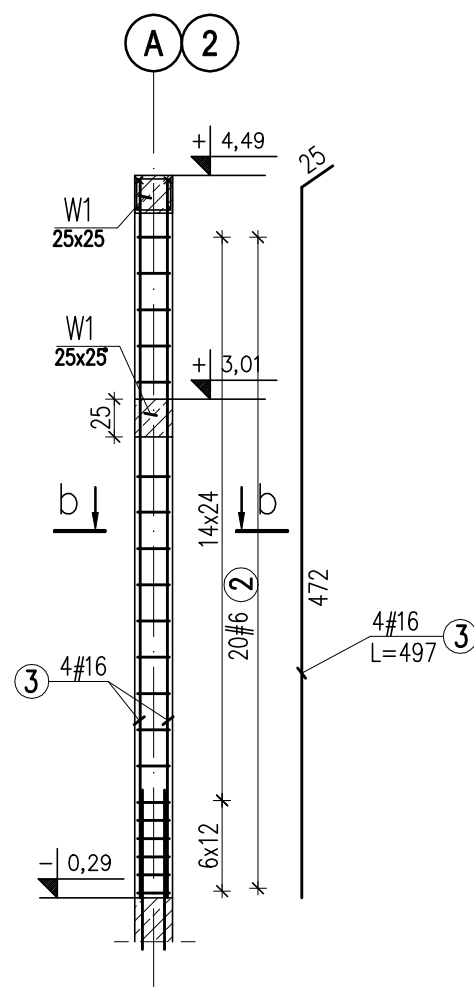


S2 szt.13
1:50

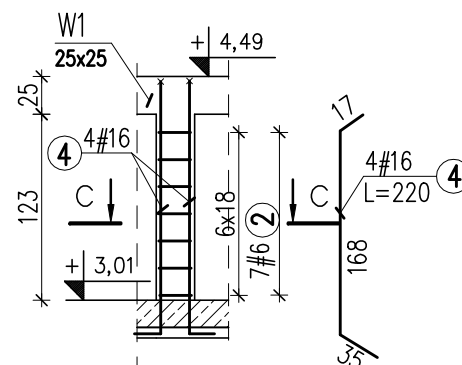


a-a
1:25

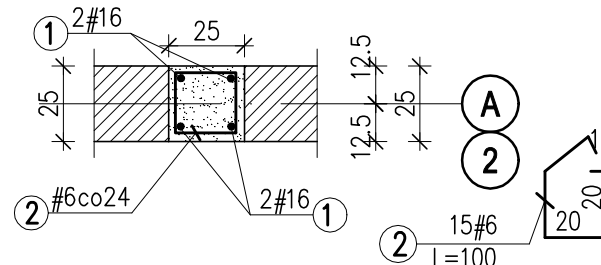


C-C
1:25

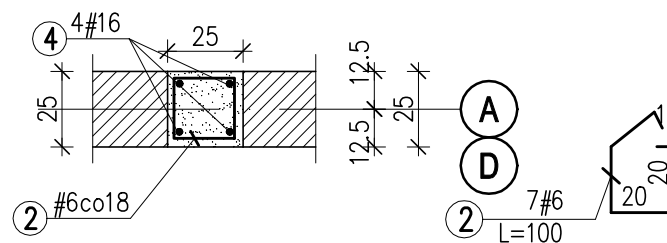

d-d
1:25

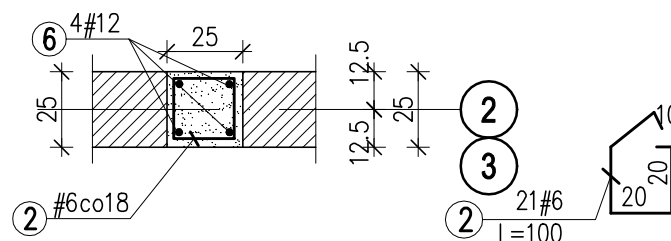

S3 szt.2
1:50

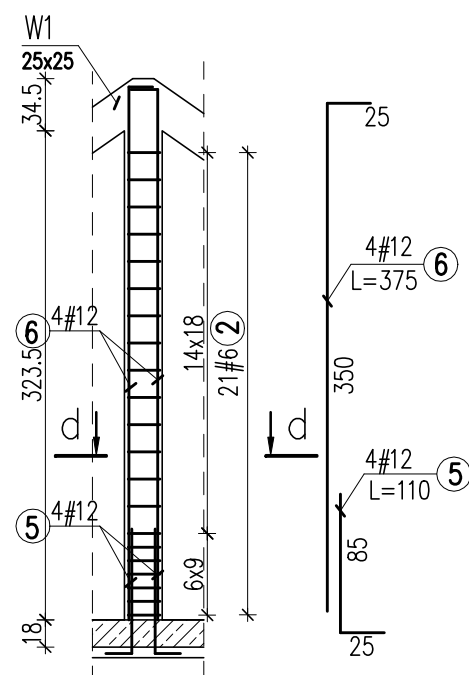

b-b
1:25

