


ZBROJENIE STROPU DOLNE

skala 1:100

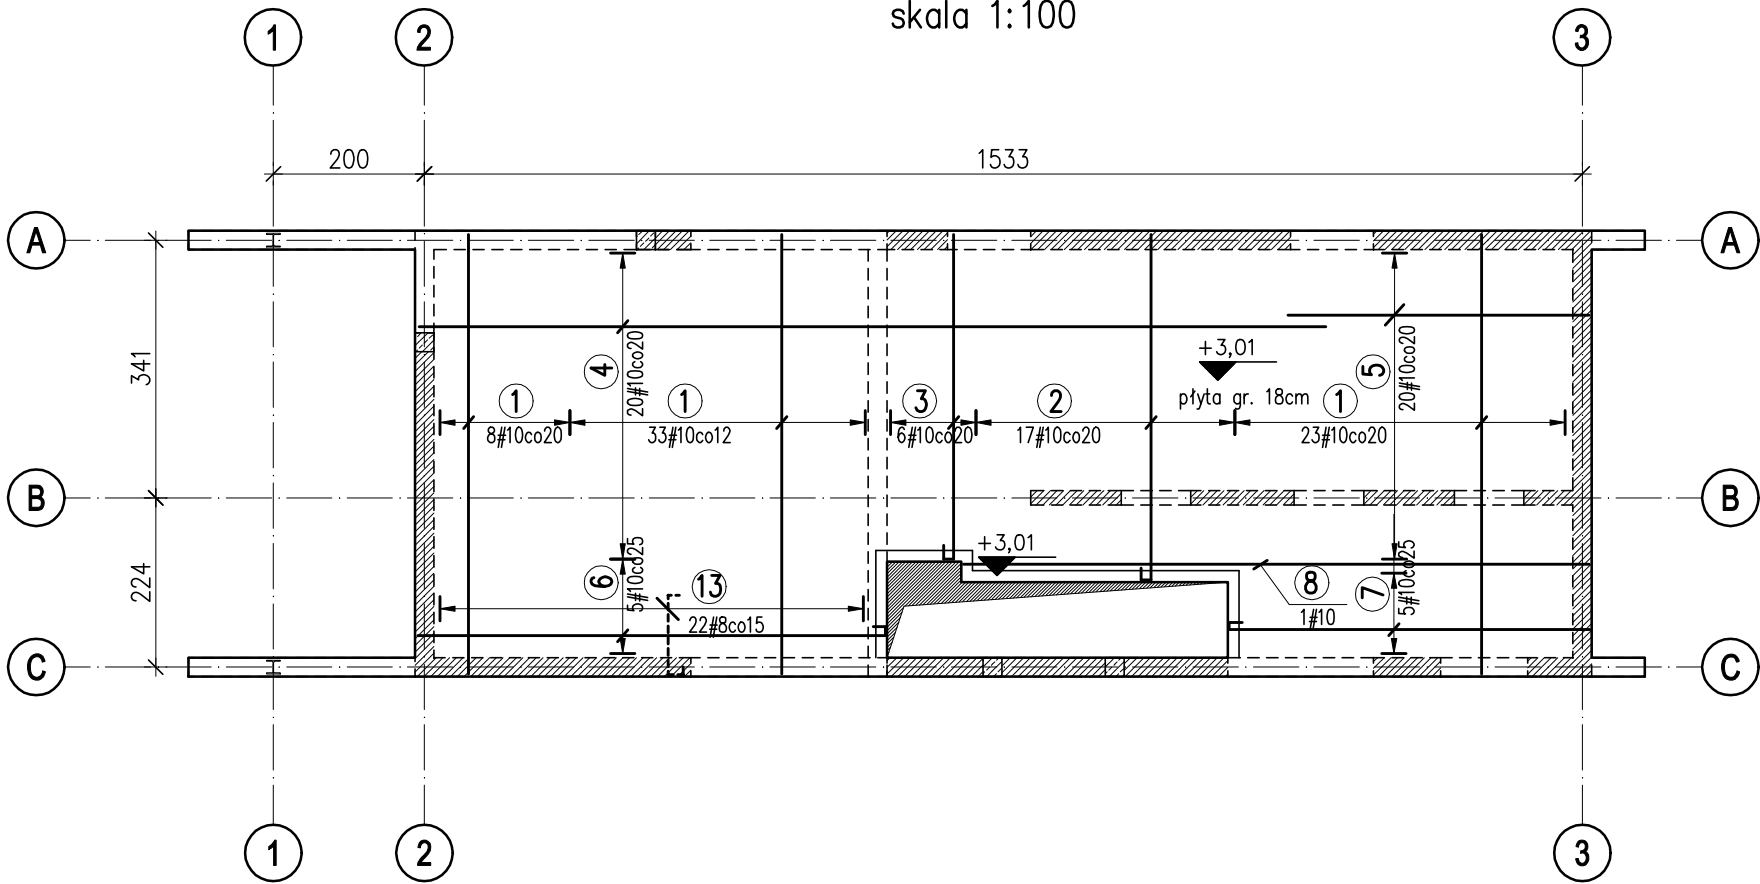

1	#10	L=585	
2	#10	L=485	13 12 460
3	#10	L=455	13 12 430
4	#10	L=1200	
5	#10	L=400	
6	#10	L=645	13 12 620
7	#10	L=500	13 12 475
8	#10	L=830	

Beton C20/25  
Stal # fyk=500MPa


UWAGI:

1. Rysunki rozpatrywać łącznie z projektem architektury oraz odpowiednich branż
2. Rysunek rozpatrywać łącznie z pozostałymi rysunkami konstrukcji
3. Rysunek rozpatrywać łącznie z obliczeniami statyczno wytrzymałościowymi.
4. Na rysunku pokazano wyłącznie ściany o charakterze konstrukcyjnym.
5. Długości zakładów prętów przyjęto 45#.
6. Jako główne zbrojenie układać równoległe do osi liczbowych

otulina: 25 mm

ZBROJENIE STROPU GÓRNE

skala 1:100

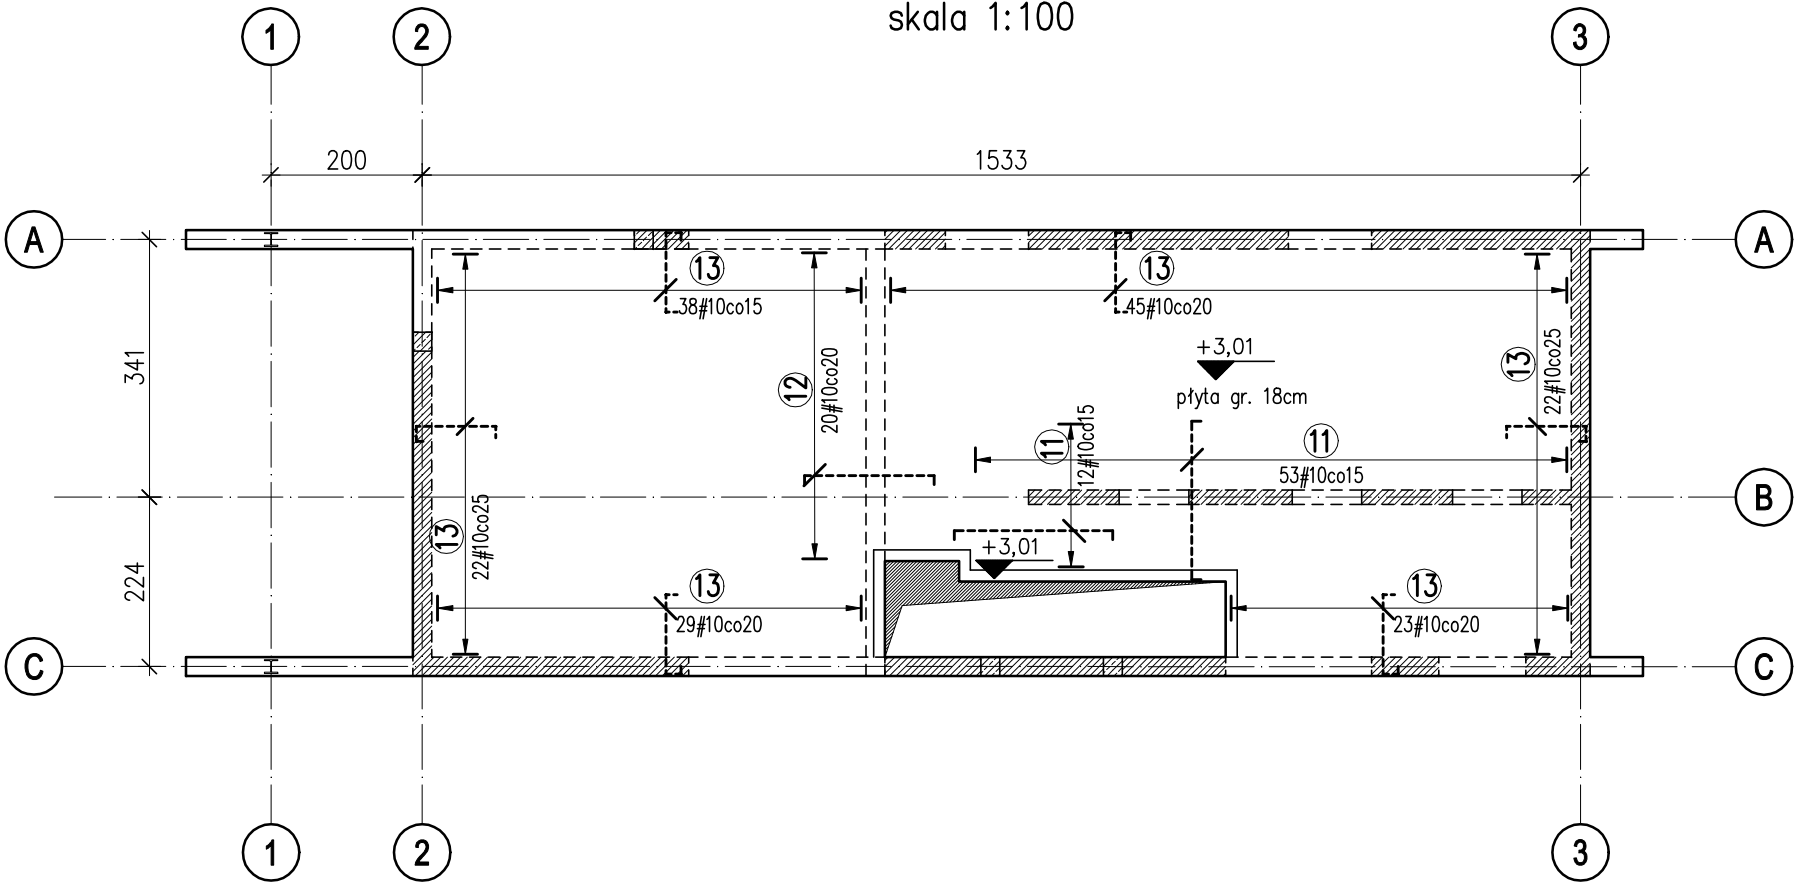

11	#10	L=240	13 214 13
12	#10	L=200	13 174 13
13	#10	L=150	15 112 13
14	#8	L=1200	rozdzielcze

HOMEKONCEPT.

HOMEKONCEPT  
ul. Grzegorzewska 67F/1, 31-559 Kraków  
www.homekoncept.pl

Temat opracowania:

PROJEKT DOMU JEDNORODZINNEGO  
HOMEKONCEPT 116

Branża:

KONSTRUKCJA

Data opracowania:

09.2023

Faza:

PROJEKT TECHNICZNY

Projektant:

mgr inż. Arkadiusz Kuliś  
upr. nr MAP/0107/PWOK/11

*Arkadiusz Kuliś*

Inwestor:

Dariusz Matoga  
ul. Myślenicka 15  
32-447 Siepraw

Adres inwestycji:

dz. nr 2620/4 obr. 0003 Siepraw,  
j.ewid. 120906\_2. Siepraw, miejscowość Siepraw,  
gmina Siepraw, powiat myślenicki, woj. małopolskie

Adaptacja:

Data adaptacji:

Skala:

1:100

Nazwa rysunku:

ZBROJENIE STROPU

Nr rysunku:

K 3.1

NINIEJSZE OPRAWOANIE STANOWI DZIEŁO AUTORSKIE I PODLEGA OCHRONIE ZGODNIE Z  
USTAWĄ Z DNIA 4 LUTEGO 1994 R. O PRAWIE AUTORSKIM I PRAWACH POKREWNYCH.  
ORYGINALNY PROJEKT ZAWIERA HOLOGRAM: NA STRONIE TYTUŁOWEJ, NA RZUCIE PARTERU  
I PODDASZA, PIECZĄTKĘ W KOLORZE NIEBIESKIM NA RYSUNKACH ARCHITEKTONICZNYCH.