


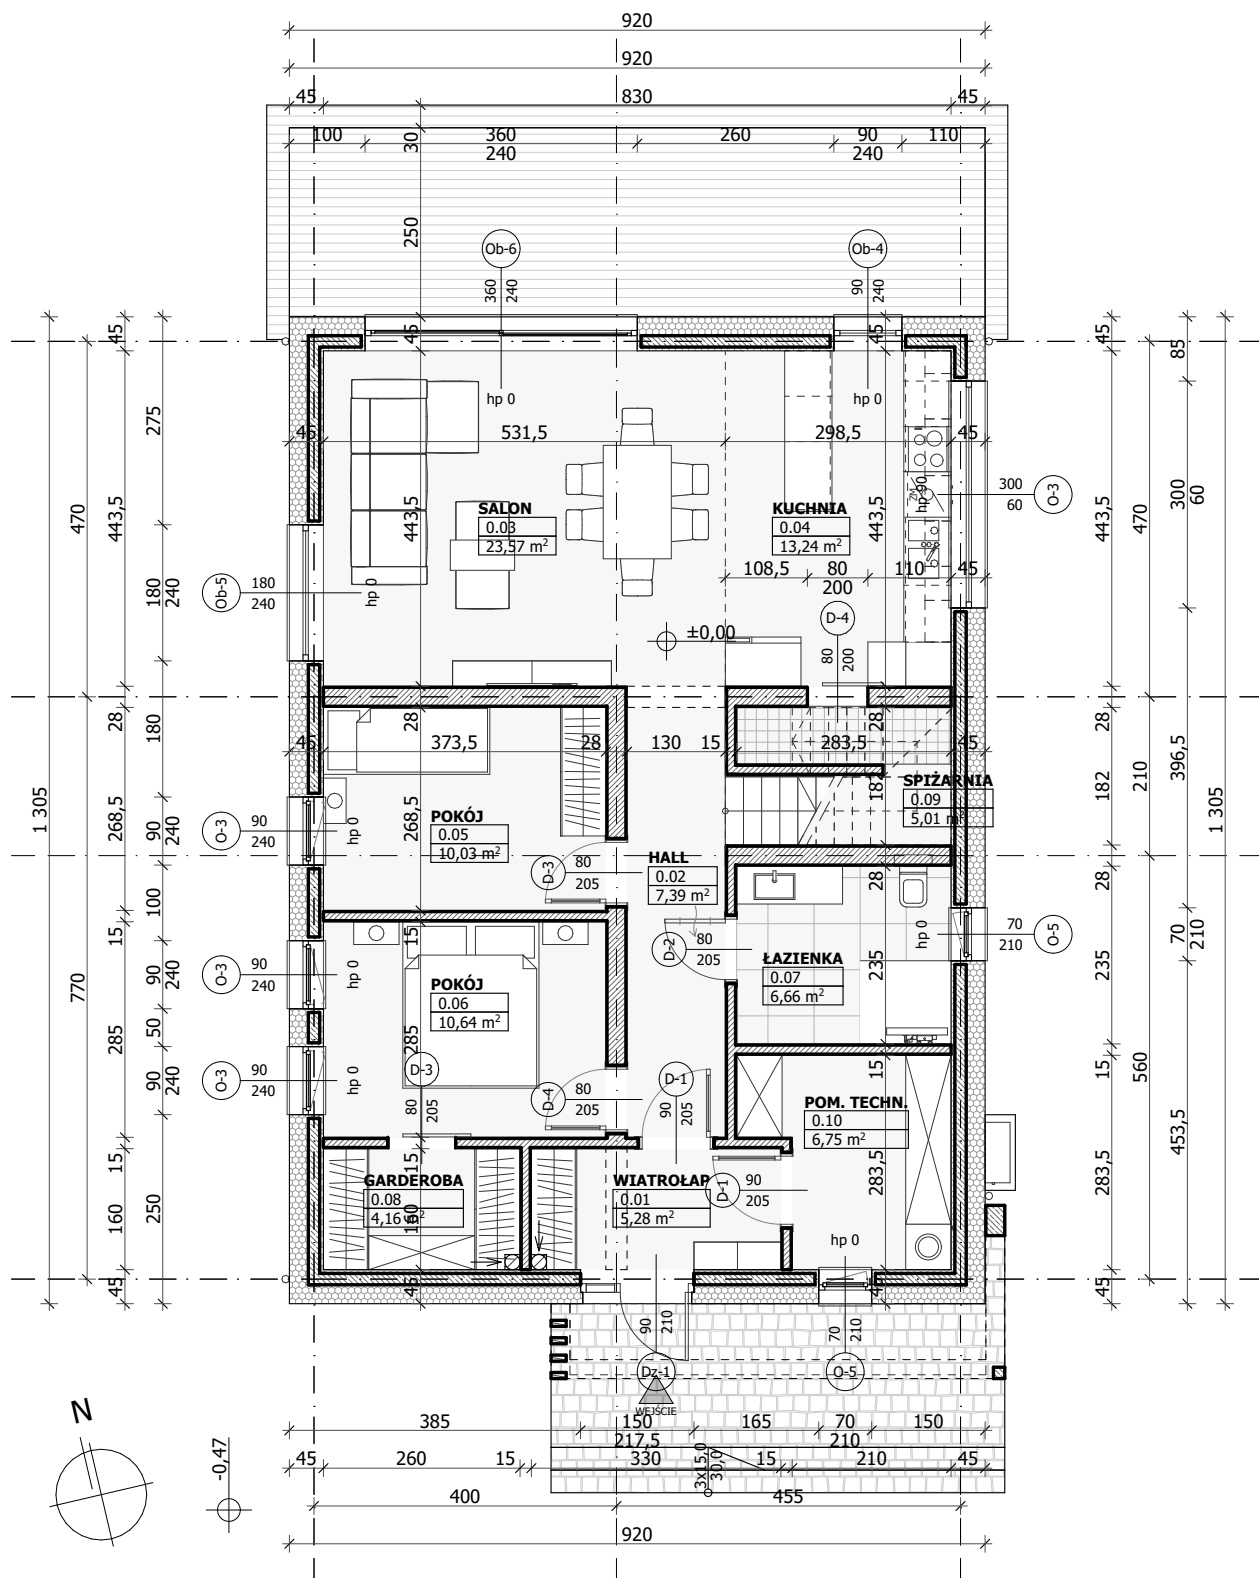


PARTER - POW. UŻYTKOWA			
0.01	WIATROŁAP	5,28	TERAKOTA
0.02	HALL	7,39	PANELE
0.03	SALON	23,57	PANELE
0.04	KUCHNIA	13,24	TERAKOTA
0.05	POKÓJ	10,03	PANELE
0.06	POKÓJ	10,64	PANELE
0.07	ŁAZIENKA	6,66	TERAKOTA
0.08	GARDEROBA	4,16	TERAKOTA
0.09	SPIŻARNIA	5,01	TERAKOTA
0.10	POM. TECHN.	6,75	TERAKOTA
		92,73 m²	



KONCEPCJA ARCHITEKTONICZNA, DATA: 06.2023, RZUT PARTERU, SKALA: 1:100, A-4

biuro projektowe
PROJBUD

98-220 ZDUŃSKA WOLA, ul. SIERADZKA 14b, tel.(43)823-64-24, biuroprojbud@onet.pl, www.biuroprojbud.pl

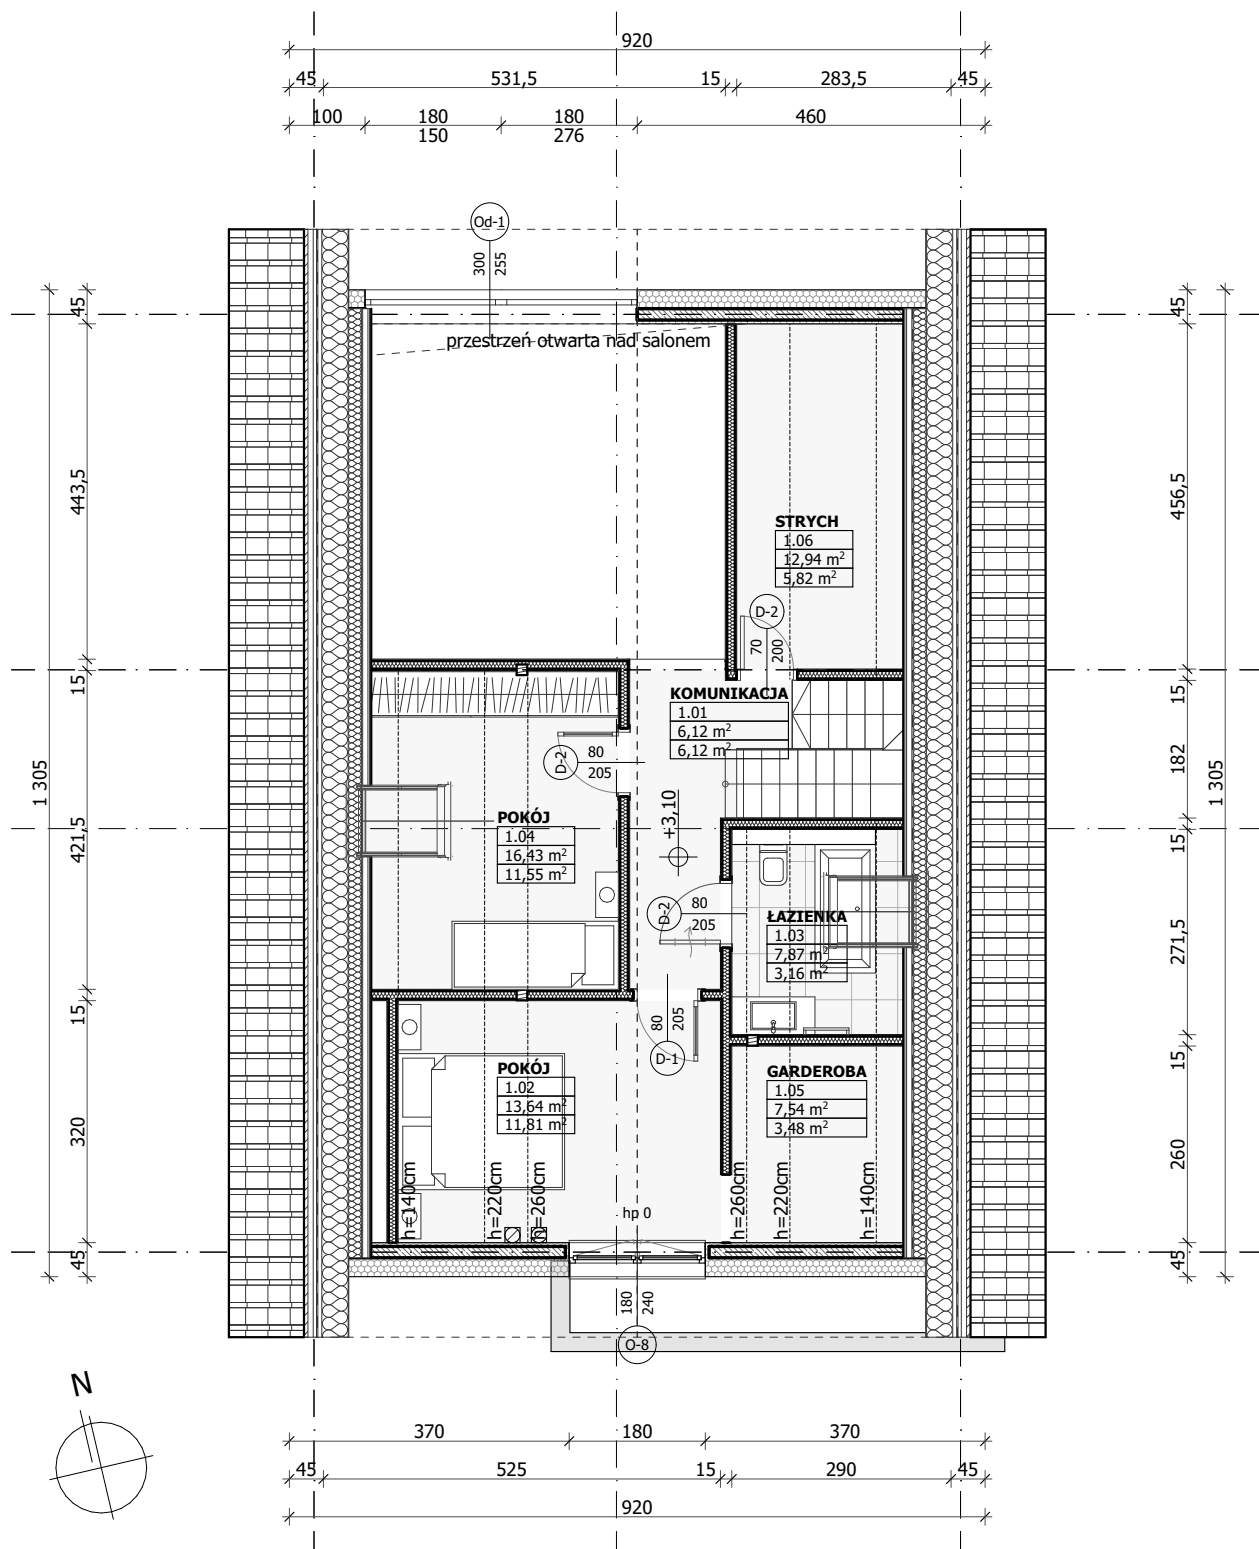


PODDASZE - POW. UŻYTKOWA			
1.01	KOMUNIKACJA	6,12	PANELE
1.02	POKÓJ	11,81	PANELE
1.03	ŁAZIENKA	3,16	TERAKOTA
1.04	POKÓJ	11,55	PANELE
1.05	GARDEROBA	3,48	PANELE
1.06	STRYCH	5,82	PANELE
		41,94 m ²	




KONCEPCJA ARCHITEKTONICZNA, DATA: 06.2023, RZUT PODDASZA, SKALA: 1:100, A-4

biuro projektowe
PROJBUD


98-220 ZDUŃSKA WOLA, ul. SIERADZKA 14b, tel.(43)823-64-24, biuroprojbud@onet.pl, www.biuroprojbud.pl

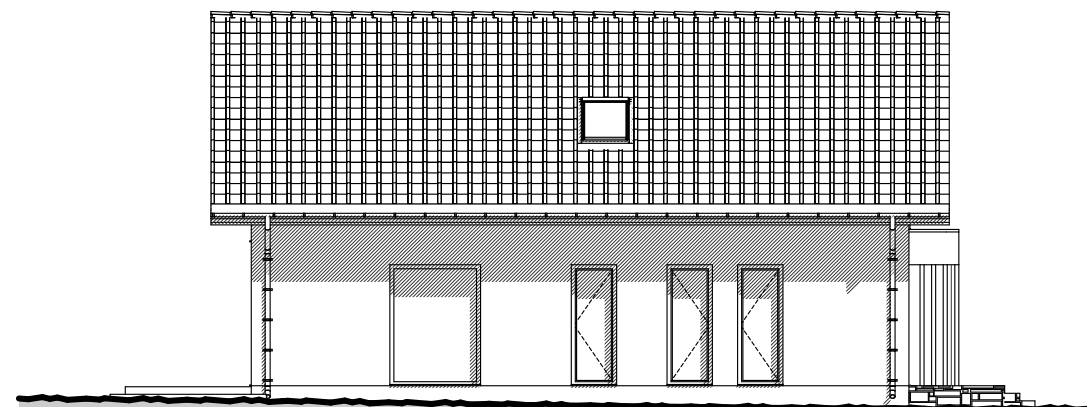


ELEWACJA ZACHODNIA

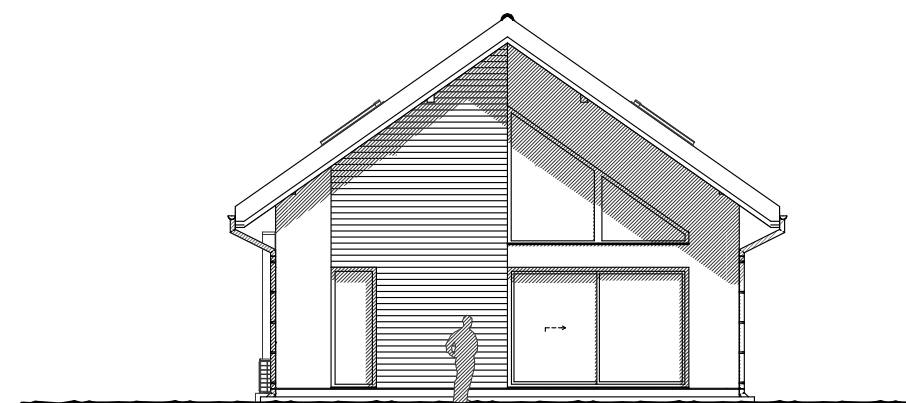

ELEWACJA PÓŁNOCNA

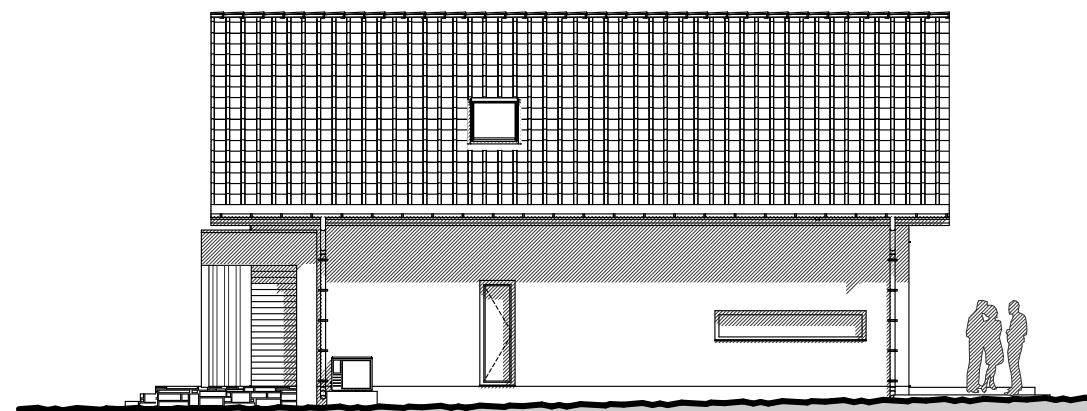

ELEWACJA WSCHODNIA

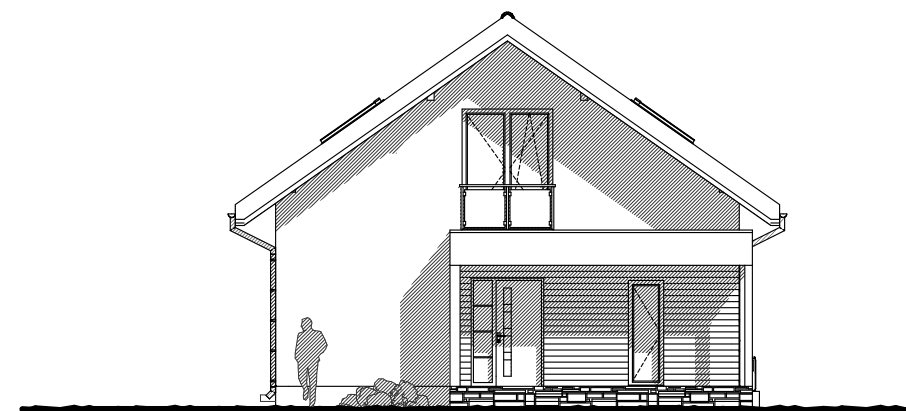

ELEWACJA POŁUDNIOWA



KONCEPCJA ARCHITEKTONICZNA, DATA: 06.2023, WIZUALIZACJE, SKALA: 1:100, A-4

biuro projektowe
PROJBUD

98-220 ZDUŃSKA WOLA, ul. SIERADZKA 14b, tel.(43)823-64-24, biuroprojbud@onet.pl, www.biuroprojbud.pl



KONCEPCJA ARCHITEKTONICZNA, DATA: 06.2023, WIZUALIZACJE, SKALA: 1:100, A-4

biuro projektowe
PROJBUD

98-220 ZDUŃSKA WOLA, ul. SIERADZKA 14b, tel.(43)823-64-24, biuroprojbud@onet.pl, www.biuroprojbud.pl



KONCEPCJA ARCHITEKTONICZNA, DATA: 06.2023, WIZUALIZACJE, SKALA: 1:100, A-4

biuro projektowe
PROJBUD

98-220 ZDUŃSKA WOLA, ul. SIERADZKA 14b, tel.(43)823-64-24, biuroprojbud@onet.pl, www.biuroprojbud.pl



KONCEPCJA ARCHITEKTONICZNA, DATA: 06.2023, WIZUALIZACJE, SKALA: 1:100, A-4

biuro projektowe
PROJBUD

98-220 ZDUŃSKA WOLA, ul. SIERADZKA 14b, tel.(43)823-64-24, biuroprojbud@onet.pl, www.biuroprojbud.pl



KONCEPCJA ARCHITEKTONICZNA, DATA: 06.2023, WIZUALIZACJE, SKALA: 1:100, A-4

biuro projektowe
PROJBUD


98-220 ZDUŃSKA WOLA, ul. SIERADZKA 14b, tel.(43)823-64-24, biuroprojbud@onet.pl, www.biuroprojbud.pl



KONCEPCJA ARCHITEKTONICZNA, DATA: 06.2023, WIZUALIZACJE, SKALA: 1:100, A-4

biuro projektowe
PROJBUD

98-220 ZDUŃSKA WOLA, ul. SIERADZKA 14b, tel.(43)823-64-24, biuroprojbud@onet.pl, www.biuroprojbud.pl

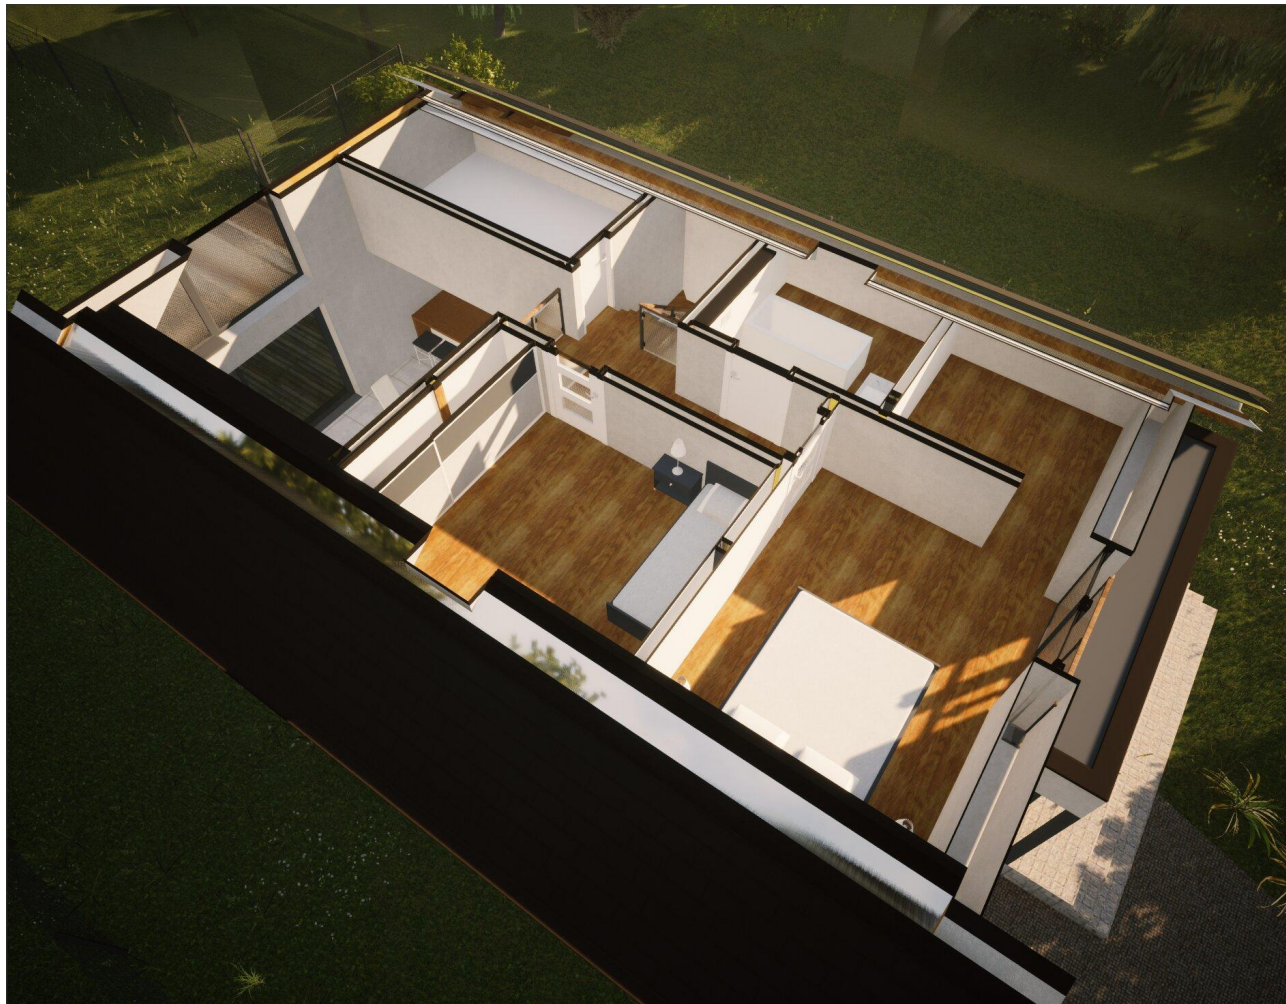

KONCEPCJA ARCHITEKTONICZNA, DATA: 06.2023, WIZUALIZACJE, SKALA: 1:100, A-4

biuro projektowe
PROJBUD

98-220 ZDUŃSKA WOLA, ul. SIERADZKA 14b, tel.(43)823-64-24, biuroprojbud@onet.pl, www.biuroprojbud.pl