


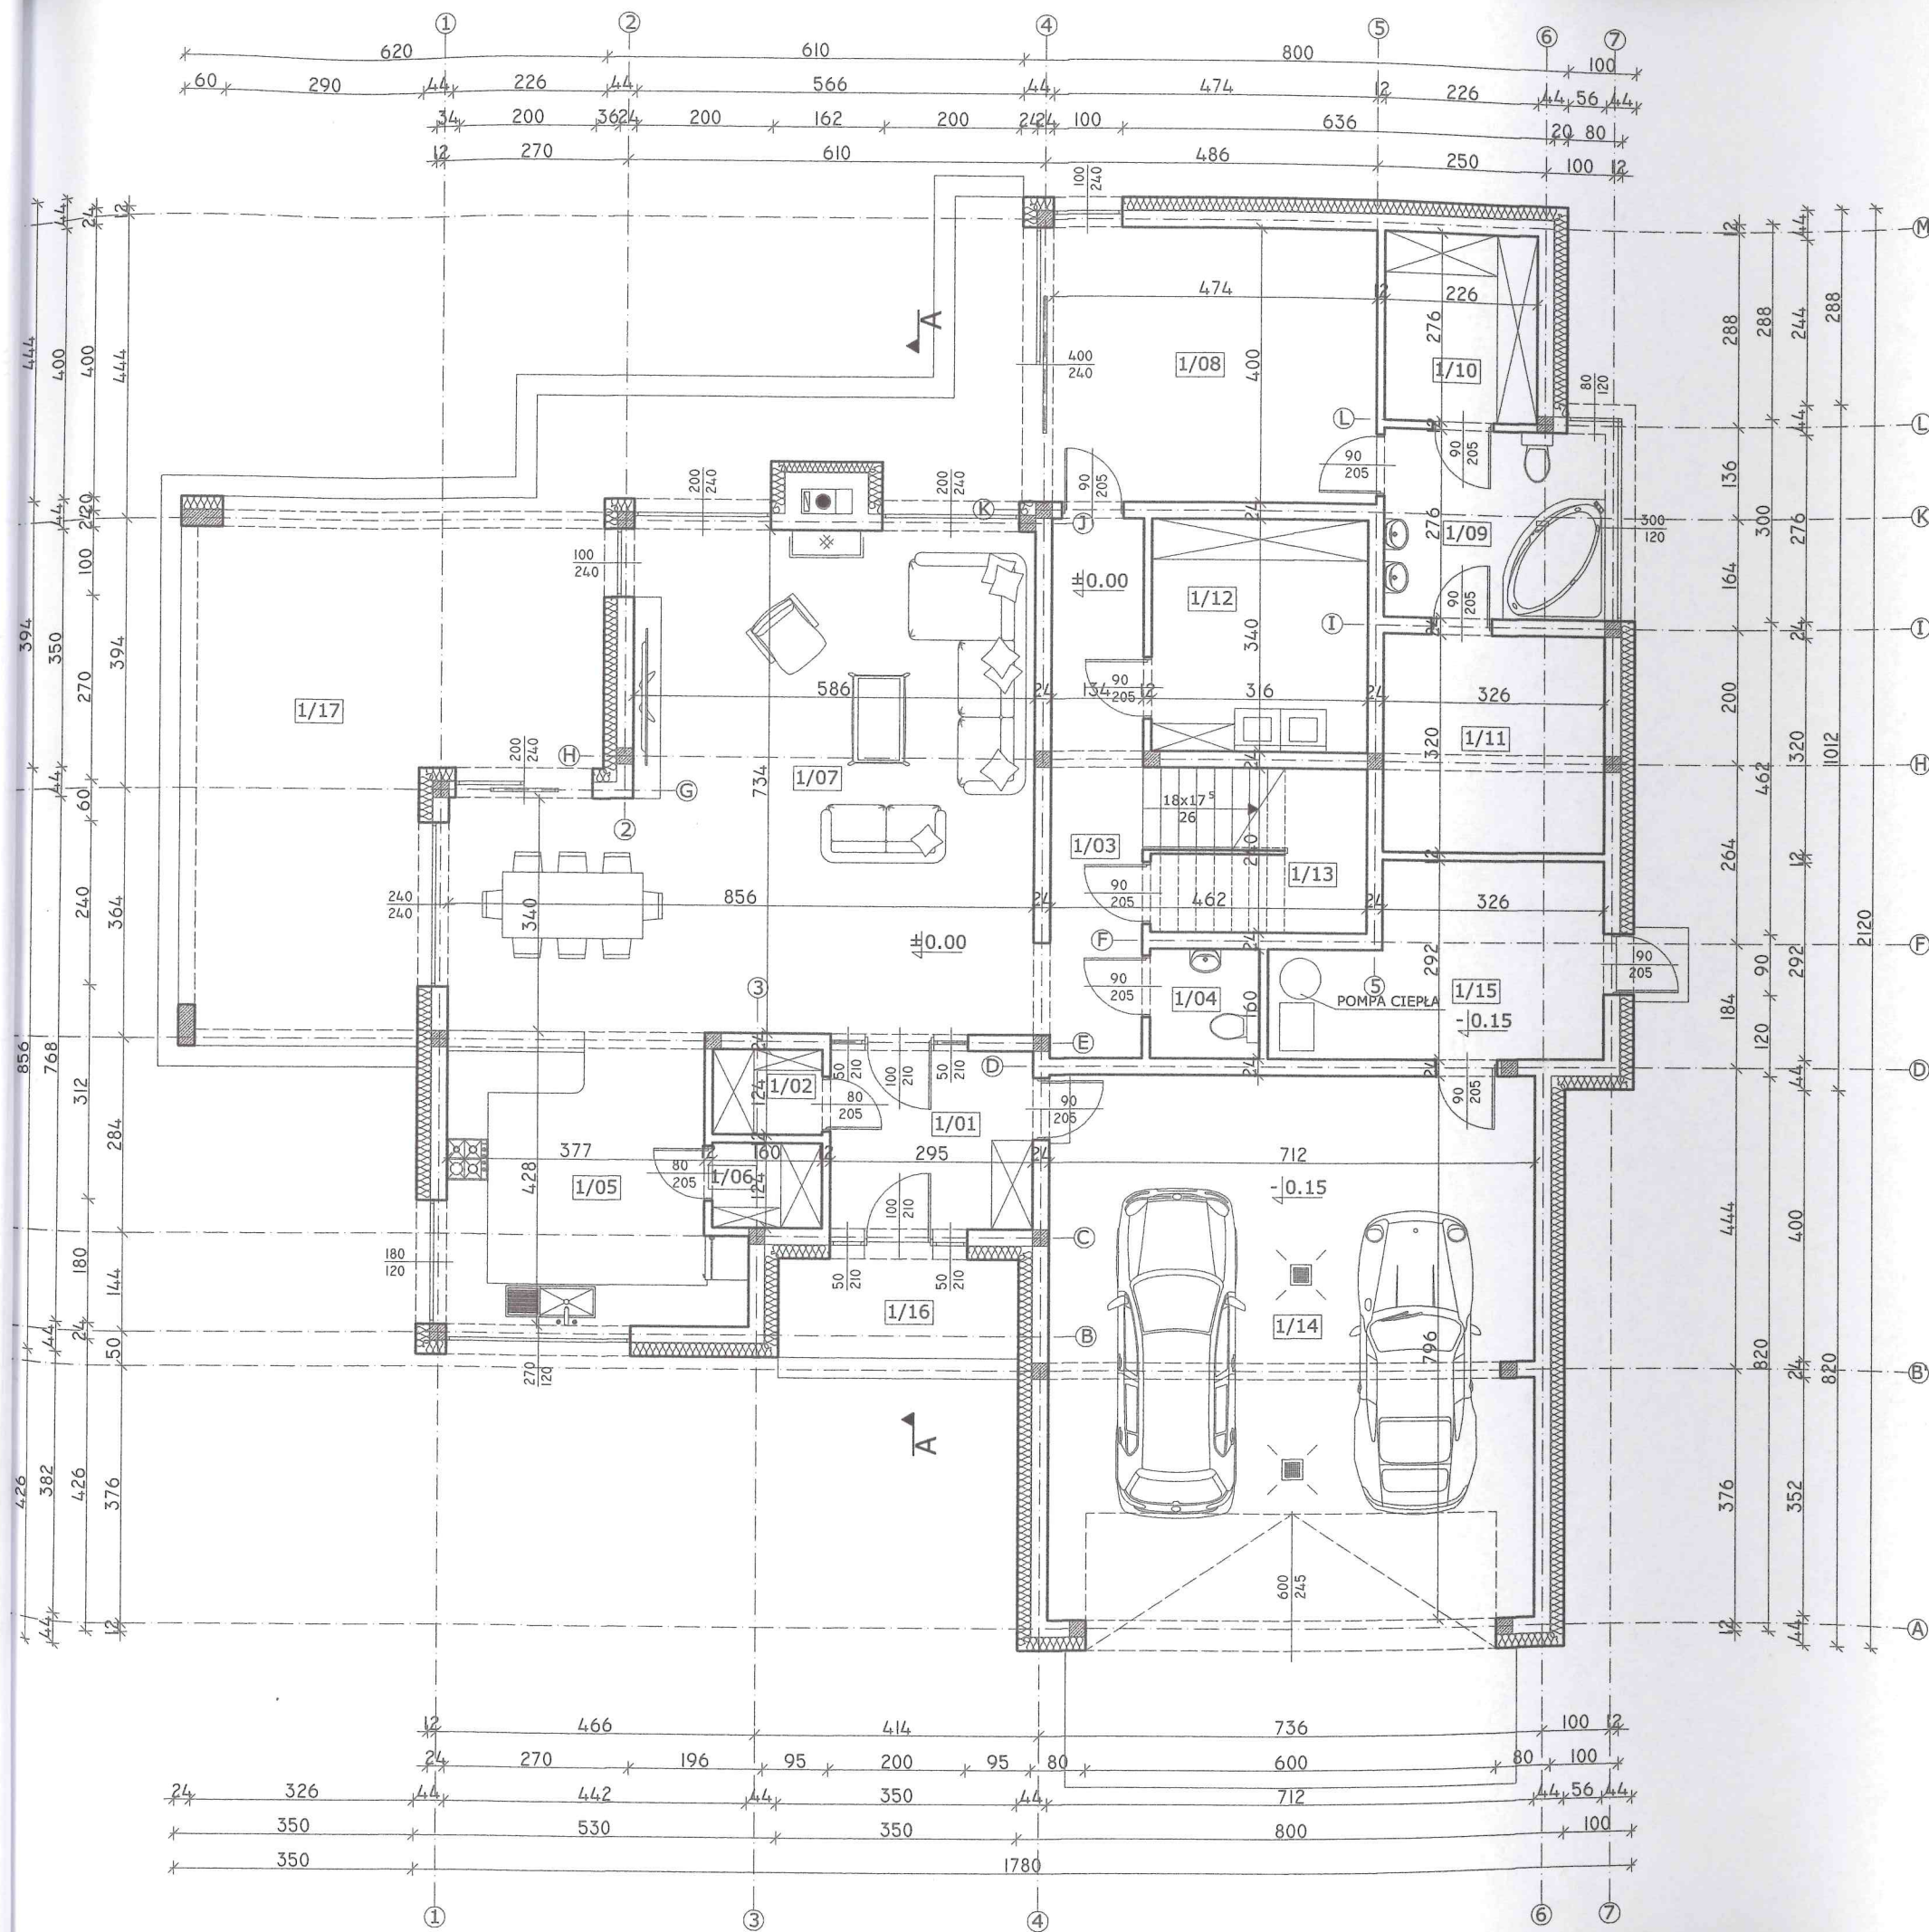

PARTER - zestawienie pomieszczeń			
nr	pomieszczenie	posadzka	pow. użytkowa
1/01	WIATROLAP	gres	7,67 m ²
1/02	GARDEROBA	gres	1,98 m ²
1/03	HOL	gres	17,30 m ²
1/04	ŁAZIENKA	gres	2,56 m ²
1/05	KUCHNIA	gres	17,00 m ²
1/06	SPIŻARNIA	gres	1,98 m ²
1/07	POKÓJ DZIENNY	parkiet	45,77 m ²
1/08	POKÓJ	parkiet	18,96 m ²
1/09	ŁAZIENKA	gres	9,00 m ²
1/10	GARDEROBA	gres	6,24 m ²
1/11	GARDEROBA	gres	10,43 m ²
138,89 m ²			
1/12	PRALNIA	gres	10,74 m ²
1/13	SCHOWEK	gres	7,58 m ²
1/14	GARAŻ	gres	56,56 m ²
1/15	KOTŁOWNIA	gres	12,21 m ²
225,24 m ²			
1/16	TARAS	terakota	5,04 m ²
1/17	TARAS	terakota	51,39 m ²

Powierzchnia zabudowy = 274,95m²
Powierzchnia użytkowa = 257,20m²

UWAGA:
W budynku przewidziano wentylację mechaniczną nawiewno-wywiewną z rekuperacją.

POWIERZCHNIA UŻYTKOWA LICZONA:
- poniżej 140cm - 0%
- między 140cm - 220cm - 50%
- powyżej 220cm - 100%

WYMIARY STOLARKI:
ZEWNĘTRZNA
- podano wymiary w świetle ościeżnicy (otwór w ścianie w stanie surowym)
WEWNĘTRZNA
- podano wymiary w świetle ościeżnicy (otwór w ścianie w stanie surowym)

- SZ - tynk cementowo-wapienny gr. 1,5 cm
gazobeton gr. 24 cm
styropian gr. 20 cm
tynk mineralny na siatce, cienkowarstwowy
- SW1 - tynk cementowo-wapienny gr. 1,5 cm
gazobeton gr. 24 cm
tynk cementowo-wapienny gr. 1,5 cm
- SW2 - tynk cementowo-wapienny gr. 1,5 cm
gazobeton gr. 12 cm
tynk cementowo-wapienny gr. 1,5 cm

 FIRMA PROJEKTOWO - BUDOWLANA JAROSŁAW ZIEMEK ul. Dobrzańskiego 14/14 07-410 Ostrołęka	
Nazwa inwestycji: PROJEKT BUDOWLANY BUDYNKU MIESZKALNEGO JEDNORODZINNEGO Adres inwestycji: GOWORÓWEK, GM. GOWOROWO DZIAŁKA EWID. NR 16/2	Inwestor: PAN DUDZIEC ARTUR ZAM. UL. DULCZEWSKIEGO 14, 07-440 GOWOROWO PANI DUDZIEC ALEKSANDRA ZAM. UL. WITOSA 10, 07-440 GOWOROWO
Nazwa rysunku: RZUT PARTERU	Skala: 1:100 Data: SIERPIEŃ 2019 Nr. rysunku: A-2
Projektował: Andrzej Ziemek	Uprawnienia nr: 36/94/Os 671/87/Os Podpis: <i>Andrzej Ziemek</i>
Opracował: inż. Jarosław Ziemek	Upr. kons. bud. nr 71/87/Os Upr. arch. nr 36/84/Os MOIB nr MAZ/BO.422.004.000