


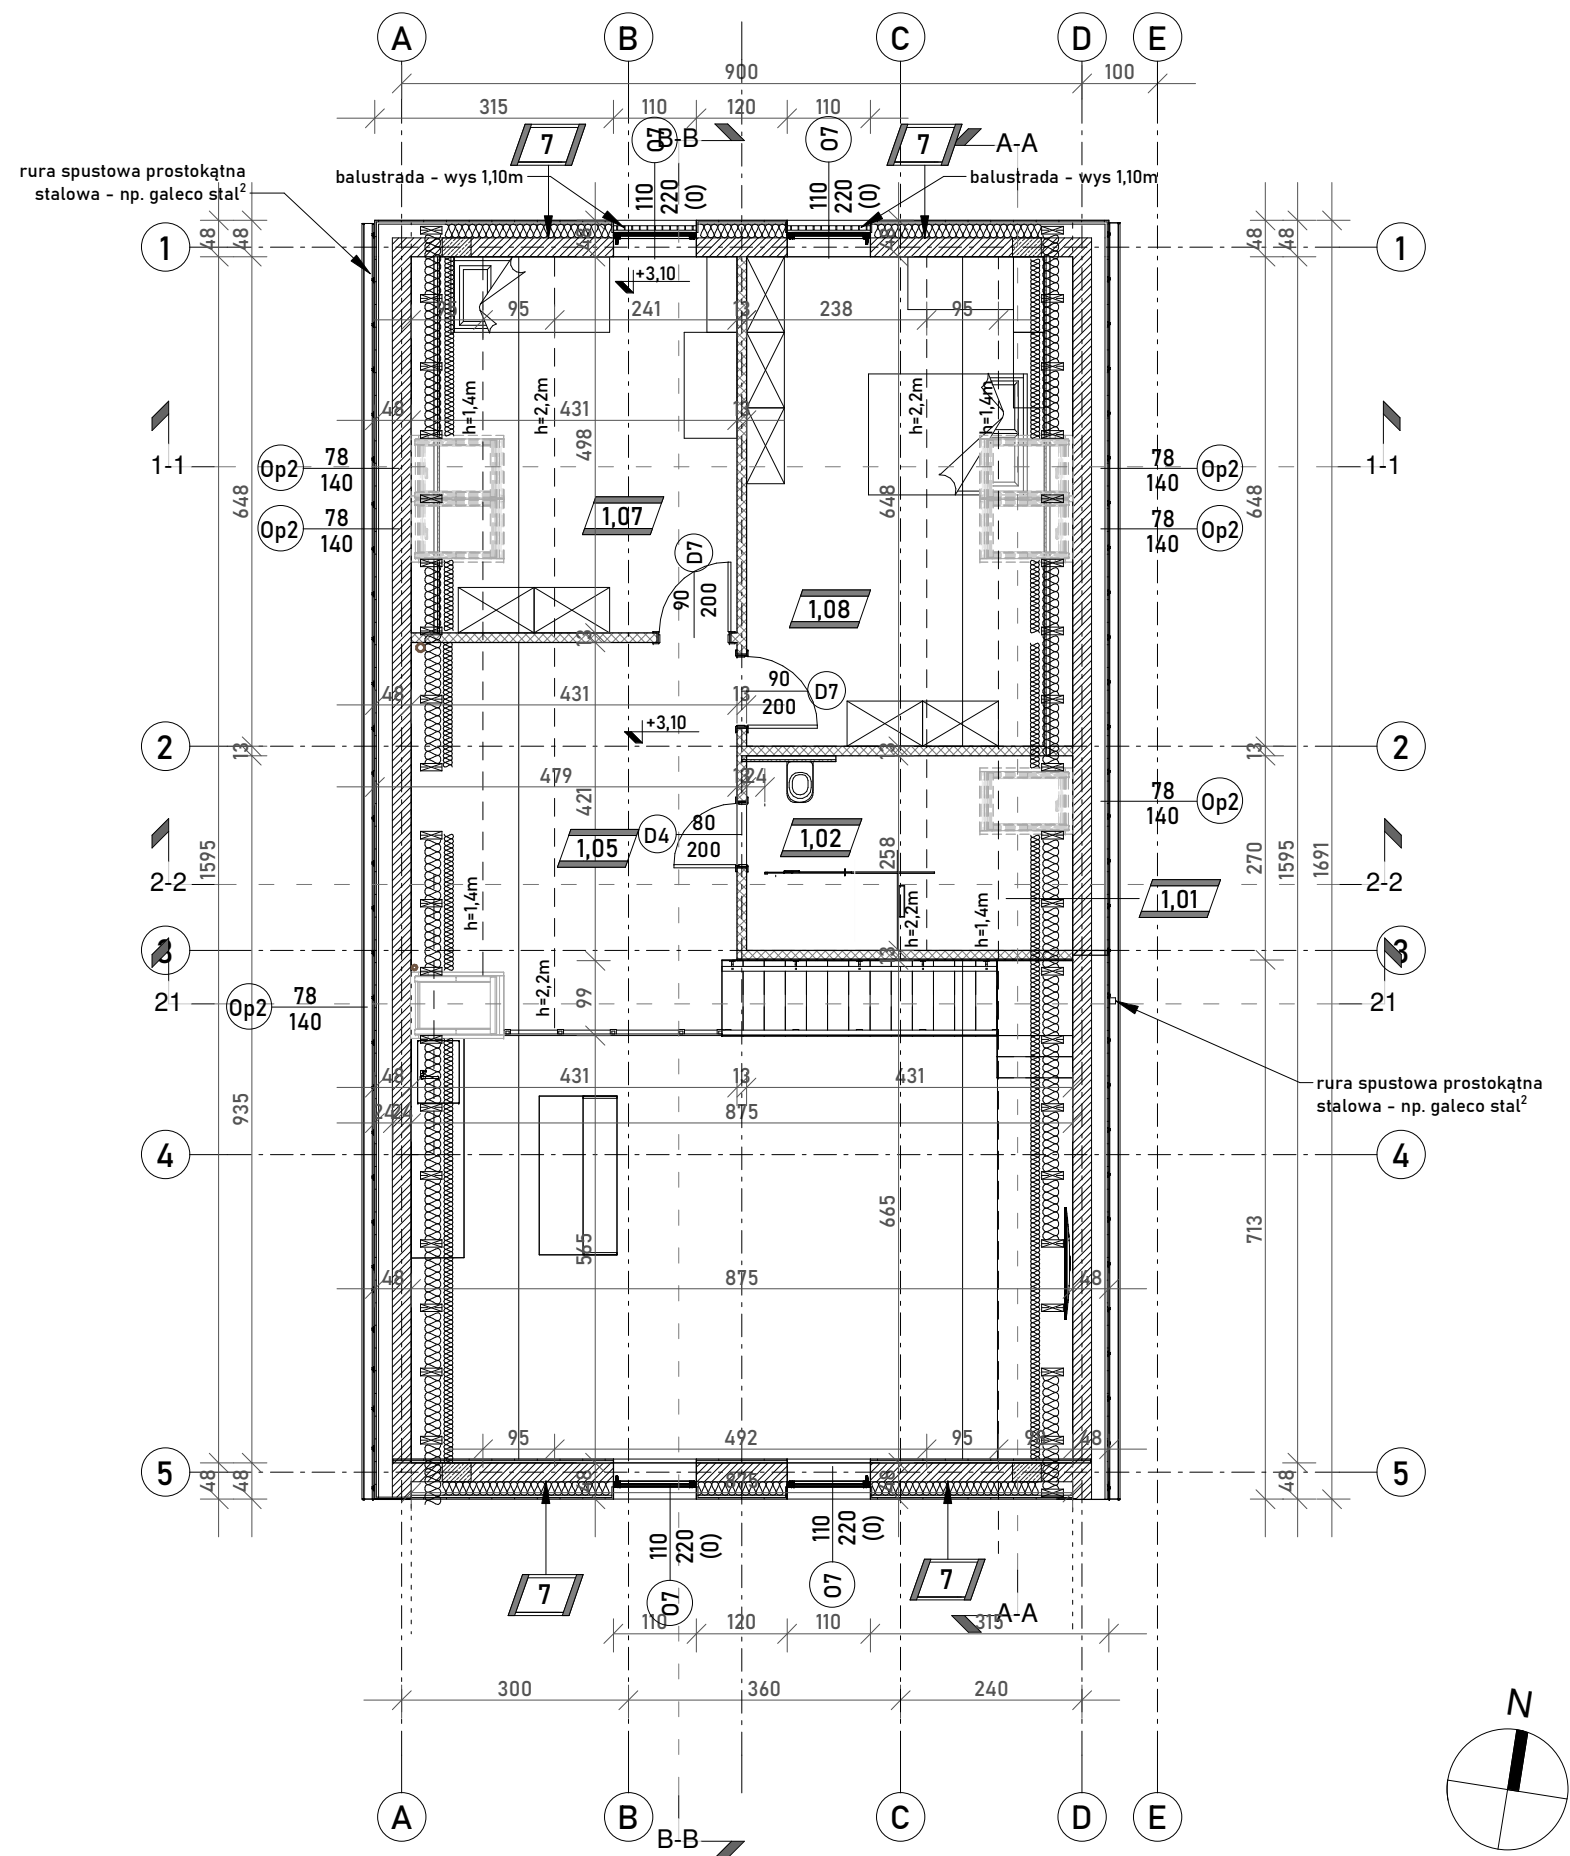

Rzut poddasza

skala 1 : 100

RZUT PODDASZA
skala 1:100

Zestawienie pomieszczeń - poddasze		
Numer	Nazwa	Powierzchnia użytkowa *
1,01	Schody	Pomieszczenie nadmiarowe
1,02	Korytarz	11,02 m ²
1,05	Łazienka	14,62 m ²
1,07	Pokój dziecięcy 2	14,37 m ²
1,08	Pokój dziecięcy 3	18,50 m ²
Suma ogólna:		58,50 m ²

ZESTAWIENIE POMIESZCZEŃ - ŁĄCZNIE	
Nazwa	Powierzch.
Rzut parteru	
Powierzchnia użytkowa - łącznie	127,77 m ²
Rzut poddasza	
Powierzchnia użytkowa - łącznie	58,50 m ²
Suma ogólna:	186,27 m ²

- UWAGI !
- rzut poddasza ma linię cięcia ustawioną na poziomie 1,40m od poziomu wykończonej podłogi, znajdującego się 3,10m od poziomu zera budynku;
 - wysokość miejscowa projektowanego pomieszczenia mierzona w świetle elementów ograniczających;
 - * procent powierzchni pomieszczeń zliczany do powierzchni użytkowej, w zależności od wysokości danej części pomieszczenia, mierzonej w świetle wynosi dla:
100% dla - h > 2,20m
50% dla - h > 1,40m oraz h < 2,20m
0% dla - h < 1,40m
- UWAGI !
- rysunek rozpatrywać łącznie z rysunkami pozostałymi rysunkami projektu architektoniczno-budowlanego oraz projektami technicznymi specjalności konstrukcyjnej, instalacji sanitarnej oraz instalacji elektrycznych; w razie rozbieżności należy się kontaktować z projektantem;
 - wszelkie wymiary należy zweryfikować na budowie z projektem, w razie niejasności, należy się kontaktować z projektantem;
 - wymiary otworów pod stolarkę okienną i drzwiową sprawdzić przed zamówieniem z natury;

skala 1:100 0 1,0 2,0 3,0 4,0 5,0 10,0m

BIURO PROJEKTOWE	AR archiroom Andrzej Romanowski kom. 500 417 461 biuro projektowe ul. Strzelców Bytomskich 1/10 41-902 Bytom, email archiroom.romanowski@gmail.com		
	Rafał i Beata Guch ul. Adama Mickiewicza 12/6, 41-902 Bytom		
INWESTOR	Bytom, ul. Północna, działka nr 285/133		
ADRES INWESTYCJI	246201_1.0002.AR_13.285/133		
IDENTYFIKATOR DZIAŁKI EWIDENC.	Budowa budynku mieszkalnego jednorodzinnego wraz z garażem dwustanowiskowym w bryle budynku zagospodarowaniem działki oraz infrastrukturą techniczną		
NAZWA ZAMIERZENIA BUDOWLANEGO	Andrzej Romanowski		
PROJEKTOWAŁ	SPECJALNOŚĆ: ARCHITEKTONICZNA	15/SŁOKK/2020 NR UPRAWNIEN BUDOWLANCYH	PODPIS
PROJEKTOWAŁ	mgr inż. Rafał Hoffmann	SŁK/5746/PBKb/15 NR UPRAWNIEN BUDOWLANCYH	PODPIS
PROJEKTOWAŁ	SPECJALNOŚĆ: KONSTRUKCYJNO-BUDOWLANA		
TEMAT RYSUNKU		Rzut poddasza	
ELEMENT PROJEKTU BUDOWLANEGO		PROJEKT ARCHITEKTONICZNO-BUDOWLANY	10.11.2022
		DATA	SKALA 1:100
		A 03	
		NR RYSUNKU	