


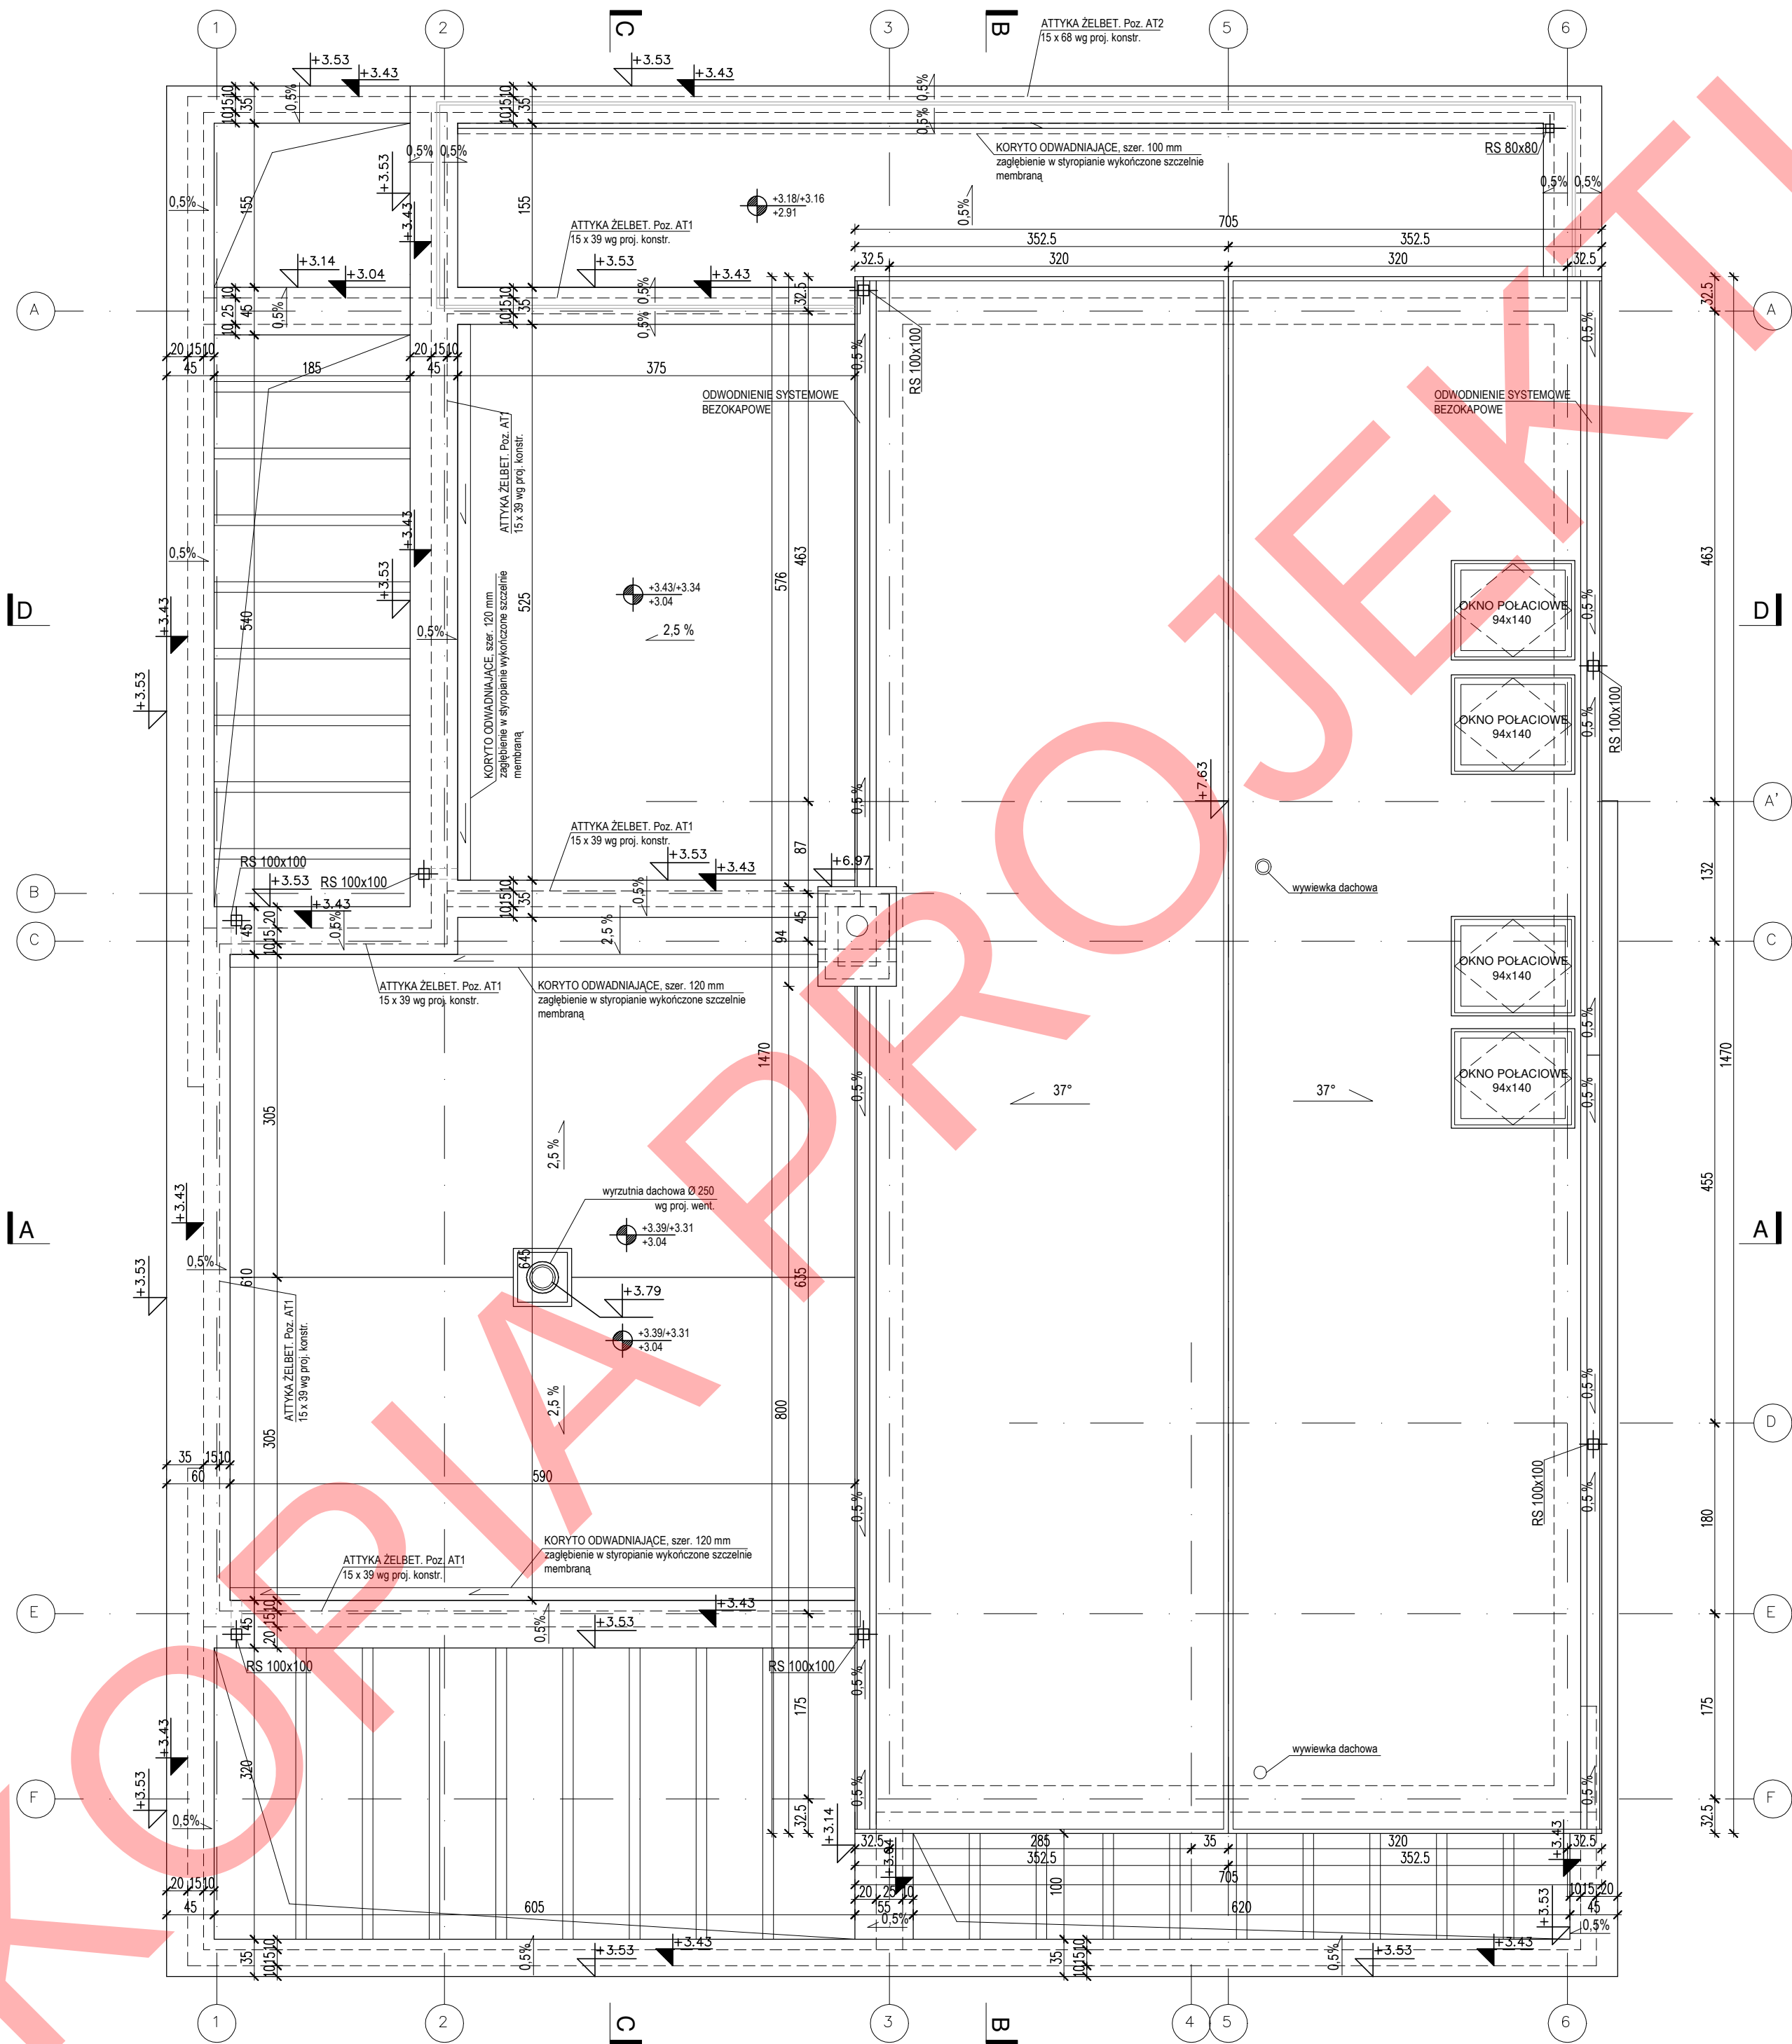

- UWAGI:
- FUNDAMENTY NALEŻY KAŻDORAZOWO ADOPTOWAĆ ODPOWIEDNIO DO LOKALNYCH WARUNKÓW GRUNTOWYCH I STREF PRZEMARZANIA GRUNTU.
 - NALEŻY SPRAWDZIĆ LUB PRZELICZYĆ KONSTRUKCJĘ BUDYNKU W ZAKRESIE DOSTOSOWANIA WARUNKÓW I OBCIĄŻEŃ NORMATYWNYCH WYNIKAJĄCYCH ZE ZMIANY STREFY KLIMATYCZNEJ.
 - WSZYSTKIE ELEMENTY ZAGŁĘBIONE W GRUNCIE NALEŻY CHRONIĆ PRZECIWWILGOCIOWO.
 - PRZY ZMIANIE PROPONOWANEGO PRODUCENTA PIECA C.O. LUB SYSTEMU KOMINOWEGO PRZED WYMUROWANIEM KOMINÓW NALEŻY DOBRAĆ ODPOWIEDNI TYP I PRZEKROJ Kształtek kominowych W ZALEŻNOŚCI OD WYMAGAŃ WYBRANEGO PRODUCENTA.
 - KOMINEK Z WKŁADEM KOMINOWYM WG PROJEKTU INDYWIDUALNEGO, DO KOMINKA NALEŻY POPRZAWIĄDZIĆ POD POSADZKĄ NAWIEW POWIETRZA Z ZEWNĄTRZ WYKONANY Z RUR PVC Ø160.
 - PRZEWODY WENTYLACYJNE W PRZESTRZENI PODDASZA NALEŻY IZOLOWAĆ TERMICZNIE.
 - TARASY I BALKONY NALEŻY ZABEZPIECZYĆ PRZECIWWILGOCIOWO I WYKONCZYĆ PŁYTKAMI MROZOODPORNYMI, ANTYPOŚLIZGOWYMI.
 - ELEMENTY DREWNIANE NALEŻY IZOLOWAĆ NA STYKU Z MUREM PRZEKŁADKĄ Z PAPY.
 - MURLATY NALEŻY MOCOWAĆ DO WIENCÓW ŻELBETOWYCH KOTWAMI STALOWYMI.
 - ELEMENTY DREWNIANE NALEŻY ZABEZPIECZYĆ ŚRODKIEM OWADOBÓJCZYMI I GRZYBOBÓJCZYMI, A TAKŻE ZABEZPIECZYĆ PRZECIWOOGNIOWO PREPARATEM OGNIOSCHRONNYM.
 - ELEMENTY DREWNIANE KONSTRUKCJI DACHU NALEŻY IZOLOWAĆ OD KOMINÓW PRZEKŁADKĄ Z WELNY MINERALNEJ LUB 2x PŁYTA GKF.
 - WSZYSTKIE POŁĄCZENIA KONSTRUKCJI DACHU NALEŻY WYKONAĆ ZGODNIE Z ZASADAMI CIEŚLELSKIMI LUB ZA POMOCĄ SYSTEMOWYCH ŁĄCZNIKÓW CIEŚLELSKICH WG INSTRUKCJI I ZALECEŃ PRODUCENTA.
 - W DACHU NALEŻY WYKONAĆ WYMIETRZNIKI KALENICOWE I NAWIEWY OKAPOWE WG ROZWIAZAŃ ZALECANYCH PRZESZ PRODUCENTA WYBRANEGO TYPU POKRYCIA DACHU.
 - STOLARKĘ OKIENNA I DRZWIOWĄ NALEŻY WYKONAĆ NA INDYWIDUALNE ZAMÓWIENIE, A WSZYSTKIE WYMIARY OTWORÓW I PODANE DANE IŁOŚCIOWE STOLARKI NALEŻY KAŻDORAZOWO SPRAWDZIĆ NA BUDOWIE PRZED DOKONANIEM ZAMÓWIENIA.
 - KOLORYSTYKĘ NALEŻY DOSTOSOWAĆ DO WYTTCZYCH ZAWARTYCH W MIEJSKOWYM PLANIE ZAGOSPODAROWANIA LUB DO POSIADANYCH AKTUALNYCH WARUNKÓW ZABUDOWY.
 - PRZY WPROWADZENIU ZMIAN DO PROJEKTU NALEŻY WYKONAĆ NOWE OBLICZENIA CHARAKTERYSTYKI ENERGETYCZNEJ BUDYNKU.

- UWAGI:
- PRZED ZŁOŻENIEM PROJEKTU DO URZĘDU W CELU OZYSKANIA POZWOLENIA NA BUDOWĘ, NALEŻY UZUPEŁNIĆ NINIEJSZĄ DOKUMENTACJĘ O PROJEKT ZAGOSPODAROWANIA DZIAŁKI ORAZ DOKONAĆ JEGO ADAPTACJI PRZESZ PROJEKTANTA Z ODPOWIEDNIMI UPRAWNIENIAMI.
 - WSZYSTKIE WYMIARY, POZIOMY I SPECYFIKACJE NALEŻY SPRAWDZIĆ PRZED ROZPOCZĘCIEM BUDOWY, DOKONANIEM ZAMÓWIENIA.
 - PROJEKT NALEŻY ROZPATRYWAĆ CAŁOŚCIOWO WRAZ Z OPISEM TECHNICZNYM I RYSUNKAMI BRANŻOWYMI. WSZYSTKIE ELEMENTY UJĘTE W OPISIE TECHNICZNYM, A NIEUJĘTE NA RYSUNKACH LUB ODWROTNIE, NALEŻY TRAKTOWAĆ TAK JAKBY BYŁY UJĘTE W OBU CZĘŚCIACH DOKUMENTACJI PROJEKTOWEJ.
 - DO WYKONANIA NALEŻY ZASTOSOWAĆ MATERIAŁY I WYROBY DOPUSZCZONE DO OBROTU I STOSOWANIA W BUDOWNICTWIE NA TERENIE RP I EU - CAŁOŚĆ PRAC NALEŻY WYKONAĆ ZGODNIE Z ZASADAMI SZTUKI BUDOWLANEJ, OBOWIAZUJĄCYMI PRZEPISAMI SANITARNYMI, BHP I P.POZ. OBOWIAZUJĄCYMI POLSKIMI NORMAMI, NORMAMI BRANŻOWYMI, INSTRUKCJAMI PRODUCENTÓW, ORAZ OBOWIAZUJĄCYMI WARUNKAMI WYKONANIA I ODBIORU ROBÓT.
 - WSZYSTKIE MATERIAŁY I SYSTEMY WYBRANE SĄ PRODUKTAMI SUGEROWANYMI I MOŻE NASTĄPIĆ ICH ZAMIANA NA PRODUKT INNY POD WARUNKIEM RÓWNOWAŻNYCH LUB LEPSZYCH WŁAŚCIWOŚCI TECHNICZNYCH OD WYSPECYFIKOWANEGO PRODUKTU.



HomeKONCEPT
PROJEKTY DOMÓW NOWOCZESNYCH

HomeKONCEPT 31-559 Kraków, ul. Grzegorzeczka 67F/1
www.homekoncept.pl

Temat opracowania: PROJEKT BUDOWLANY DOMU JEDNORODZINNEGO Z GARAŻEM HomeKONCEPT 79		
Branża: ARCHITEKTURA	Data opracowania: 04.2020	
Faza: PROJEKT BUDOWLANY		
Projektant: mgr inż. arch. Jacek Niebieszczański upr. nr MPOIA/026/2009		
Inwestor:		
Adres inwestycji:		
Adaptacja:		
Data adaptacji:		
Skala: 1:50	Nazwa rysunku: RZUT DACHU	Nr rysunku: A 1.4

NINIEJSZE OPRAWCOWANIE STANOWI DZIEŁO AUTORSKIE I PODLEGA OCHRONIE ZGODNIE Z USTAWĄ Z DNIA 4 LUTEGO 1994 R. O PRAWIE AUTORSKIM I PRAWACH POKREWNYCH. ORYGINALNY PROJEKT ZAWIERA HOLOGRAM NA STRONIE TYTUŁOWEJ, NA RZUCIE PARTERU I PODDASZA, PRECZĄTKĘ W KOLORZE NIEBIESKIM NA RYSUNKACH ARCHITEKTONICZNYCH.