


RZUT STROPU NAD PIWNICA
ZBROJENIE GÓRNE

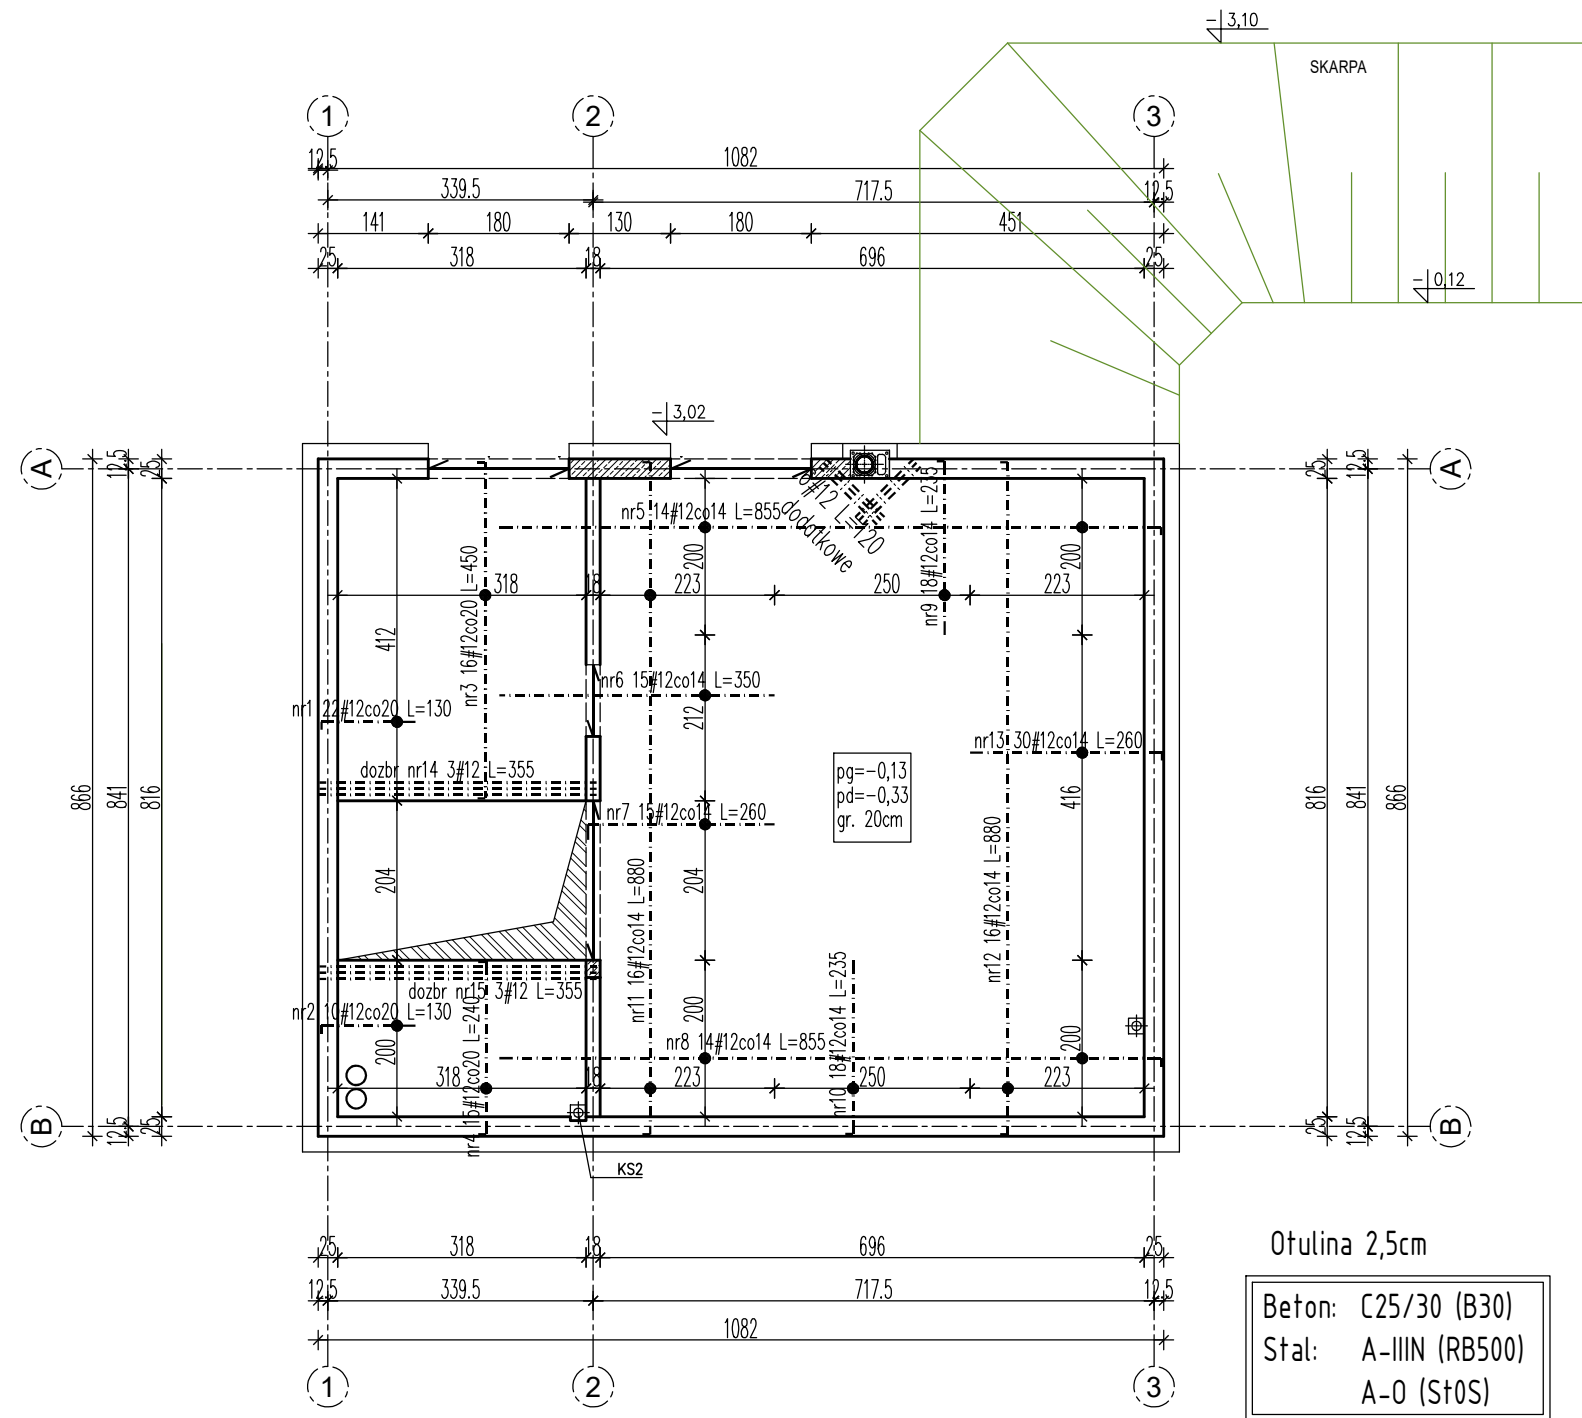

spółka z o.o.

AUTORSKIE BIURO PROJEKTÓW BUDOWNICTWA I USŁUG
ul. Kościuszki 41/47, 87-100 Toruń, tel./fax 56-62-320-77

Objekt i adres	BUDYNEK REKREACJI INDYWIDUALNEJ dz. nr ewid. 33/1 ob. 0010 Kanotapie, j. ew. 040805_2 Kikół			
Inwestor	Damian Pieszczyński ul. Borzymowska 33/4, 03-564 Warszawa			
Temat rys.	RZUT STROPU NAD PIWNICA – ZBROJENIE GÓRNE			
Autor	mgr. Andrzej Krüger	specj. konstr.-bud. i arch. upr. nr GP.1.7342/351/10/94 upr. nr GP.1.7342/276/10/94		12.2024
As. projektanta				
		Skala 1:100	RYS. K4	