


RZUT WIEŻBY DACHOWEJ

Symbol Nazwa	Przekrój		Długość rzutu	Długość 1 sztuki	Długość 1 sztuki +0,3m	Ilość	Objętość 1 sztuki	Objętość
	szer.	wys.						
	[cm]	[cm]						
KROKWIE								
K1	7	18	5,35	6,98	7,28	29	0,092	2,662
K2	7	18	3,00	3,49	3,79	2	0,048	0,096
K3	7	18	1,95	2,27	2,57	1	0,032	0,032
K4	7	18	1,15	1,34	1,64	1	0,021	0,021
K5	7	18	2,05	2,39	2,69	1	0,034	0,034
K6	7	18	2,90	3,38	3,68	4	0,046	0,185
K7	7	18	2,05	2,39	2,69	2	0,034	0,068
K8	7	18	1,30	1,51	1,81	2	0,023	0,046
K9	7	18	0,50	0,58	0,88	2	0,011	0,022
KN	10	20	4,10	4,77	5,07	2	0,101	0,203
JĘTKI								
J1	6	18	4,60	4,60	4,90	28	0,053	1,482
J2	7	18	2,30	2,30	2,60	6	0,033	0,197
MURŁATY/ PŁATWIE POŚREDNIE/WYMIAN/SŁUPEK								
M1	14	14	3,60	3,60	3,90	2	0,076	0,153
M2	14	14	12,10	12,10	12,40	1	0,243	0,243
ML	14	14	1,70	1,70	2,00	2	0,039	0,078
Pp1	14	14	12,10	12,10	12,40	2	0,243	0,486
PL	18	22	4,50	4,50	4,80	1	0,190	0,190
RAZEM:							6,00	

UWAGA
Zestawienie ma charakter orientacyjny i nie może stanowić podstawy do zamówienia drewna.
Przed przystąpieniem do trasowania wszystkie wymiary uprzednio sprawdzić w naturze.

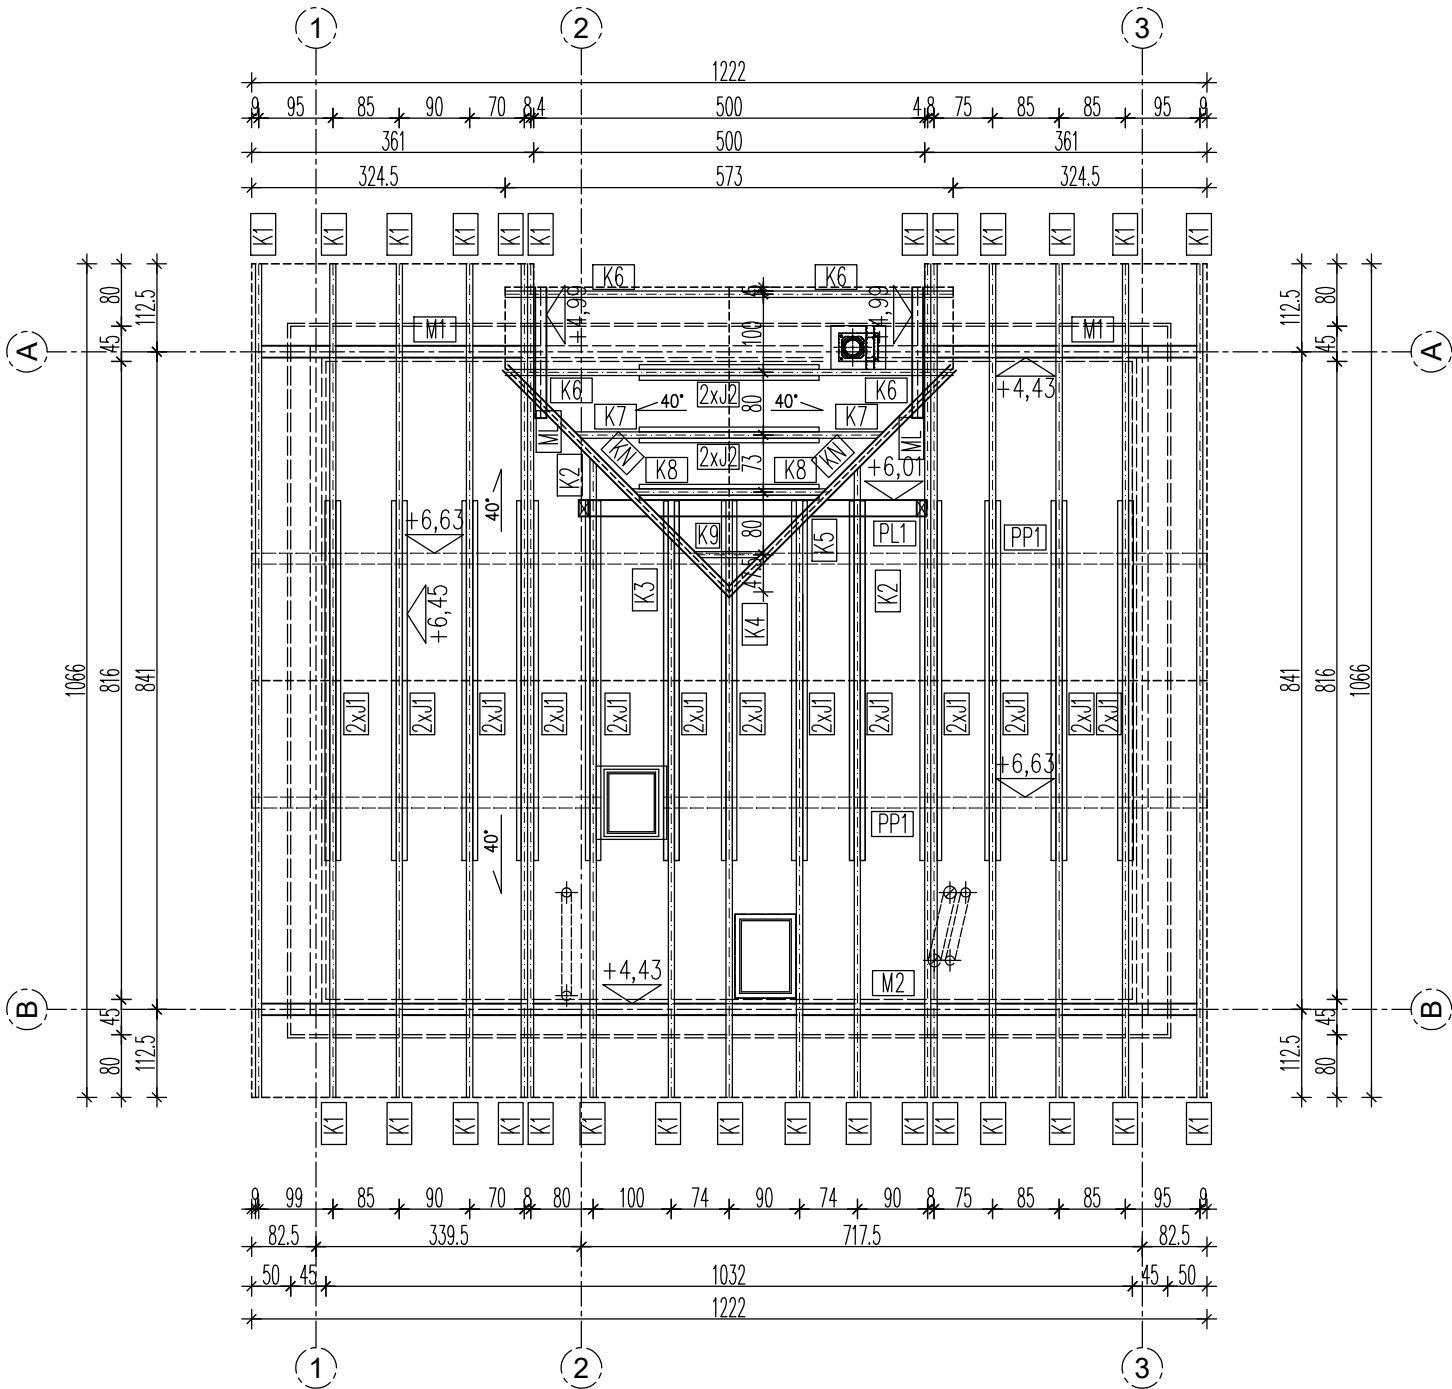

POW. DACHU ~170m2

Murłata M 14x14cm
Jетки 2x6x18cm
Krokiew K 7x18cm
Krokiew narożna 10x20cm
Płatw lukarny 18x22cm
Płatw pośrednia (nienośna) P 14x14cm
Wymian W 7x18cm

Drewno kl. C24

UWAGA
Podane poziomy murłat, płatwi są pozaizolowanymi ich posadowieniami. Minimalna odległość elementów drewnianych od wewn. przewodów spalinowych i dymowych musi wynosić 30cm. Elementy drewniane w odległości mniejszej niż 30cm od przewodu spalinowego zabezpieczyć tynkiem 2,5cm na siatce lub zastosować komin systemowy z możliwością zbliżenia do el. drewnianych. Dla zapewnienia sztywności trzonów kominowych należy stosować systemowe zestawy zbrojeniowe oraz usztywnienia przejść dachowych w postaci systemowych uchwyty.

Aby uzyskać rzeczywiste długości elementów wieży dachowej należy:
– elementy skośne
zmierzona długość w rzucie poziomym pomnożyć przez wsp. "d"
dla krokwi d=1,305 (40°)
Elementy poziome d=1



spółka z o.o.

AUTORSKIE BIURO PROJEKTÓW BUDOWNICTWA I USŁUG
ul. Kościuszki 41/47, 87-100 Toruń, tel./fax 56-62-320-77

Obiekt i adres	BUDYNEK REKREACJI INDYWIDUALNEJ dz. nr ewid. 33/1 ob. 0010 Konotopie, j. ew. 040805_2 Kikół			
Inwestor	Damian Pieszczyński ul. Borzymowska 33/4, 03-564 Warszawa			
Temat rys.	RZUT WIEŻY DACHOWEJ			
Autor	mgr. Andrzej Krüger	spec. konstr.-bud. i arch. upr. nr GP.1.7342/351/10/94 upr. nr GP.1.7342/276/10/94		
As. projektanta				
Skala 1:100			RYS. K9	