

LEGENDA:

- PROJEKTOWANY BUDYNEK MIESZKALANY JEDNORODZINNY
- ISTNIEJĄCY ZJAZD INDYWIDUALNY (
- BRAMA I FURTKA
- PROJEKTOWANA WIATA NA POJEMNIKI DO GROMADZENIA ODPADÓW STAŁYCH Z MIEJSCEM NA GROMADZENIE ODPADÓW SELEKCYJONOWANYCH
- PROJEKTOWANY ZBIORNIK SZCZELNY NIECZYSTOŚCI PŁYNNYCH O POJ. 10m3

- ABCDEFA - GRANICA DZIAŁKI NR EW. 79/17
- ks 160 PRZYKANALIK KANALIZACJI SANITARNEJ DO ZBIORNIKA (ODRĘBNE OPRACOWANIE)
- w 40 PLANOWANE PRZYŁĄCZE WODOCIĄGOWE WG ODRĘBNEGO OPRACOWANIA I WYSTĄPIENIA
- eNN PLANOWANE PRZYŁĄCZE ENERGETYCZNE WG ODRĘBNEGO OPRACOWANIA I WYSTĄPIENIA
- PROJEKTOWANE UTWARDZENIA TERENU KOSTKĄ BETONOWĄ NA PODSYPCIE PIASKOWEJ ORAZ TARASY BUDYNKU WG OPRACOWANIA ARCHITETKONICZNO BUDOWLANEGO
- PROJEKTOWANE MIEJSCA POSTOJOWE DLA SAMOCHODÓW OSOBOWYCH 250 x 500 cm


budynek usytuowano równolegle do granicy DC działki

UWAGA!

Teren wokół bydynku będzie ukształtowany tak aby wody opadowe nie zalewały terenów działek sąsiednich.

ARCHITEKT biuro projektowe MICHAŁ MAŃKOWSKI ARCHITEKT
REGION: 146464143 NIP: 534 206 12 43 05-800 Pruszków, Miejska 15
tel: 602 771 590 www.marchitekt.pl e-mail: michalmanikowski@wp.pl

TYTUŁ PROJ.		ADRES	PROJEKT ZAGOSPODAROWANIA TERENU BUDYNEK MIESZKALNY JEDNORODZINNY I ZBIORNIK SZCZELNY NIECZYSTOŚCI PŁYNNYCH Stara Wieś ul. Limonkowa 6, dz. nr ew. 79/17, obręb: 0012, j.e. 142105_2			
TYTUŁ RYSUNKU		PROJEKT ZAGOSPODAROWANIA DZIAŁKI	PZT1			
PROJEKTANCI		mgr inż. arch. TOMASZ NOWICKI Upr. nr Wa-219/01	ZAGOSP. DZIAŁKI			
UPR. PODPISY		mgr inż. arch. MICHAŁ MAŃKOWSKI	1 : 500			
SKALA		BRANŻA	RYSEK	DATA	STR.	kwiecień 2025r.

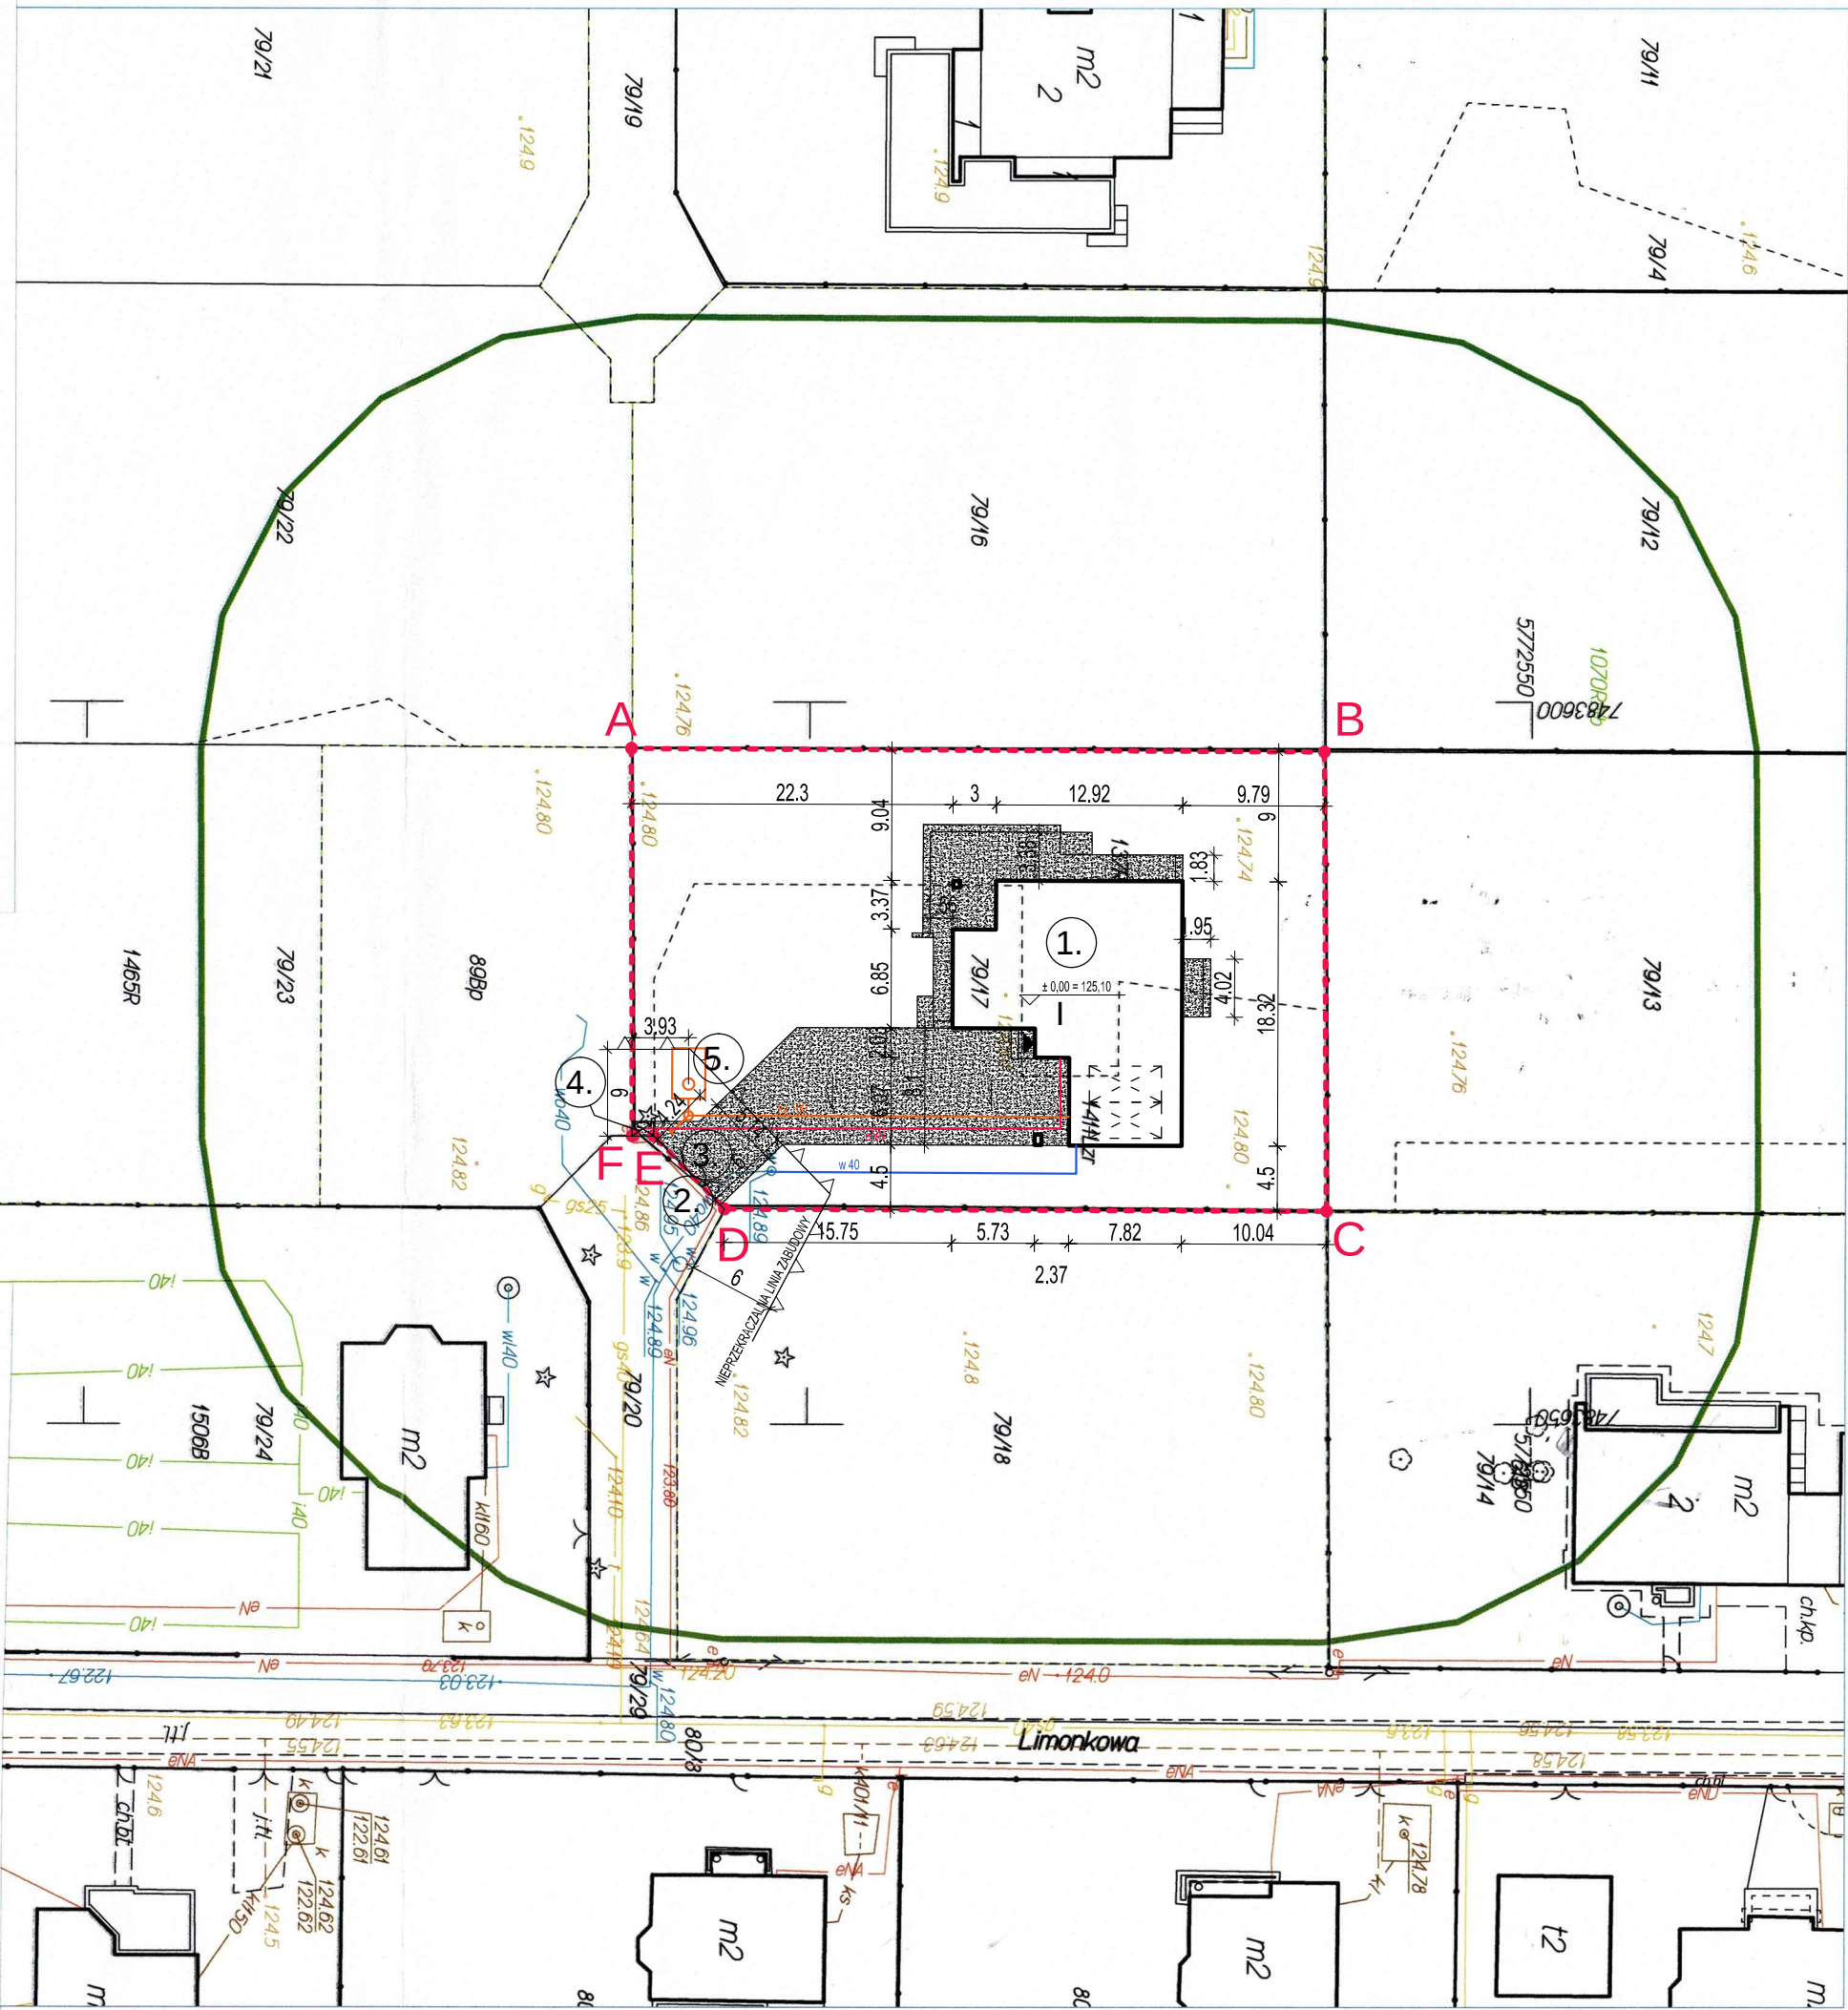

MAPA DO CELÓW PROJEKTOWYCH

Przedsiębiorstwo Usług Geodezyjno - Kartograficznych
„Kujawski – Kunicki” s.c.
05-800 Pruszków, ul. Kraszewskiego 27 lok. 28
Tel 22 728 88 26
email: geodezjapruszkow@wp.pl

wieś **Stara Wieś** dz. ew. nr. **79/17**
Fragment mapy zasadniczej
skala 1: 500

Przedstawiona sytuacja w zakresie omawianego obszaru jest zgodna ze stanem faktycznym na gruncie na dzień **07.04.2025** r.

Nie wyklucza się istnienia w terenie innych nie wykazanych na niniejszej mapie urządzeń podziemnych, które nie były zgłaszane do inwentaryzacji.

Mapa została wykonana bez ustalenia obciążen służebnościami gruntowymi ujawnionymi w księgach wieczystych

Granice przedstawione na mapie mogą podlegać z wektoryzacji mapy ewidencyjnej w skali 1:5000.

Położenie tych granic pod względem dokładnościowym nie spełnia kryteriów obowiązujących obecnie standardów technicznych.

GEODETA UPRAWNIONY
Adam Kunicki
Zezw. MB i GP Nr 18917
05-830 Nadarzyn, ul. Turystyczna 4A
tel. 606 927 804

Poświadczam, że niniejszy dokument został opracowany w wyniku prac geodezyjnych i kartograficznych, których rezultaty zawiera operat techniczny pozytywnie zweryfikowany. Jednocześnie informuję, że jestem świadomy odpowiedzialności karnej za złożenie fałszywego oświadczenia.	
Identyfikator zgłoszenia prac geodezyjnych	WGN.6640. 1791 .2025
Organ służby geodezyjnej, który otrzymał zgłoszenie	Starosta Pruszkowski
Wykonawca prac geodezyjnych	PRZEDSIĘBIORSTWO USŁUG GEODEZYJNO-KARTOGRAFICZNYCH "Kujawski-Kunicki" 05-800 Pruszków, ul. Kraszewskiego 27 lok. 28
Nr oraz data sporządzenia dokumentu zawierającego wynik pozytywnej weryfikacji	Protokoł Weryfikacji Nr WGN.6640. 1791 .2025. 1 z daty 15.04.2025
Imię i nazwisko oraz nr uprawnień zawodowych kierownika prac	GEODETA UPRAWNIONY Adam Kunicki Zezw. MB i GP Nr 18917 05-830 Nadarzyn, ul. Turystyczna 4A tel. 606 927 804

woj. mazowieckie; powiat pruszkowski
gmina Nadarzyn wieś Stara Wieś
Działka: 79/17
WG.6640.1791.2025
Skala 1 : 500
Układ współrzędnych: PUWG91 2000 (7), Poziom odniesienia: EVRF 2007-NH
Pruszków, dnia 07.04.2025

Opracowano systemem GEO-MAP - Wydrukowa(ł): Mariusz Wlazło

Pruszków dnia **07.04** 2025 r.