


Pkt.	Y	X
W1	5 458 361,71	5 949 189,45
W2	5 458 361,71	5 949 204,34
W3	5 458 378,11	5 949 205,98
W4	5 458 378,51	5 949 201,97
S1	5 458 395,85	5 949 194,70
S2	5 458 395,00	5 949 203,36
S3	5 458 393,36	5 949 203,20
S4	5 458 393,39	5 949 202,90
S5	5 458 391,41	5 949 202,25
S6	5 458 386,17	5 949 201,73

WSPÓŁRZĘDNE GEODEZYJNE INST. ELEKTRYCZNE		
Pkt.	X	Y
E1	5 949 217,35	5 458 405,28
E2	5 949 215,98	5 458 404,16
E3	5 949 214,68	5 458 391,19
E4	5 949 202,71	5 458 392,39
E5	5 949 213,22	5 458 376,68
E6	5 949 206,41	5 458 377,36
E7	5 949 201,90	5 458 377,82
E8	5 949 204,79	5 458 361,21
E9	5 949 189,79	5 458 361,21

Objekt: m. Brzózki	A.R.O. Ewa Jeleńska ul. Piaskowa 7c/2 72-010 Police NIP 253-010-66-41 tel.kom. 885 60 60 61 daniel.jelenski@geodeta-police.pl										
DZIAŁKA: 349/15											
Obręb: Brzózki											
Gmina: 321103_4 Nowe Warpno											
Powiat: 3211 Policki											
Województwo: 32 Zachodniopomorskie											
SKALA: 1:500 Układ współrzędnych: 2000 s. 5 PUWG 2000 Układ odniesienia wysokości: PL-EVRF2007-NH	Wykonano metodą: a)-rastrowo b)-wektorowo:										
Kierownik roboty: mgr inż. Michał Gniewosz upr. Nr: 12920	Wykonano w ramach roboty geodezyjnej: KERG: GK.6640.3145.2023 Zgłoszonej w WGKIK SP w Policach										
Mapę do celów projektowych sporządzono przy wykorzystaniu: 1. Mapy zasadniczej w skali 1:500 sekcje: 5.205.15.04.4.4, 5.205.15.05.3.3 2. Danych branżowych - części uzbrojenia podziemnego 3. Pomiaru zieleni - wysokości i pomników przyrody oraz pomiaru innych obiektów wskazanych przez projektanta 4. Opracowanych geodezyjnie elementów planu zagospodarowania - przestrzennego (linie rozgraniczające, linie regulacyjne, osie ulic)	W zakresie opracowania znajdują się punkty osnowy geodezyjnej nr: Brak podlegające ochronie na podst. art. 15, art. 48 ust. 1 pkt 3 ustawy Prawo geodezyjne i kartograficzne Granice i nr działek ewidencyjnych według danych WGKIK SP w Policach, z dnia: 27.12.2023										
Na mapie do celów projektowych wykazano następujące uzgodnione przez ZUDP projekty sieci uzbrojenia terenu: BRAK W ZAKRESIE OPRACOWANIA	Rejestracja: Oświadczam, że niniejszy dokument został opracowany w wyniku prac geodezyjnych i kartograficznych, których rezultaty zawiera raport techniczny pozytywnie zweryfikowany. Jednocześnie informuję, że jestem świadomy odpowiedzialności karami za złożenie fałszywego oświadczenia. Podstawa prawna: art. 12b ust. 5a-5c ustawy z dnia 17 maja 1989 r. Prawo geodezyjne i kartograficzne (tj. Dz.U.2020.276 z późn. zm.)										
Informacje dodatkowe 1. — — — — — zakres opracowania 2. Redakcja znaków zgodna z Rozporządzeniem MAiC z dnia 02.11.2015r. (Dz. U. 2015 nr 0 poz. 2028) 3. Mapa nadaje się do celów projektowych w zakresie pomiaru. 4. Wszystkie trwałe obiekty budowlane podlegają wytyczeniu przez jednostkę wykonawstwa geodezyjnego. 5. Nie wyklucza się istnienia w terenie również uzbrojenia, o którym brak było informacji branżowych i nie zostały odnalezione w terenie w czasie inwentaryzacji geodezyjnej. 6. Mapa zgodna/niezgodna z przepisami §31 ust. 1 rozporządzenia MR z dnia 18.08.2020r. (Dz. U. 2020 poz. 1429) - nadaje się /nie-nadaje się do projektowania w granicach działki 349/15 1. budynków w odległości mniejszej lub równej 4 m 2. Innych obiektów budowlanych w odległości mniejszej lub równej 3 m. 7. Mapę do celów projektowych sporządzono przy wykorzystaniu arkuszy mapy zasadniczej w skali 1:500 w układzie "2000" sekcje : 5.205.15.04.4.4, 5.205.15.05.3.3	<table><tr><td>Identyfikator zgłoszenia prac geodezyjnych</td><td>GK.6640.3145.2023</td></tr><tr><td>Organ służby geodezyjnej, który otrzymał zgłoszenie</td><td>Starosta Policki ul. Tanowska 8 72-010 Police</td></tr><tr><td>Wykonawca prac geodezyjnych</td><td>A.R.O. Ewa Jeleńska ul. Piaskowa 7c/2 72-010 Police NIP: 253-010-66-41</td></tr><tr><td>Nr oraz data sporządzenia dokumentu zawierającego wynik pozytywną weryfikacji</td><td>Protokół Weryfikacji wyników zgłoszonych prac geodezyjnych: nr 1 z dnia 31.01.2024r.</td></tr><tr><td>Imię i nazwisko oraz nr uprawnień zawodowych kierownika prac</td><td>Michał Gniewosz nr uprawnień 12920</td></tr></table>	Identyfikator zgłoszenia prac geodezyjnych	GK.6640.3145.2023	Organ służby geodezyjnej, który otrzymał zgłoszenie	Starosta Policki ul. Tanowska 8 72-010 Police	Wykonawca prac geodezyjnych	A.R.O. Ewa Jeleńska ul. Piaskowa 7c/2 72-010 Police NIP: 253-010-66-41	Nr oraz data sporządzenia dokumentu zawierającego wynik pozytywną weryfikacji	Protokół Weryfikacji wyników zgłoszonych prac geodezyjnych: nr 1 z dnia 31.01.2024r.	Imię i nazwisko oraz nr uprawnień zawodowych kierownika prac	Michał Gniewosz nr uprawnień 12920
Identyfikator zgłoszenia prac geodezyjnych	GK.6640.3145.2023										
Organ służby geodezyjnej, który otrzymał zgłoszenie	Starosta Policki ul. Tanowska 8 72-010 Police										
Wykonawca prac geodezyjnych	A.R.O. Ewa Jeleńska ul. Piaskowa 7c/2 72-010 Police NIP: 253-010-66-41										
Nr oraz data sporządzenia dokumentu zawierającego wynik pozytywną weryfikacji	Protokół Weryfikacji wyników zgłoszonych prac geodezyjnych: nr 1 z dnia 31.01.2024r.										
Imię i nazwisko oraz nr uprawnień zawodowych kierownika prac	Michał Gniewosz nr uprawnień 12920										
Uzbrojenie podziemne opracowano na podstawie: 1. Pośredniego ustalenia przebiegu aparatury elektromagnetycznej - z literą A 2. Bezpośrednich pomiarów powykonywanych - bez litery A W związku z tym w części 1 nie gwarantuję się kompletności, a dokładność położenia uzbrojenia na mapie może być niższa od dokładności kartometrycznej mapy 3. Danych branżowych - z literą B	Kierownik jednostki wykonawstwa geodezyjnego: mgr Ewa Jeleńska										
Aktualność mapy do celów projektowych na dzień: 08.01.2023											

STREFA 7,5m, 15,0m i 30,0m OD STUDIUM W KTÓREJ NIE ZNAJDUJĄ SIĘ OBIEKTY WYMIONE W § 31 ust.1 pkt 2, 3 i 4. ROZPORZĄDZENIA MINISTRA INFRASTRUKTURY Z DNIA 12 KWIEŚNIA 2002 R. W SPRAWIE WARUNKÓW TECHNICZNYCH, JAKIM POWINNY ODPOWIEDZĄ BUDYNKI I ICH USYTUOWANIE.

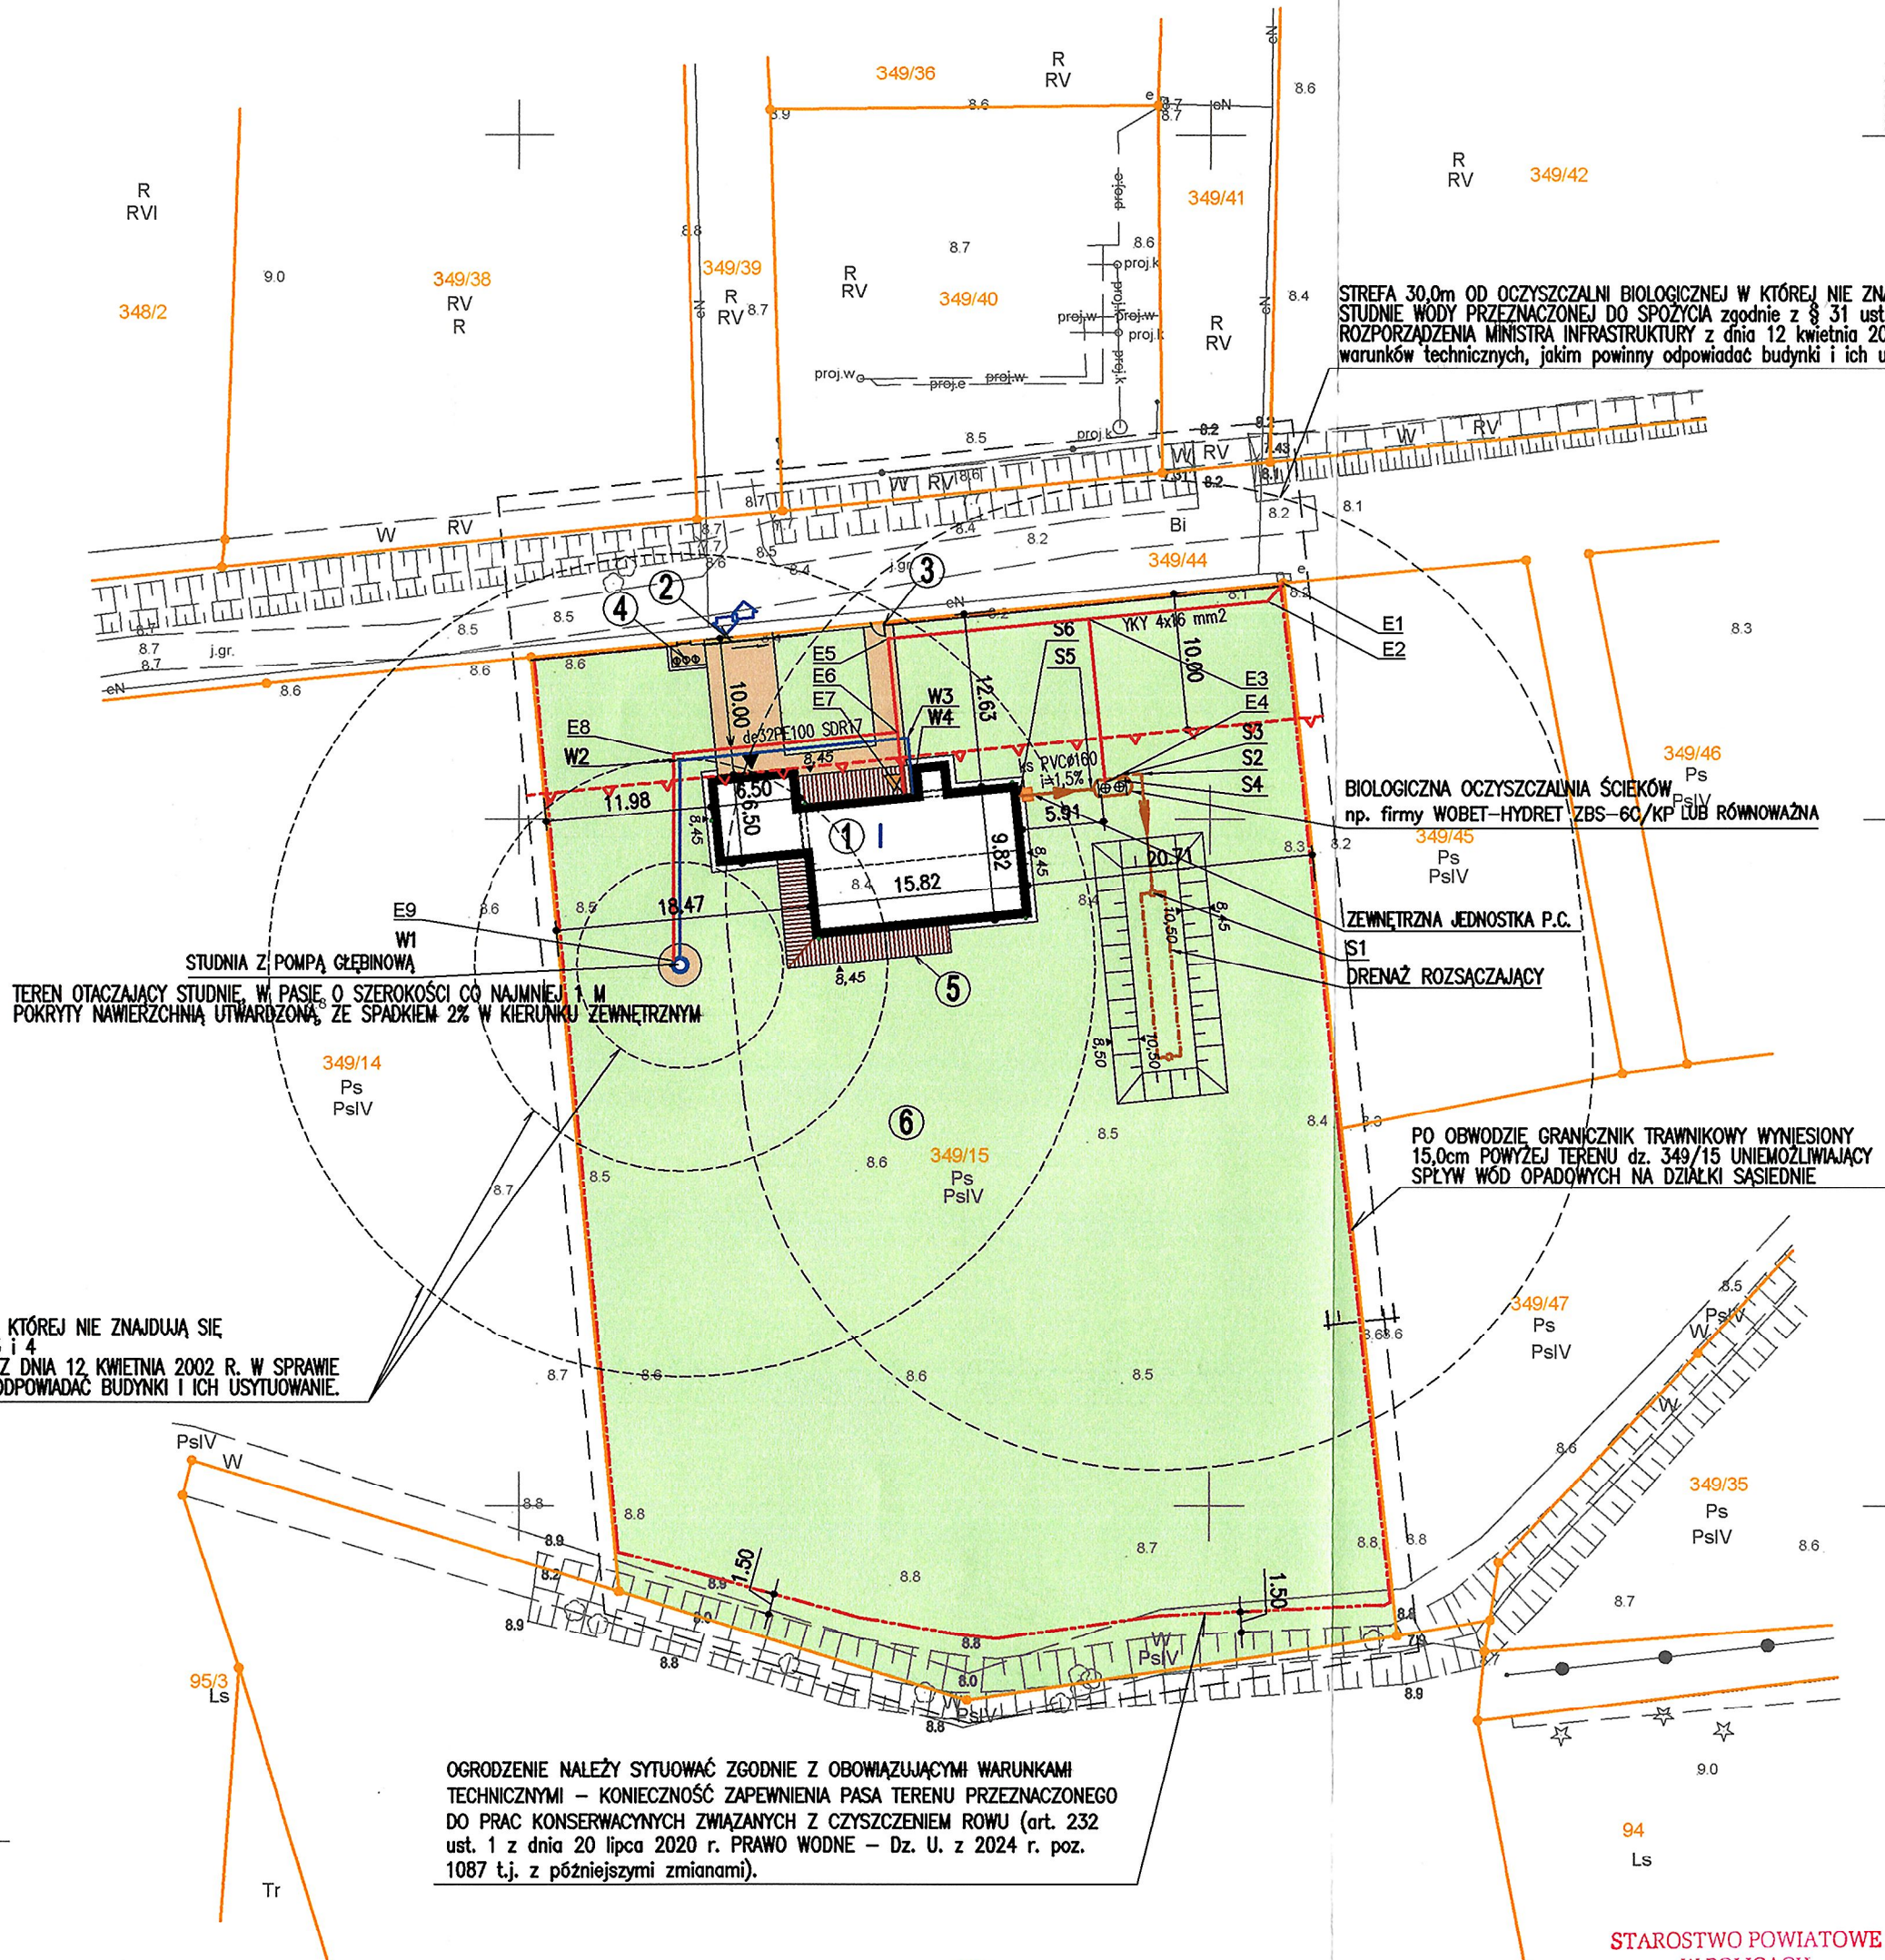

OZNACZENIA PROJEKTOWANEJ INFRASTRUKTURY TECHNICZNEJ:

- proj. zewn. instalacja kanalizacji sanitarnej (przewód grawitacyjny)
- proj. zewn. instalacja kanalizacji sanitarnej (przewód tłoczny)
- proj. zewn. instalacja wody
- proj. zewn. instalacja energii elektrycznej
- proj. zewn. jednostka pompy ciepła

LOKALIZACJA W STOSUNKU DO GRANICY DZIAŁKI	PRZEKRÓJ I-I
PROJEKTOWANE OGRODZENIE BĘDZIE ZLOKALIZOWANE NA DZIAŁCE INWESTORA	
LEGENDA:	
1 PROJEKTOWANY BUDYNEK MIESZKALNY JEDNORODZINNY	
2 BRAMA WJAZDOWA	
3 FURTKA WEJŚCIOWA	
4 ŚMIETNIK	
5 TARAS	
6 OGRÓD REKREACYJNY	
7 LICZBA KONDYGNACJI PROJEKTOWANEGO BUDYNKU	
8 WEJŚCIE DO BUDYNKU/ BRAMA DO GARAŻU	
9 PROJEKTOWANA LOKALIZACJA ZAJZDU	
10 ISTNIEJĄCE RZĘDNE TERENU	
11 PROJEKTOWANE RZĘDNE TERENU	
12 GRANICE DZIAŁEK	
13 NIEPRZEKAZALNA LINIA ZABUDOWY	
14 DOJŚCIA, DOJAZD - KOSTKA BETONOWA BRUKOWA	
15 ZIELEŃ - TRAWNIK	
16 TARASY	
± 0,00 - P.P.P. = 8,50 m.n.p.m.	
Projektor: mgr inż. arch. Dariusz Kedzierski	
Wzrost: 1,70m, Ciężar ciała: 75kg, Data urodzenia: 1974-04-04, Miejsce urodzenia: Szczecin	
Pracownia: Pracownia Architektury i Budownictwa	
Adres: ul. Piaskowa 7c/2, 72-010 Police	
Telefon: +48 607 31 00 94	
E-mail: d.kedzierski@pab.pl	
Prawo autorskie: PRAWO AUTORSKIE ZASTRZEŻONE	
Przedmiotowy projekt/utwór architektoniczny jest chroniony prawem autorskim zgodnie z art. 1 i 4 ustawy o prawie autorskim i prawach pokrewnych z dnia 4 lutego 1994r. (Dz.U. nr 24 poz.83 z 23.02.1994r.) z późn. zmianami	
Projektant: mgr inż. arch. Dariusz Kedzierski	
Wzrost: 1,70m, Cięż	