


LEGENDA SYMBOLI:

- BETON ZBROJONY
- ŚCIANA MUROWANA
- IZOLACJA TERMICZNA
- KRATKA ODPŁYWOWA
- TABLICA ELEKTRYCZNA

LEGENDA OZNACZEŃ LITEROWYCH:

- HP - WYSOKOŚĆ PARAPETU
- SZ01,SW01 - PRZEGRODY WG OPISU
- WS -WYWIEWKA KANALIZACJI SANIT.
- RS10 -RURA SPUSTOWA Ø110
- ZPW -ZEWNĘTRZNY PKT. WODY
- DP -DOPROWADZENIE POWIETRZA DO KOMINKA Min.Ø160
- WP -WPUST DACHOWY TYPU BOCZNEGO
- WD -WYRZUTNIA DACHOWA SPALIN Z OKAPU

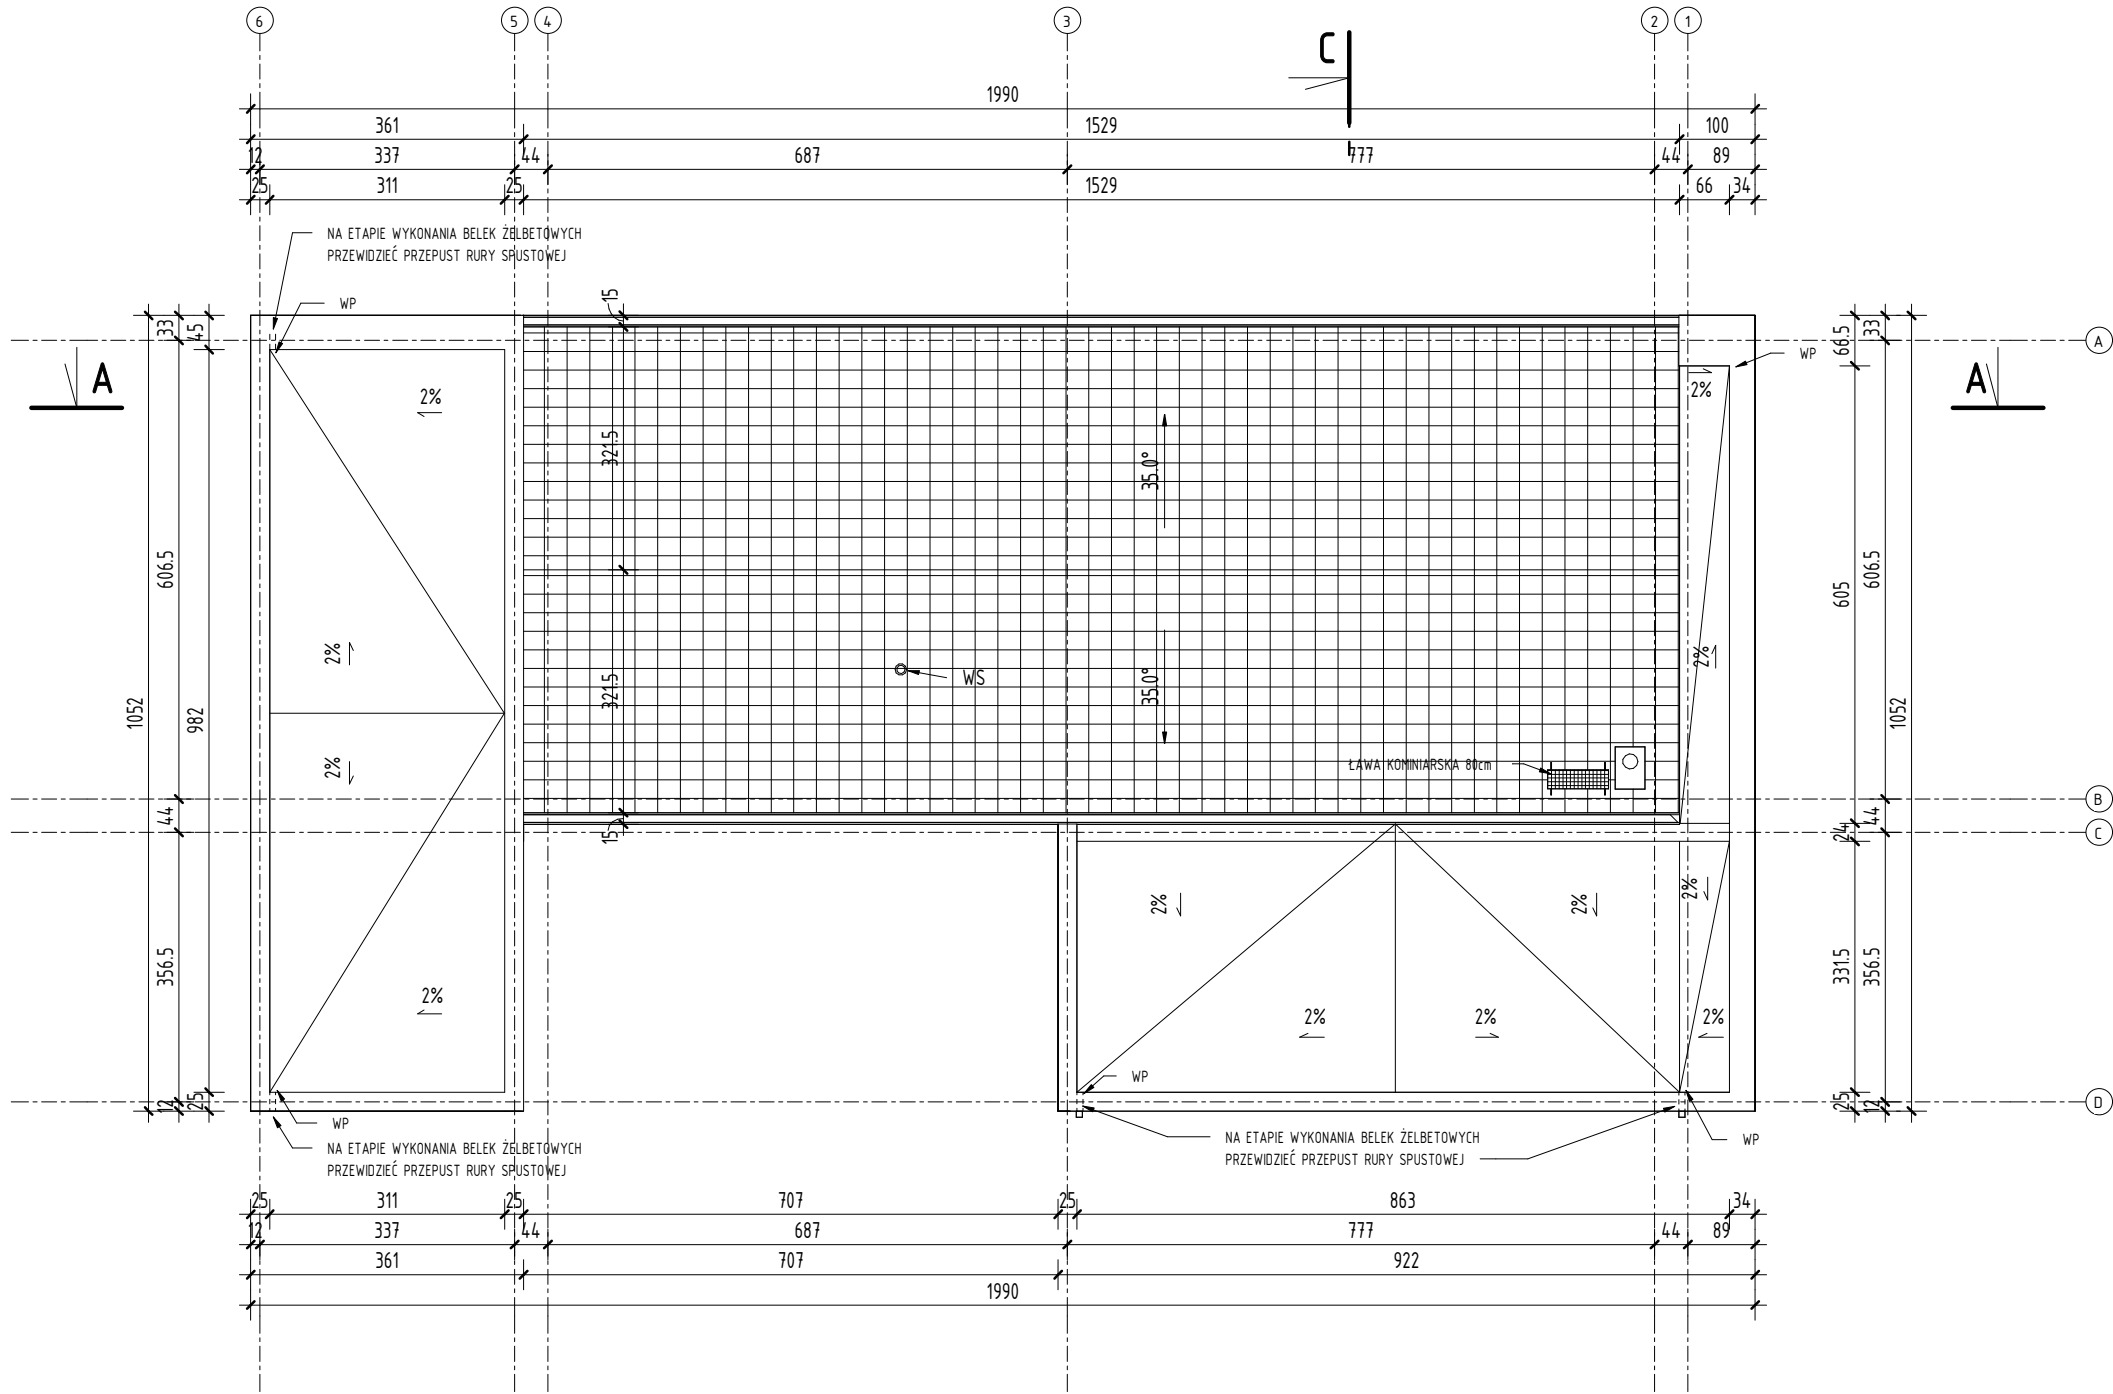

www.ProjektStodola.pl

UWAGI:

RYSEK ROZPATRYWAĆ Z KOMPLETNYM WIELOBRANŻOWYM PROJEKTEM BUDOWLANYM, KTÓREGO JEST INTEGRALNĄ CZĘŚCIĄ PRZED PRZYSTĄPIENIEM DO ROBÓT KIEROWNIK BUDOWY POWINIEN SPRAWDZIĆ WSZYSTKIE PROJEKTOWANE ELEMENTY KONSTRUKCYJNE BUDYNKU. WSZELKIE NIEJASNOŚCI NALEŻY WYJAŚNIĆ Z PROJEKTANTEM FUNDAMENTY I ELEMENTY KONSTRUKCYJNE WYKONAĆ ZGODNIE Z RYS. KONSTRUKCYJNYMI.

POZOSTAŁE UWAGI WG CZĘŚCI OPISOWEJ

**RYUNKI SĄ CHRONIONE PRAWAMI AUTORSKIMI  
ROZPOWSZECZNIANIE I KOPIOWANIE BEZ WIEDZY  
I ZGODY AUTORÓW ZABRONIONE.**

Nazwa zamierzenia budowlanego:

Budynek mieszkalny jednorodzinny wraz z niezbędną infrastrukturą tech.

inwestor:

ul. ....

Projekt  
Stodola

dane kontaktowe:  
PROJEKT STODOLA  
TEL:730 195 275  
INFO@PROJEKTSTODOLA.PL  
WWW.PROJEKTSTODOLA.PL

autor projektu / numer uprawnień

podpisy:

MGR INŻ. ARCH.PIOTR BUCZAK 04/DSOKK/2017  
W SPECJALNOŚCI ARCHITEKTONICZNEJ  
MGR INŻ. ARCH.ADAM DŁUGOSZOWSKI 7/DSOKK/2024  
projektant adaptujący/ uprawnienia:

branża: ARCHITEKTURA format: 297×420 skala: 1 : 100 data opracowania: 11.2022 data adaptacji: .....

nazwa rysunku:  
RZUT DACHU

numer projektu 24E1 stadium PB branża A wersja numer rysunku 05