


STROP NAD PARTEREM (gr.15cm)

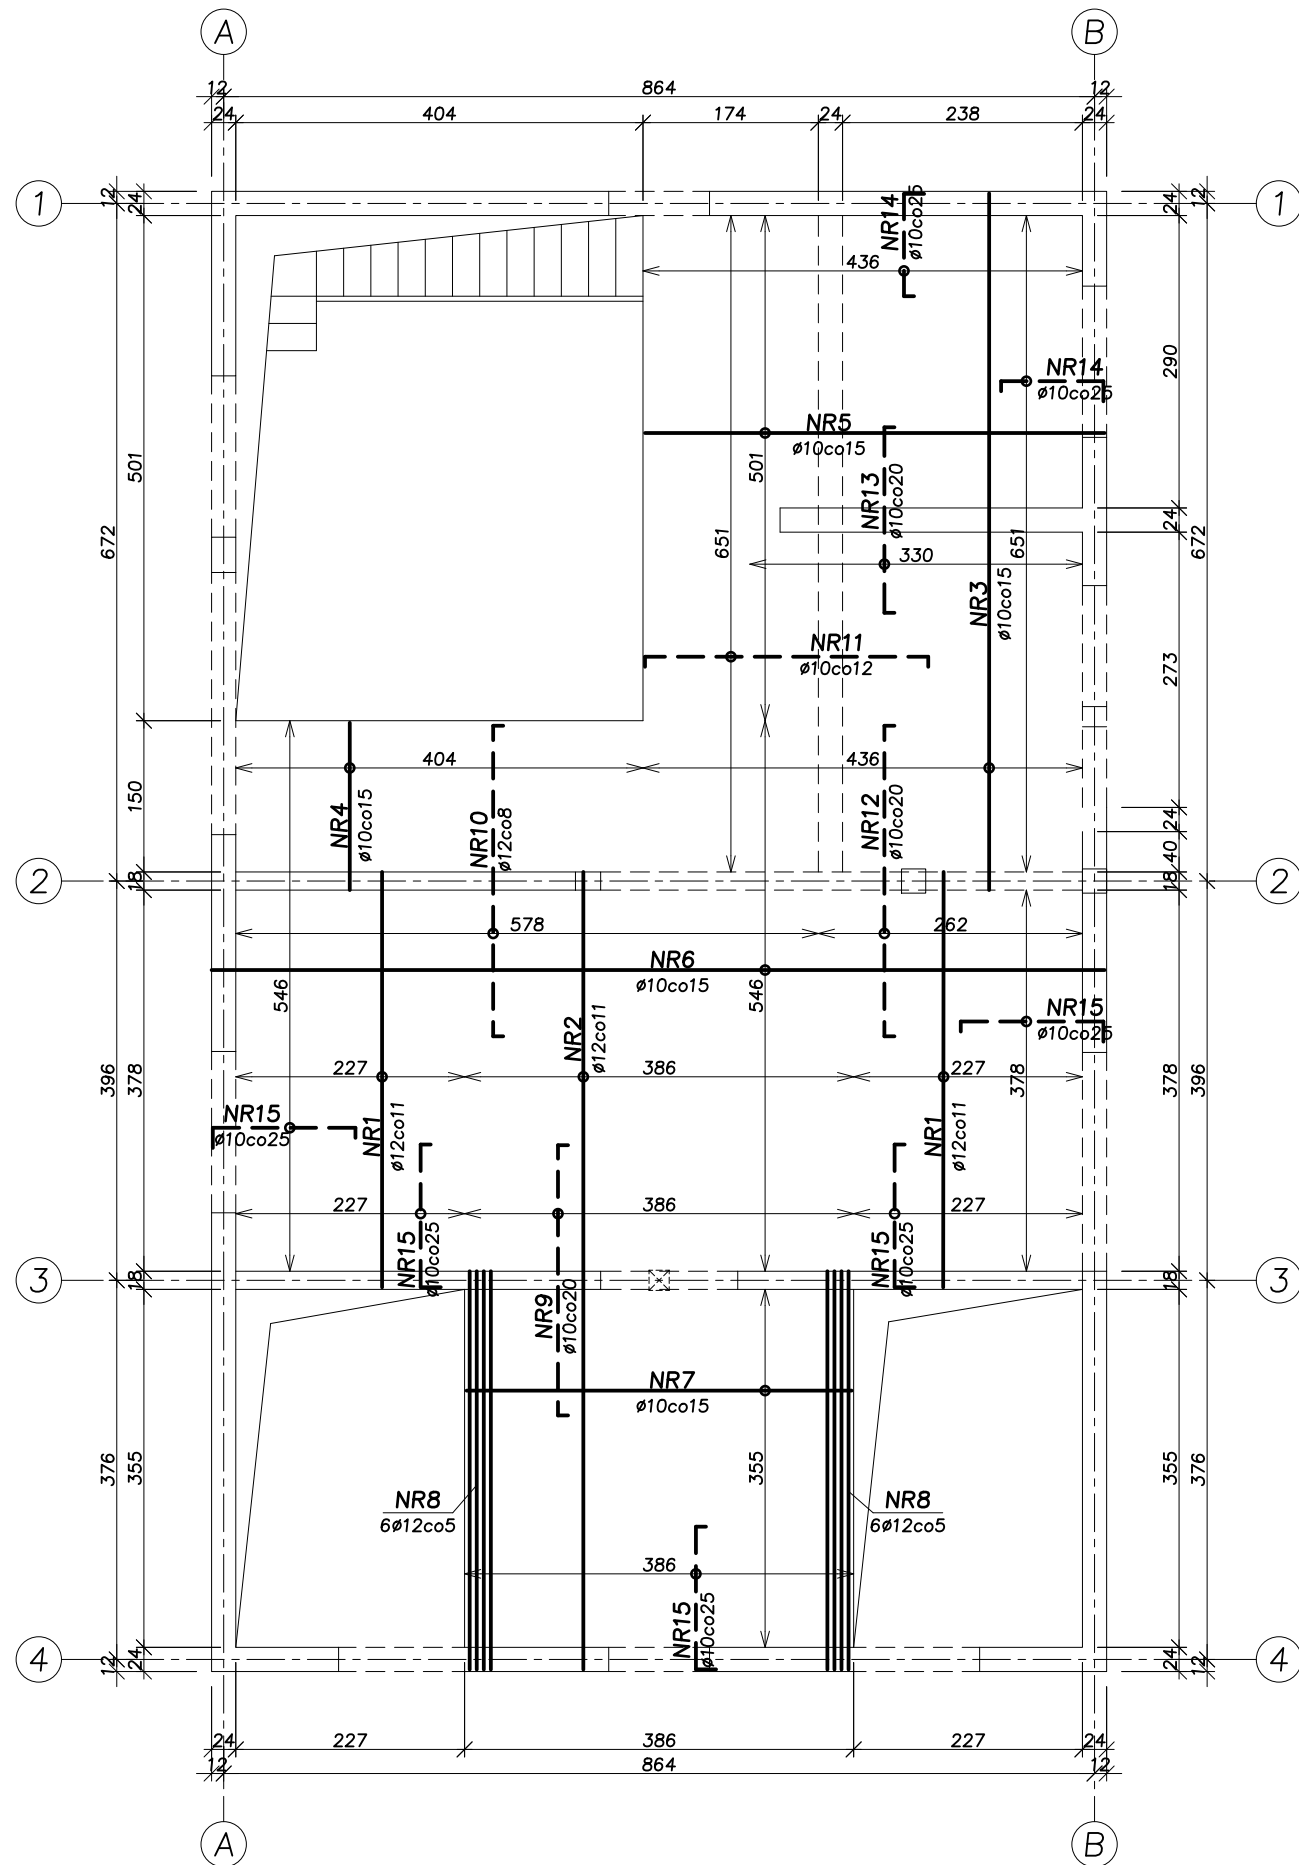

+2,87
góra — wierzch płyty stropowej

--- zbrojenie górne

— zbrojenie dolne

Beton B25 (C20/25),
STAL:
ZBROJENIE GŁÓWNE: A-IIIIN (B500SP)
OTULINA ZBROJENIA: 2.0cm
GRUBOŚĆ STROPU: 15cm

- Uwagi:
1. Na rysunku nie pokazano prętów rozdzielczch
 2. Pręty rozdzielcze $\phi 6$ co 20cm
 3. Przebiecia instalacyjne umiejscowić zgodnie z projektem instalacji
 4. Przy przebieciach instalacyjnych zbrojenie zagęścić do $4\phi 12$ (góra-dół) co 5cm oraz dołożyć dodatkowe zbrojenie w narożach
 5. Wierzch płyt stropowych: +2,87m
 6. Wszystkie wymiary sprawdzić na budowie

PRACOWNIA PROJEKTOWA ARCHIKABA UL. LEDNICKA 31, 32-020 WIELICZKA, T. 512 64 95 54			
Temat:		Faza: PT	
Lokalizacja:		Projektant: inż. Marcin Kordaszewski upr. nr MAP/0120/PWOK/10	Podpis: Branża: KONSTRUKCJA
Sprawdzający:		Podpis:	Data: MAJ 2025
Opracował:			Skala: 1:75
Tytuł rys.: STROP NAD PARTEREM		Nr rys.: K-08	