


RZUT PODDASZA

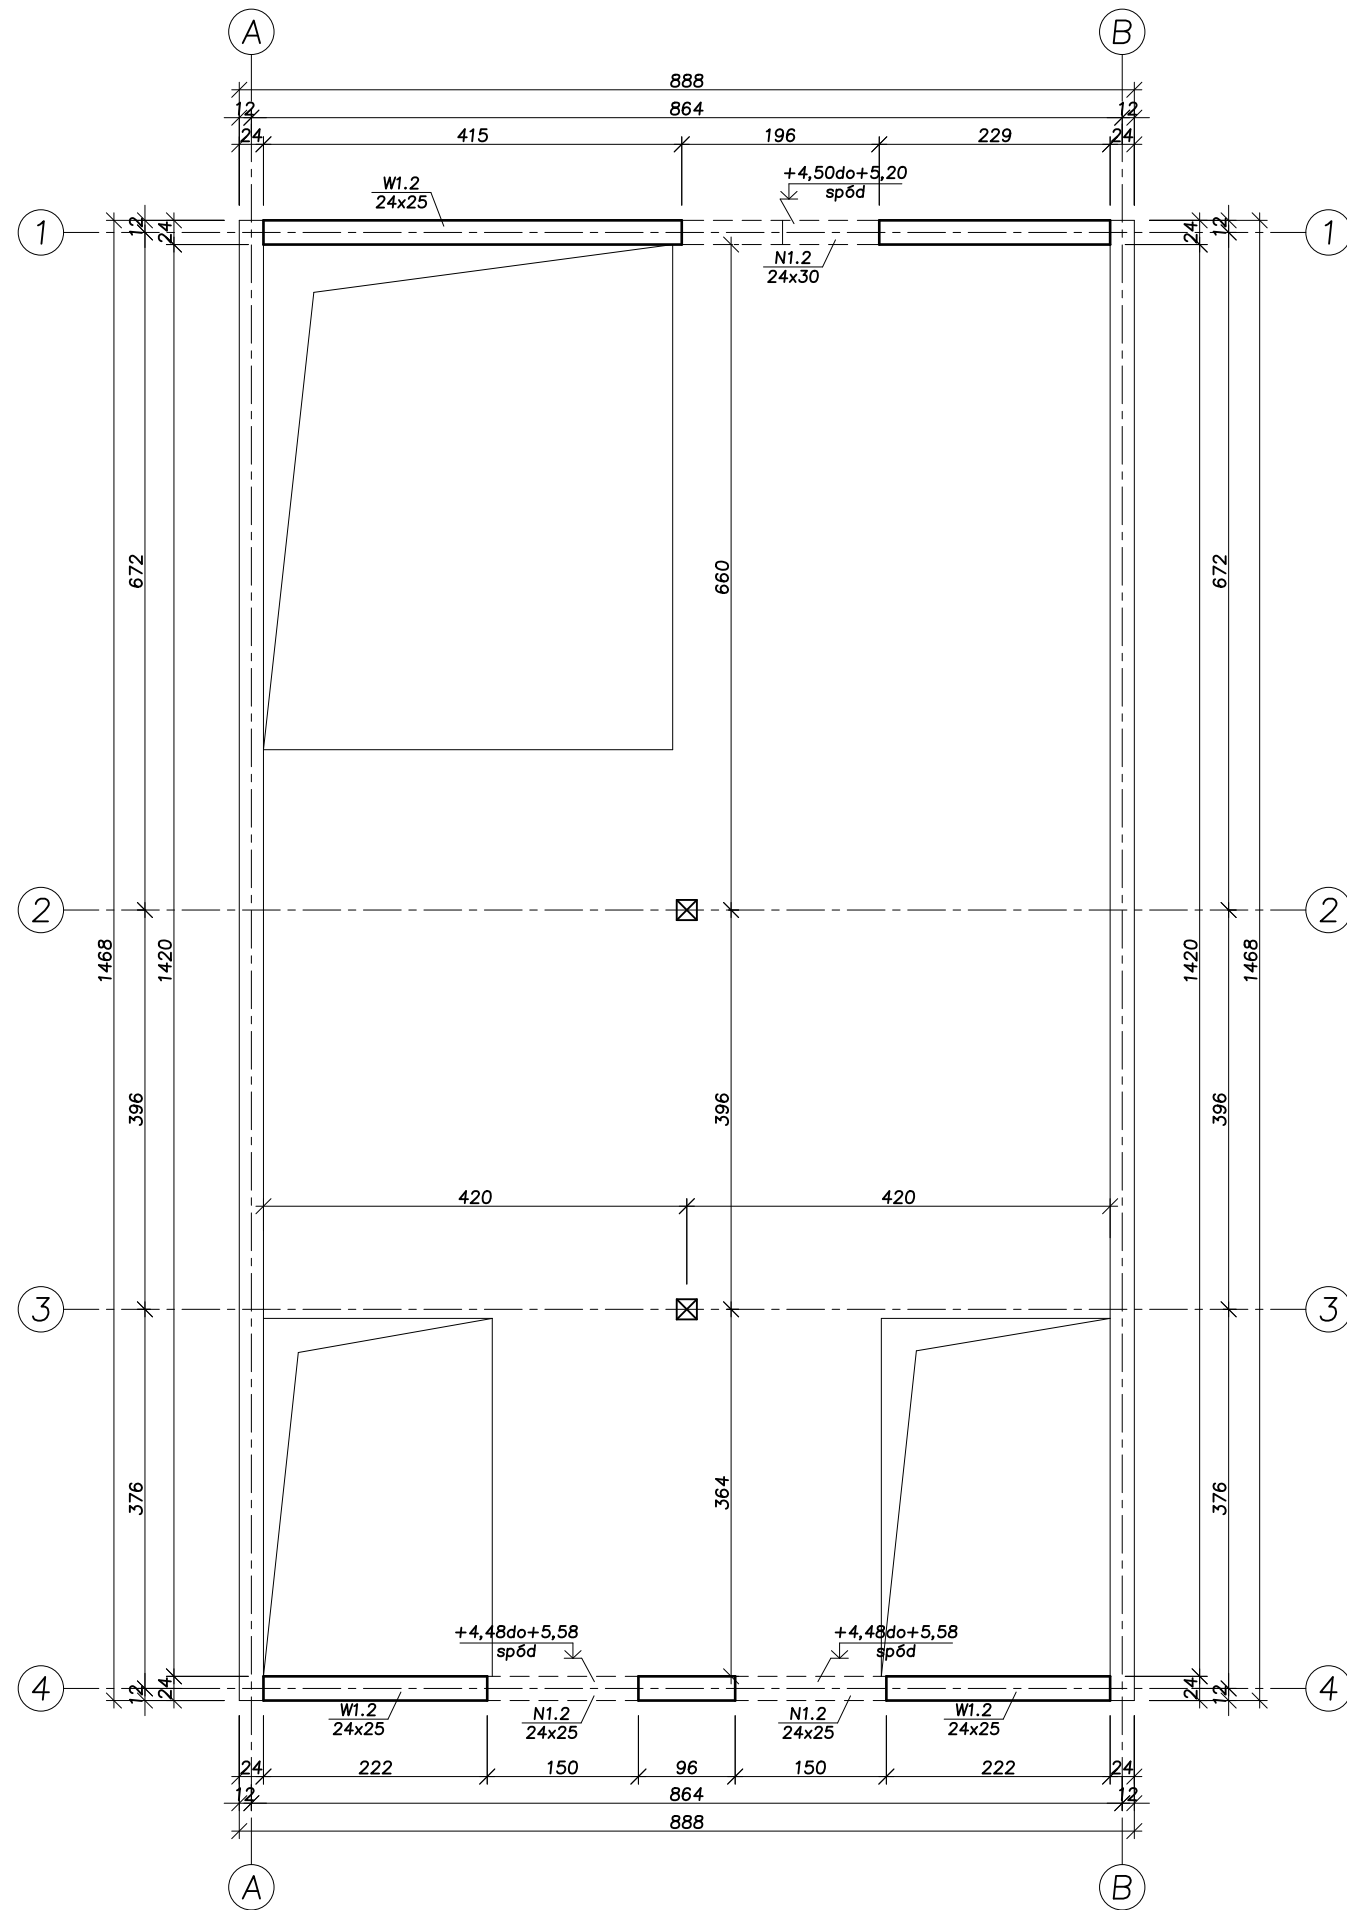

☒ –lokalizacja słupów dachu

Beton B25 (C20/25),
STAL:
ZBROJENIE GŁÓWNE: A–IIIN(B500SP)
STRZEMIONA: A–II
OTULINA ZBROJENIA: 2.5cm

- Uwagi:
1. Łączenie prętów na zakład min 40Ø.
 2. Pręty dolne łączyć jedynie w strefie podporowej
 3. Pręty górne łączyć jedynie w strefie przęsłowej
 4. Oparcie podciągów i nadproży na murach: min25cm
 5. Wszystkie wymiary sprawdzić na budowie

PRACOWNIA PROJEKTOWA ARCHIKABA UL. LEDNICKA 31, 32-020 WIELICZKA, T. 512 64 95 54			
Temat:			
Lokalizacja:		Faza: PT	
Projektant:	inż. Marcin Kordaszewski upr. nr MAP/0120/PWOK/10	Podpis:	Branża: KONSTRUKCJA
Sprawdzający:		Podpis:	Data: MAJ 2025
Opracował:			Skala: 1:75, 1:25
Tytuł rys.:	BELKI I WIEŃCE PODDASZA		Nr rys.: K-08