


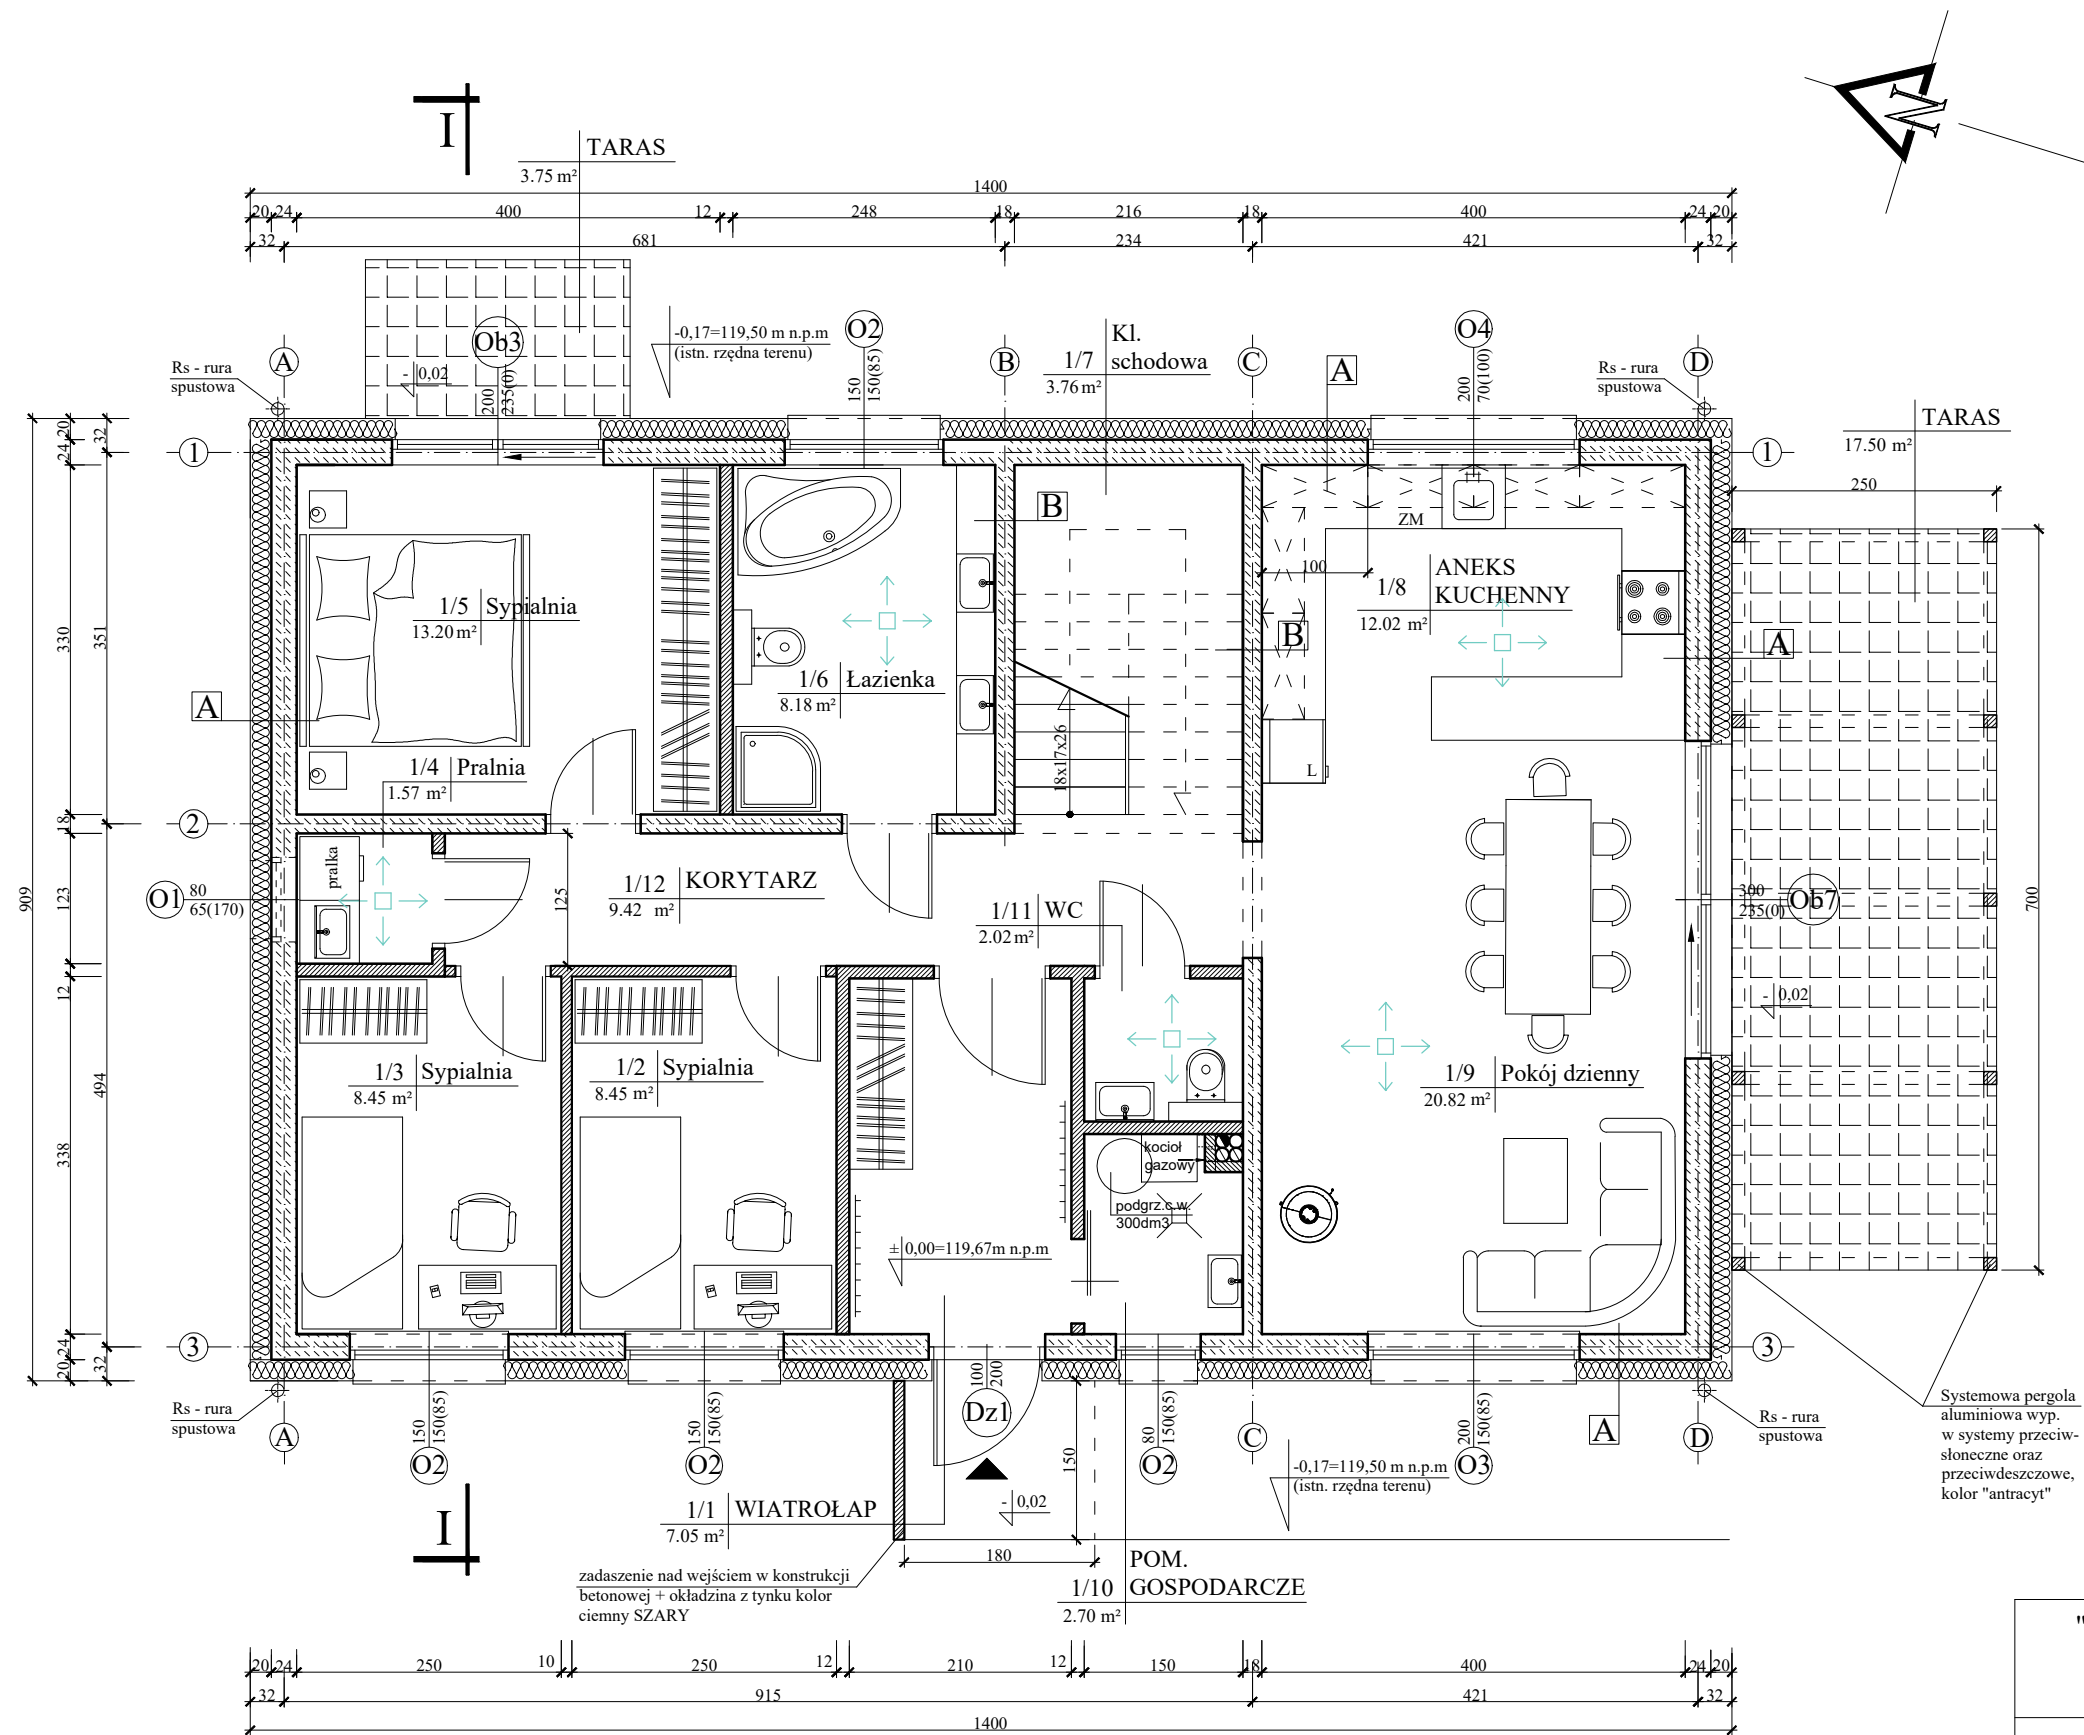

OZNACZENIA:

A
- Tynk cienkowarstwowy + farba na bazie żywicy silikonowych
- Izolacja termiczna gr. 20cm, $\lambda = 0,036\text{w/mk}$
- Ściana zewnętrzna murowana gr. 24cm, Silka E 24 klasy 15
- Tynk wewn. gipsowy maszynowy lub cem.-wap., zagruntowany i malowany farbą podkładową

B	ŚCIANY ZEWN. WARSTWOWE wg oznaczenia A
B	Ściany wewnętrzne murowane gr. 18cm Silka E18 klasy 15 + obustronnie wewn. gipsowy maszynowy lub cem.-wap., zagruntowany i malowany farbą podkładową
	Ścianki działowe gr. 12cm w lekkiej konstrukcji GK
	Ścianki działowe gr. 10cm w lekkiej konstrukcji GK
	Wentylacja mechaniczna
	Kanały kominowe

ZESTAWIENIE POWIERZCHNI parter:		
L.P.	POMIESZCZENIE	POW. (m²)
1/1	Wiatrołap	7.05
1/2	Sypialnia	8.45
1/3	Sypialnia	8.45
1/4	Pralnia	1.57
1/5	Sypialnia	13.20
1/6	Łazienka	8.18
1/7	Kl. schodowa	3.76
1/8	Aneks kuchenny	12.02
1/9	Pokój dzienny	20.82
1/10	Pom. gospodarcze	2.70
1/11	WC	2.02
1/12	Korytarz	9.42
SUMA		97.64

"DBprojekt" Pracownia Projektowa Dariusz Brożek 80-176 Gdańsk, ul. Sympatyczna 12/6 , tel. 504-919-012, e-mail: dariuszbrozek@wp.pl		
TEMAT:	Projekt architektoniczno - budowlany budynku mieszkalnego jednorodzinnego.	
INWESTOR:	Paweł Goławski ul. Skarpowa 128 80 - 145 Gdańsk	
LOKALIZACJA:	Sulmin ul. Wrzosowe Wzgórze, działka nr 81/32, obręb Sulmin [0018], powiat kartuski, gmina Żukowo	Skala: 1:75
BRANŻA:	Architektoniczna	Nr rys. AB-1
RYSEK:	RZUT PARTERU	
PROJEKTANT:	mgr inż. arch. Krzysztof Walko, upr. proj. nr PO/KK/298/2009 (w specjalności arch. do proj. bez ograniczeń)	Data: 10.01. 2025r.

RZUT PARTERU 1:75