


1	Komunikacja	parkiet	13.50
2	Sypialnia	parkiet	13.22
3	Garderoba	parkiet	6.27
4	Łazienka	terakota	9.25
5	Sypialnia	parkiet	16.56
6	Sypialnia	parkiet	19.13
RAZEM Powierzchnia część 1			77.93
7	Komunikacja	parkiet	13.50
8	Sypialnia	parkiet	13.22
9	Garderoba	parkiet	6.27
10	Łazienka	terakota	9.25
11	Sypialnia	parkiet	16.56
12	Sypialnia	parkiet	19.13
RAZEM Powierzchnia część 2			77.93
SUMA			155.86

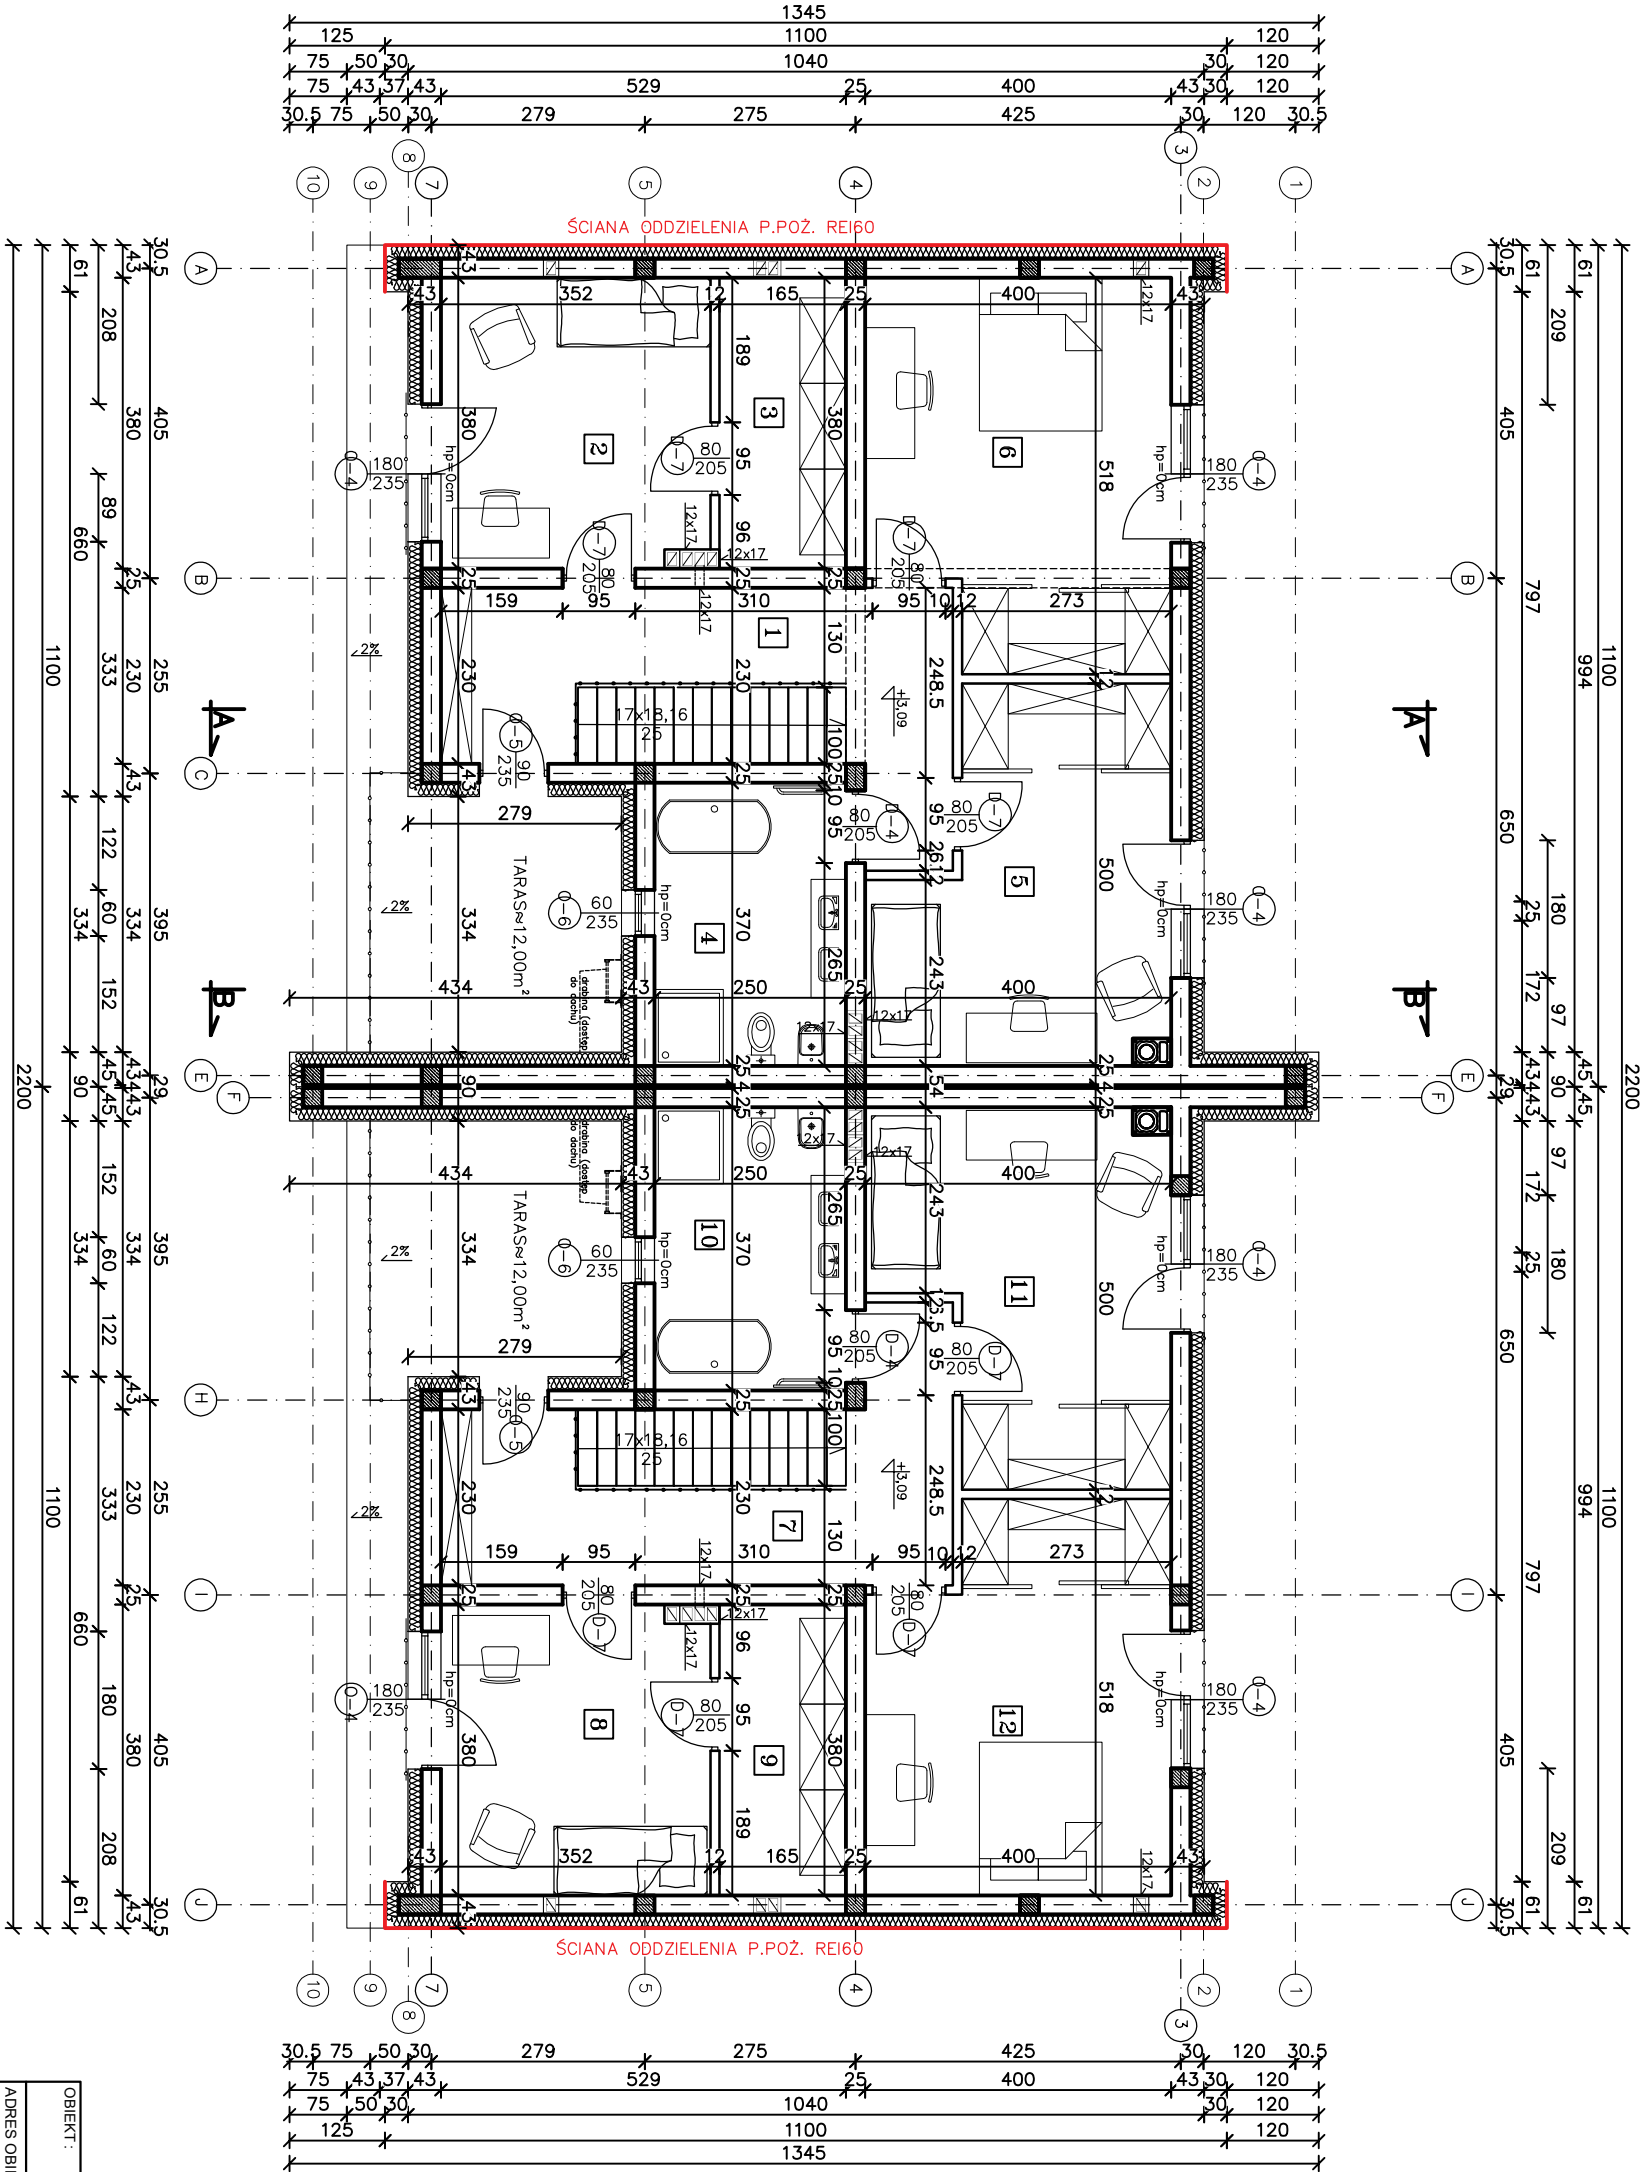

UWAGA  
Rysunki architektoniczne rozpatrywać łącznie z rysunkami konstrukcyjnymi.

OBIEKT : BUDOWA BUDYNKÓW MIESZKALNYCH JEDNORODZINNYCH (2 SZT.) Z CZĘŚCIĄ GARAŻOWĄ W ZABUDOWIE BLIZNACZEJ			
ADRES OBIEKTU: Łuków, ul. Wiatraków, dz. nr ewid. 918/10; 918/9; Obręb: 0003 Łuków			
INWESTOR: "TSK" Elżbieta Jasńska, ul. Broniewskiego 50, 21 400 Łuków			
TEMAT: RZUT PIĘTRA		Skala: 1:100 Nr rys.: A-2	
projektant	specjalność	nr uprawnień	data podpis
OPRACOWAŁ:			