

IV


- A

- B

- C

Starostwo Powiatowe
w Kielcach
ul. Wrzosowa 44
25-211 Kielce

III

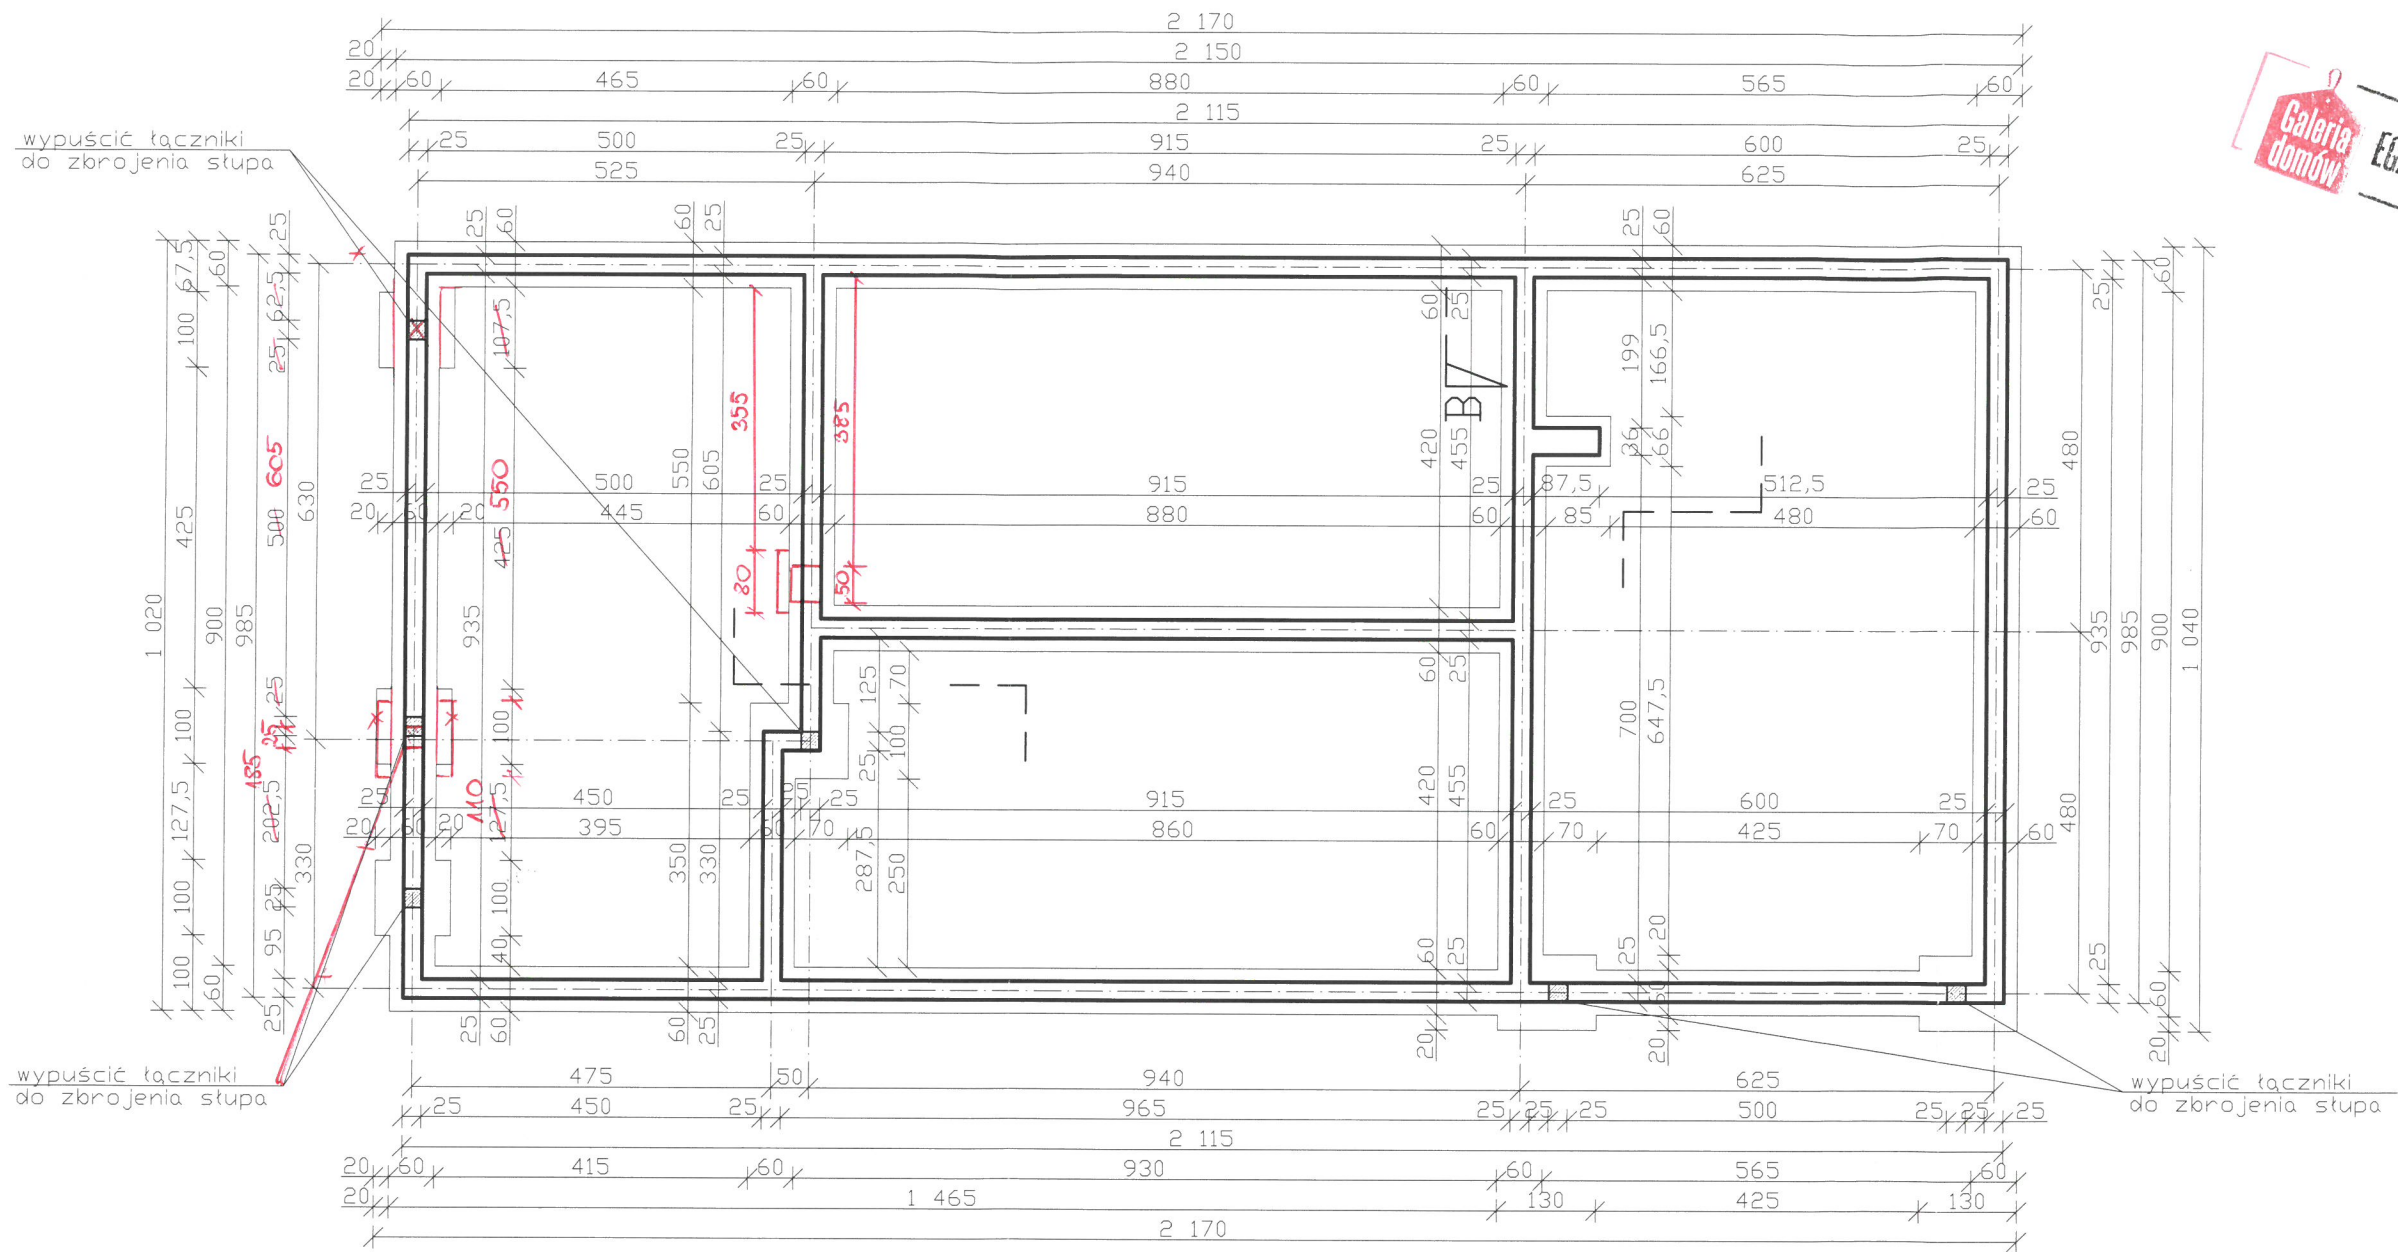

I

- A

- B

dz.nr 236/9
Ruda Strawczyńska gm. Strawczyn

II

UWAGA! PROJEKT GOTOWY WYMAGA ADAPTACJI ZGODNIE Z OBOWIĄZUJĄCYMI PRZEPISAMI PRAWA. AUTOR PROJEKTU GOTOWEGO NIE JEST PROJEKTANTEM W ROZUMIENIU ART.17 USTAWY Z DNIA 7 LIPCA 1994R. - PRAWO BUDOWLANE		
BUDYNEK MIESZKALNY	UPB - 9010	PROJEKTANT - W ROZUMIENIU ART.17 USTAWY Z DNIA 7 LIPCA 1994 R. - mgr inż. MARCIN ŚWIECZKOŁA
AUTOR PROJEKTU GOTOWEGO mgr inż. arch. PAWEŁ BODUCH upr. 49/98	mgr inż. arch. Paweł Boduch Uprawnienia budowlane do projektowania bez ograniczeń Nr upr. LA 49/98	upr. bud. do projektowania w specjalności architektonicznej LUB/0181/ZOOA/12 RYS. NR
IMIE I NAZWISKO NUMER UPR. BUDOWLANYCH		1:100



galeriadomow.pl

RZUT FUNDAMENTÓW

MAR. 2025

A-01


20

IV

taras + schody
kostka brukowa
pow. 40,29m²

Starostwo Powiatowe
w Kielcach
ul. Wrzosowa 44
25-211 Kielce

III

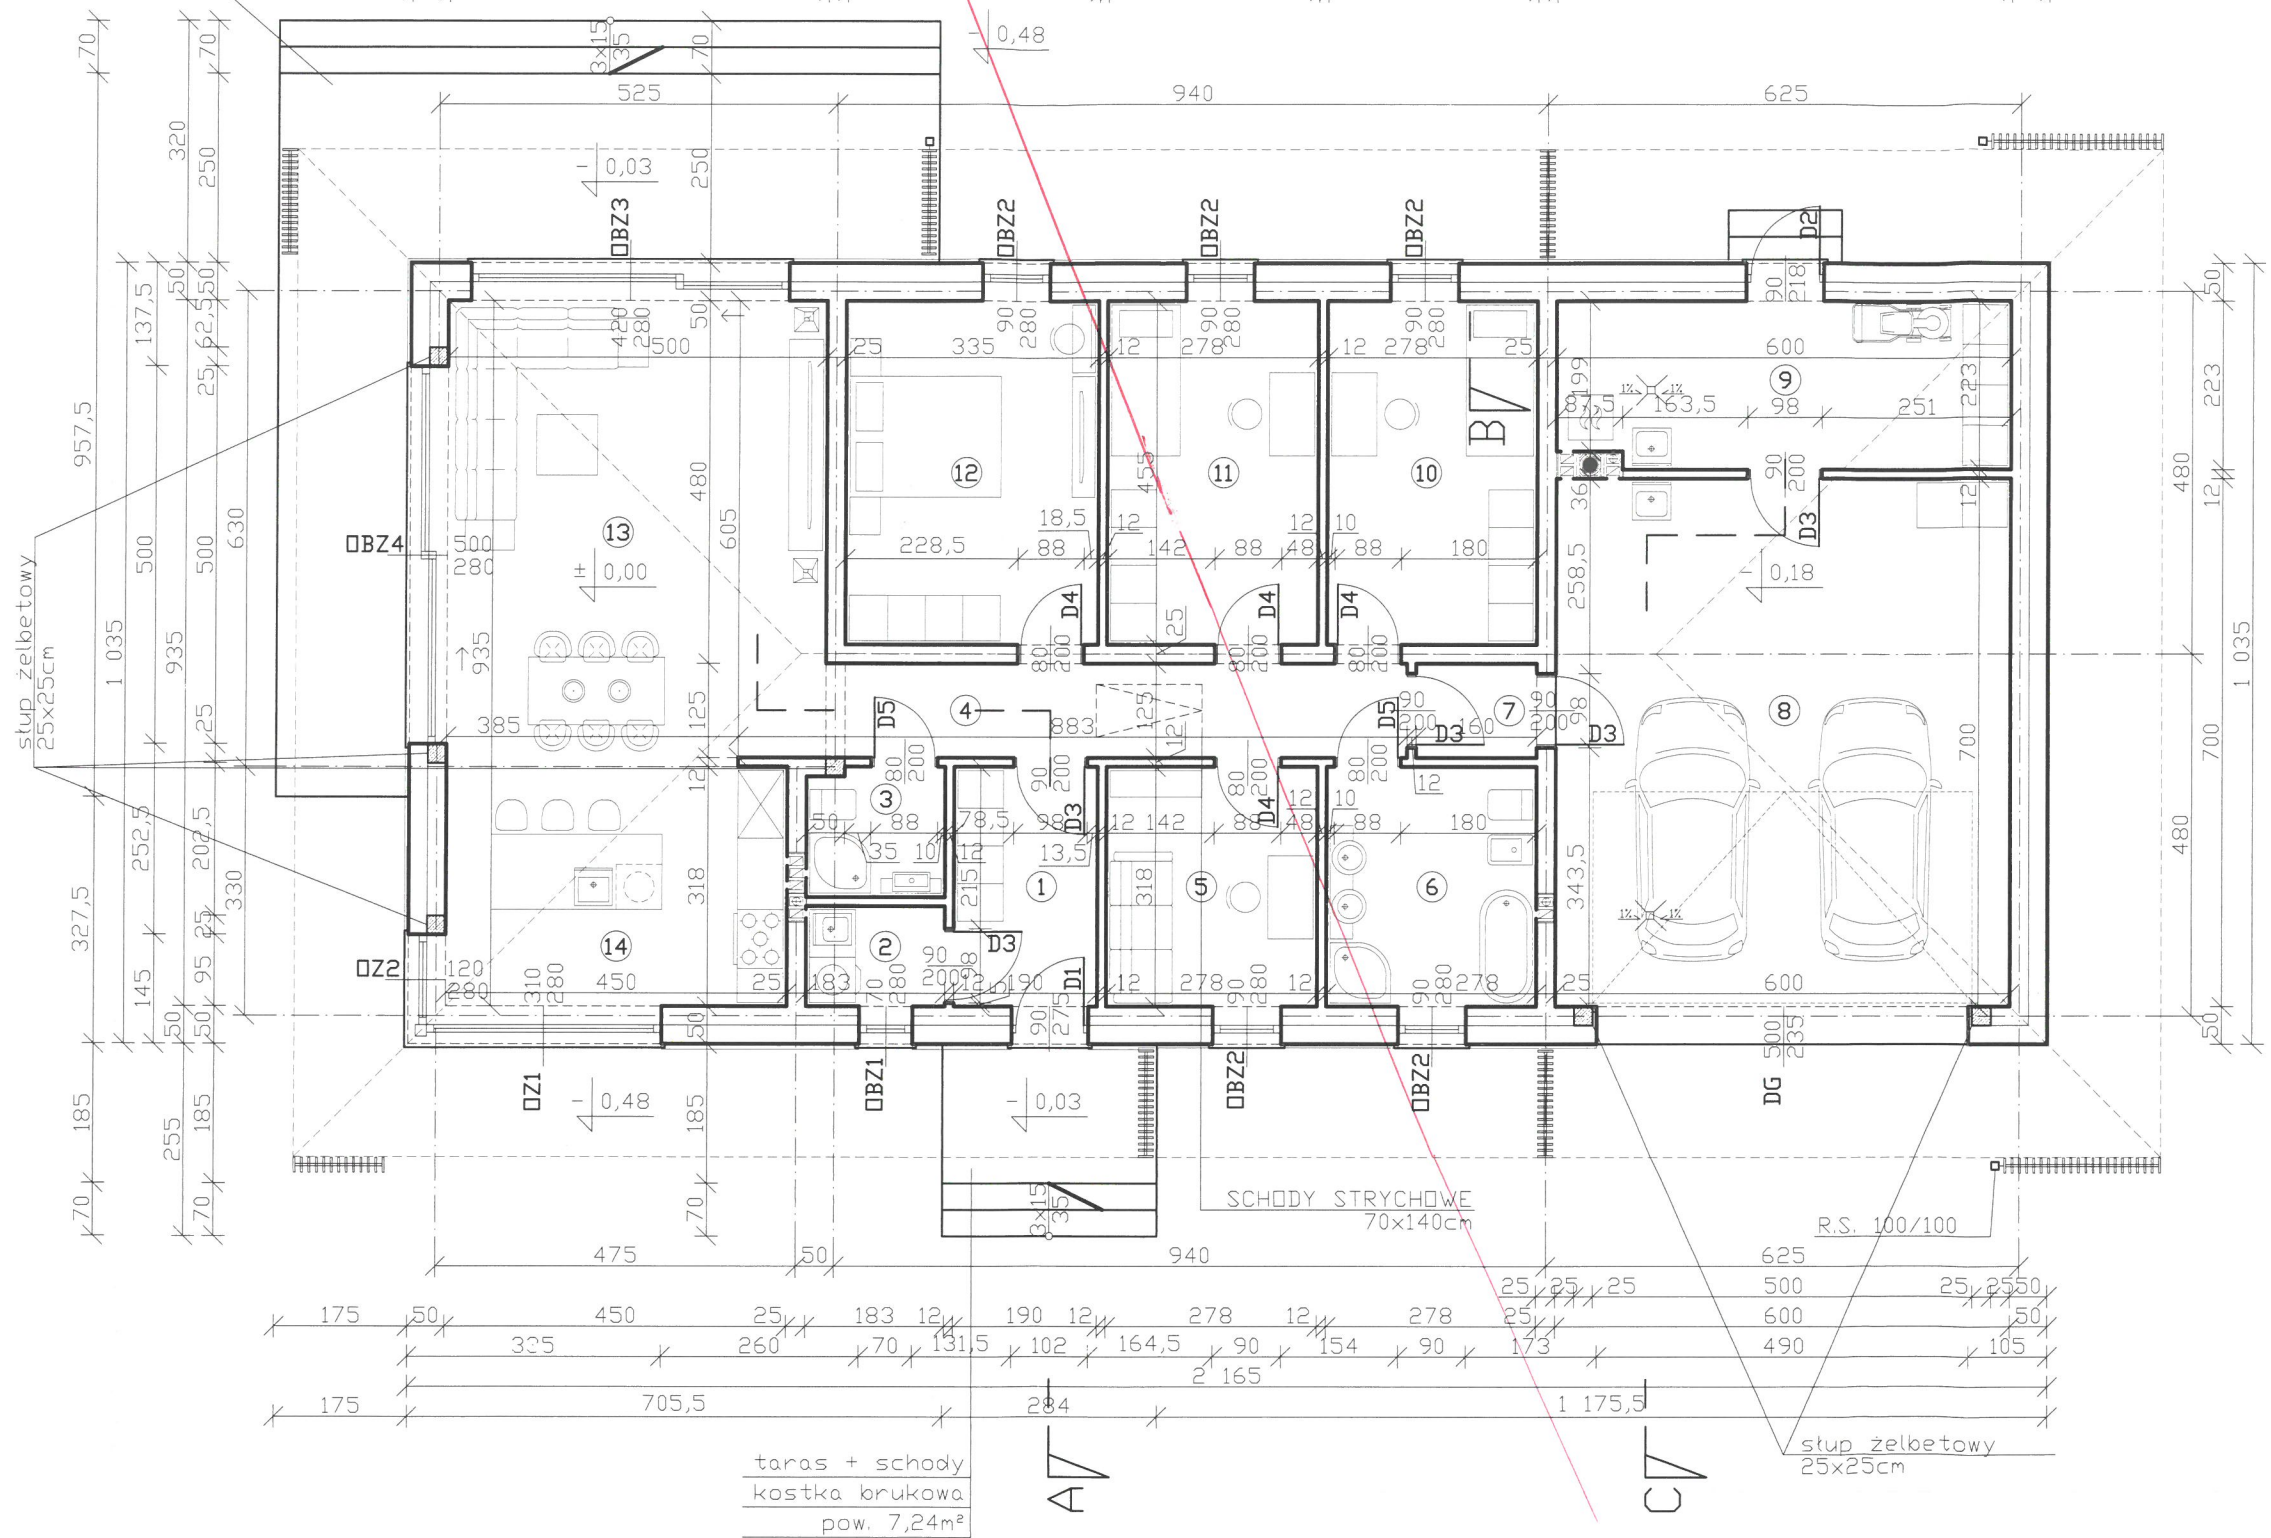

I

L.P.	POMIESZCZENIE	POSADZKA	Pow. w m ²			
1	wiatrotap	pt. ceram.	5,89	12	pokój	panele 15,00
3	łazienka	pt. ceram.	2,99	13	pokój dzienny	panele 30,21
4	hall	panele	9,36	14	kuchnia	pt. ceram. 14,37
5	pokój	panele	8,66	RAZEM:		120,00
6	łazienka	pt. ceram.	8,66	2	pralnia	pt. ceram. 2,34
10	pokój	panele	12,43	7	korytarz	pt. ceram. 1,91
11	pokój	panele	12,43	8	garaż	pt. ceram. 41,61
				9	kotłownia	pt. ceram. 12,92

UWAGA! PROJEKT GOTOWY WYMAGA ADAPTACJI ZGODNIE Z OBOWIAZUJĄCYMI PRZEPISAMI PRAWA. AUTOR PROJEKTU GOTOWEGO NIE JEST PROJEKTANTEM W ROZUMIENIU ART.17 USTAWY Z DNIA 7 LIPCA 1994R. - PRAWO BUDOWLANE

BUDYNEK MIESZKALNY	UPB - 9010	PROJEKTANT - W ROZUMIENIU ART. 17 USTAWY Z DNIA 7 LIPCA 1994 R. - PRAWO BUDOWLANE - PROJEKTANT mgr inż. arch. MARCIN ŚWIERCZEŃSKA
AUTOR PROJEKTU GOTOWEGO mgr inż. arch. PAWEŁ BODUCH upr. 49/98	mgr inż. arch. Paweł Boduch Uprawnienia budowlane do projektowania bez ograniczeń Nr upr. LA 49/98	ADAPTUJĄCY PROJEKT GOTOWY IMIĘ I NAZWISKO mgr inż. arch. PAWEŁ BODUCH
		NUMER UPR. BUDOWLANYCH LUB/0181/ZOOA/12 RYS. NR


IV

taras + schody
kostka brukowa
pow. 40,29m²

III

RYSUNEK ZAMIENNY

Starostwo Powiatowe
w Kielcach
ul. Wrzosowa 44
25-211 Kielce

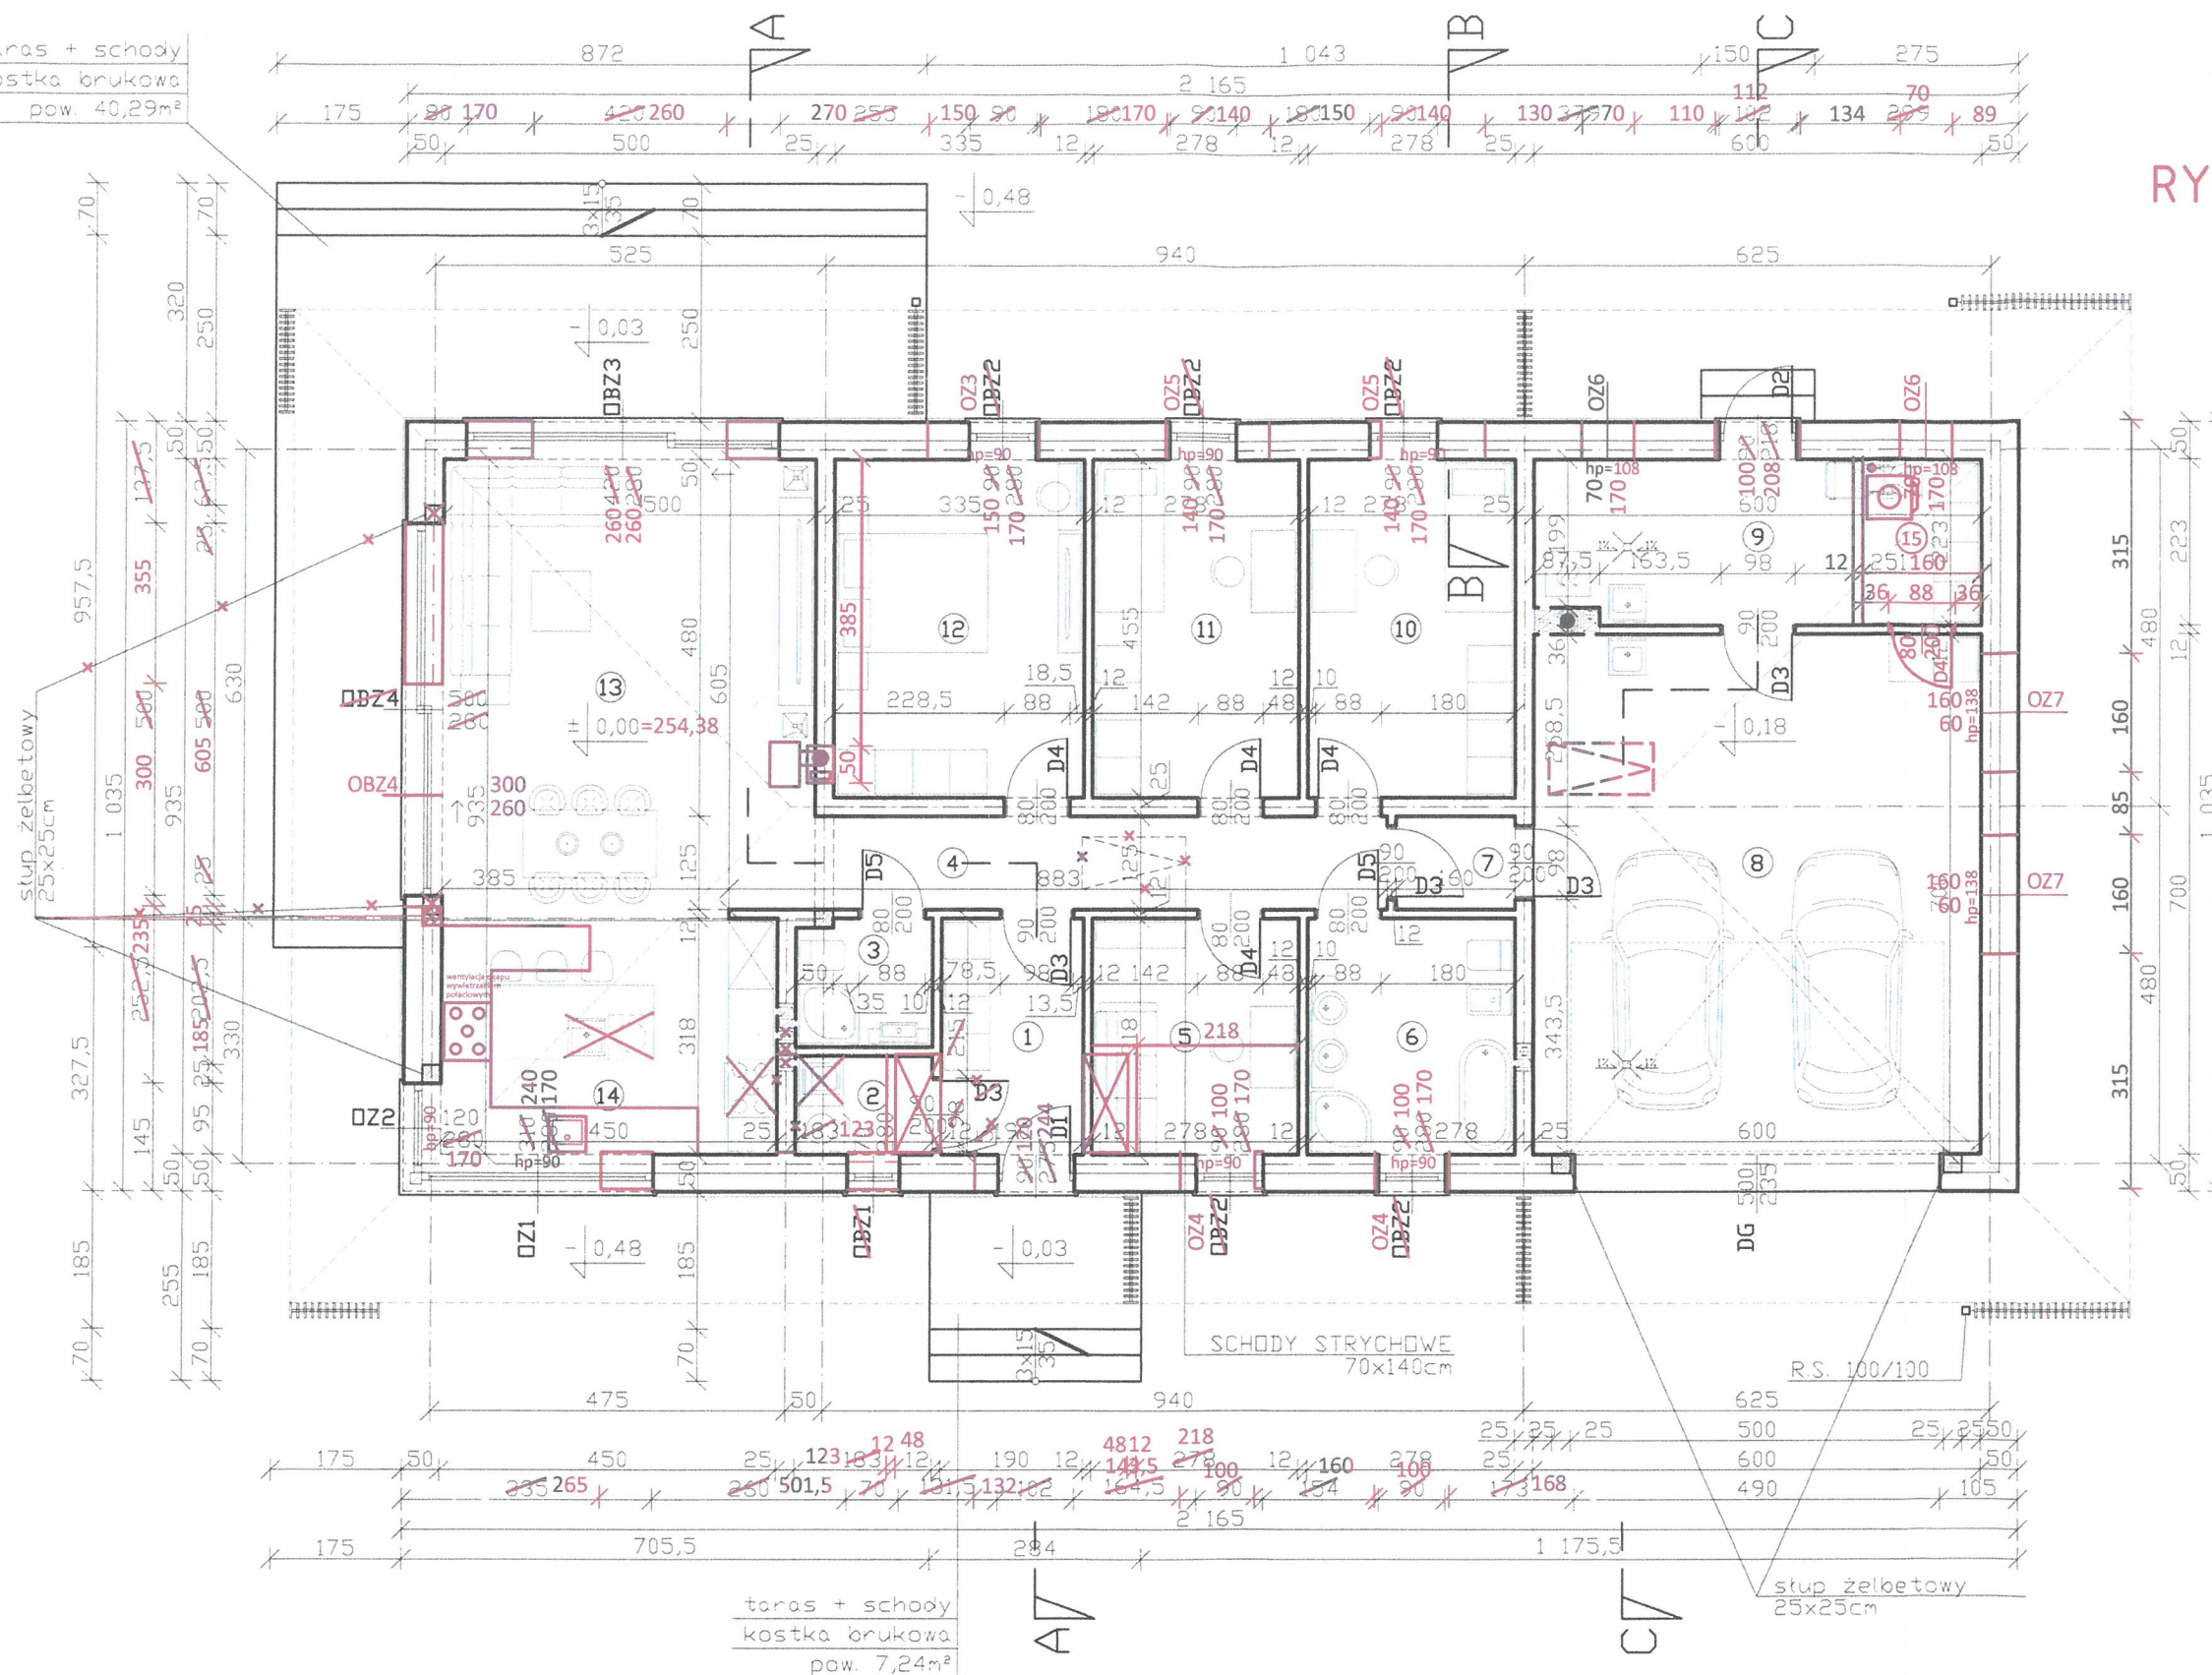

I

L.P.	POMIESZCZENIE	POSADZKA	POW. w m ²				
1	wiatrotap	pt. ceram.	5,89 7,45	12	pokój	panele	15,00
3	łazienka	pt. ceram.	2,99	13	pokój dzienny	panele	30,21
4	hall	panele	9,36	14	kuchnia	pt. ceram.	14,37
5	pokój	panele	8,66 6,64	RAZEM:			120,00 119,54
6	łazienka	pt. ceram.	8,66	2	pralnia spiżarnia	pt. ceram.	2,34 1,95
10	pokój	panele	12,43	7	korytarz	pt. ceram.	1,91
11	pokój	panele	12,43	8	garaz	pt. ceram.	41,61
				9	kotłownia	pt. ceram.	12,92 9,08
				15	pralnia	pt. ceram.	3,57

II

UWAGA! PROJEKT GOTOWY WYMAGA ADAPTACJI ZGODNIE Z OBOWIAZUJĄCYMI PRZEPISAMI PRAWA. AUTOR PROJEKTU GOTOWEGO NIE JEST PROJEKTANTEM W ROZUMIENIU ART.17 USTAWY Z DNIA 7 LIPCA 1994R. - PRAWO BUDOWLANE

BUDYNEK MIESZKALNY
UPB - 9010
AUTOR PROJEKTU GOTOWEGO
mgr inż. arch. PAWEŁ BODUCH
upr. 49/98

mgr inż. arch. Paweł Boduch
Uprawnienia budowlane
do projektowania i nadzoru
Nr upr. LA 43/98

PROJEKTANT - W ROZUMIENIU ART. 17
USTAWY Z DNIA 7 LIPCA 1994 R. -
PRAWO BUDOWLANE - PROJEKTANT
ADAPTUJĄCY PROJEKT GOTOWY
IMIE I NAZWISKO
NUMER UPR. BUDOWLANYCH
mgr inż. MARCIN ŚWIERCKI
upr. bud. do projektowania
w specjalności architektonicznej
1:100
LUB/0181/ZOCA/RYS. NR



galeriadomow.pl

RZUT PARTERU

MAR. 2025

A-02

IV


NA

NB

NC

Starostwo Powiatowe
w Kielcach
ul. Wrzosowa 44
25-211 Kielce

III

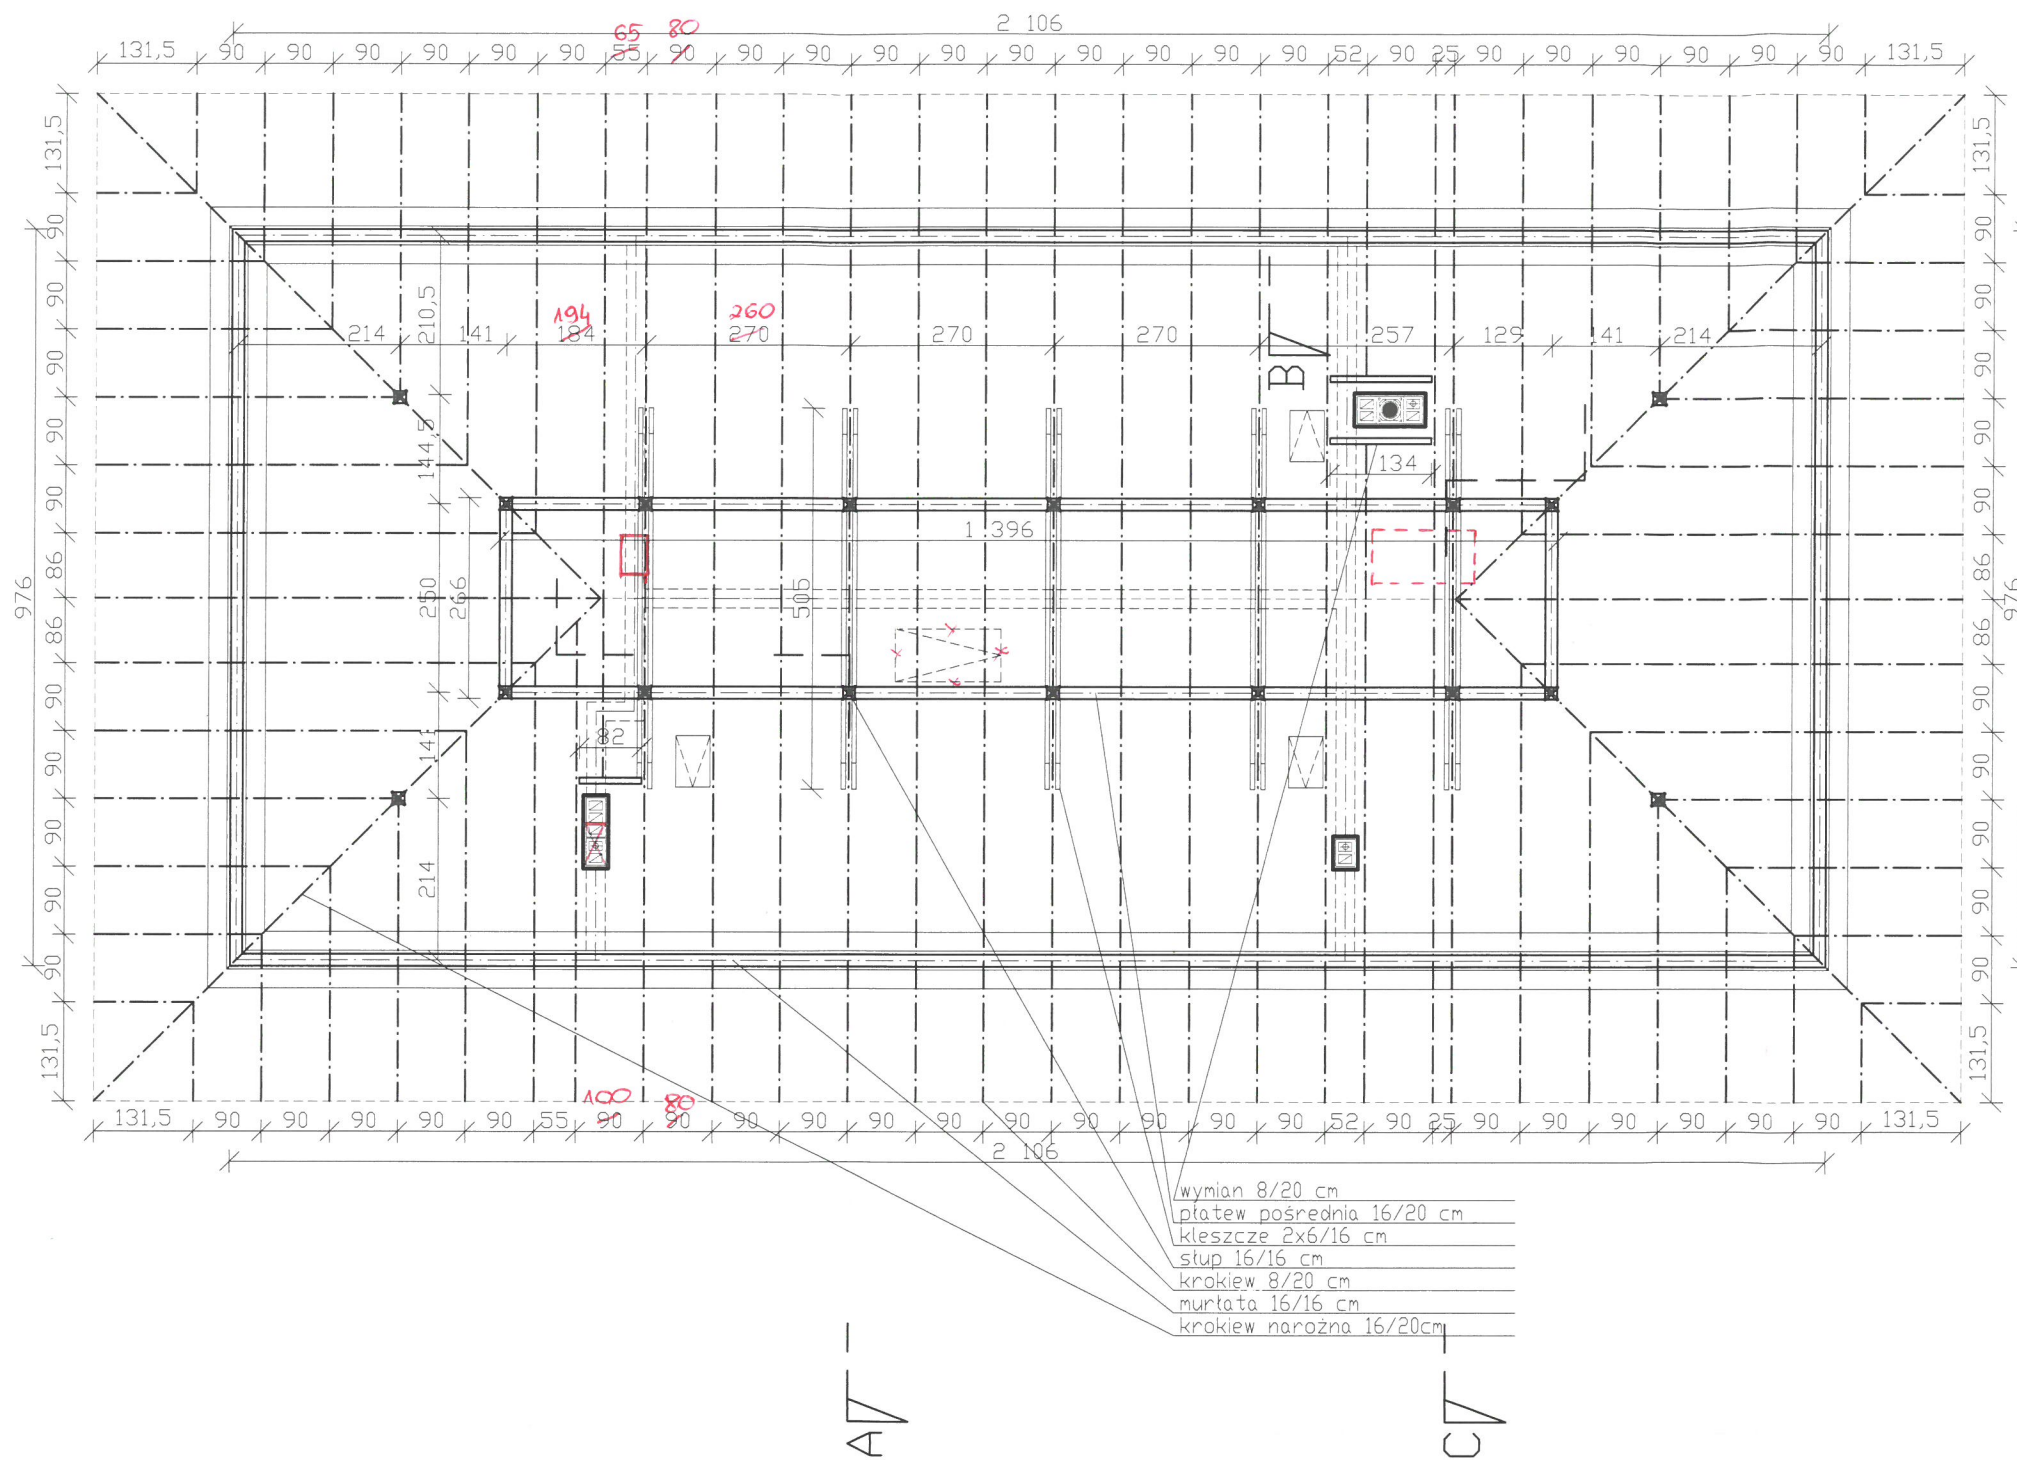

I

1m

OBLICZANIE DŁUGOŚCI KROKWI:
DŁUGOŚĆ KROKWI UZYSKUJEMY MIERZĄC LINIJKĄ WYBRANY ELEMENT,
A NASTĘPNIE MNOŻĄC PRZEZ WSKAŹNIK (MNOŻNIK) ODPOWIEDNI DLA KĄTA DACHU
DO UZYSKANIEJ WARTOŚCI NALEŻY DODAC 50cm NA WYKONANIE ZACIOSÓW
MNOŻNIKI:
POŁĄC DACHU
DLA DACHU 25° - 1,1034
ELEMENTY KOSZOWE I NAROŻNE
DLA DACHU 25°/25° - 1,053

UWAGA! PROJEKT GOTOWY WYMAGA ADAPTACJI ZGODNIE Z OBOWIAZUJĄCYMI PRZEPISAMI PRAWA. AUTOR PROJEKTU GOTOWEGO NIE JEST PROJEKTANTEM W ROZUMIENIU ART.17 USTAWY Z DNIA 7 LIPCA 1994R. - PRAWO BUDOWLANE		
BUDYNEK MIESZKALNY	UPB - 9010	PROJEKTANT - W ROZUMIENIU ART. 17 USTAWY Z DNIA 7 LIPCA 1994 R. - mgr inż. MARCIN ŚWIERCZEWSKI
AUTOR PROJEKTU GOTOWEGO mgr inż. arch. PAWEŁ BODUCH upr. 49/98	mgr inż. arch. Paweł Boduch Uprawnienia budowlane do projektowania bez ograniczeń Nr upr. LA 49/98	PRAWO BUDOWLANE - PROJEKTANT ADAPTUJĄCY PROJEKT GOTOWY IMIĘ I NAZWISKO NUMER UPR. BUDOWLANYCH
galeriadomow.pl		SKALA 1:100 RYS. NR A-03


dz. nr 236/3
Ruda Strawczyńska gm. Strawczyn

II

MAR. 2025


RZUT WIĘZBY DACHOWEJ

A-03

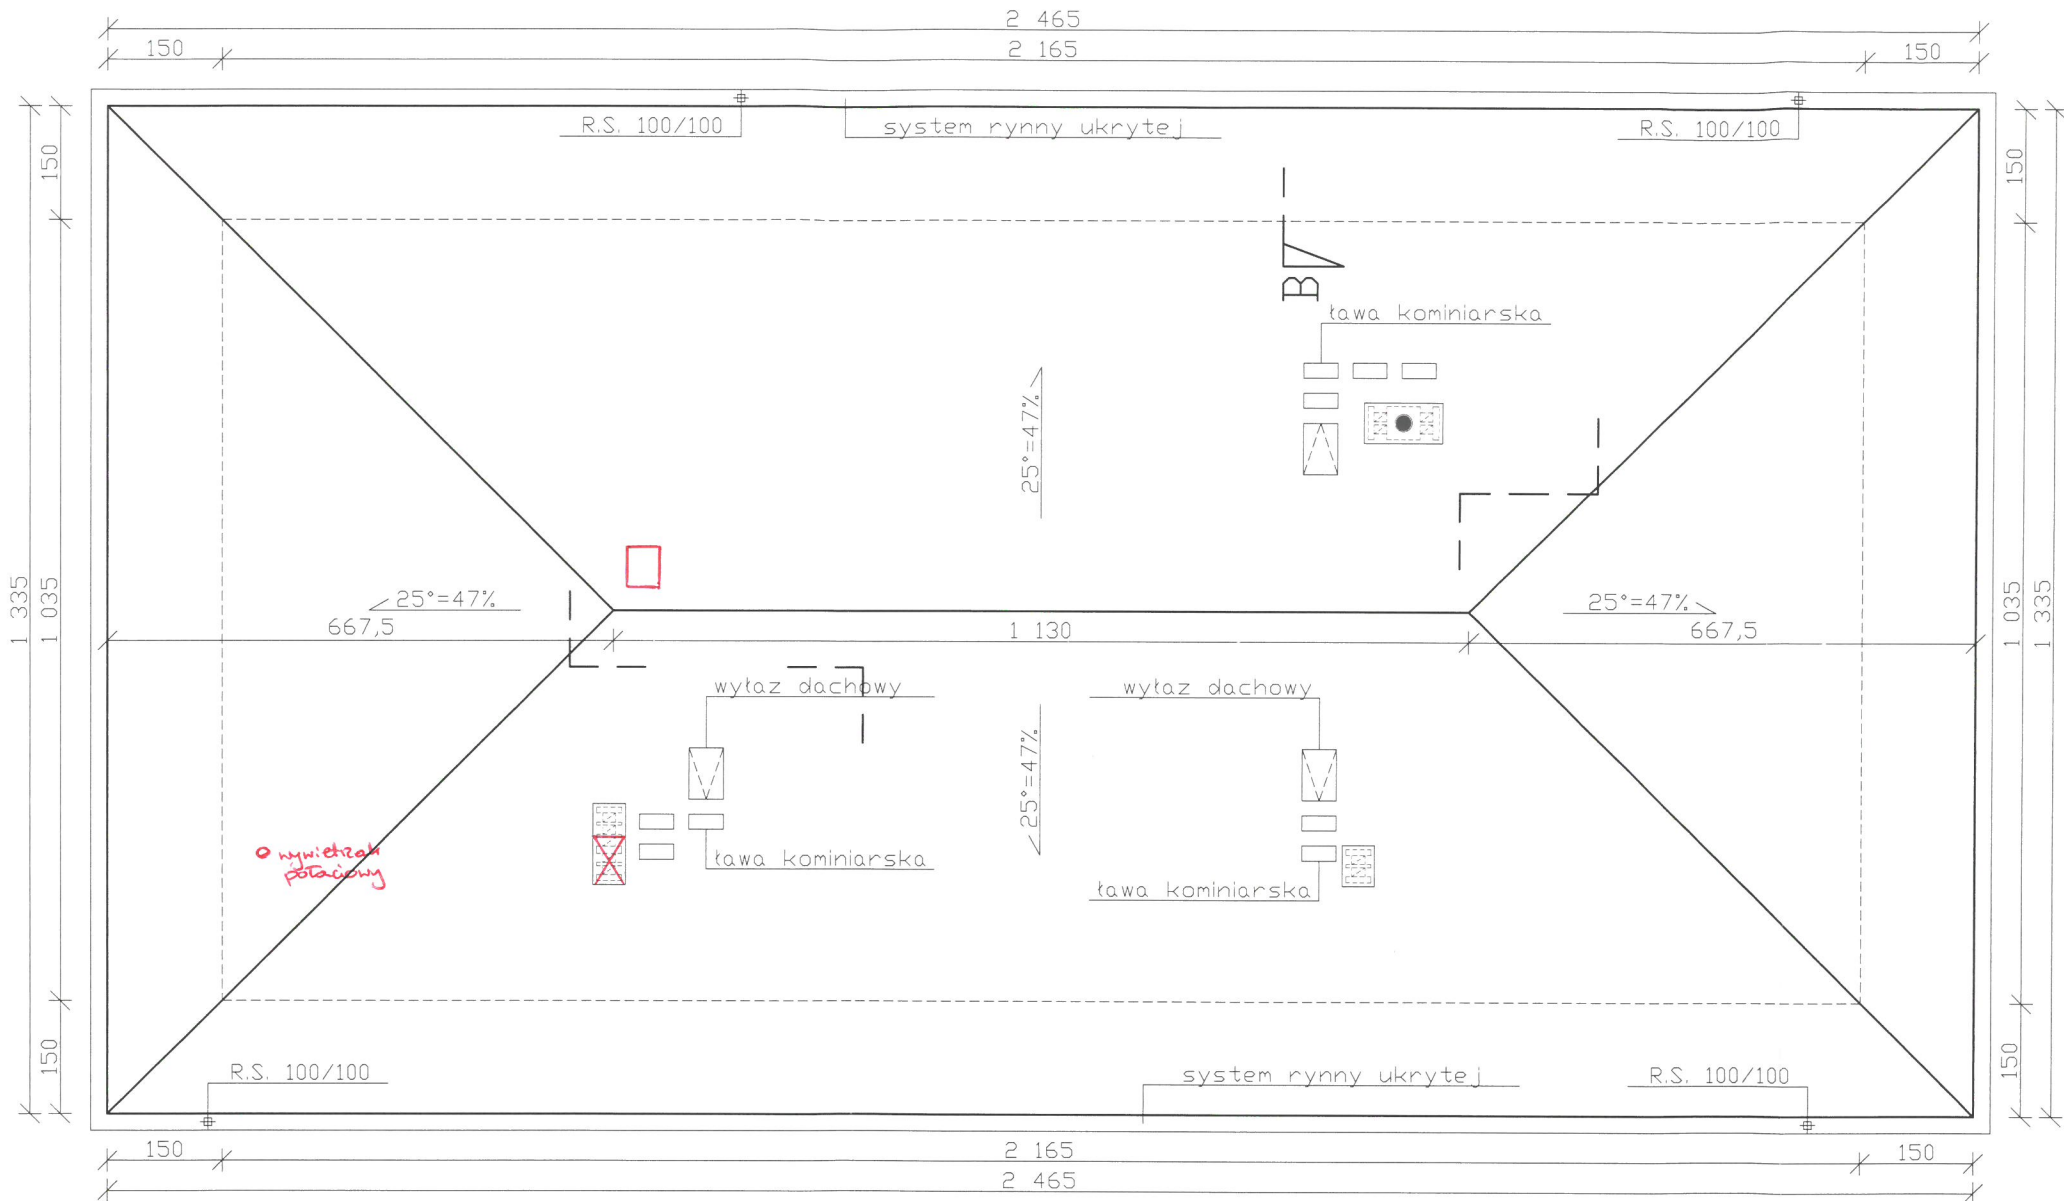

dz.nr 236/3
Ruda Strawczyńska gm. Strawczyn
POWIERZCHNIA DACHU = 363,11m²

UWAGA! PROJEKT GOTOWY WYMAGA ADAPTACJI ZGODNIE Z OBOWIAZUJĄCYMI PRZEPISAMI PRAWA. AUTOR PROJEKTU GOTOWEGO NIE JEST PROJEKTANTEM W ROZUMIENIU ART.17 USTAWY Z DNIA 7 LIPCA 1994R. - PRAWO BUDOWLANE			
BUDYNEK MIESZKALNY	UPB - 9010	PROJEKTANT - W ROZUMIENIU ART. 17 USTAWY Z DNIA 7 LIPCA 1994 R. mgr inż. MARCIN ŚWIERCZEWSKA	
AUTOR PROJEKTU GOTOWEGO mgr inż. arch. PAWEŁ BODUCH upr. 49/98	mgr inż. arch. Paweł Boduch Uprawnienia budowlane do projektowania bez ograniczeń Nr upr. 49/98	mgr inż. bud. do projektowania ADAPTUJĄCY PROJEKT GOTOWY IMIE I NAZWISKO NUMER UPR. BUDOWLANYCH	1:100 w specjalności architektonicznej LUB/0181/ZOOA/12 RYS. NR
galeriadomow.pl		RZUT DACHU	MAR. 2025 A-04

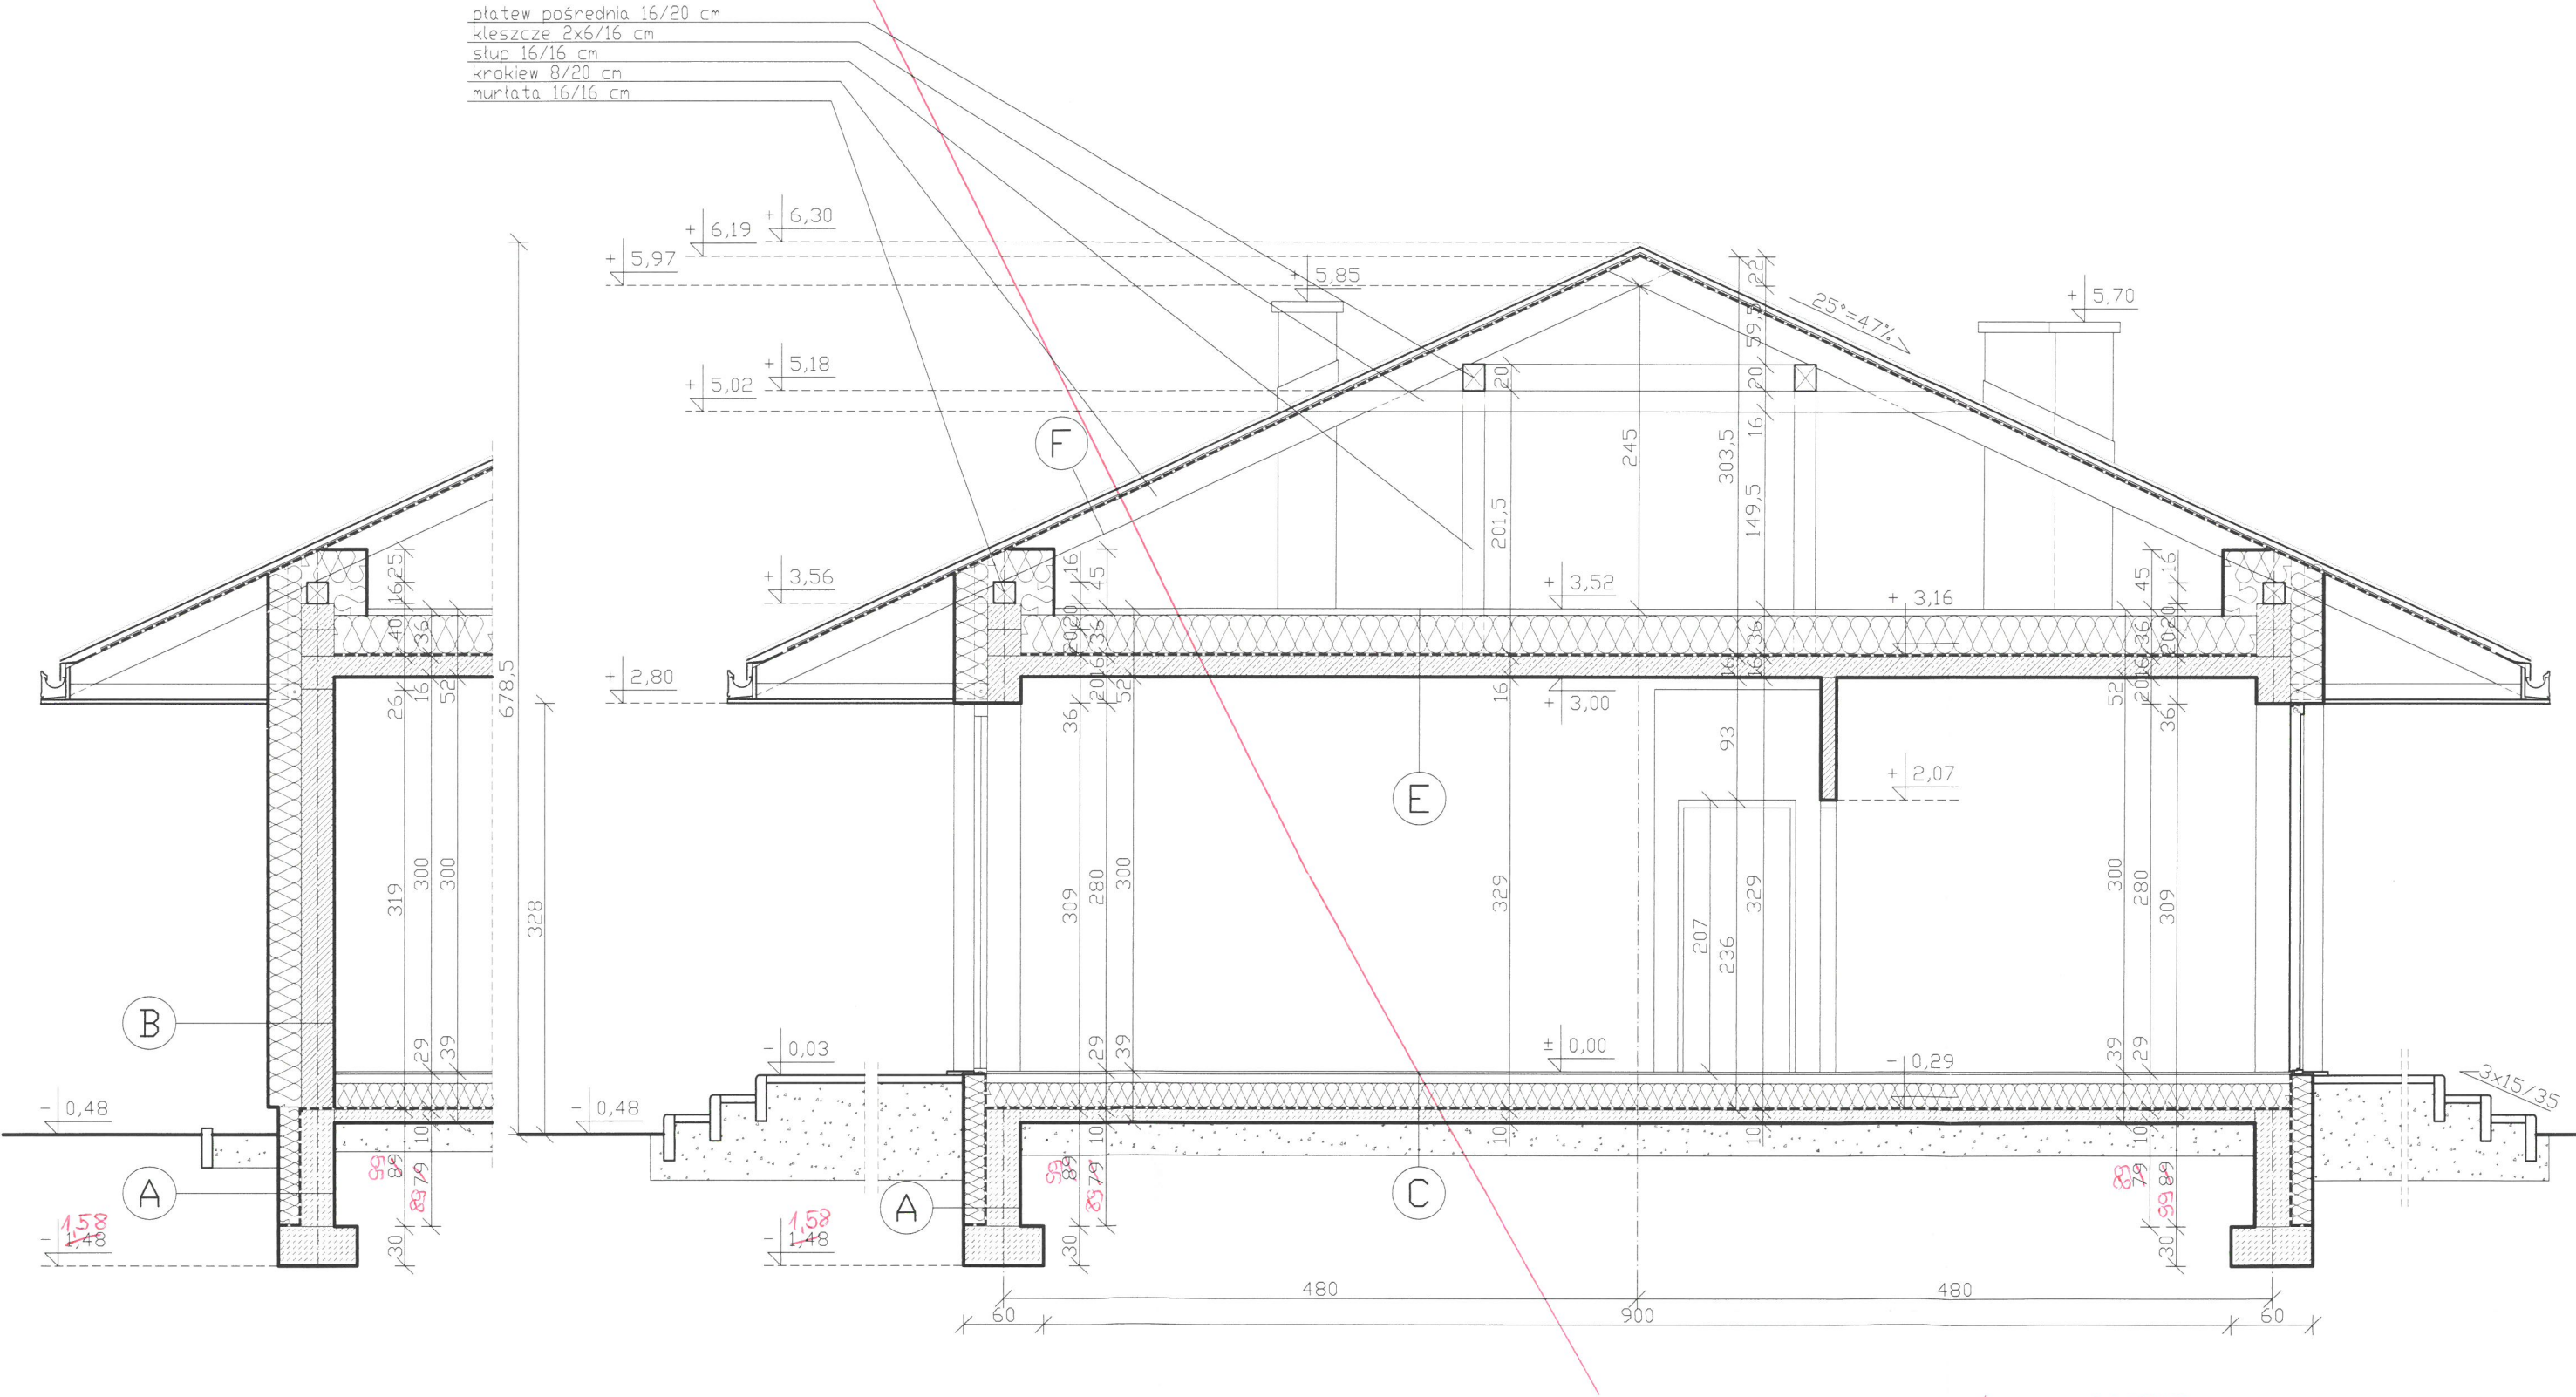


dz.nr 236/9
Ruda Strawczyńska gm. Strawczyn

UWAGA! PROJEKT GOTOWY WYMAGA ADAPTACJI ZGODNIE Z OBOWIĄZUJĄCYMI PRZEPISAMI PRAWA. AUTOR PROJEKTU GOTOWEGO NIE JEST PROJEKTANTEM W ROZUMIENIU ART.17 USTAWY Z DNIA 7 LIPCA 1994R. - PRAWO BUDOWLANE

BUDYNEK MIESZKALNY	UPB - 9010	PROJEKTANT - W ROZUMIENIU ART.17 USTAWY Z DNIA 7 LIPCA 1994 R. mgr inż. MARCIN ŚWIERCZEWSKI SKALA
AUTOR PROJEKTU GOTOWEGO mgr inż. arch. PAWEŁ BODUCH upr. 49/98	mgr inż. arch. Paweł Boduch Uprawnienia budowlane do projektowania bez ograniczeń Nr Lp. A 49/98	PRAWO BUDOWLANE - PROJEKTANT mgr inż. MARCIN ŚWIERCZEWSKI upr. bud. do projektowania 1:50
		ADAPTUJĄCY PROJEKT GOTOWY IMIĘ I NAZWISKO MARCIN ŚWIERCZEWSKI w specjalności architektonicznej LUB/0181/ZOOA/12 RYS. NR
galeriadomow.pl		PRZEKRÓJ A-A, B-B MAR. 2025 A-05

RYSUNEK ZAMIENNY

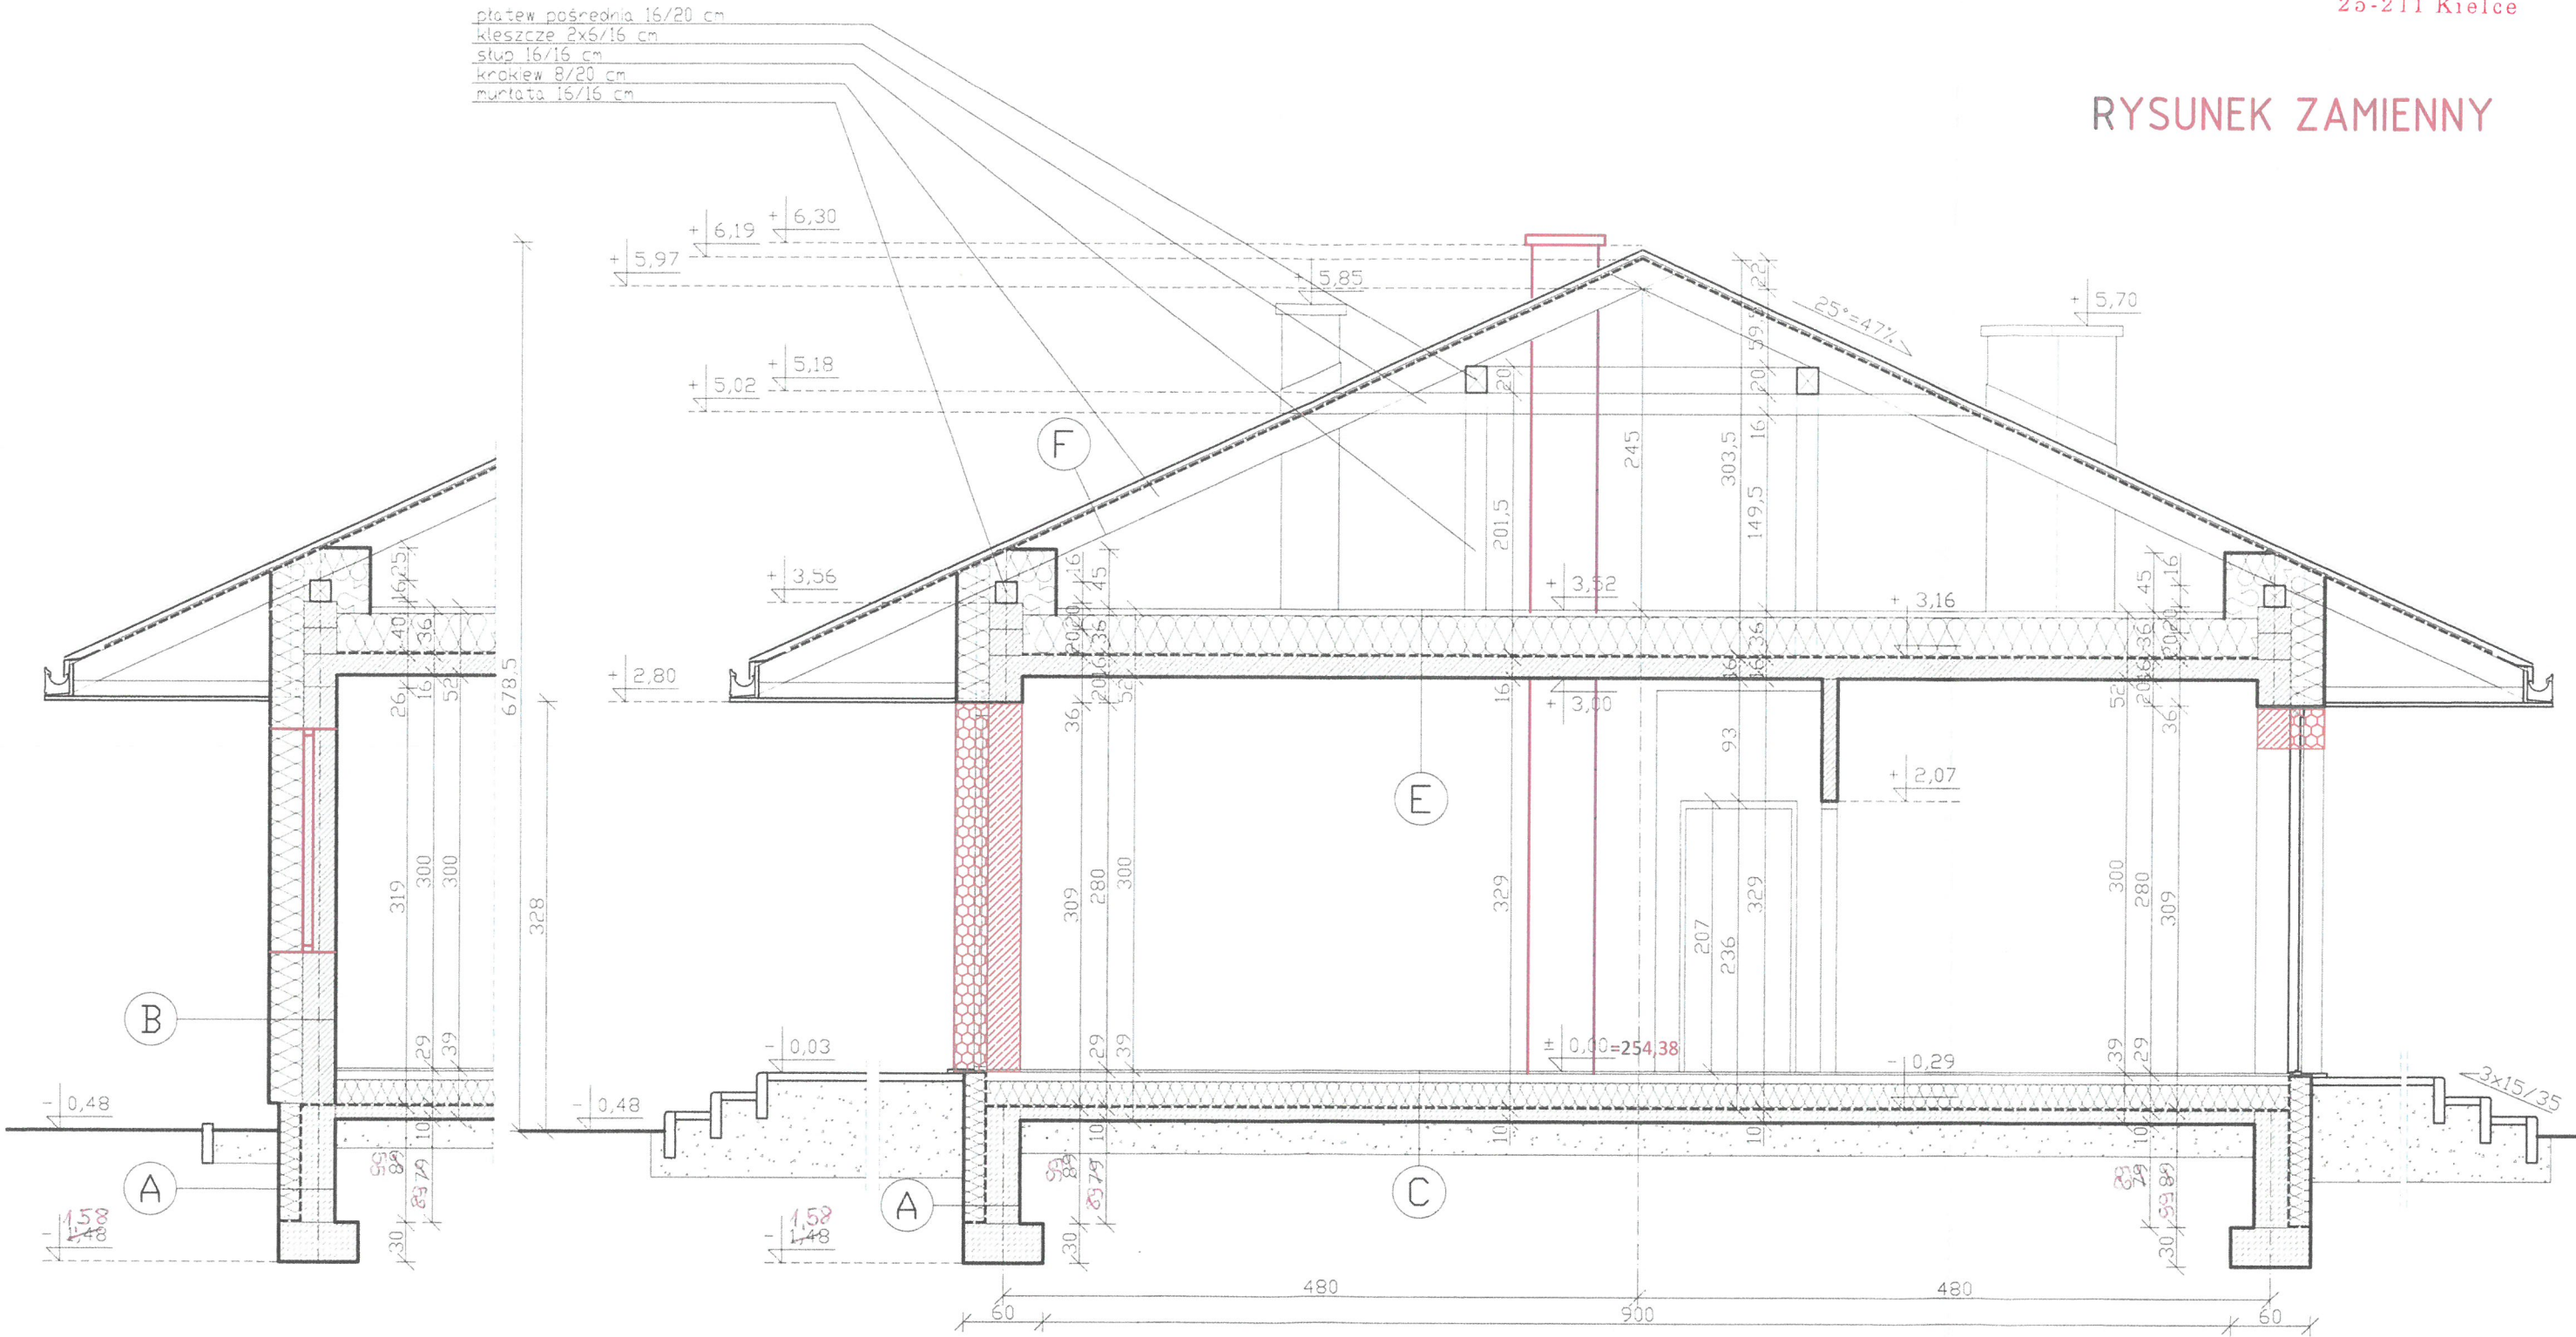

d2.mr 236/9
Ruda Strawczynska gm. Strawczyn

UWAGA! PROJEKT GOTOWY WYMAGA ADAPTACJI ZGODNIE Z OBOWIAZUJACYMI PRZEPISAMI PRAWA. AUTOR PROJEKTU GOTOWEGO NIE JEST PROJEKTANTEM W ROZUMIENIU ART.17 USTAWY Z DNIA 7 LIPCA 1994R. - PRAWO BUDOWLANE

BUDYNEK MIESZKALNY

UPB - 9010

PROJEKTANT - W ROZUMIENIU ART.17 USTAWY Z DNIA 7 LIPCA 1994 R. mgr inż. MARCIN SWIERCZEWSKI SKALA

AUTOR PROJEKTU GOTOWEGO
mgr inż. arch. PAWEŁ BODUCH
upr. 49/98

mgr inż. arch. Paweł Boduch
Uprawnienia budowlane
do projektowania i nadzoru
Nr Upr. LA 49/98

PRAWO BUDOWLANE - PROJEKTANT mgr inż. MARCIN SWIERCZEWSKI
ADAPTUJĄCY PROJEKT GOTOWY w specjalności architektonicznej
IMIĘ I NAZWISKO
NUMER UPR. BUDOWLANYCH LUB/0181/ZOOA/12 RYS. NR



galeriadomow.pl

PRZEKRÓJ A-A, B-B

MAR. 2025

A-05

platew pośrednia 16/20 cm
słup 16/16 cm
krokiew 8/20 cm
murlata 16/16 cm



Galeria domów

A-06