
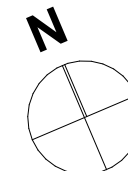


SCHEMAT ZAGOSPODAROWANIA TERENU

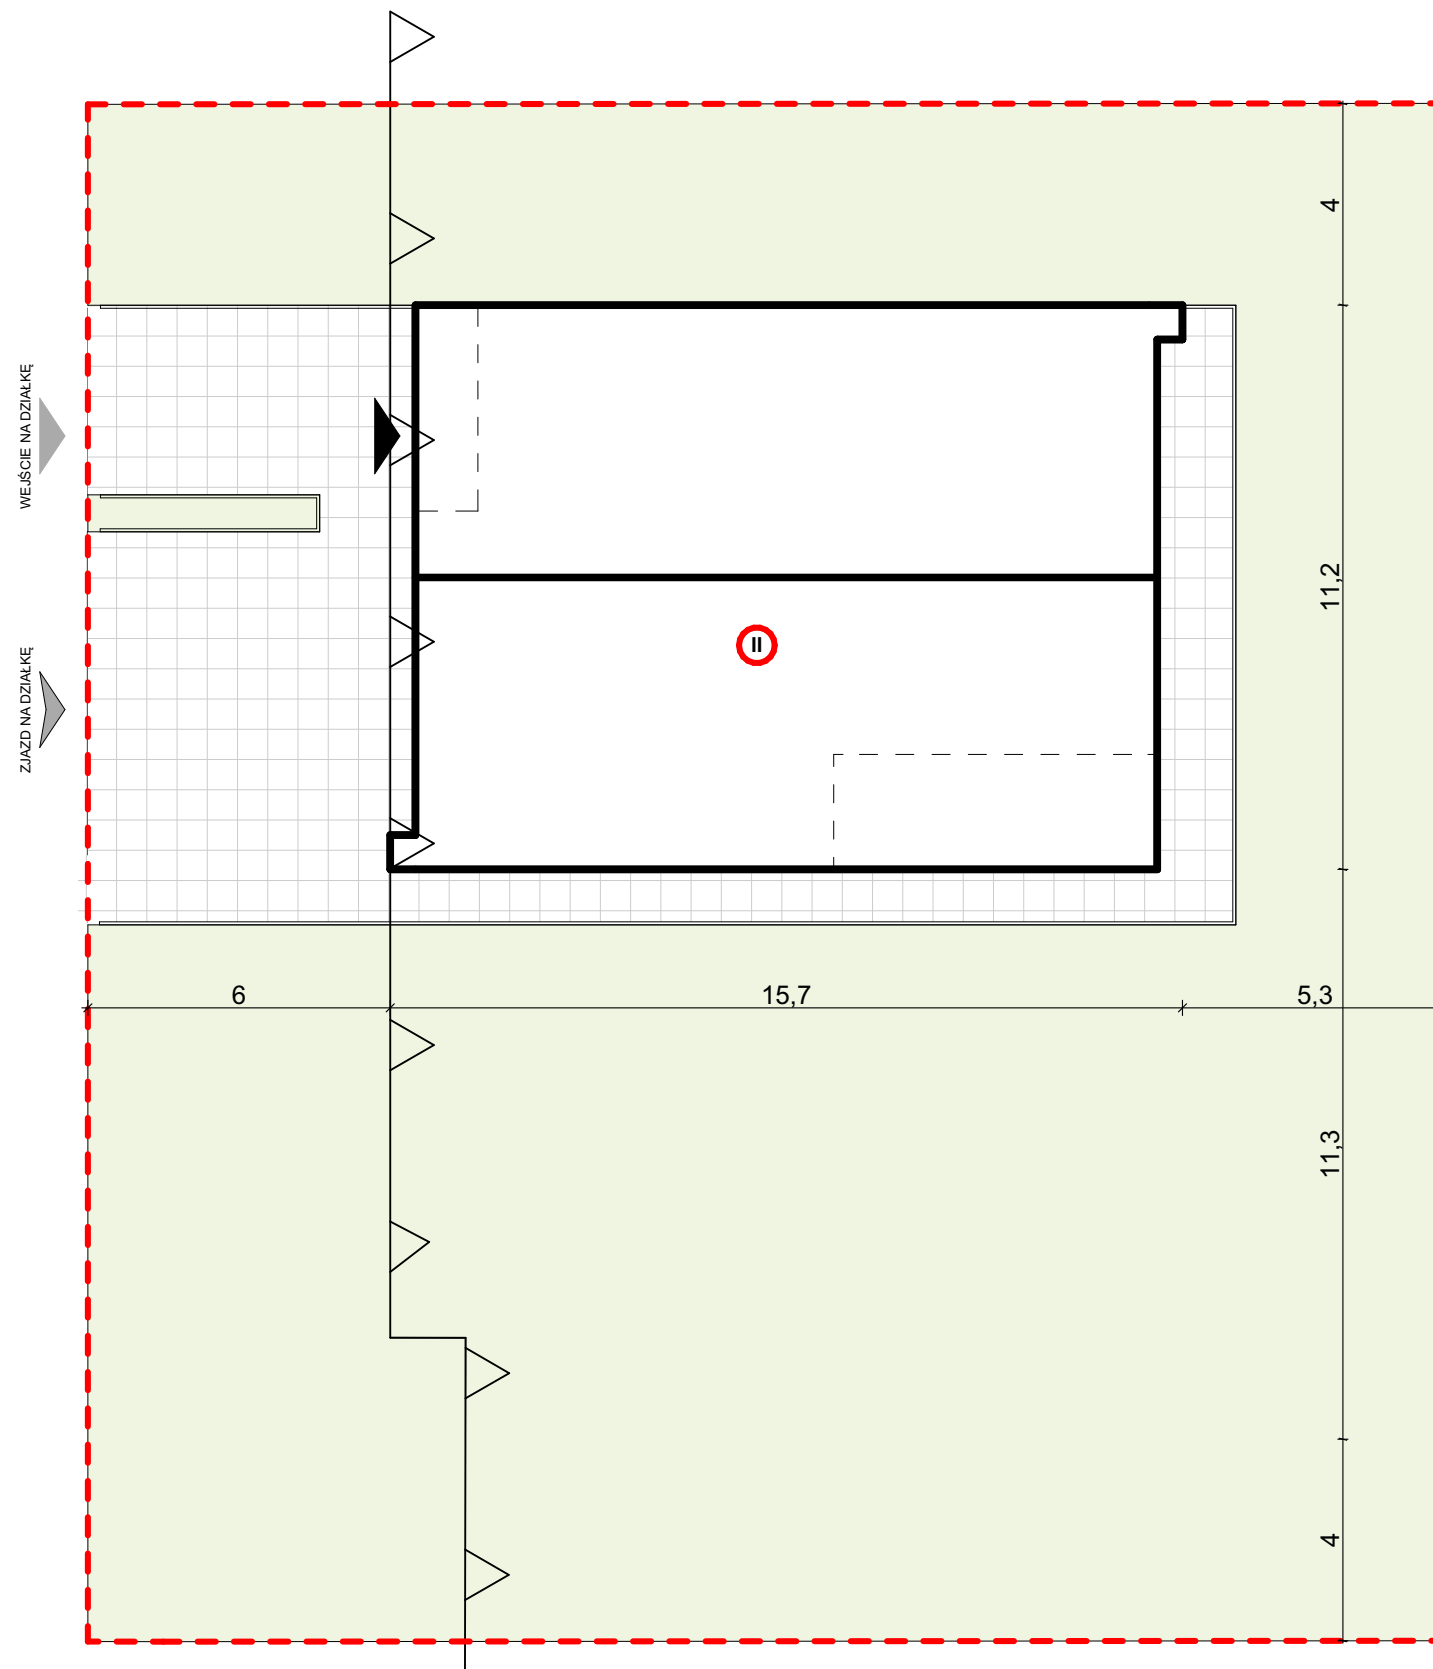

Bilans terenu	
Kategoria strefy	Pow.
Powierzchnia działki	822,6
Powierzchnia zabudowy	165,4
Powierzchnia biologicznie czynna	546,1
Powierzchnia utwardzona	123,8

JEDNOSTKA PROJEKTOWA:

KŁOS STUDIO SP.Z O.O.
ul. CHEŁMIŃSKA 25 GDAŃSK 80-299



INVESTOR:

JOANNA I ADAM KAWKO
ul. GALAKTYCZNA 20/43 GDAŃSK 80- 299

ADRES INWESTYCJI:

DZ. NR 1225/12 CHWASZCZYNO 80-209

NAZWA OBIEKTU BUDOWLANEGO:

BUDYNEK MIESZKALNY JEDNORODZINNY

PROJEKTANCI:

mgr inż. arch. Kacper Kłos

NUMER UPRAWNIENÍ:

194/POOKK/V/2021

TYTUŁ RYSUNKU:

PZT


SKALA:

1:150

NUMER RYSUNKU:

.1

RZUT PARTERU

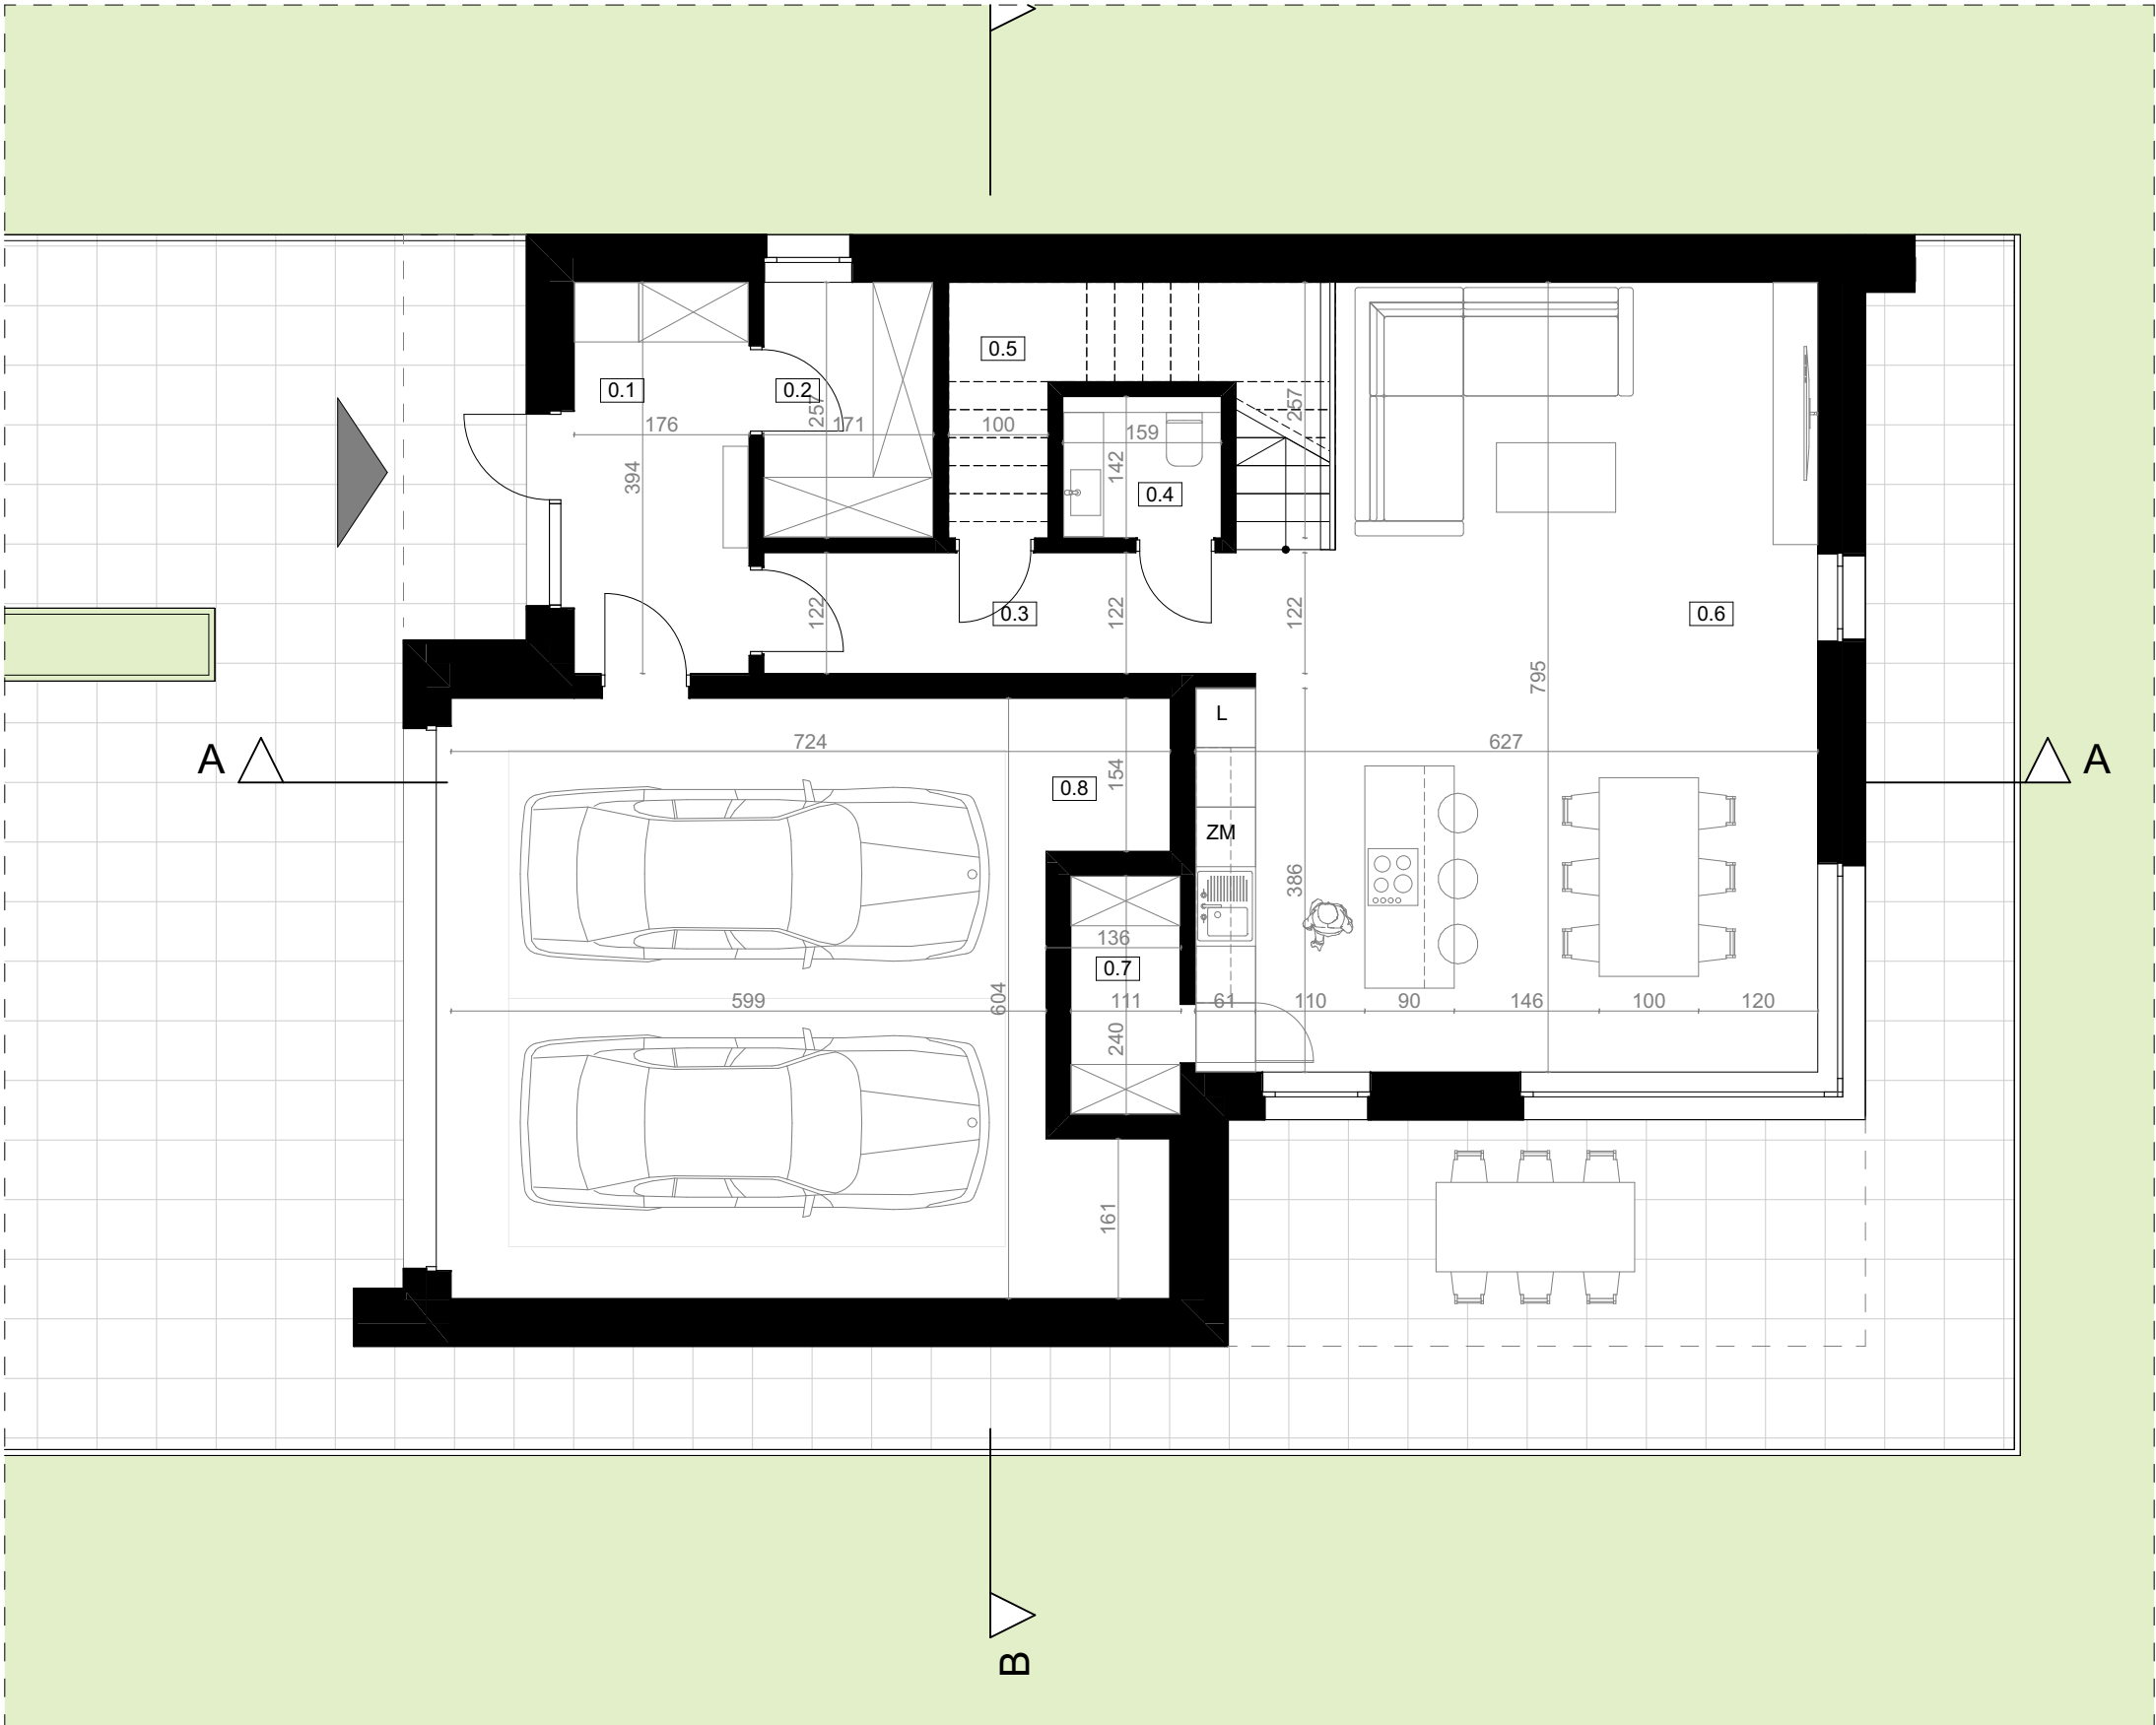

ZESTAWIENIE POMIESZCZEŃ		
NR	NAZWA	POW.
Parter		
0.1	WIATROŁAP	6,9
0.2	GARDEROBA	4,4
0.3	KORYTARZ	7,1
0.4	WC	2,2
0.5	SCHOWEK	2,6
0.6	STREFA DZIENNA	43,1
0.7	SPIŻARNIA	2,6
0.8	GARAŻ	40,3
		109,2 m²

JEDNOSTKA PROJEKTOWA:

KŁOS STUDIO SP. Z O.O.
ul. CHEŁMIŃSKA 25 GDAŃSK 80-299



INWESTOR:

JOANNA I ADAM KAWKO
ul. GALAKTYCZNA 20/43 GDAŃSK 80- 299

ADRES INWESTYCJI:

DZ. NR 1225/12 CHWASZCZYNO 80-209

NAZWA OBIEKTU BUDOWLANEGO:

BUDYNEK MIESZKALNY JEDNORODZINNY

PROJEKTANCI:

mgr inż. arch. Kacper Kłos

NUMER UPRAWNIENÍ:

194/POOKK/V/2021

TYTUŁ RYSUNKU:

PARTER -1A


SKALA:

1:75

NUMER RYSUNKU:

.2

RZUT PODDASZA

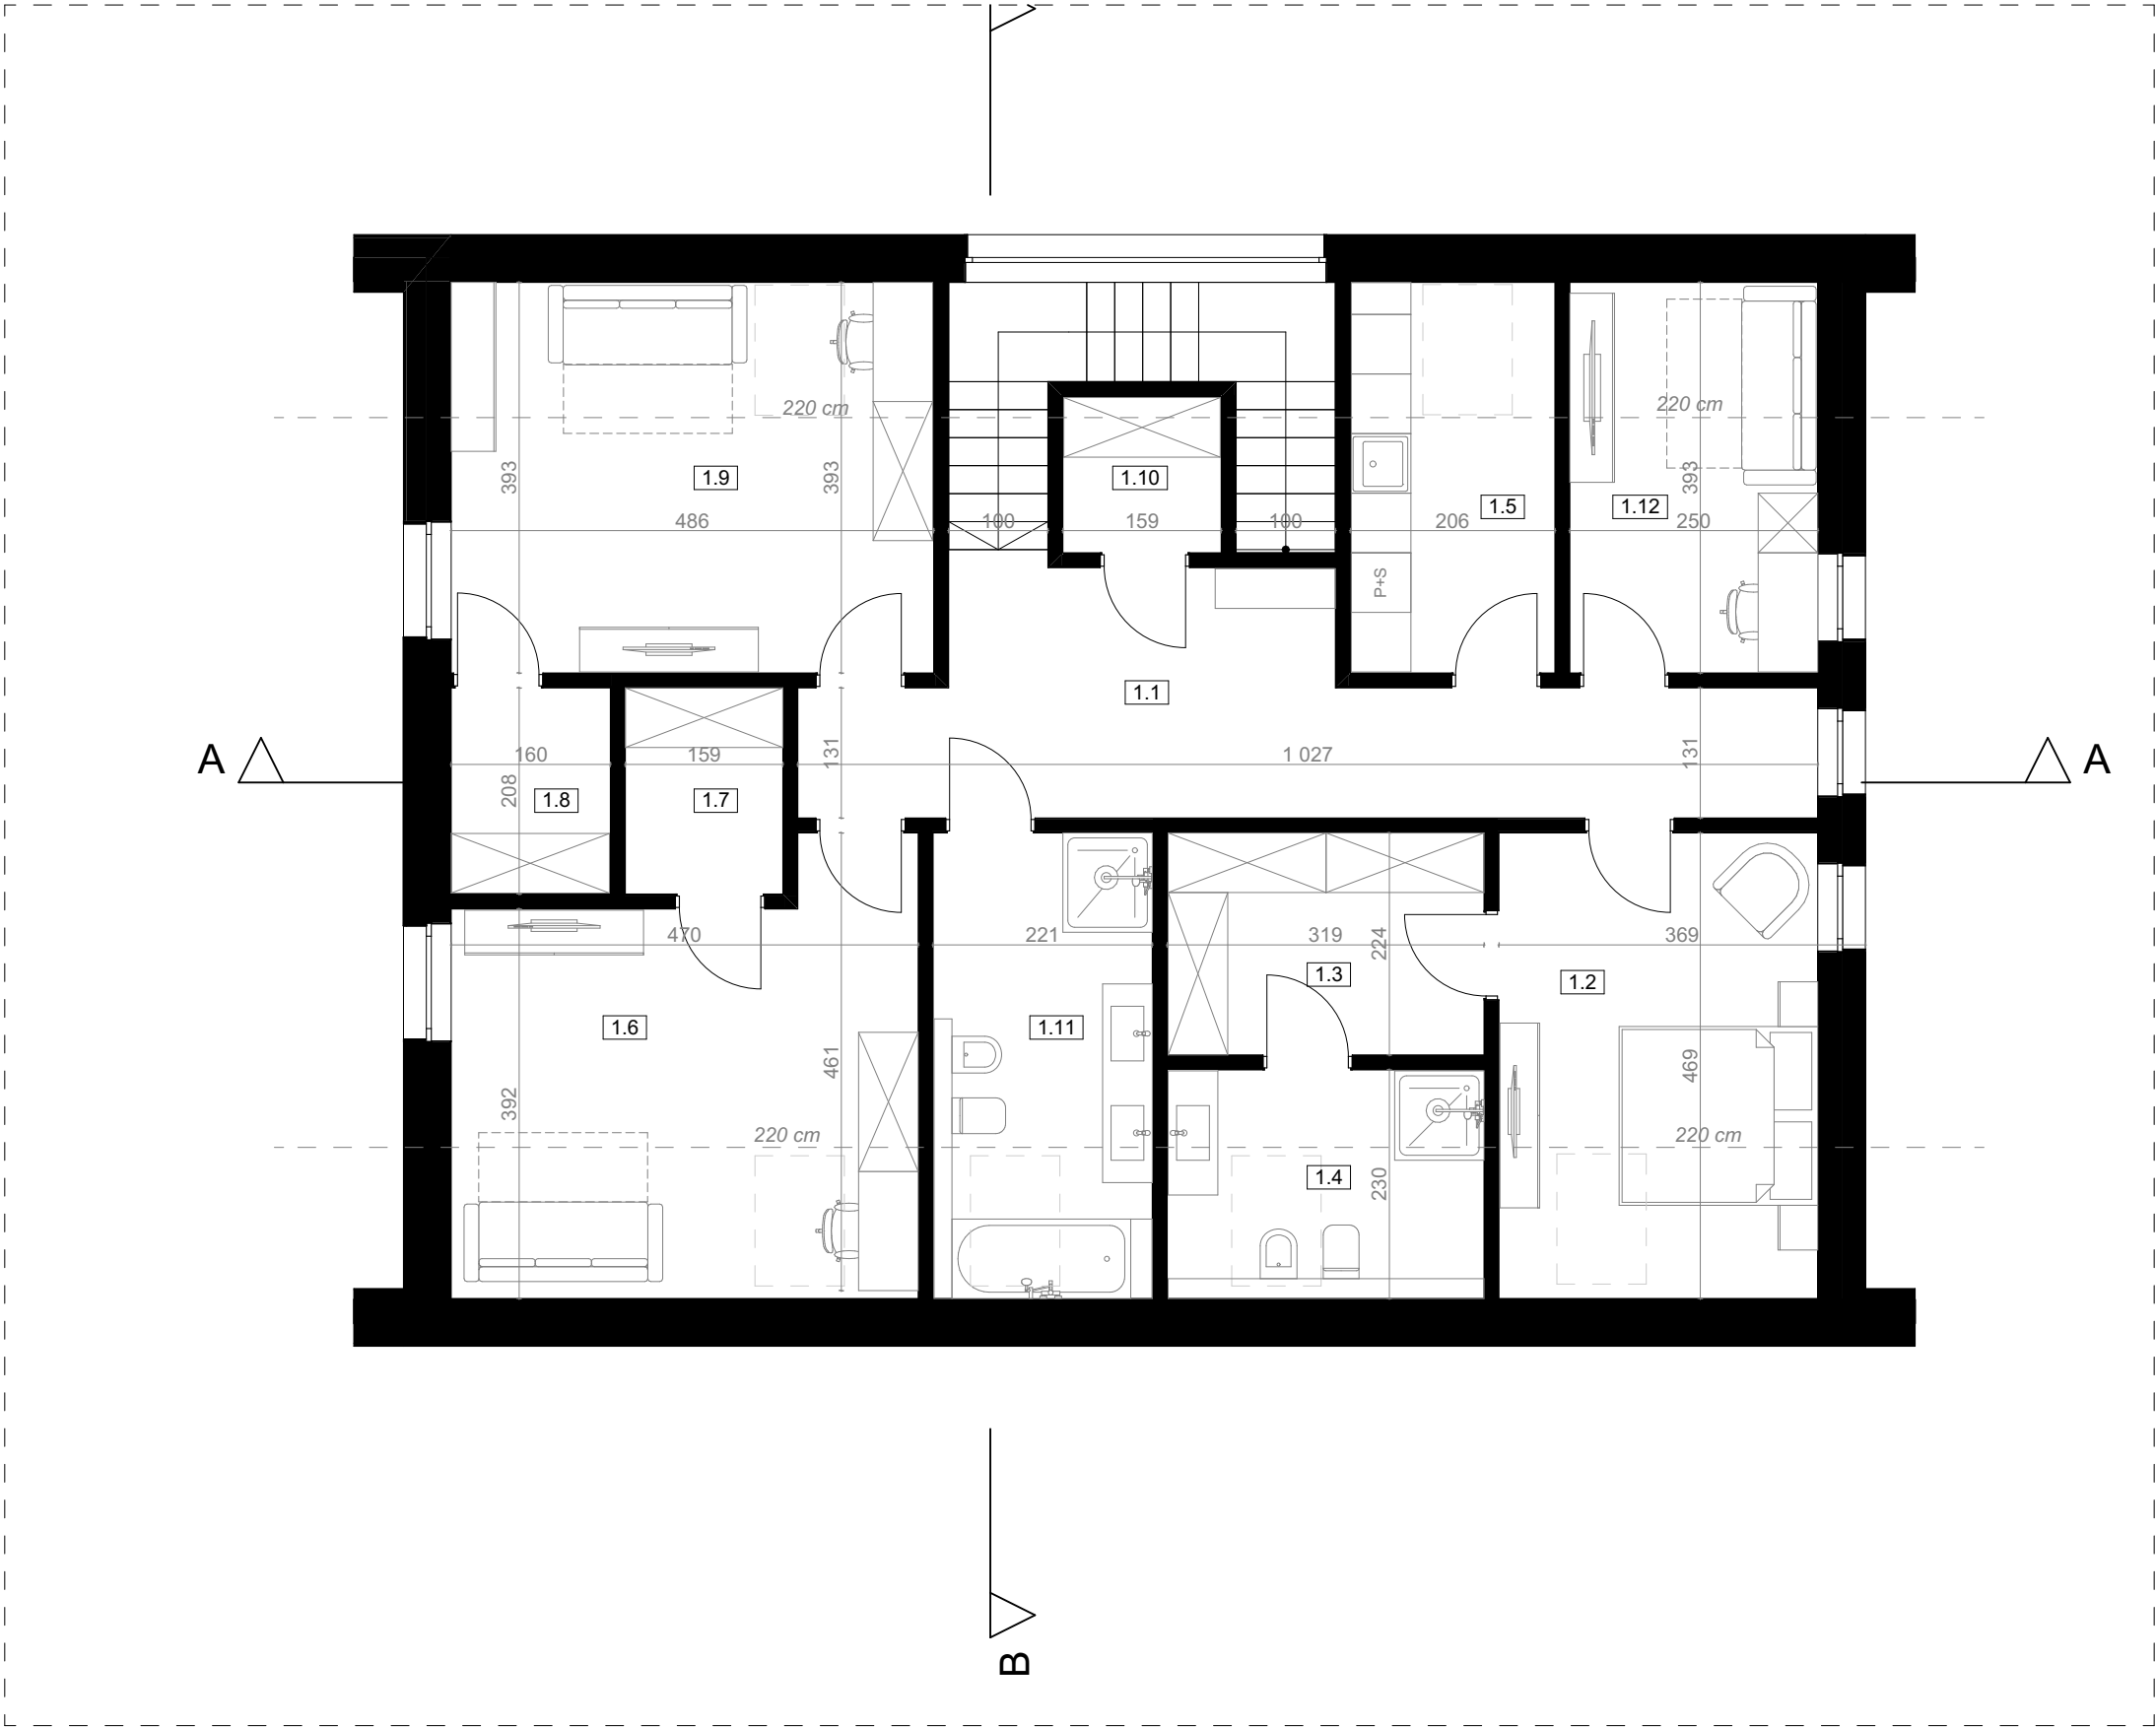

ZESTAWIENIE POMIESZCZEŃ			
NR	NAZWA	POW.	POW.UŻY TK.
1.1	KORYTARZ	18,3	18,3
1.2	SYPIALNIA	15,0	12,4
1.3	GARDEROBA	7,1	7,1
1.4	ŁAZIENKA	7,3	4,7
1.5	PRALNIA	8,0	6,7
1.6	SYPIALNIA DZIECKA	19,4	15,3
1.7	GARDEROBA	3,3	3,3
1.8	GARDEROBA	3,3	3,3
1.9	SYPIALNIA DZIECKA	19,0	14,8
1.10	POM. GOSP.	2,4	2,2
1.11	ŁAZIENKA	10,3	8,4
1.12	GABINET	9,8	7,1
		123,2 m²	103,6 m²

JEDNOSTKA PROJEKTOWA:

KŁOS STUDIO SP. Z O.O.
ul. CHEŁMIŃSKA 25 GDAŃSK 80-299



INWESTOR:

JOANNA I ADAM KAWKO
ul. GALAKTYCZNA 20/43 GDAŃSK 80- 299

ADRES INWESTYCJI:

DZ. NR 1225/12 CHWASZCZYNO 80-209

NAZWA OBIEKTU BUDOWLANEGO:

BUDYNEK MIESZKALNY JEDNORODZINNY

PROJEKTANCI:

mgr inż. arch. Kacper Kłos

NUMER UPRAWNIENÍ:

194/POOKK/V/2021

TYTUŁ RYSUNKU:

PODDASZE -1A

SKALA:

1:75

NUMER RYSUNKU:

.3