
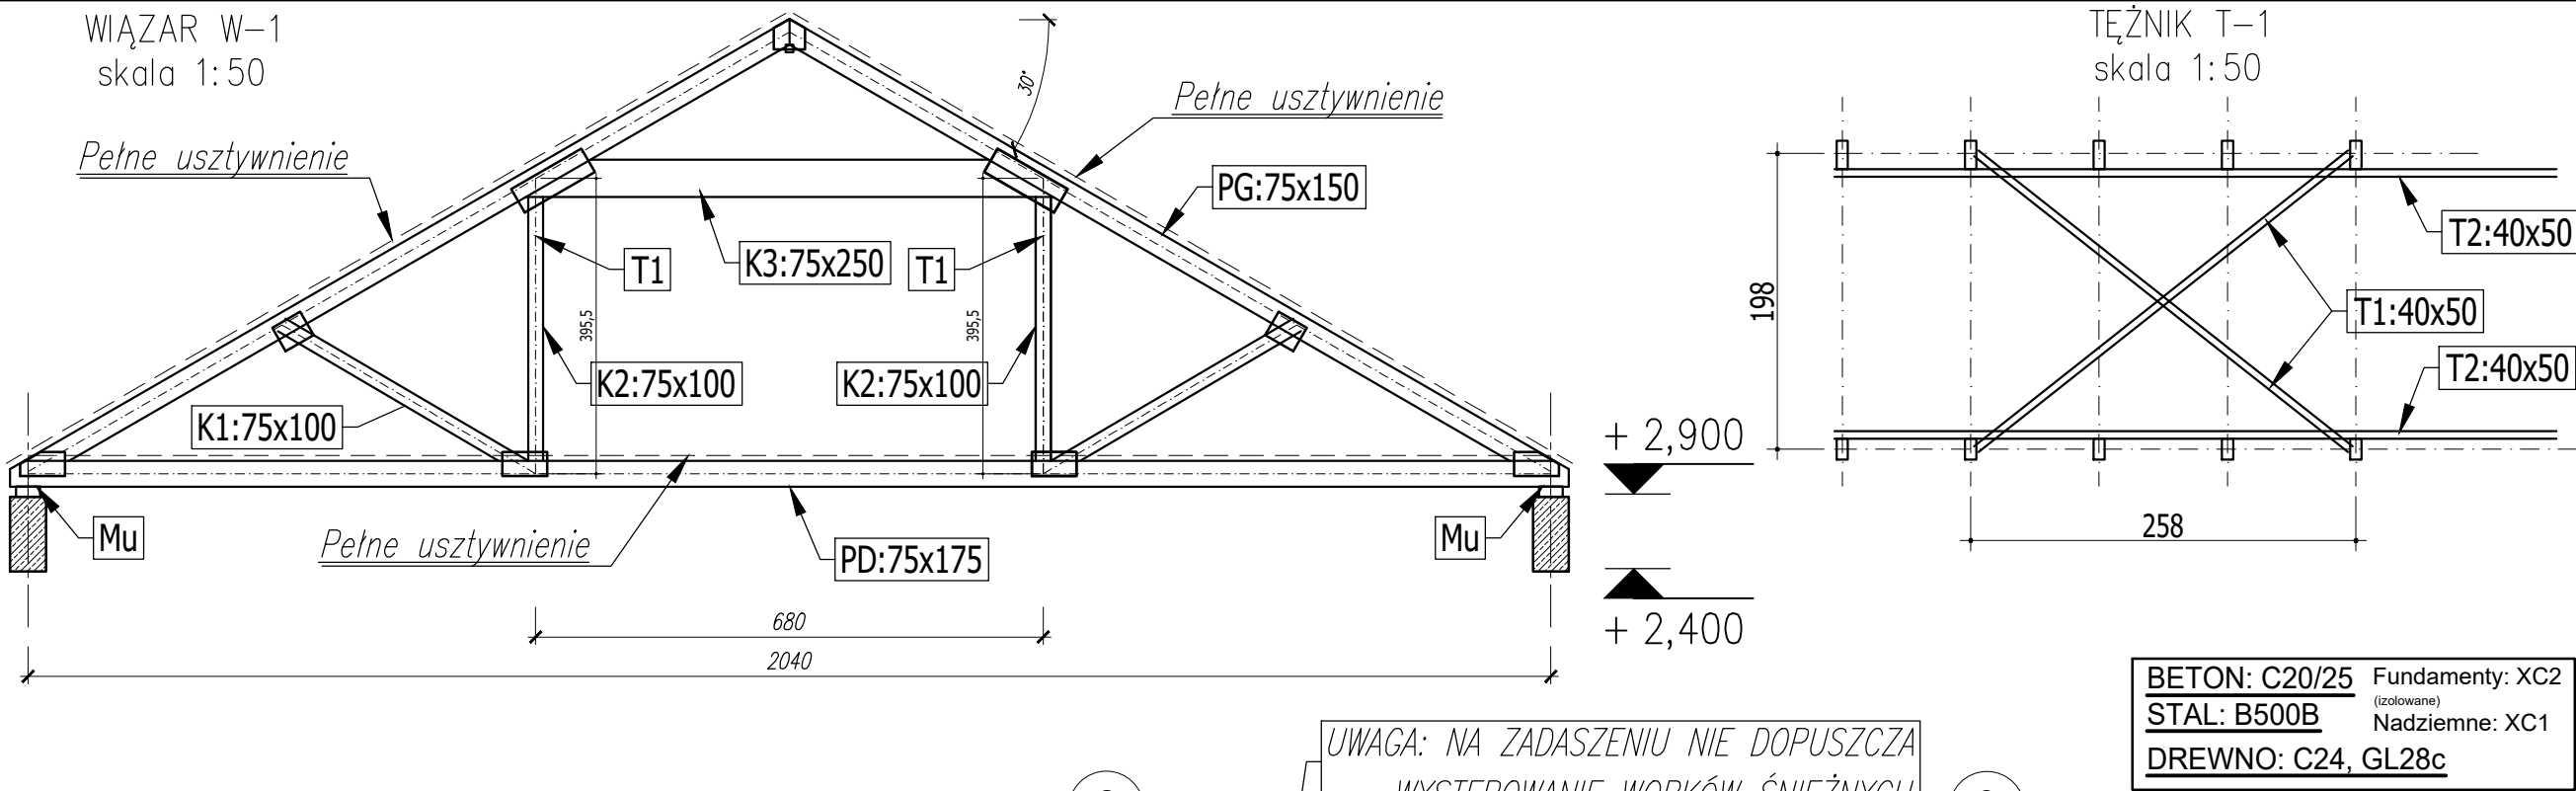


- Uwaga:
- W ścianie po obwodzie wykonać wieńiec żelbetowy
 - W wieńcu przed zalaniem przygotować kotwy do łączenia murtaty M16 co 2m
 - Pos. dolny oraz górny wiązara kratowego w całości usztywniony deskowaniem pełnym lub płytą OSB
 - Połączenia elementów na płytce zaciskane
 - Zaleca się wykonanie elementów drewnianych na wytwórni elementów drewnianych za dostosowaniem profilu do linii produkcyjnej oraz strefy obciążenia
 - Rysunki rozpatrywać łącznie z rysunkami poszczególnych branż.
 - Elementy główne zadaszenia mocowane przegubowo do wieńca żelbetowego budynku za pośrednictwem konsol stalowych odpowiednio przygotowanych na wytwórni elementów drewnianych
 - Na zadaszeniu nie dopuszcza się zalegania worków śnieżnych przekraczających wartości podane w opisie konstrukcji

ZESTAWIENIE DREWNA								
OZN ACZ ENIE	PRZEKRÓJ		Klasa	DŁUG.	ILOŚĆ	OBJĘTOŚĆ JEDNEGO ELEMENTU	OBJĘ TOŚĆ	
	cm	cm		[m]	[szt]	[m3]	[m3]	
DACH BUDYNKU MIESZKALNEGO								
Wiązar dachowy: W-1					20	0.41	8.16	
PG	7.5	x 15	C24	6.2	2	0.07	0.14	
PD	7.5	x 18	C24	10.5	1	0.14	0.14	
K1	7.5	x 10	C24	2.1	2	0.02	0.03	
K2	7.5	x 10	C24	2.0	2	0.02	0.03	
K3	7.5	x 25	C24	3.7	1	0.07	0.07	
Tężnik dachowy: T-1					2	0.08	0.15	
T1	4	x 5	C24	3.5	6	0.01	0.04	
T2	4	x 5	C24	17.0	1	0.03	0.03	
Murtata: Mu					1	0.46	0.46	
Mu	7	x 20	C24	16.5	2	0.23	0.46	
						SUMA	8.78	
ZADASZENIE								
S1	15	x 15	C24	2.5	6	0.06	0.34	
Kr1	5	x 14	C24	2.8	30	0.02	0.59	
Kr2	5	x 14	C24	1.0	6	0.01	0.04	
Ws1	5	x 25	C24	1.5	3	0.02	0.06	
						SUMA	1.02	
P1.1	10	x 25	GL28c	6.0	1	0.15	0.15	
P1.2	10	x 25	GL28c	11.0	1	0.28	0.28	
P2	10	x 25	GL28c	6.0	2	0.15	0.30	
						SUMA	0.73	
RAZEM							10.53	
Długości elementów podano w zaokrągleniu do pełnych 10cm								
W zestawieniu nie ujęto elementów łat i kontrłat, i elementów nie będących elementami konstrukcyjnymi.								

RZUT DACHU

skala 1:50

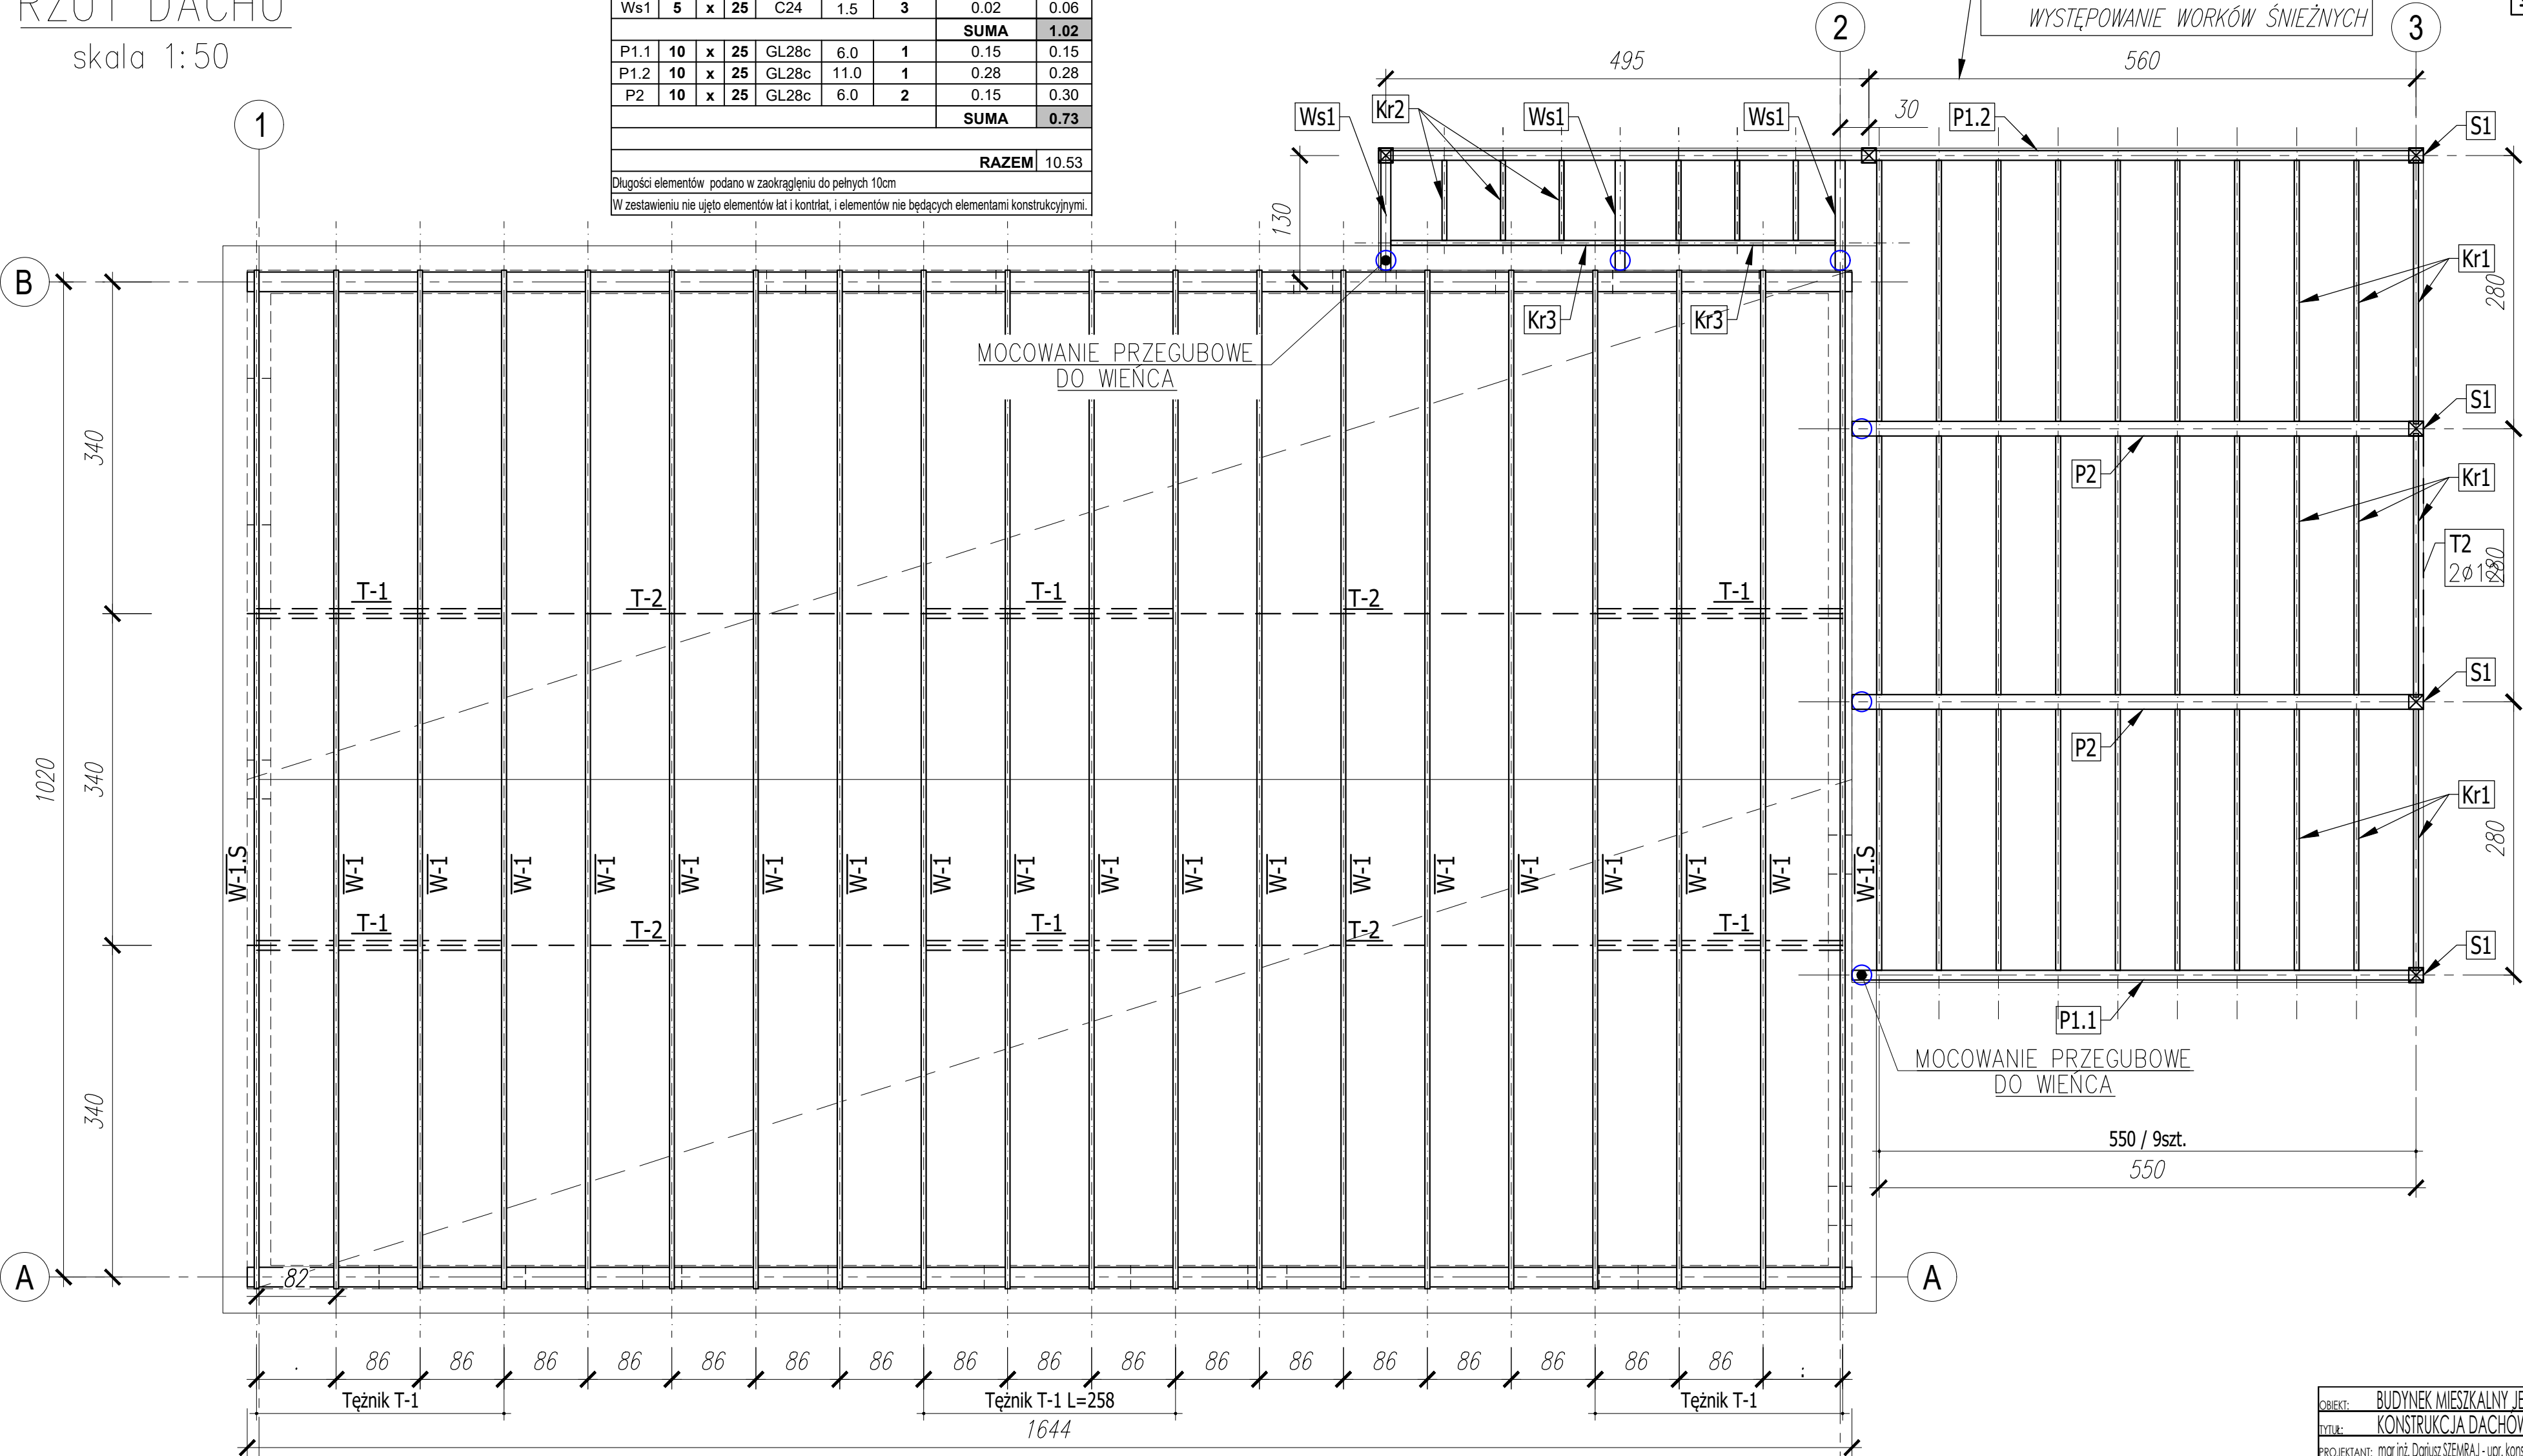

BETON: C20/25 Fundamenty: XC2
STAL: B500B (izolowane) Nadziemne: XC1
DREWNO: C24, GL28c