


nazwa obiektu: budynek mieszkalny jednorodzinny		PAB.01
rzut fundamentu		
projektant: Artur Bagiński MPOIA/030/2006		data sporządzenia rys. wrzesień 2025

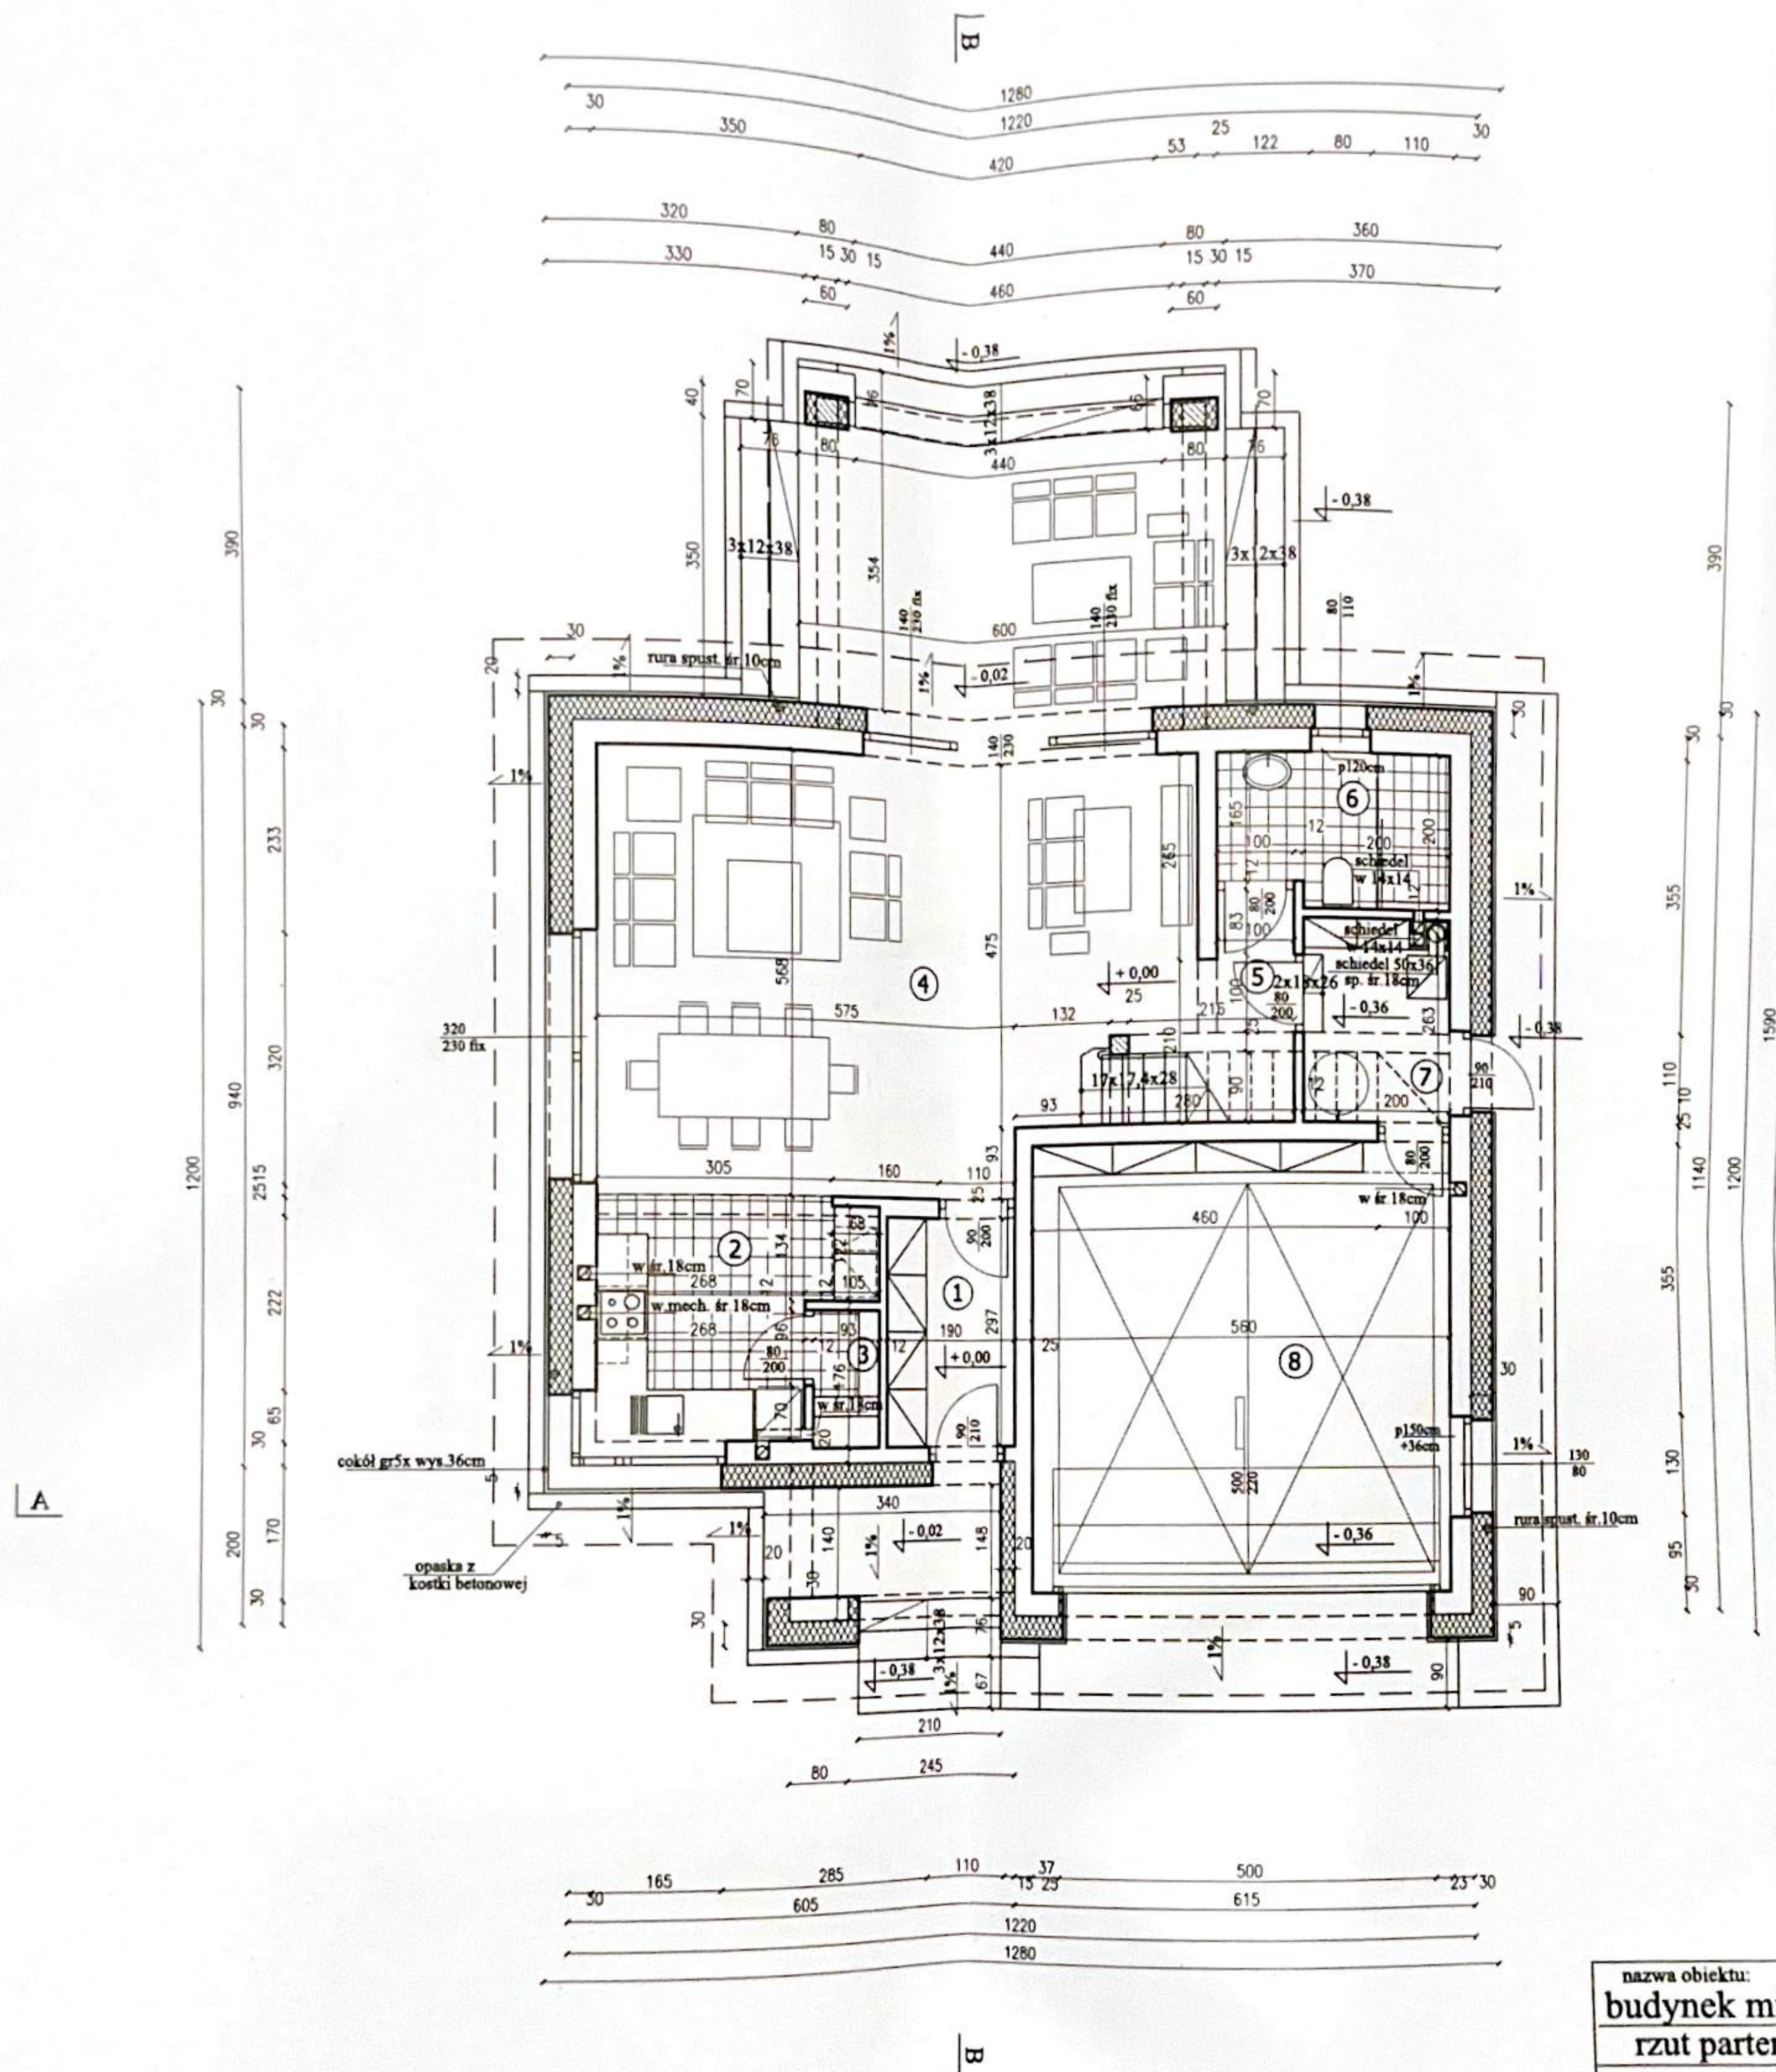



Parter pow. użytkowa

1	wiatrołap	gresy	5,3m ²
2	kuchnia	gresy	9,4m ²
3	spłaznia	gresy	1,5m ²
4	p.dzienny	parkiet	42,0m ²
5	komunikacja	parkiet	2,2m ²
6	łazienka	gresy	5,5m ²
7	p.gospodarcze	gresy	4,6m ²
8	garaż	gresy	32,0m ²


pow. użytkowa 102,5m²

nazwa obiektu:		PAB.02
budynek mieszkalny jednorodzinny		
rzut parteru		skala 1:100
projektant:		data sporządzenia rys. wrzesień 2025
Artur Bagiński MPOIA/030/2006		
podpis:		

A

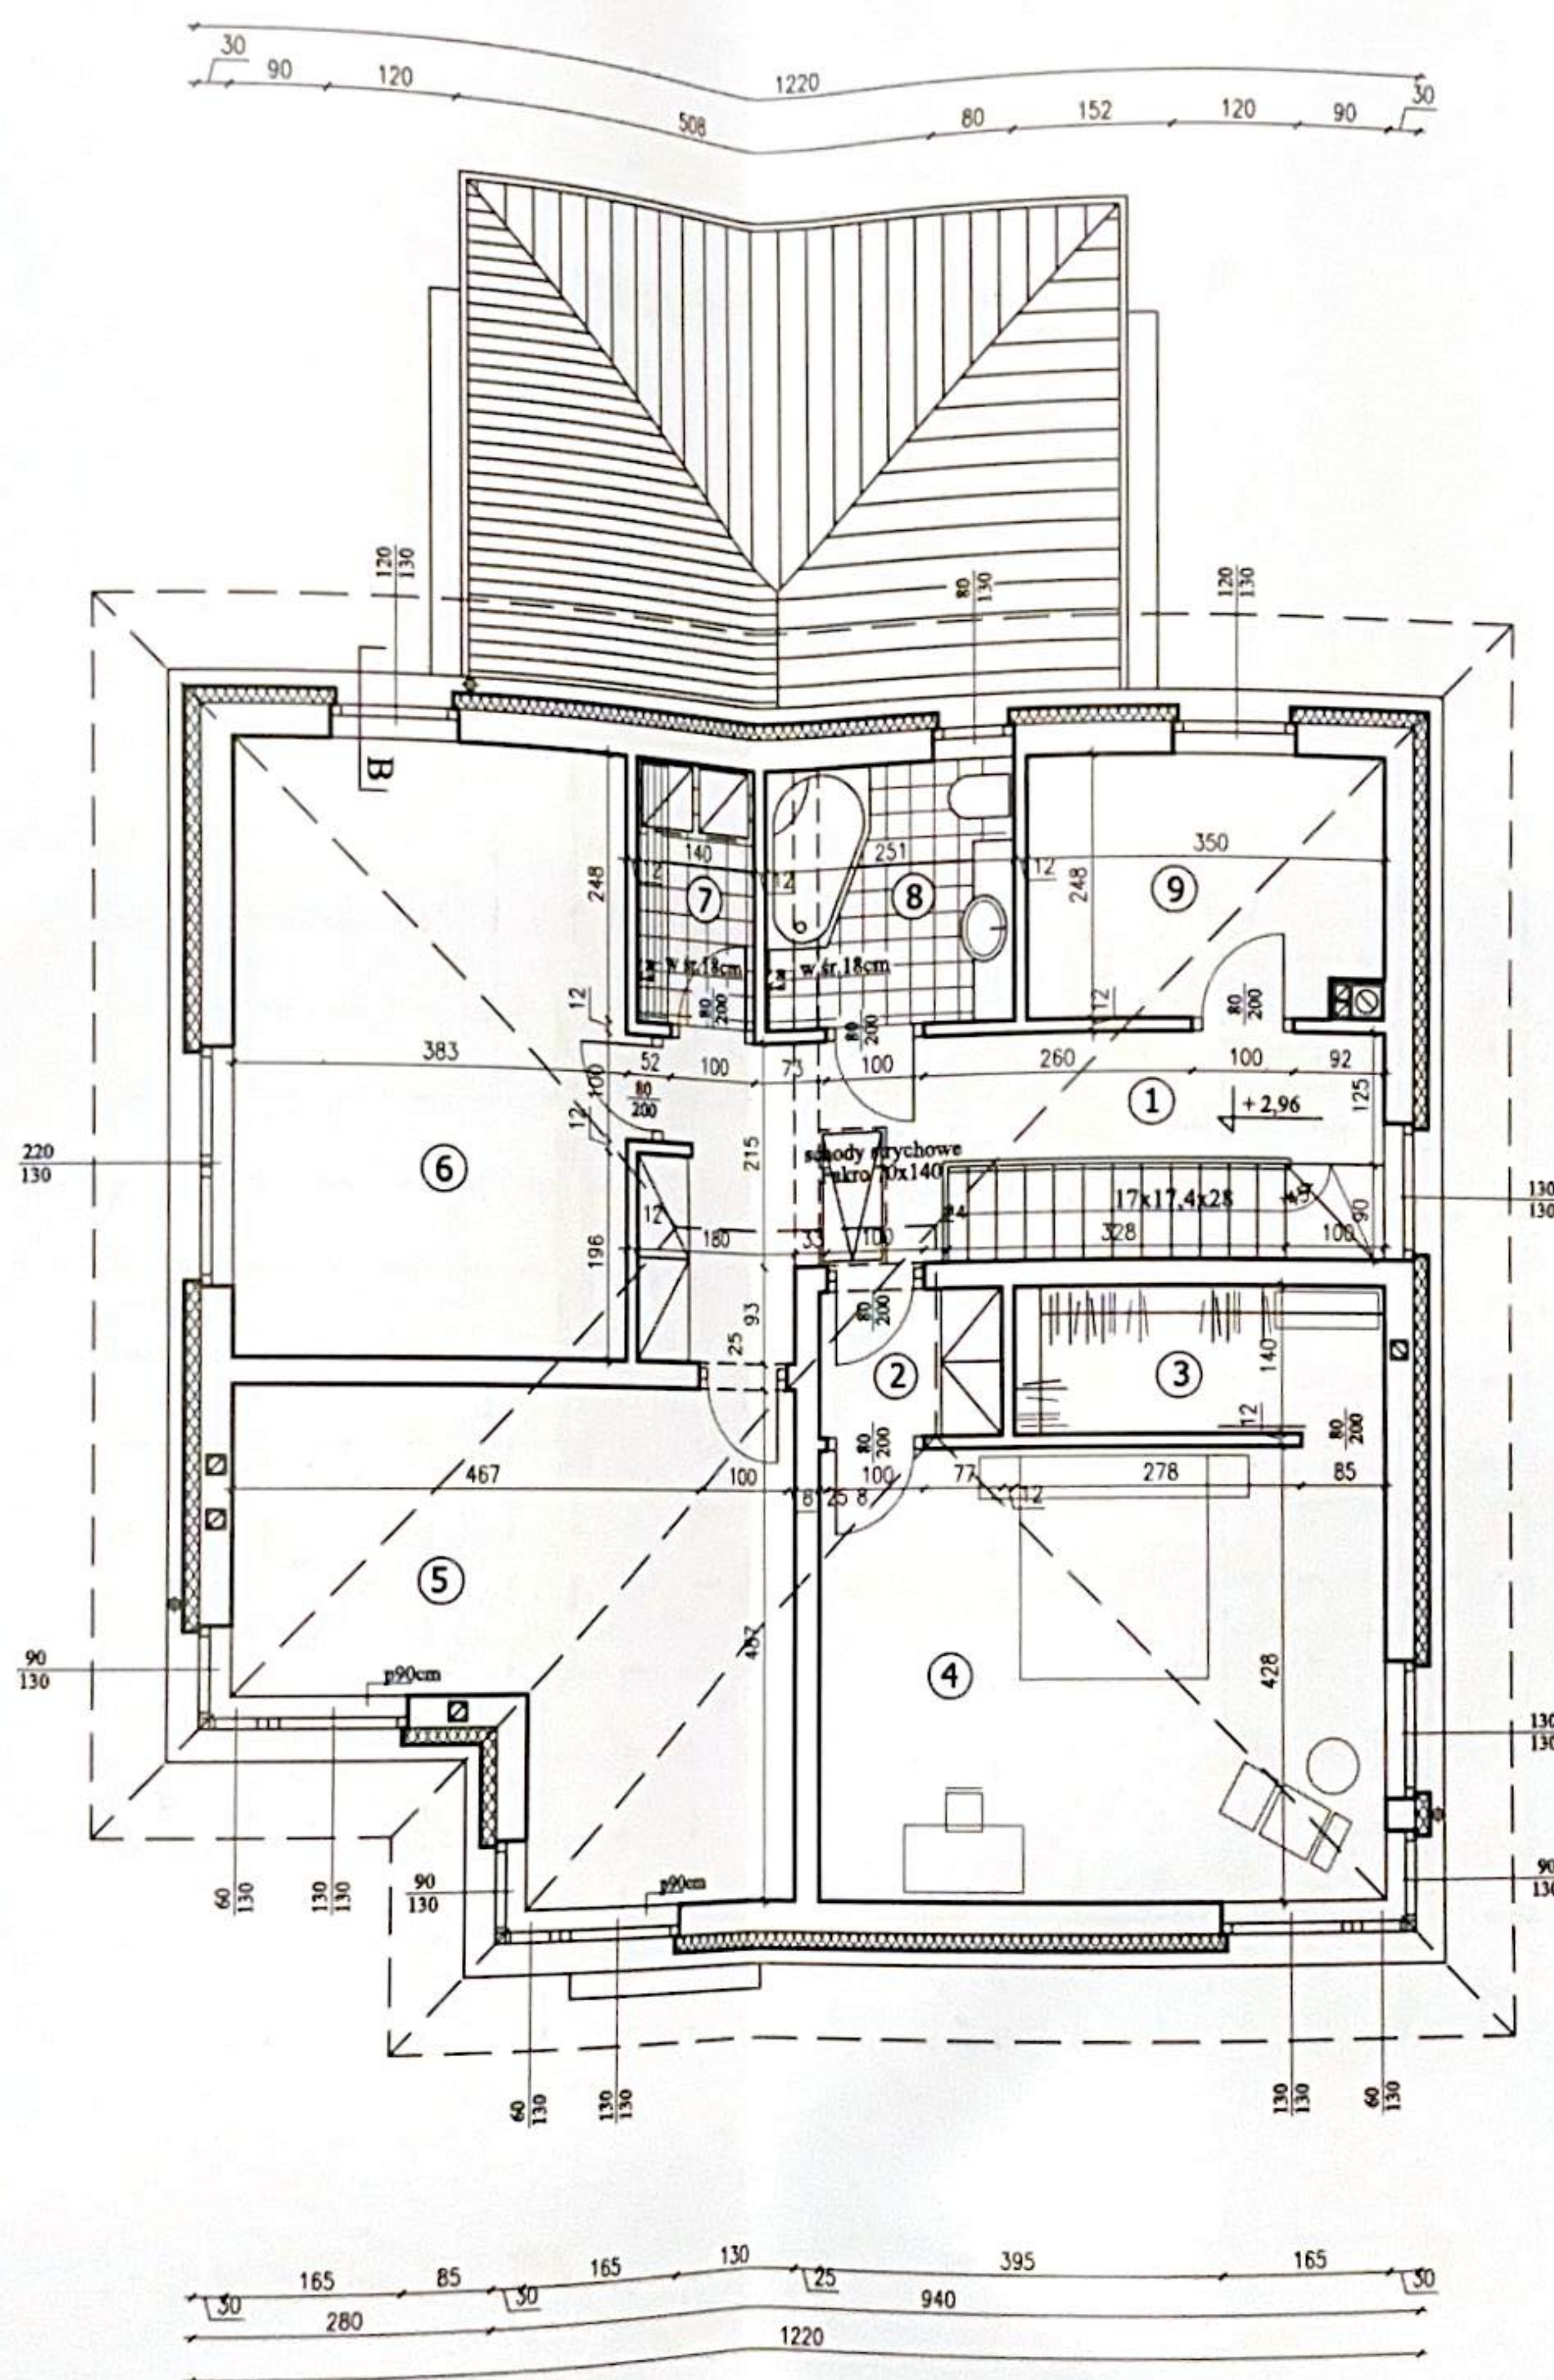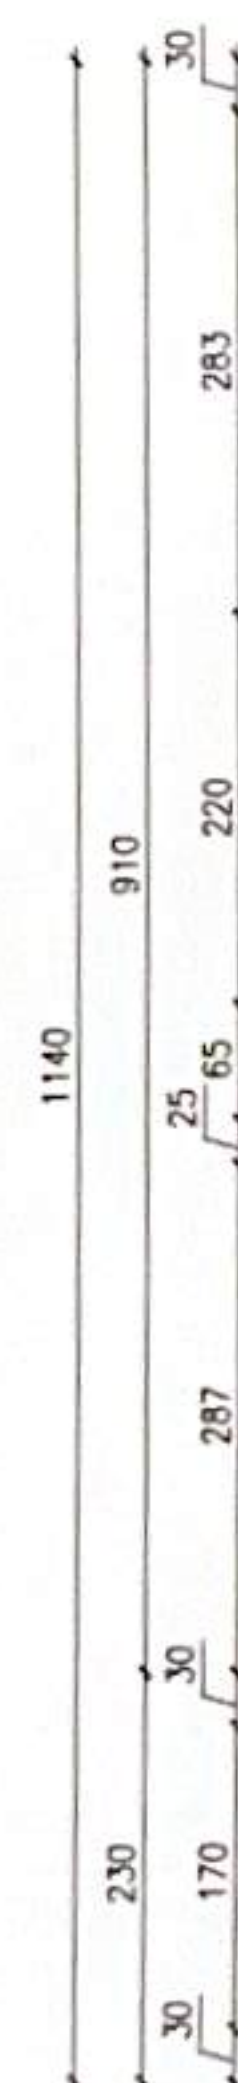

B

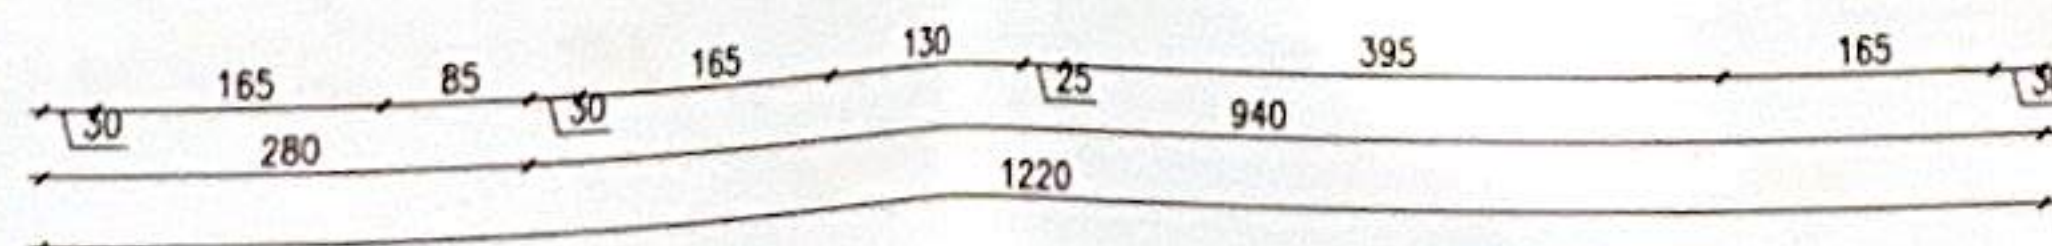


1 Piętro pow. użytkowa


1	komunikacja	parkiet	12,9m ²
2	przedpokój	parkiet	2,4m ²
3	garderoba	parkiet	4,8m ²
4	pokój	parkiet	23,7m ²
5	pokój	parkiet	22,0m ²
6	pokój	parkiet	21,7m ²
7	p.gosp./pralnia	gresy	3,1m ²
8	łazienka	gresy	6,0m ²
9	pokój	parkiet	8,2m ²

pow. użytkowa 104,8m²


nazwa obiektu: budynek mieszkalny jednorodzinny		PAB.03
rzut 1 piętra		
skala 1:100		
projektant: Artur Bagiński MPOIA/030/2006		data sporządzenia rys. wrzesień 2025

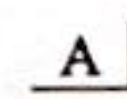


nazwa obiektu: budynek mieszkalny jednorodzinny		PAB.04
rzut więźby dachowej skala 1:100		
projektant: Artur Bagiński MPOIA/030/2006	podpis:	data sporządzenia rys. wrzesień 2025

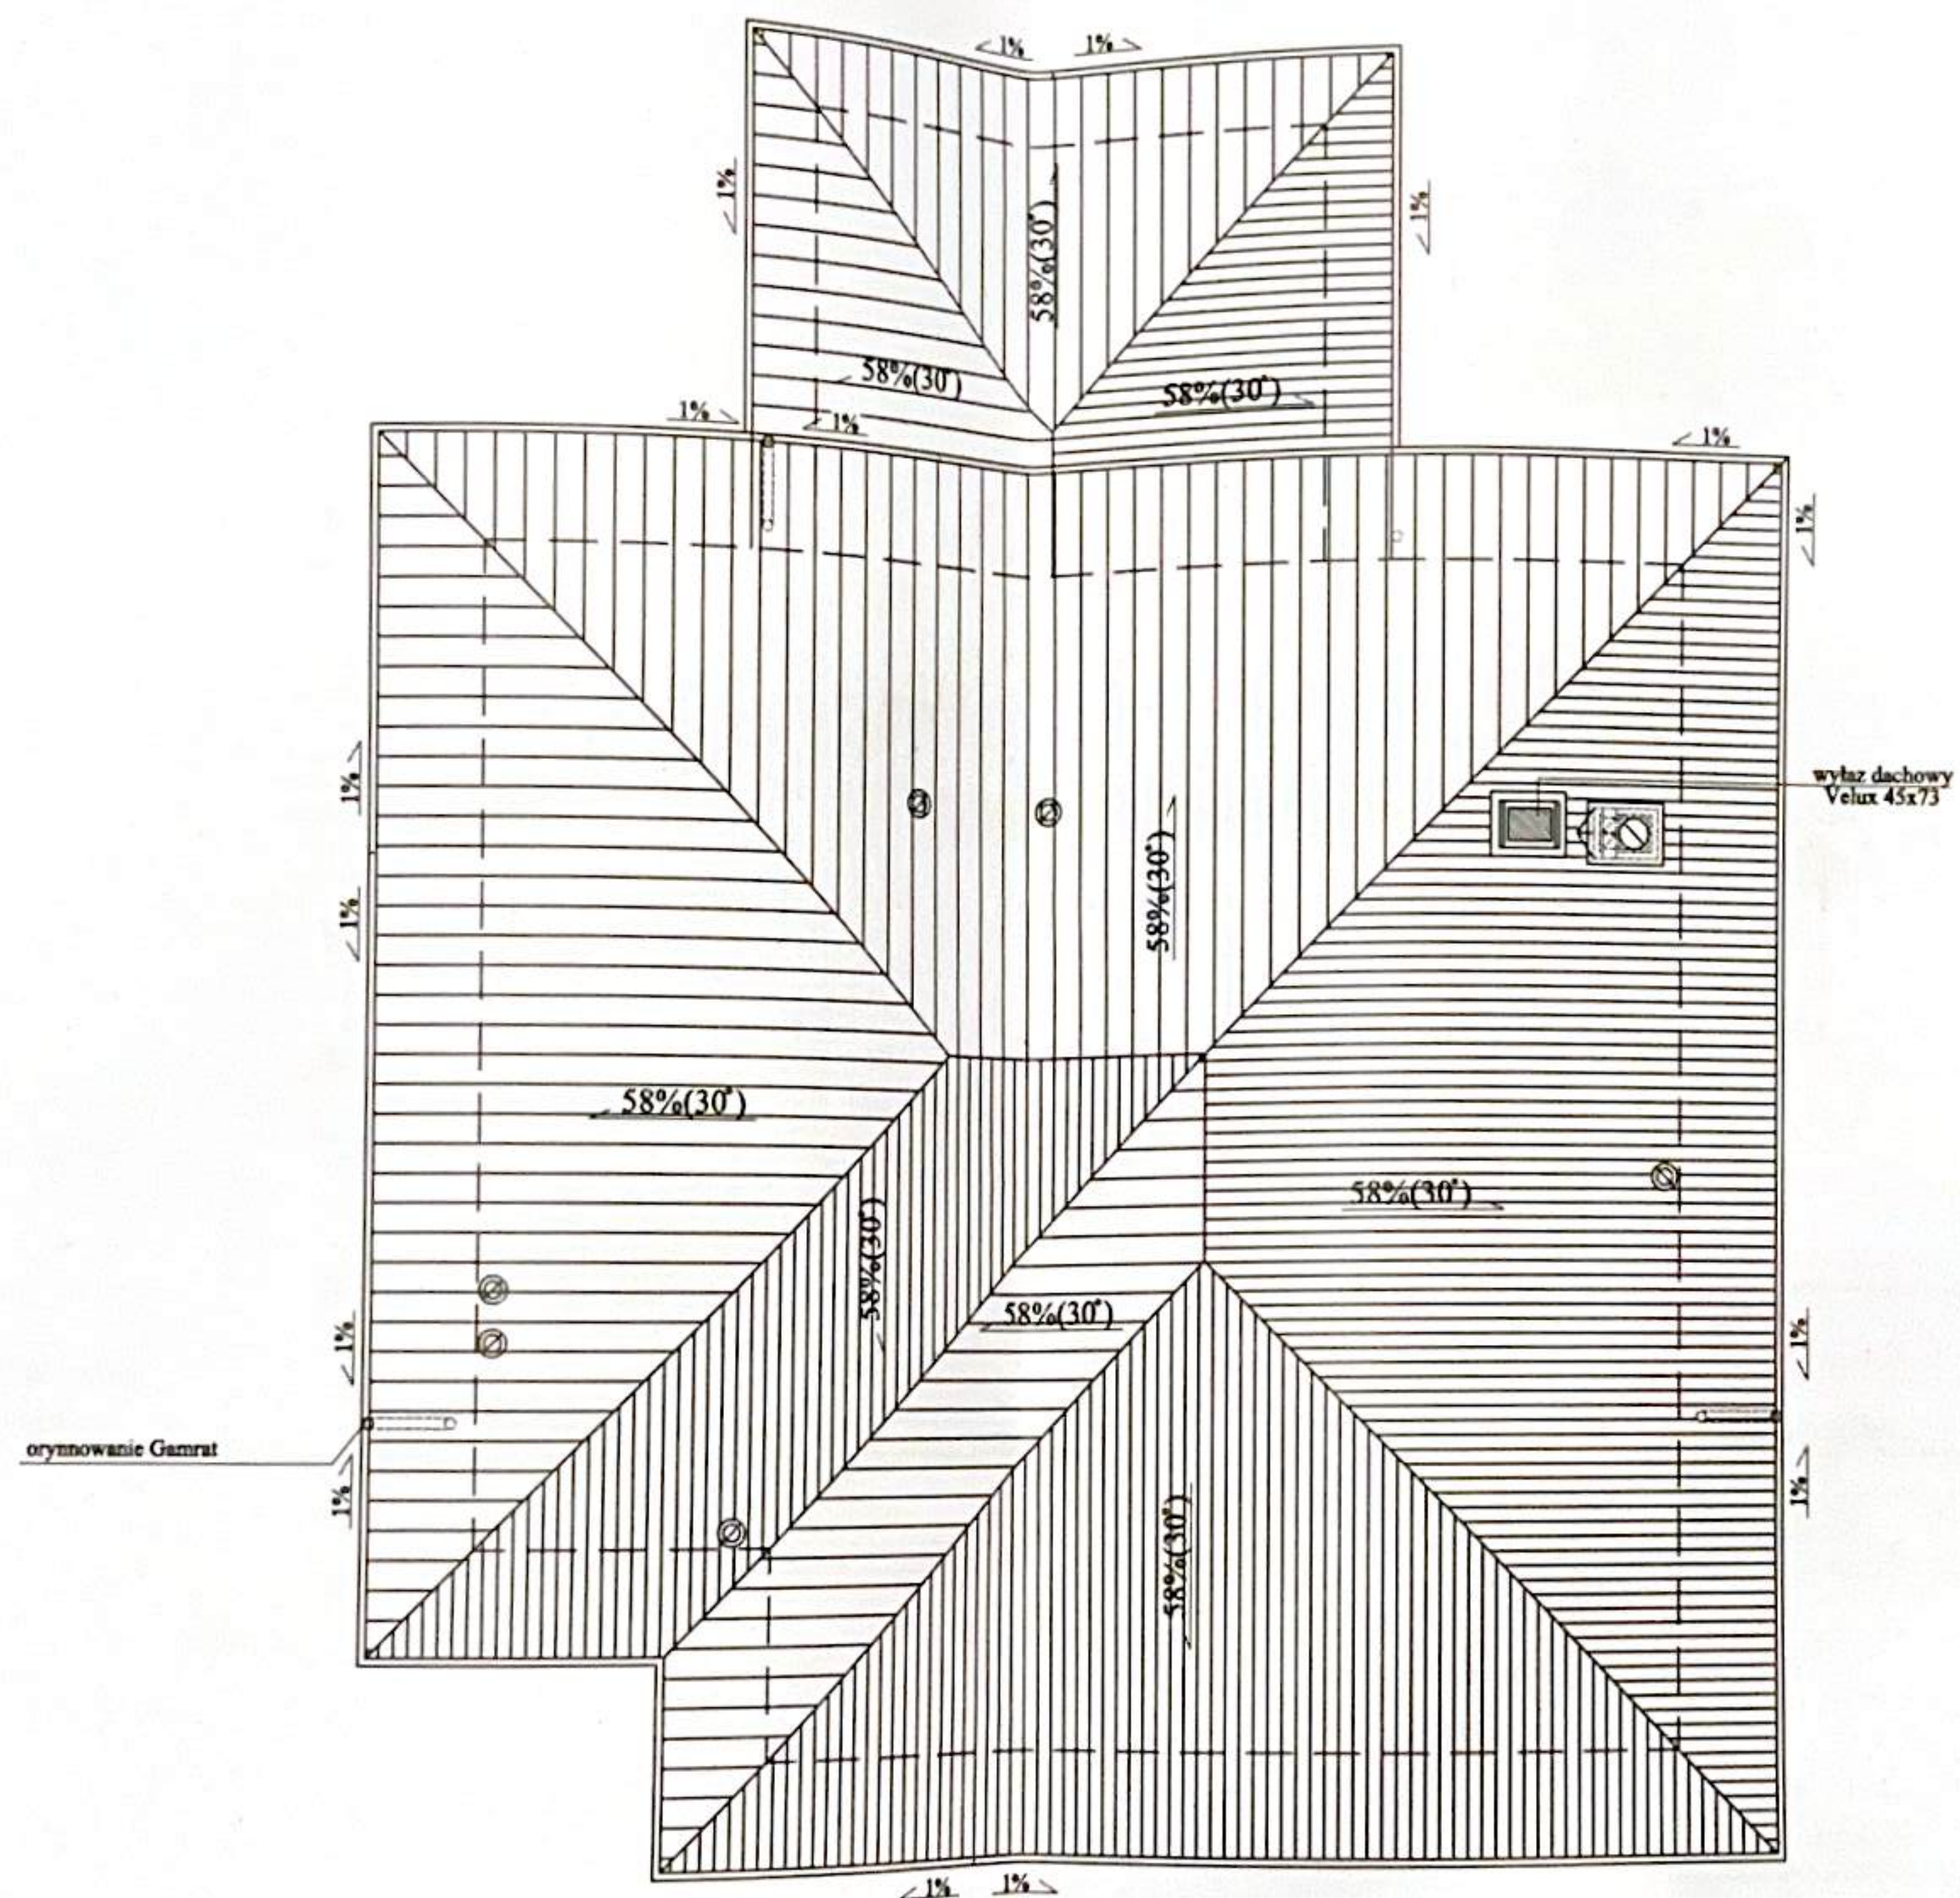


nazwa obiektu:	PAB.05
budynek mieszkalny jednorodzinny	
rzut połaci dachowej	skala 1:100
projektant:	data sporządzenia rys.
Artur Bagiński MPOIA/030/2006	wrzesień 2025

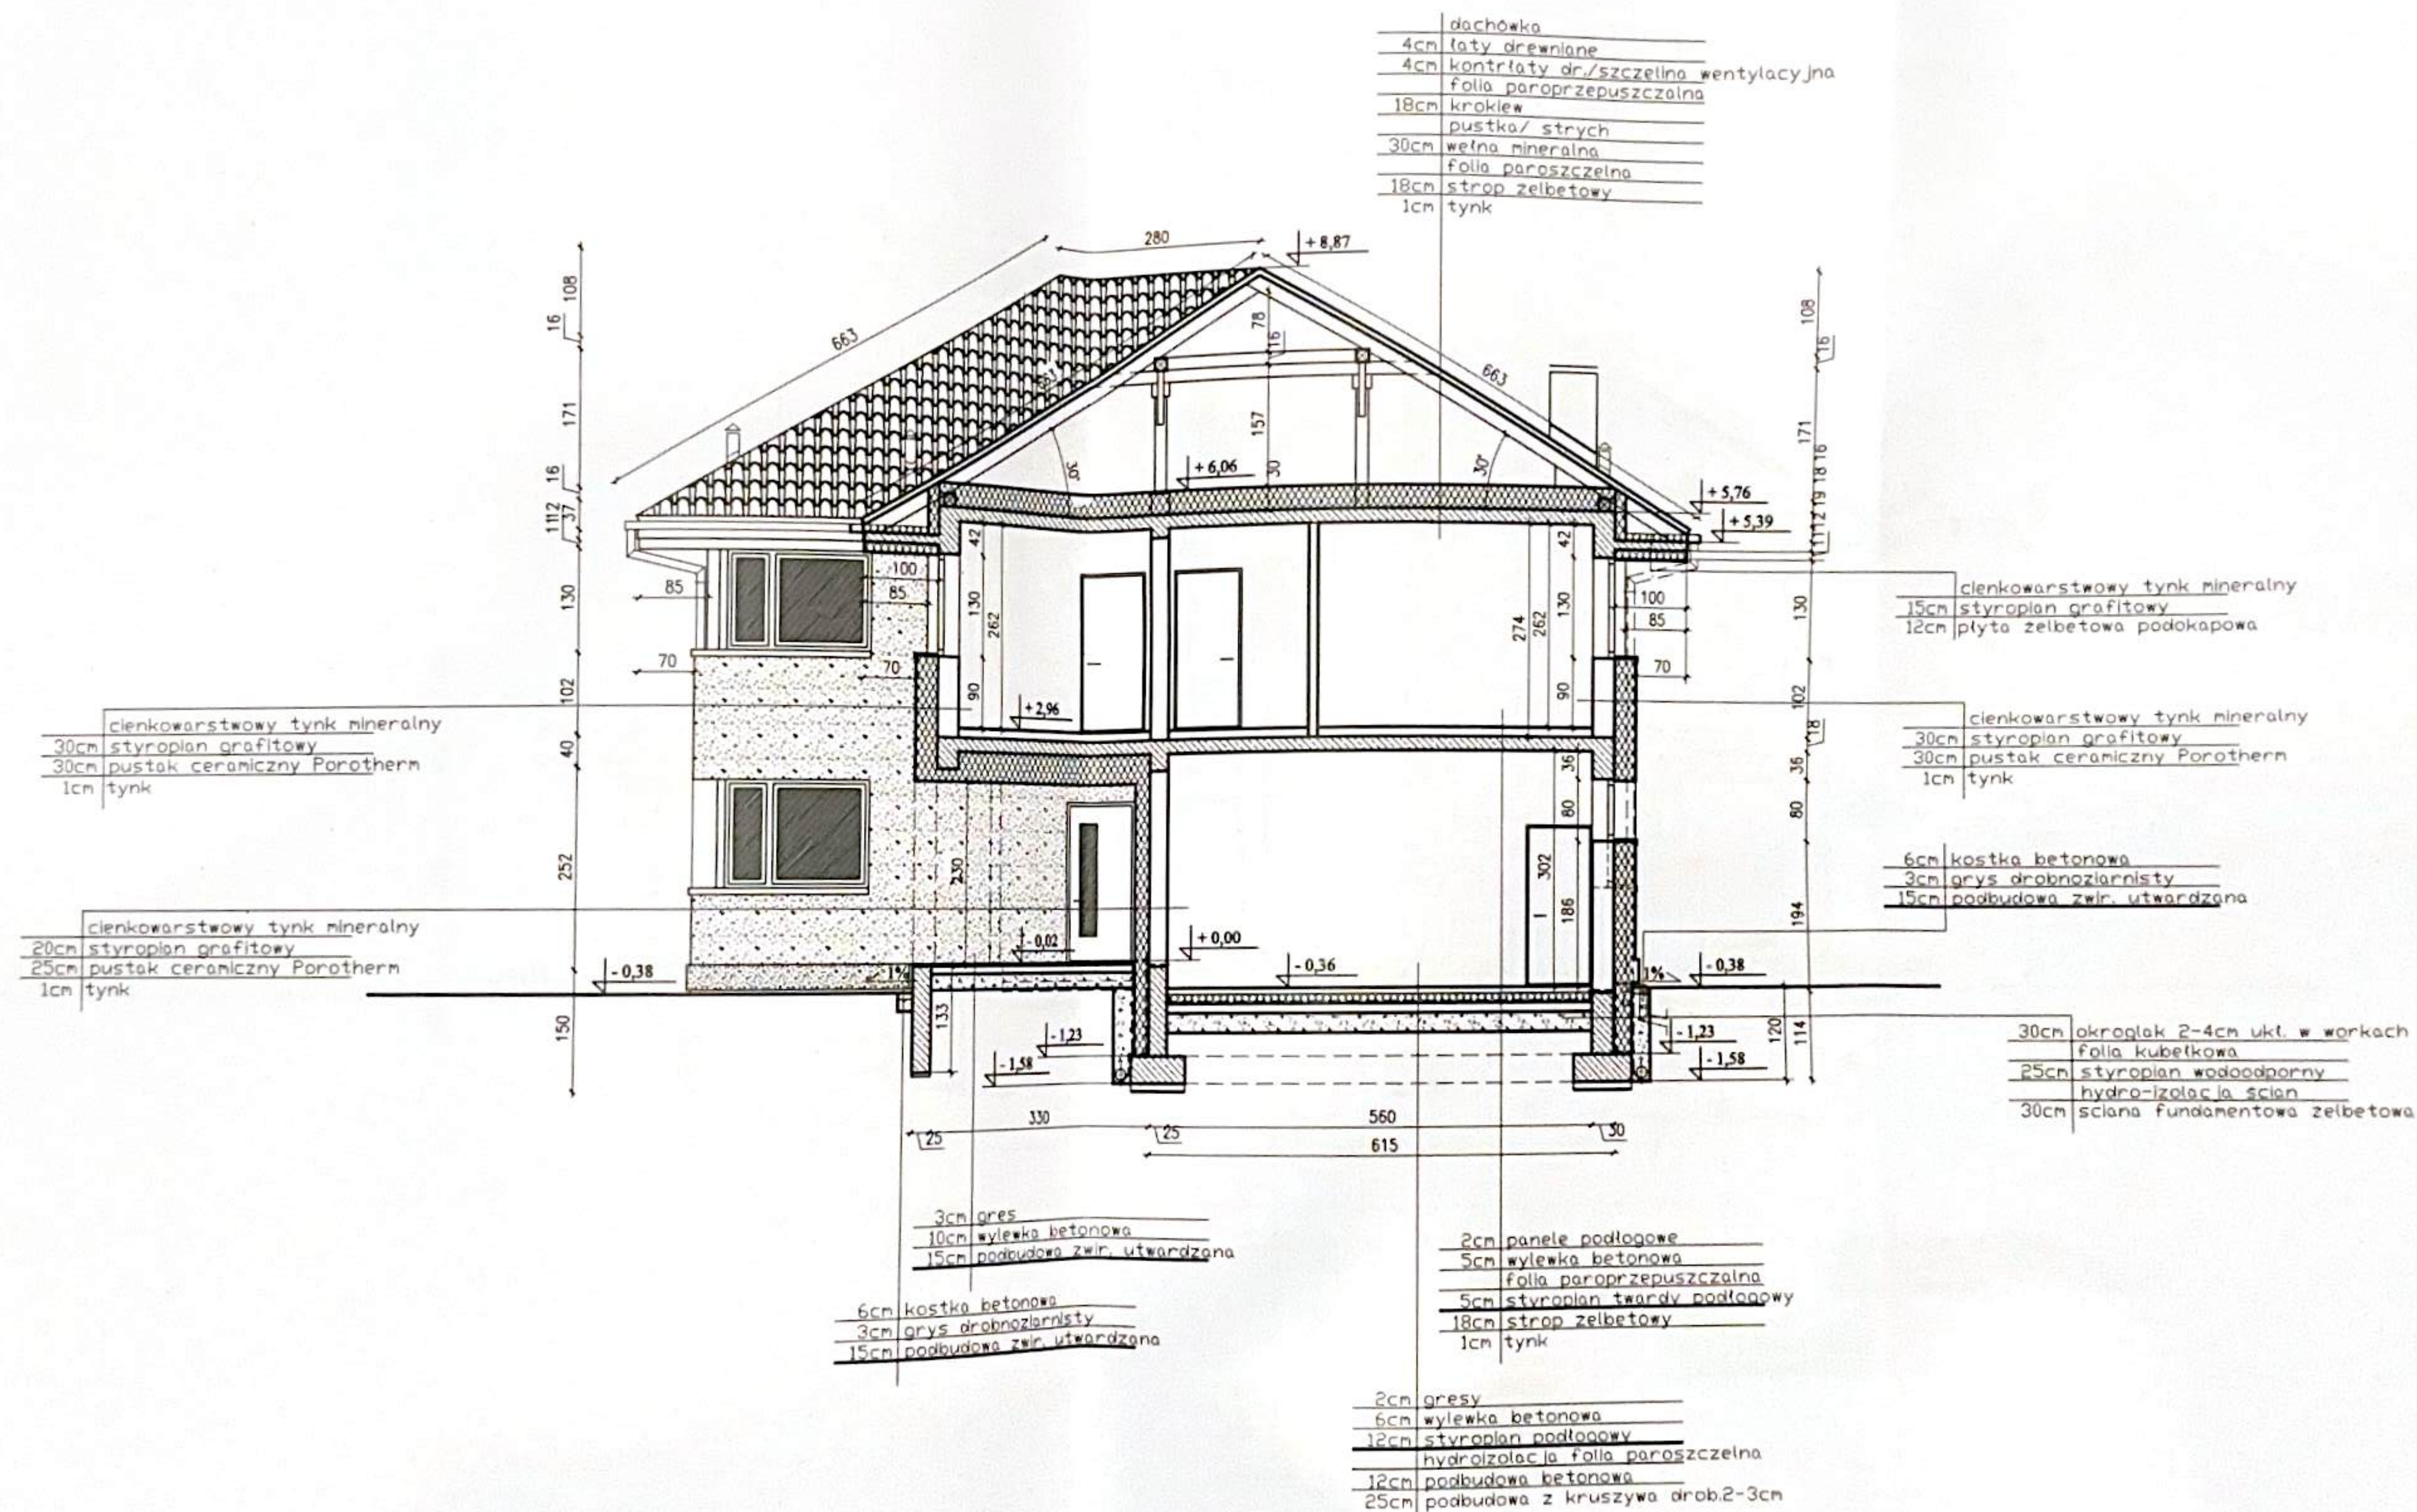


nazwa obiektu: budynek mieszkalny jednorodzinny		PAB.06
przekrój A-A skala 1:100		
projektant: Artur Bagiński MPOIA/030/2006		data sporządzenia rys. wrzesień 2025

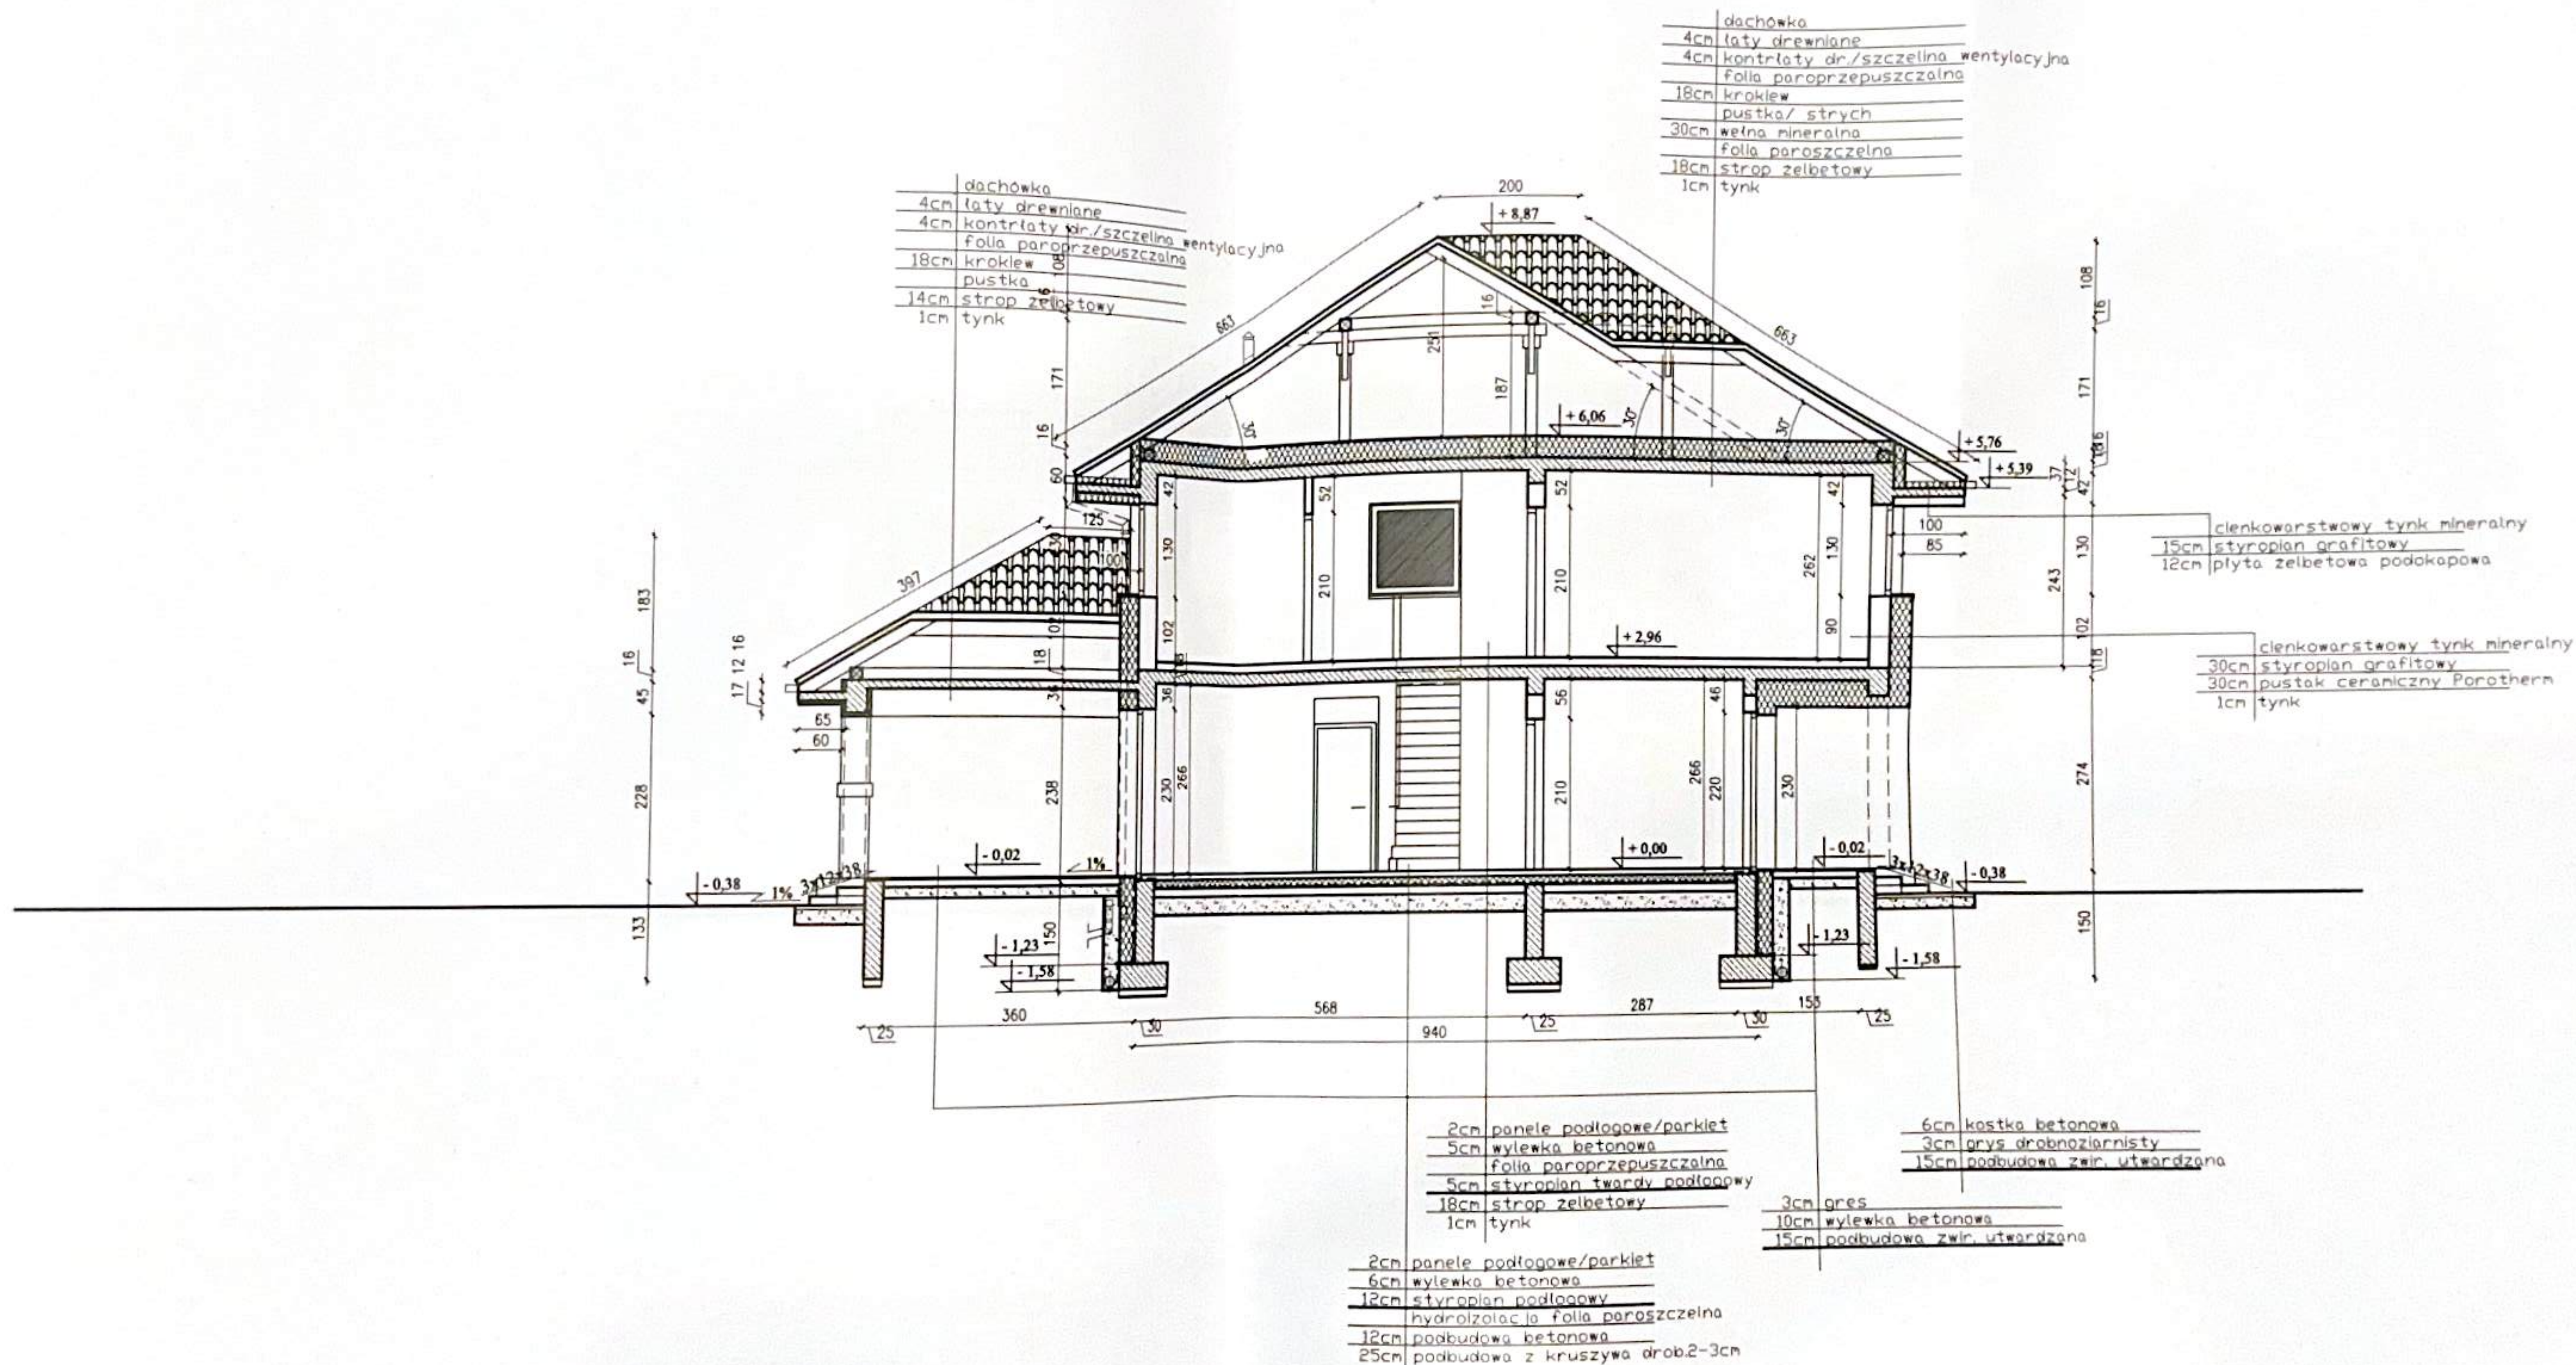


nazwa obiektu:		PAB.07
budynek mieszkalny jednorodzinny		
przekrój B-B		skala 1:100
projektant:		data sporządzenia rys. wrzesień 2025
Artur Bagiński MPOIA/030/2006		
podpis:		

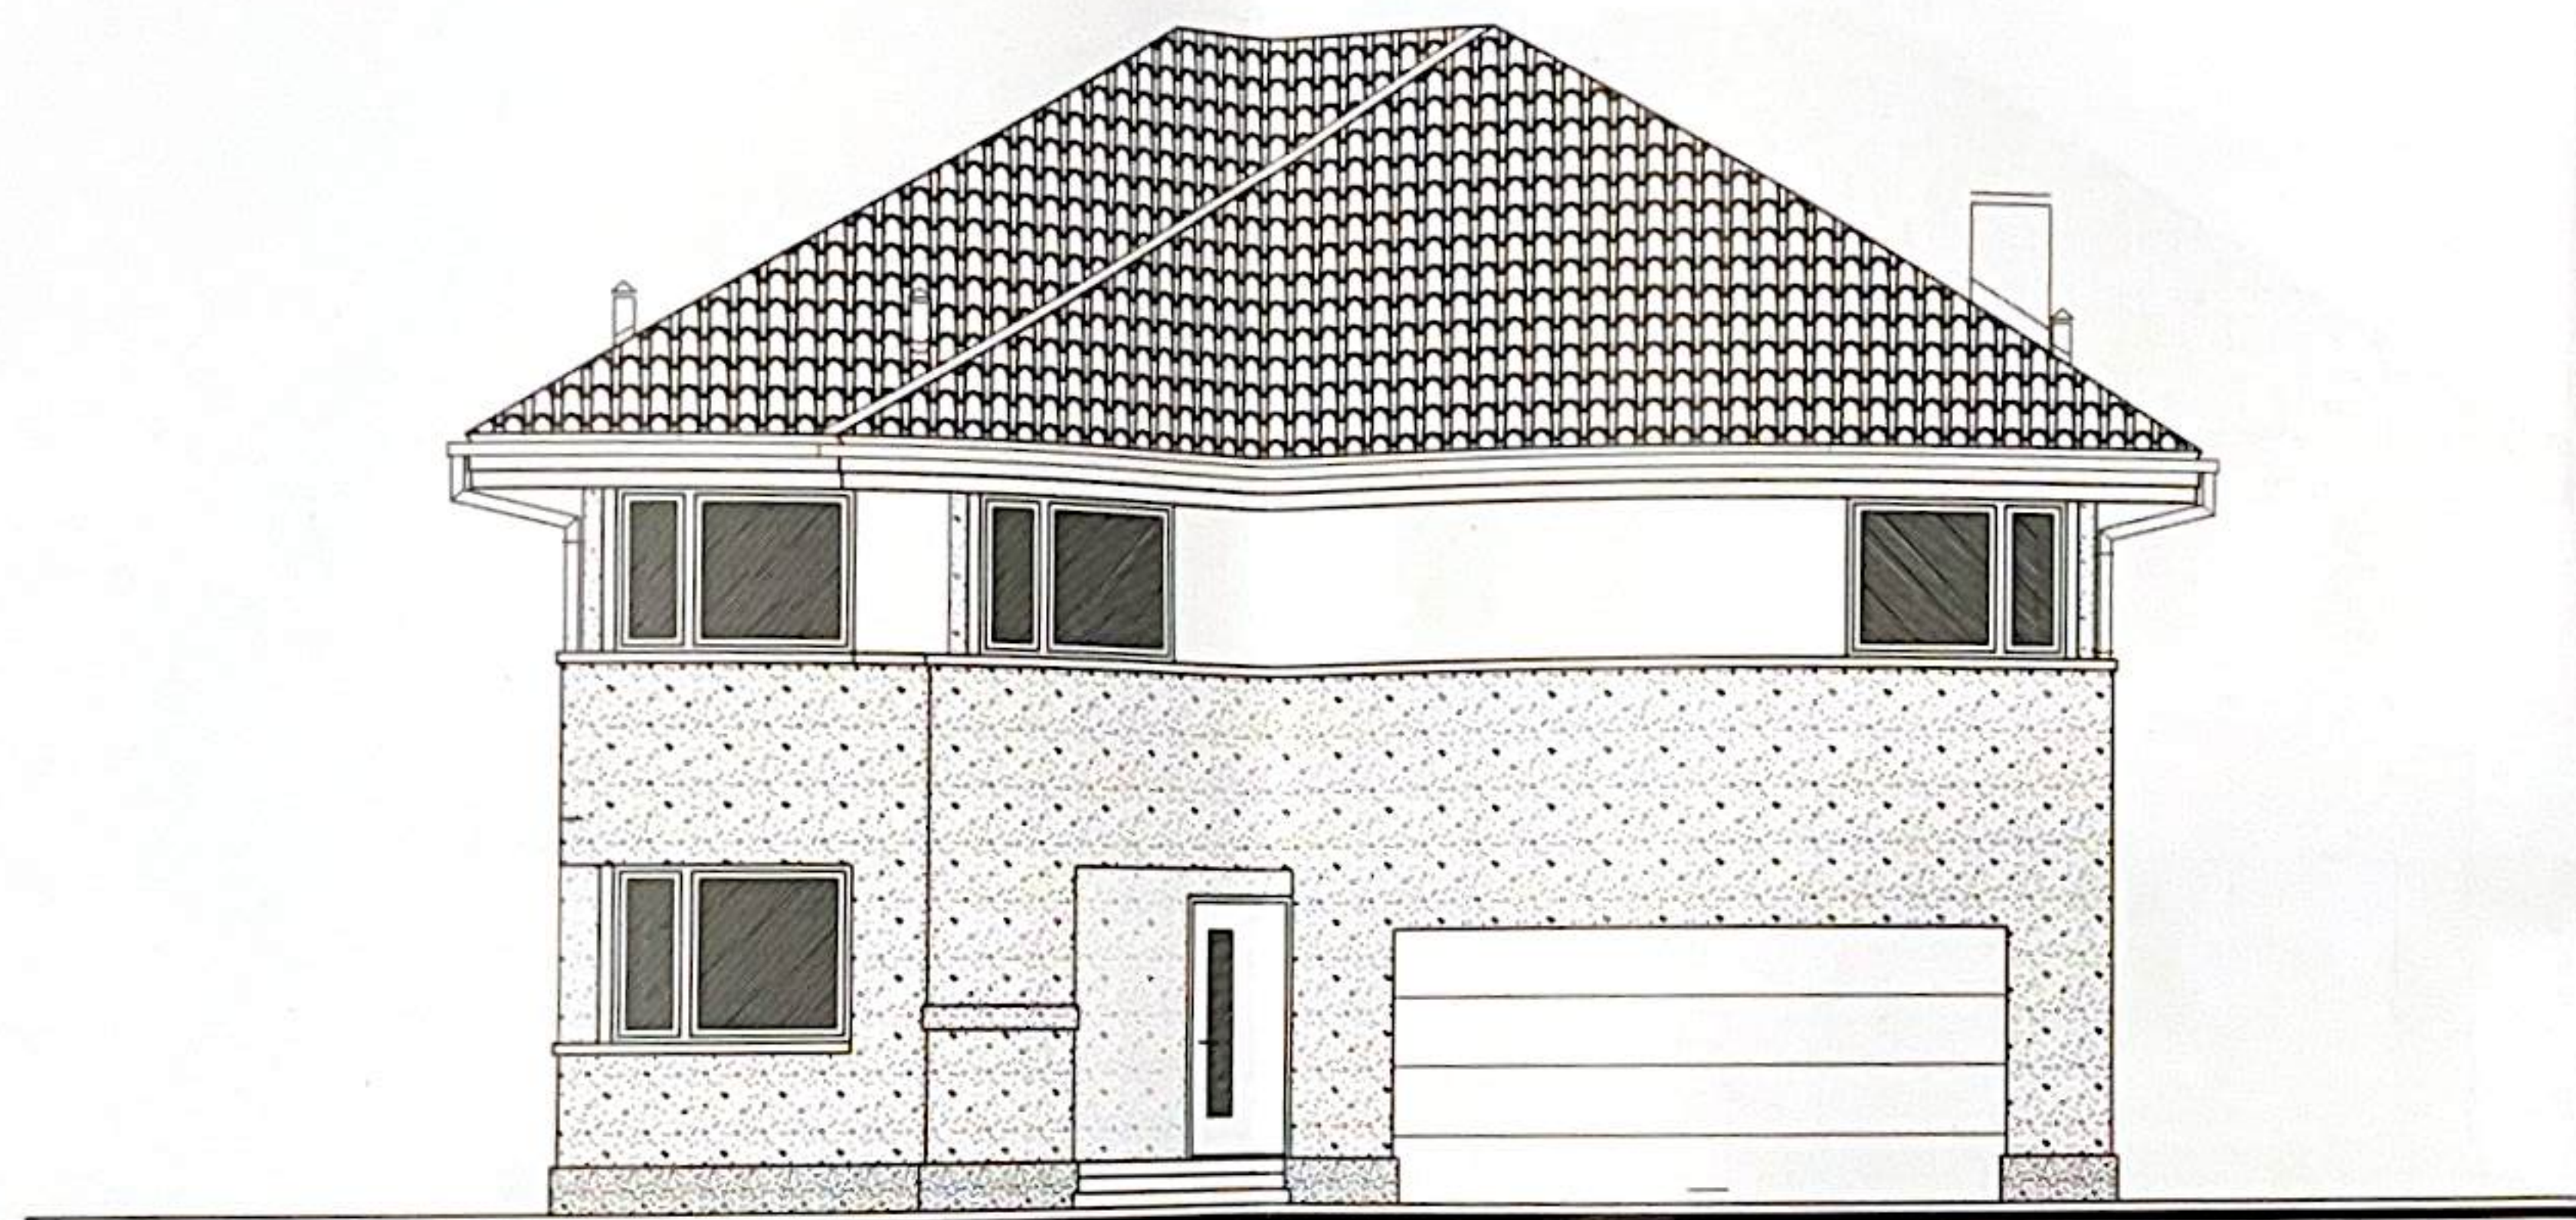


nazwa obiektu: budynek mieszkalny jednorodzinny		PAB.08
rzut wschodnia -wejściowa	skala 1:100	
projektant: Artur Bagiński MPOIA/030/2006	podpis: wrzesień 2025	data sporządzenia rys.

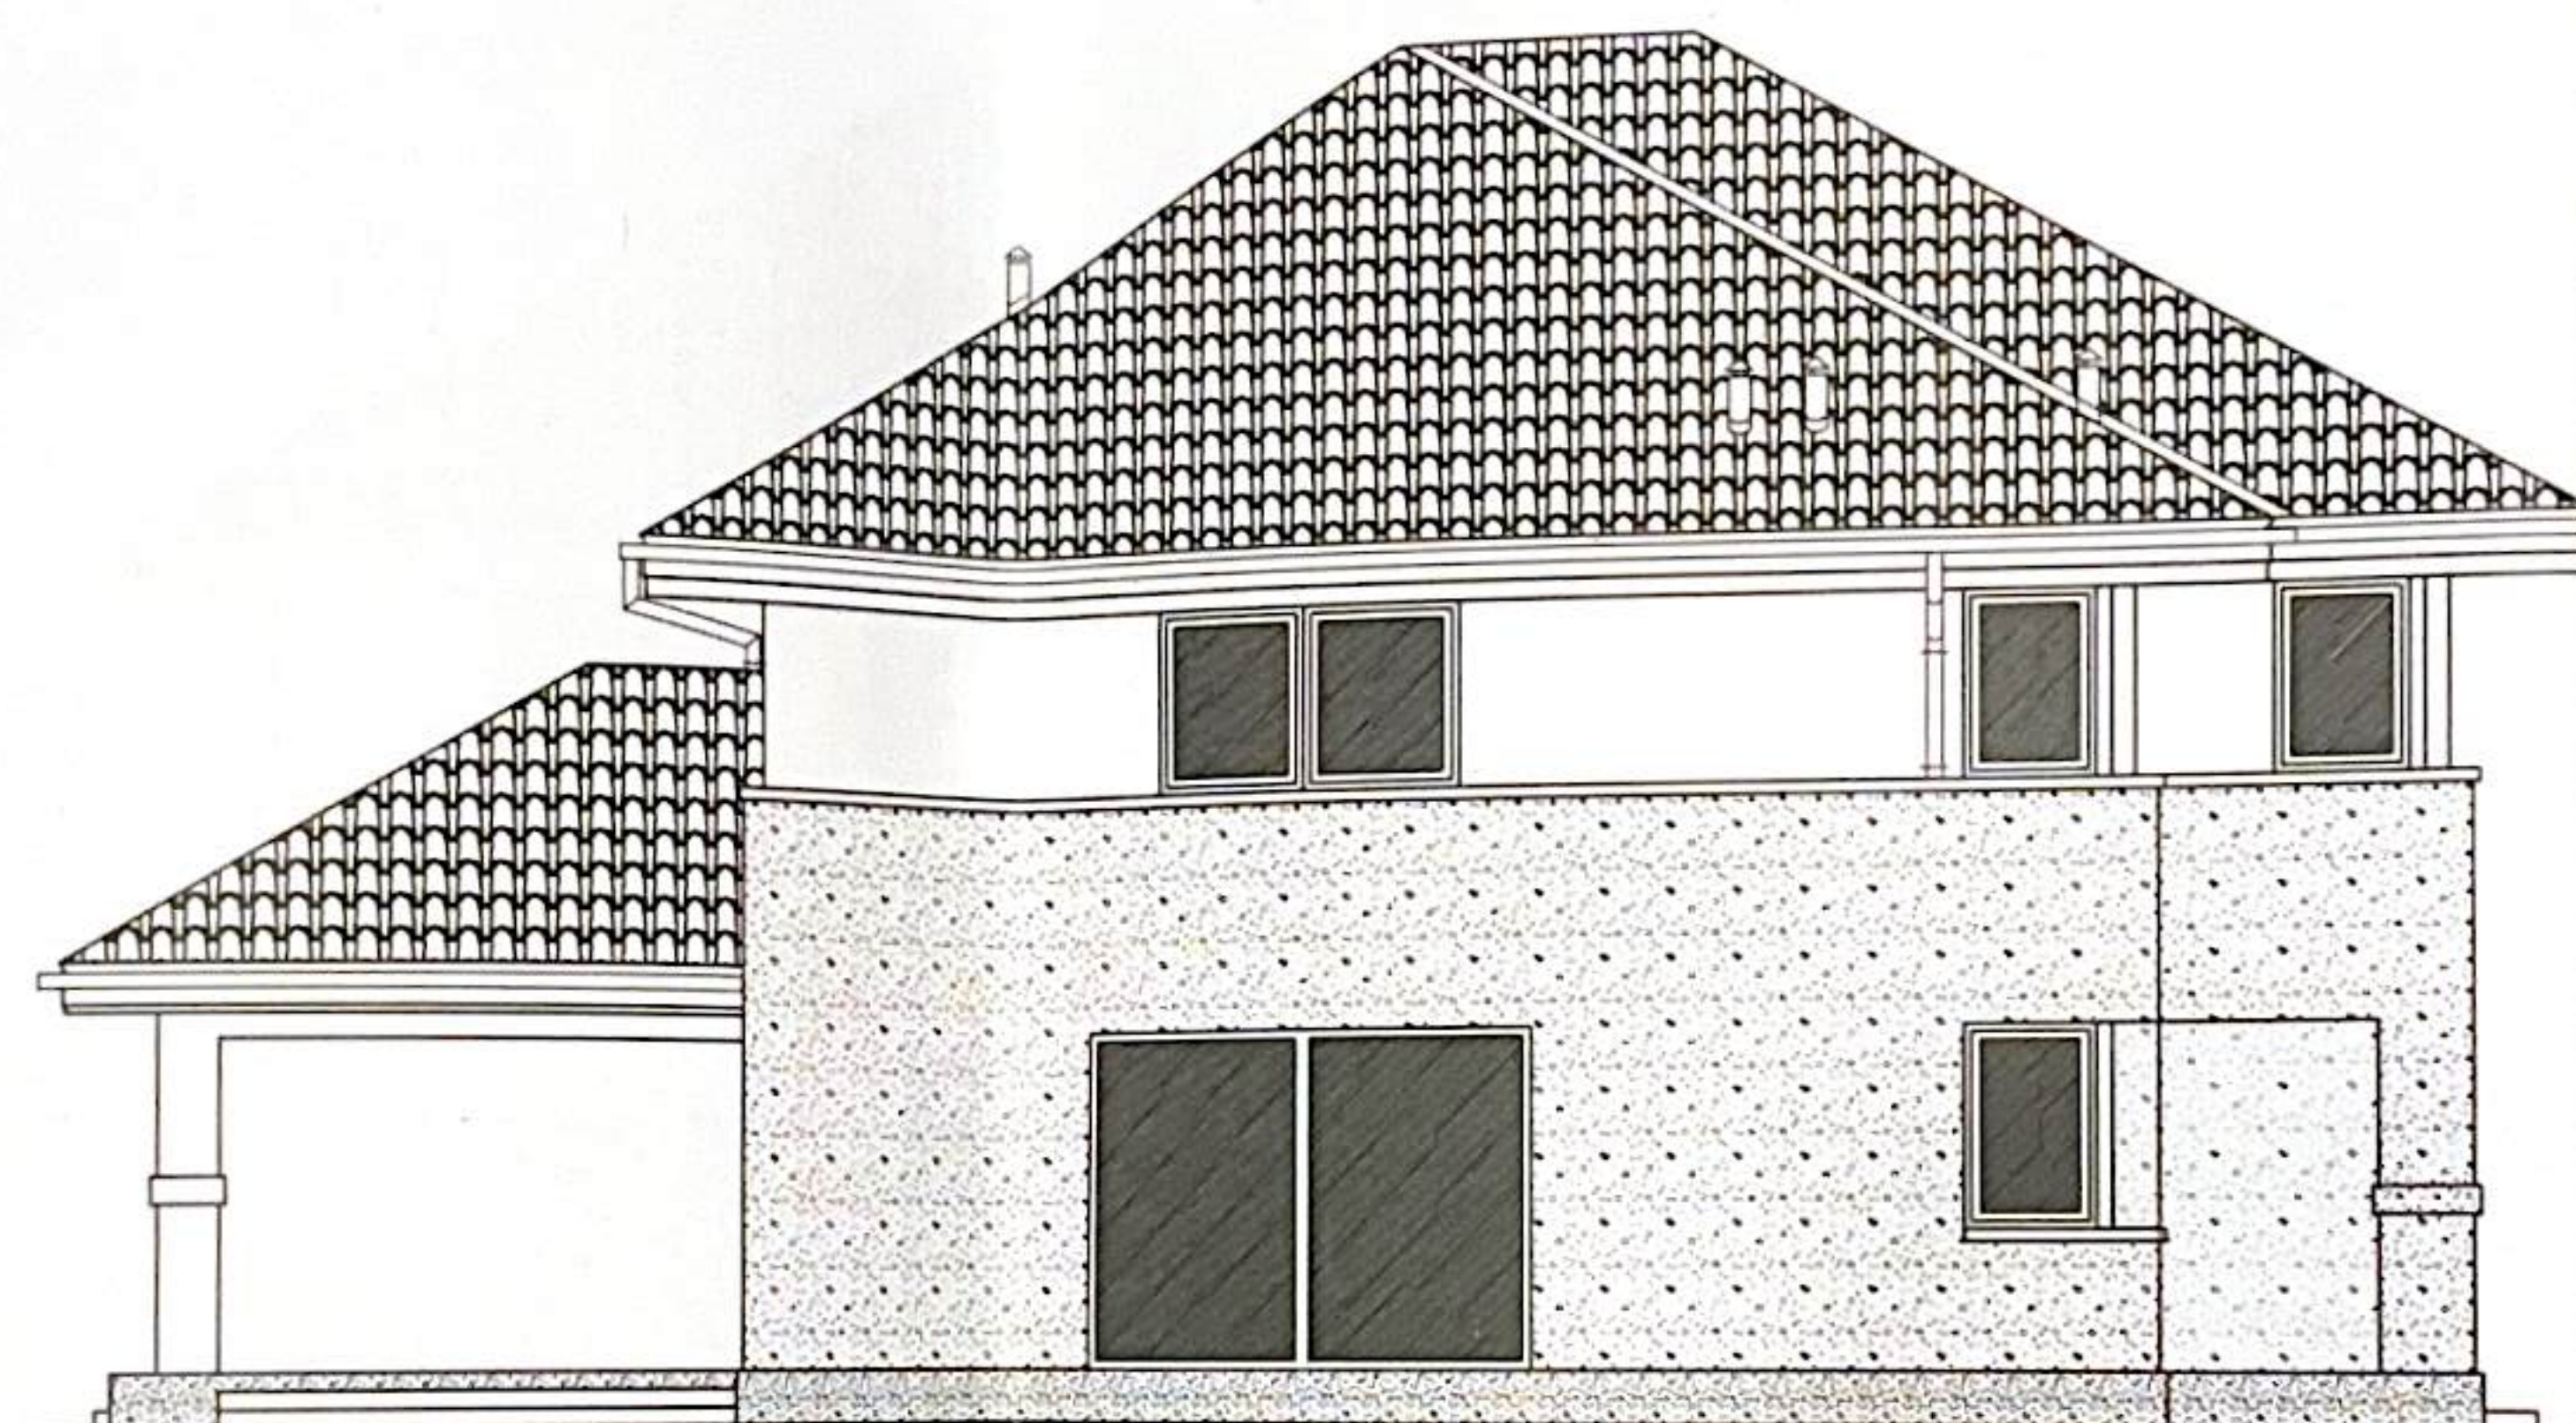

nazwa obiektu: budynek mieszkalny jednorodzinny		PAB.09
rzut południowa		
skala 1:100		data sporządzenia rys.
projektant: Artur Bagiński MPOLA/030/2006		wrzesień 2025

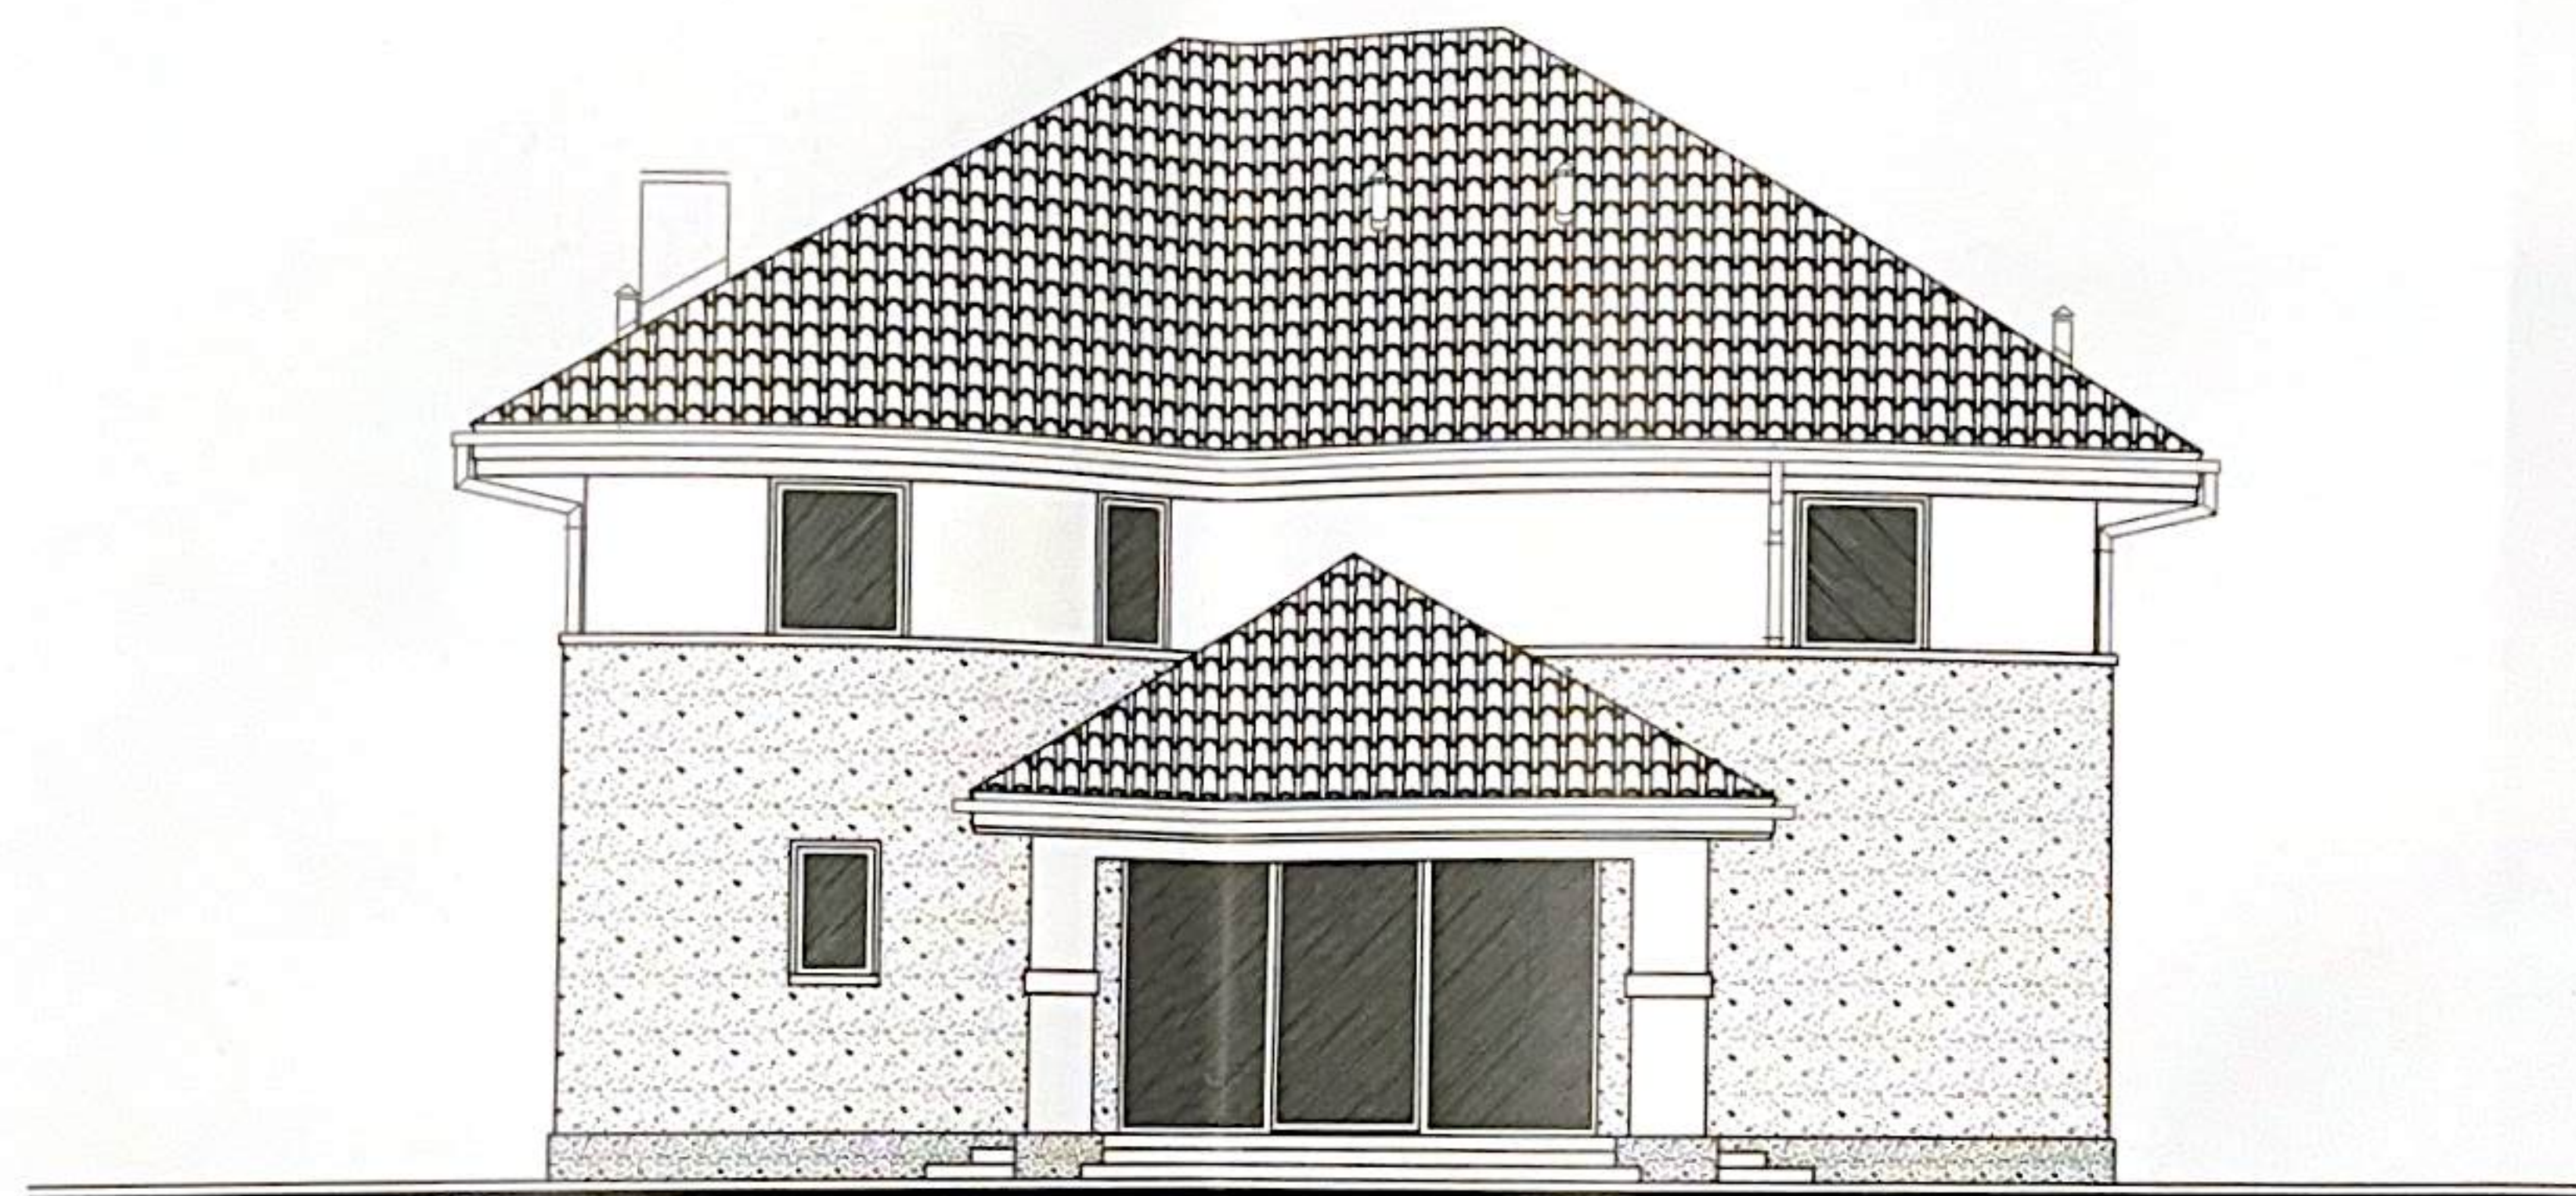

nazwa obiektu: budynek mieszkalny jednorodzinny		PAB.10
rzut zachodnia skala 1:100		
projektant: Artur Bagiński MPOIA/030/2006		data sporządzenia rys. wrzesień 2025

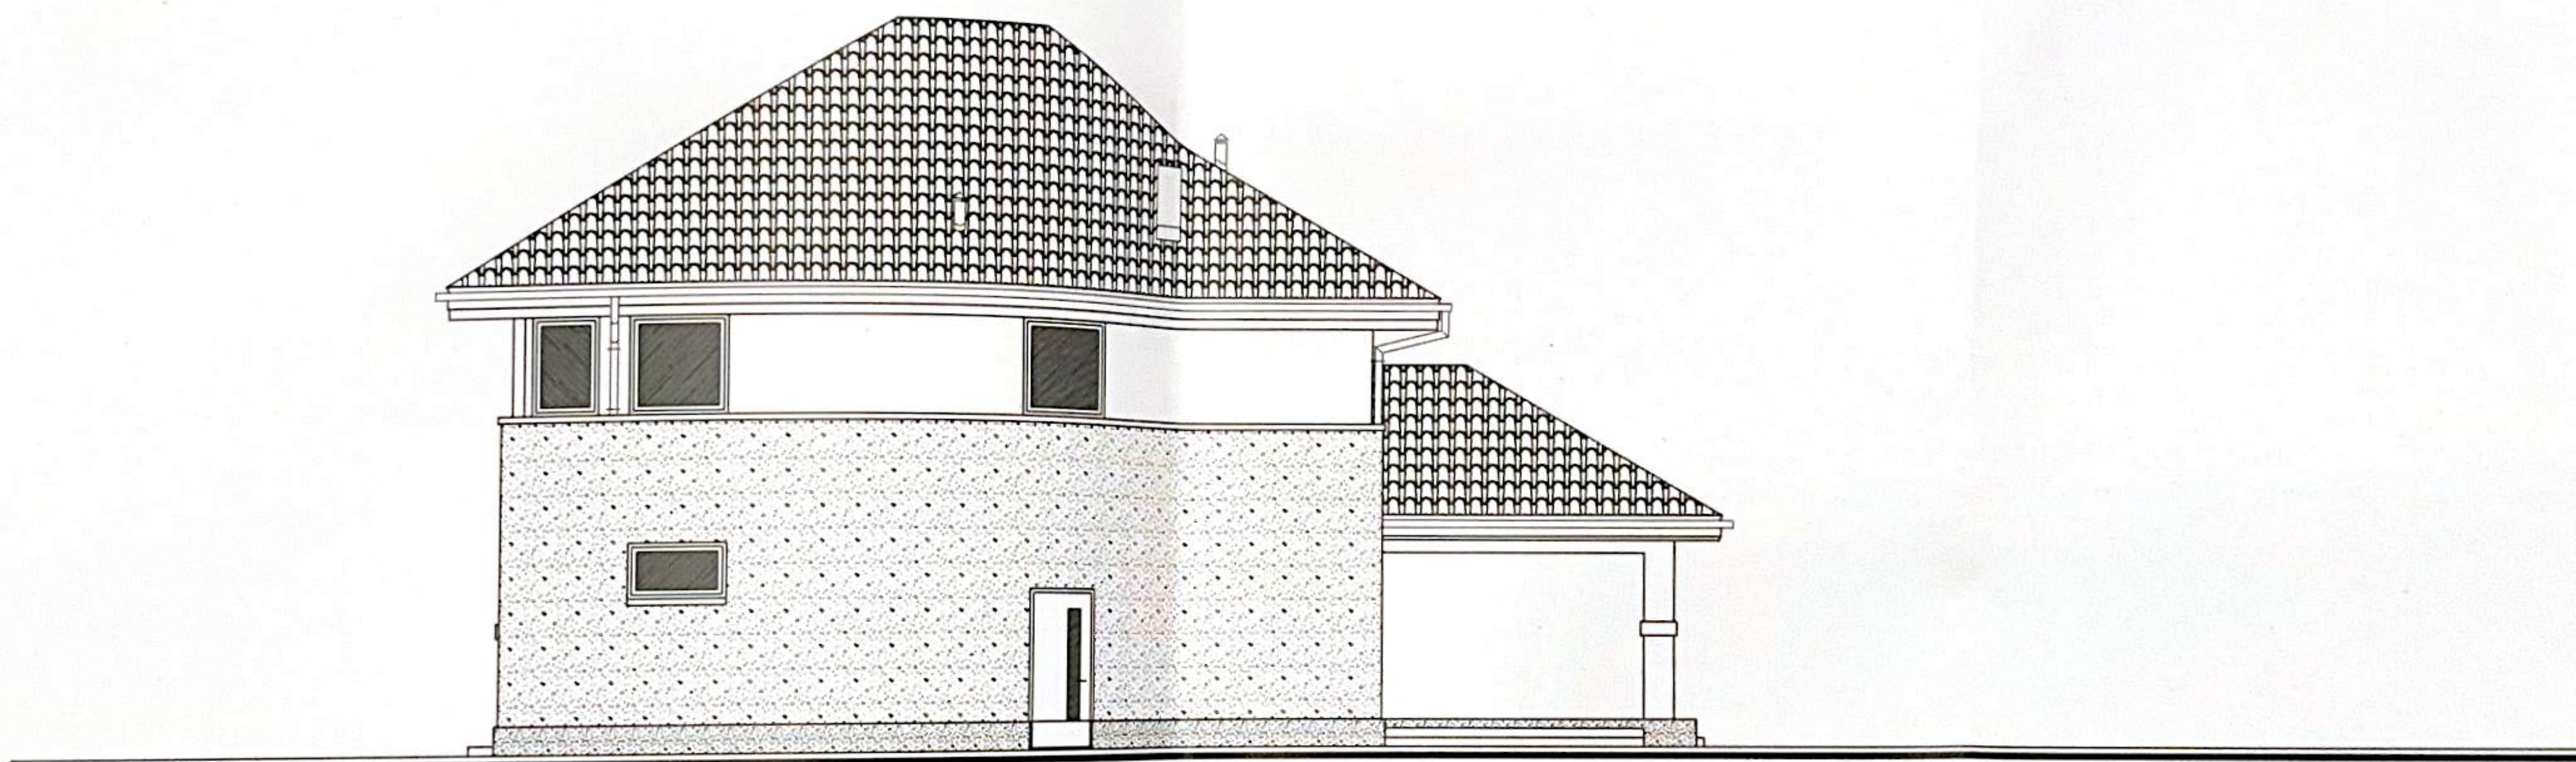

nazwa obiektu: budynek mieszkalny jednorodzinny		PAB.11
rzut północna		
skala 1:100		data sporządzenia rys. wrzesień 2025
projektant: Artur Bagiński MPOIA/030/2006	podpis:	