



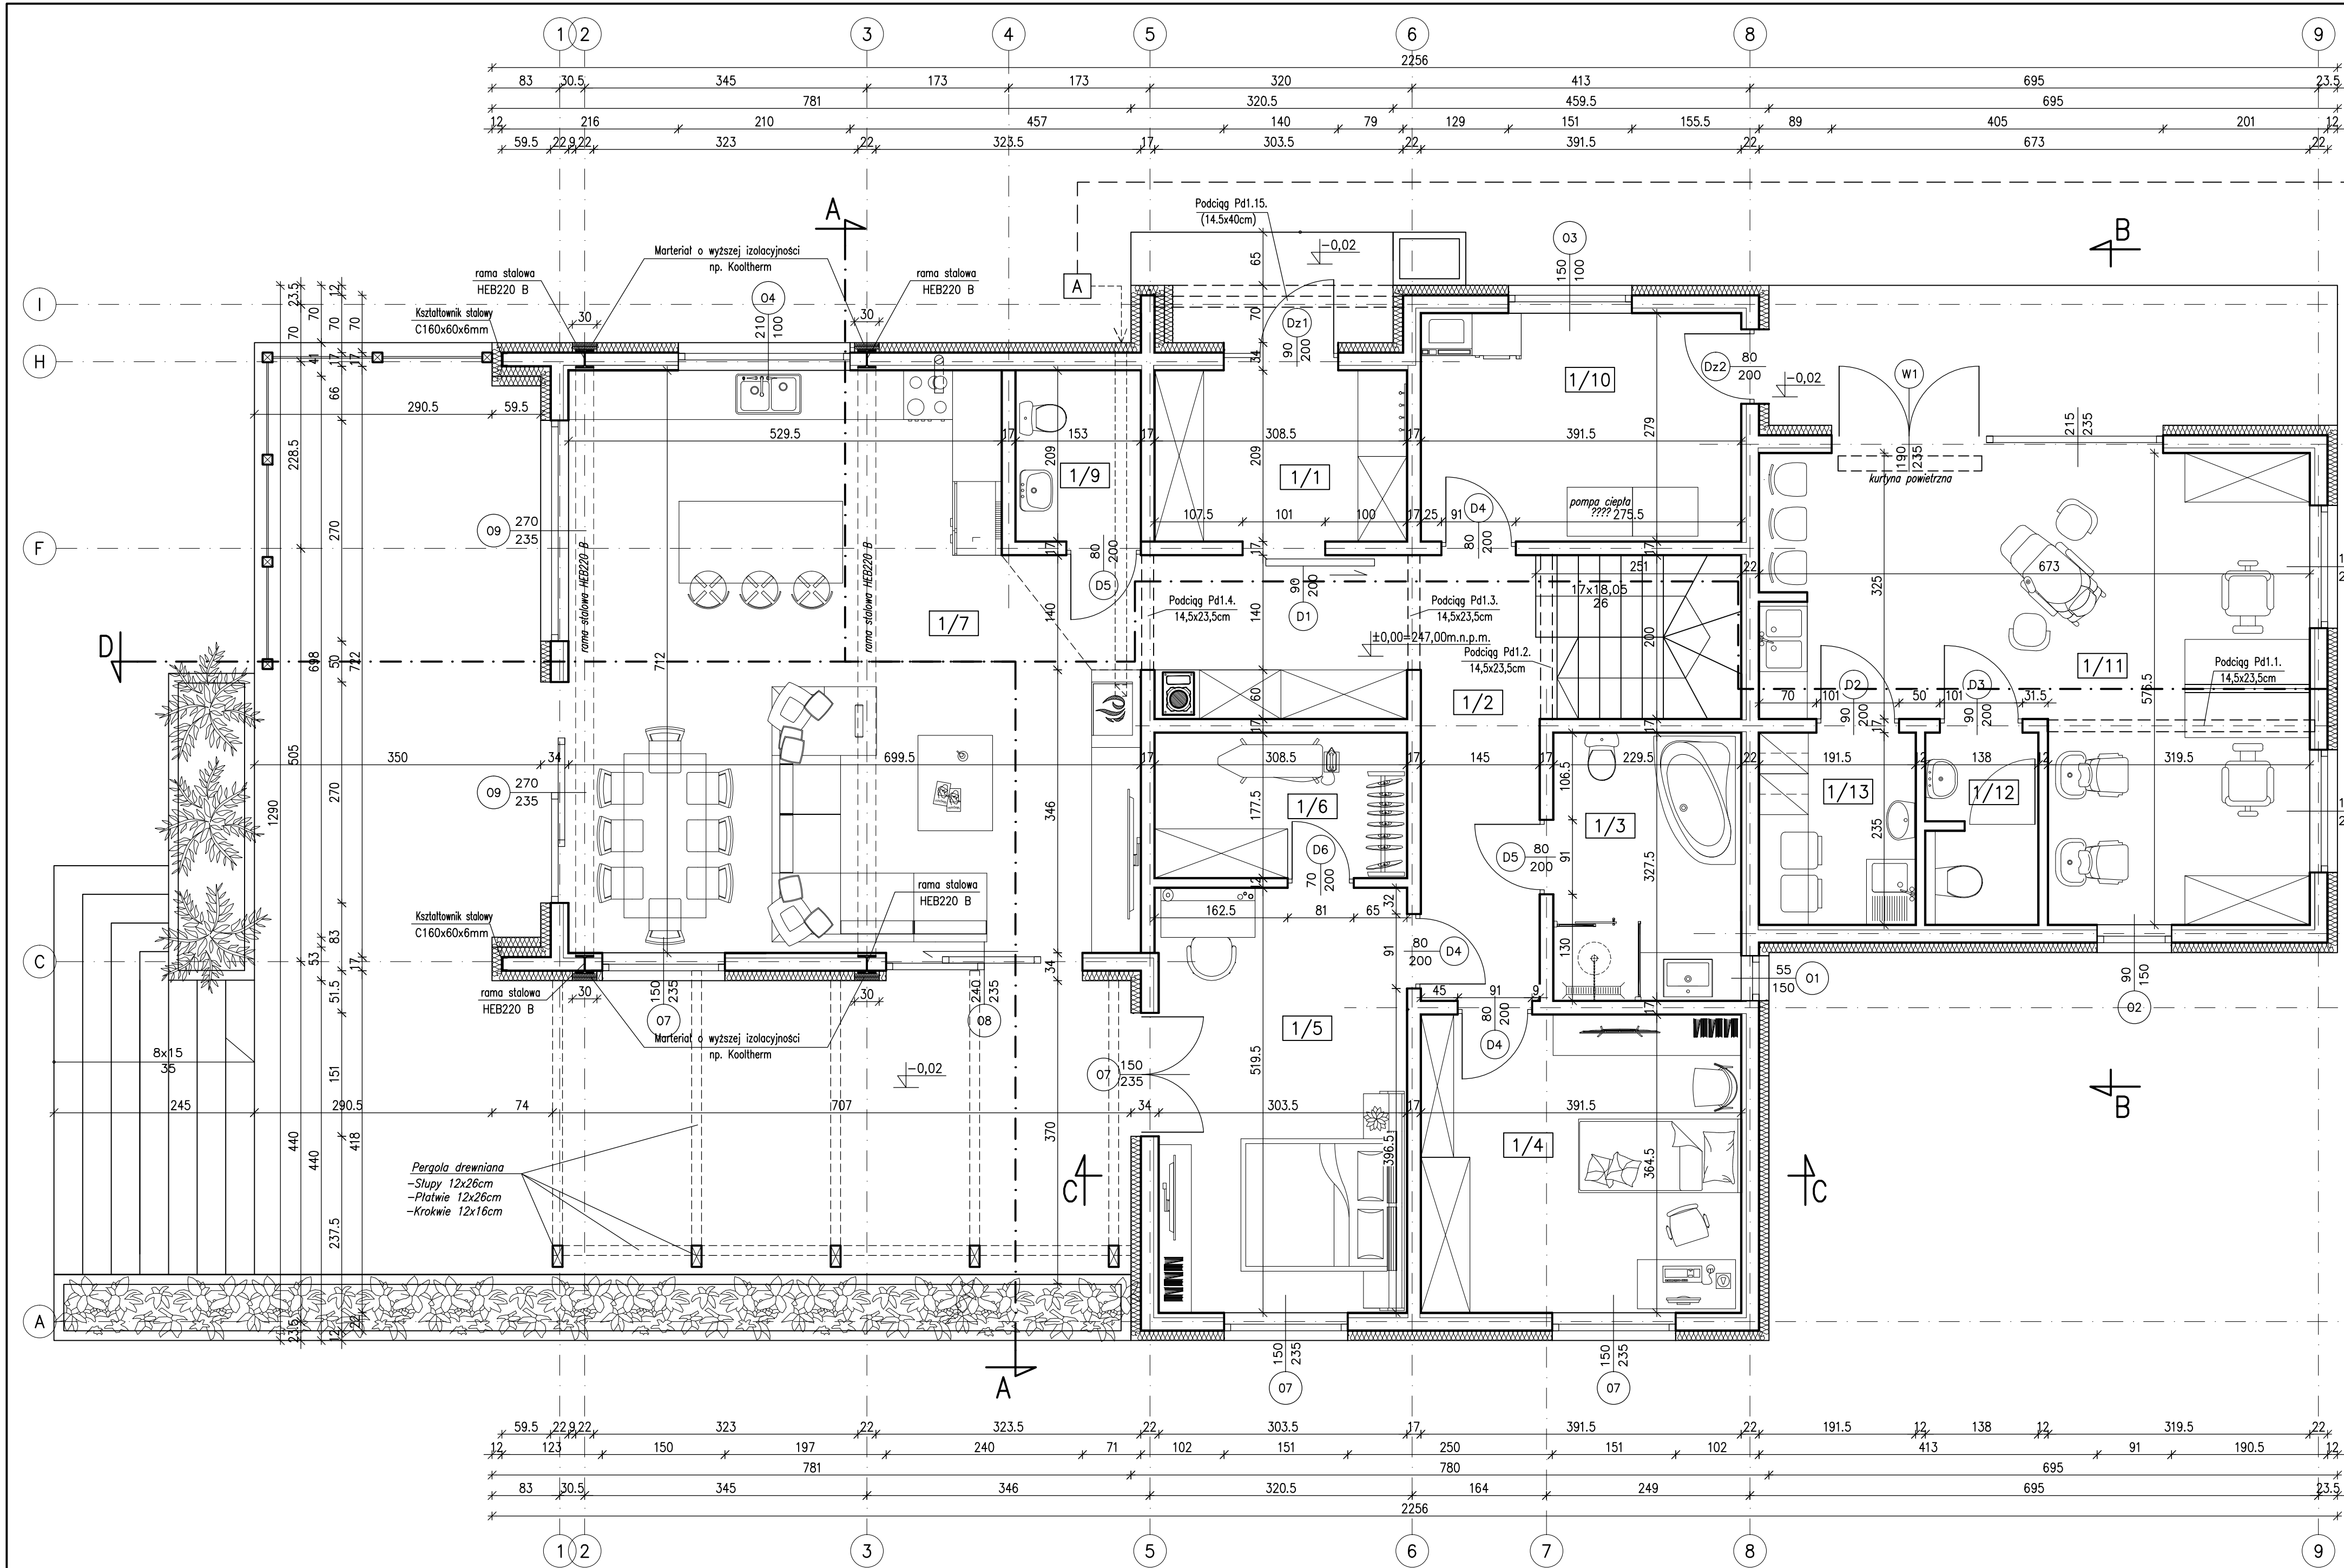

SZCZEGÓŁ ŚCIAN NRO
ŚCIANA NOŚNA (ZEWNETRZNA)
PRZĘKRÓJ I SZCZEGÓŁ ROZWIĄZANIA NAROŻA

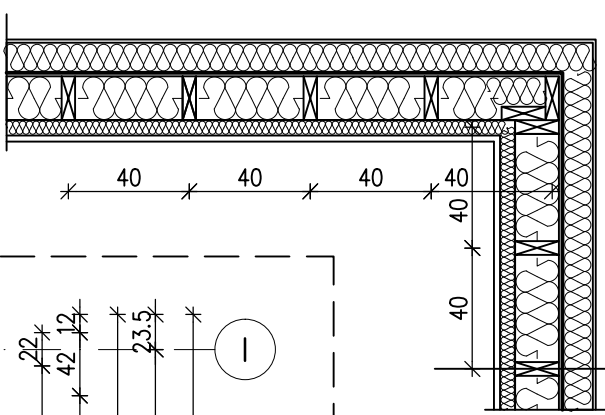

S (ściana zewnętrzna NRO)


- Tynk silikonowy (+siatka, klej) gr. 1cm lub element drewnopodobny okładziny elewacyjnej mineralnej (+siatka, klej)
- Włna skalna 10cm Frontrock maxE gr. 10cm
- Wiatroizolacja
- Płyta stłozająca OSB3 Stopfire lub płyta GK Rigips Pro Duraline lub płyta MFP zabezpieczona ognioowo gr. 1,2cm
- Konstrukcja ściany (słupki 4,5x14,5cm w rozstawie osiowym co 40cm)
- wypelniona wełną mineralną np. SUPERROCK lub TOPROCK SUPER gr. 15cm
- Paroizolacja np. SOVER STOPAIR (połączona z paroizolacją sufitu i paroizolacją podłogi)
- Przedściianka instalacyjna (łaty 4,5x4,5cm w rozstawie osiowym co 40cm)
- wypelniona wełną mineralną np. ROCKWOOL SUPERROCK gr. 5cm
- Płyta GKB (w pomieszczeniach mokrych GKB) gr. 1,25cm

A kanał nawiewny doprowadzający powietrze do kominka
Średnica lub przekrój kanału nie powinny być mniejsze niż:
- 160 mm dla kanałów okrągłych
- 200 cm2 dla prostokątnych.
Na zakończeniu kanału nawiewnego, tuż pod kominkiem, należy założyć specjalną przepustnicę z możliwością regulacji ilości nawiewanego powietrza.
Z uwagi na różnorodność systemów kominowych przekrój i rodzaj materiału należy dobrać ze względu na typ instalowanego kominka

RZUT PARTERU
SKALA 1:50

ZESTAWIENIE POMIESZCZEŃ			
Lp.	Nazwa pom.	Posadzka	m²
CZĘŚĆ MIESZKALNA			
1/1	Wiatrołap	gres	6,40
1/2	Korytarz+schody	gres	19,00
1/3	Łazienka	gres	7,50
1/4	Pokój	panele	14,30
1/5	Pokój	panele	15,60
1/6	Garderoba	panele	5,40
1/7	Salon+aneks kuch.	panele	45,90
1/9	Wc	gres	3,15
Razem			117,25
CZĘŚĆ GOSPODARCZA			
1/10	Kotłownia	gres	10,80
CZĘŚĆ USŁUGOWA			
1/11	Pom. usługowe	gres	30,00
1/12	WC personelu	gres	3,20
1/13	Pom. socjalne	gres	4,45
Razem			37,65
SUMA CZĘŚĆ MIESZKALNA+GOSPODARCZA			128,05
SUMA CZĘŚĆ USŁUGOWA			37,65
SUMA			165,70

schemat mocowania pierwszej podwaliny

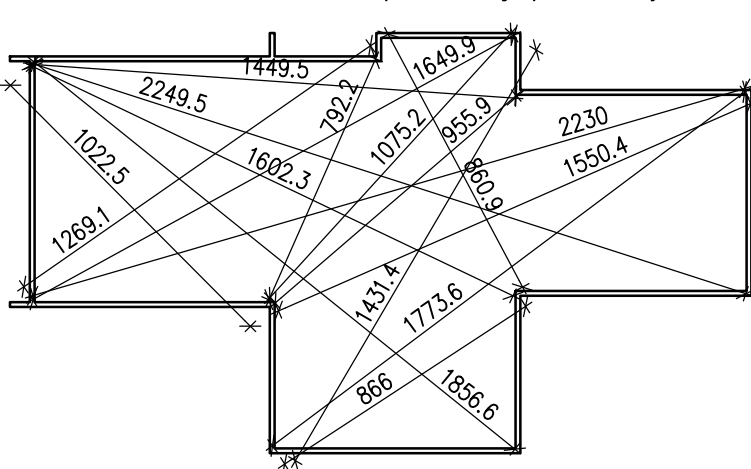

Biuro Projektów Zakład Obsługi Inwestycyjnej Danuta Świątek ul. Wyspiańskiego 4, Ropczyce			
Temat:	PROJEKT ARCHITEKTONICZNO-BUDOWLANY BUDYNKU MIESZKALNEGO JEDNORODZINNEGO		
Adres inwestycji:	CIERPISZ, DZ. NR EWID. 99/1, 100		
Inwestor:	Magdalena Przypek - Sypien Cierpisz 39, 39-123 Czarna Sędziszowska		
Tytuł rysunku:	RZUT PARTERU		
Zespół Projektowy		Branża	Podpis
Opracował:	mgr inż. Wojciech BURY		
Projektował:	mgr inż. arch. Bernadeta RAŚ	ARCHITEKTURA	
Nr uprawnień:	RZ/A-07/10		
Projektował:	mgr inż. Marcin KOZIŃSKI	KONSTRUKCJA	
Nr uprawnień:	POK/0050/POOK/07		
Nr projektu:	Nr rysunku:	Skala:	Data:
--	A1	1:50	Maj 2024