


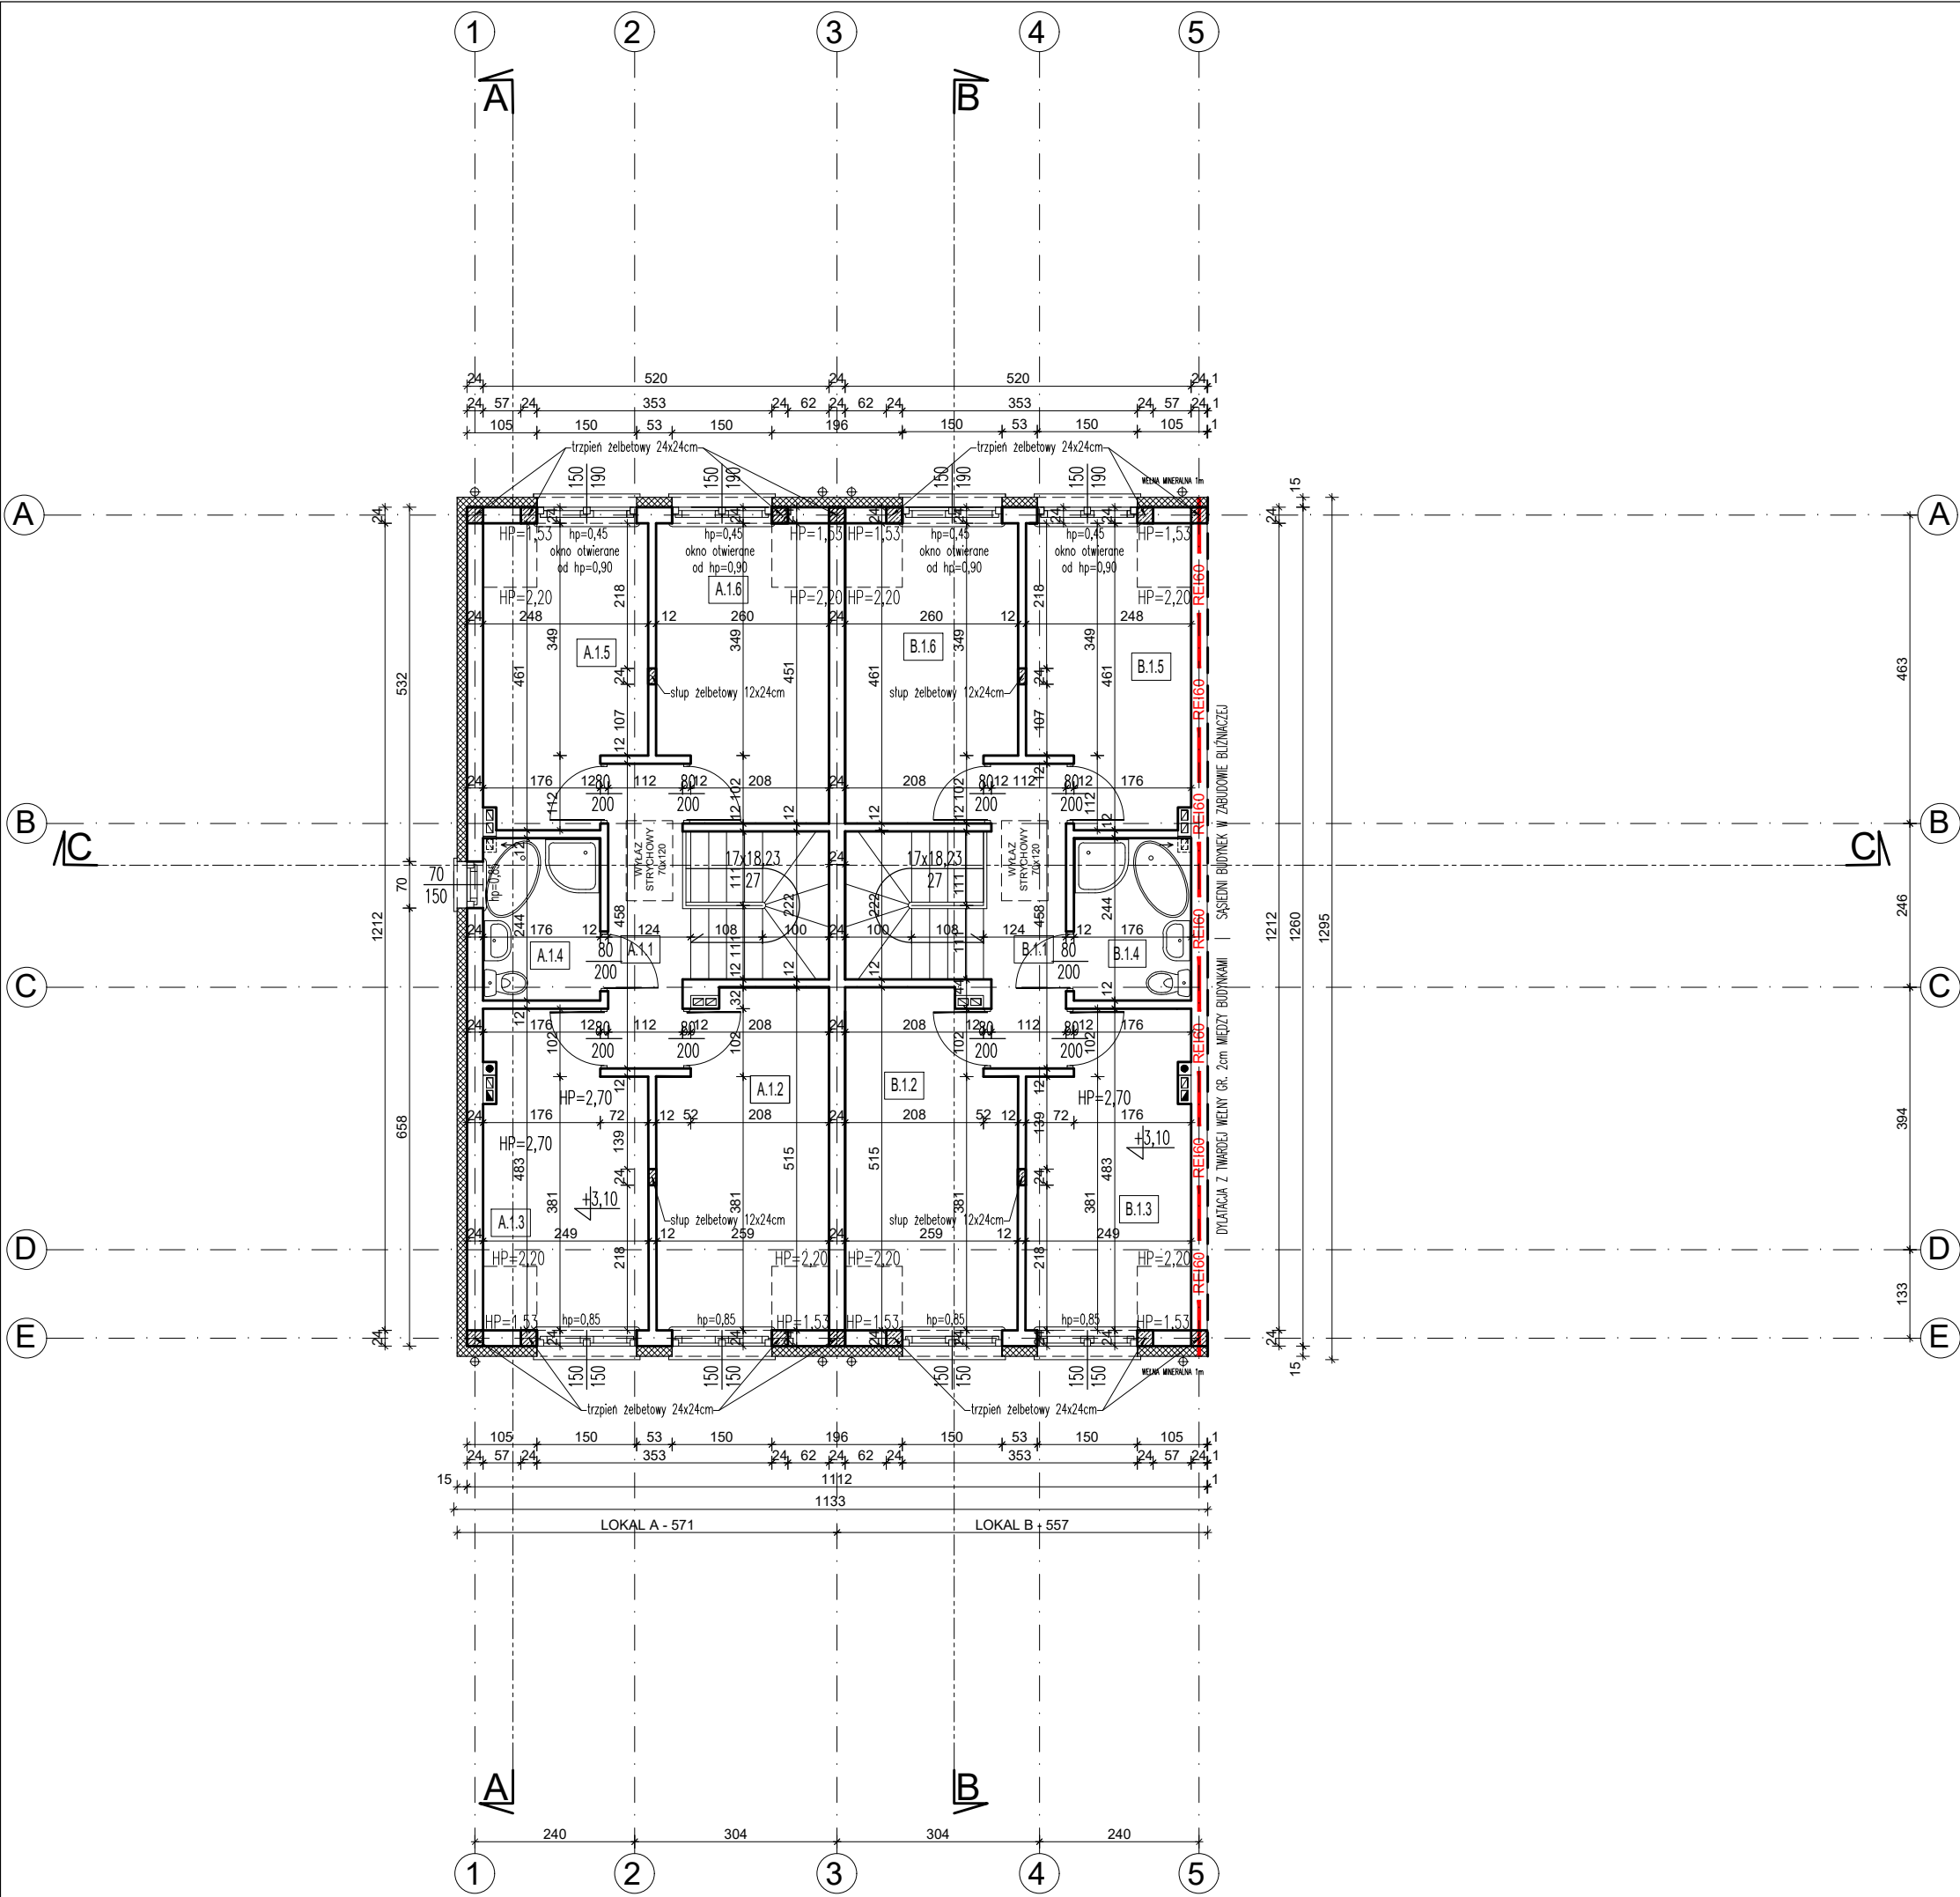

WYKAZ POMIESZCZEŃ PODDASZA		
LOKAL A		
LP	NAZWA POMIESZCZENIA	POWIERZCHNIA [m²]
A.1.1	KOMUNIKACJA	5,16
A.1.2	POKÓJ	11,84
A.1.3	POKÓJ	10,43
A.1.4	ŁAZIENKA	4,12
A.1.5	POKÓJ	9,89
A.1.6	POKÓJ	10,51
RAZEM POWIERZCHNIA PODDASZA LOKALU A		51,95
LOKAL B		
B.1.1	KOMUNIKACJA	5,16
B.1.2	POKÓJ	11,84
B.1.3	POKÓJ	10,43
B.1.4	ŁAZIENKA	4,12
B.1.5	POKÓJ	9,89
B.1.6	POKÓJ	10,51
RAZEM POWIERZCHNIA PODDASZA LOKALU B		51,95
RAZEM POWIERZCHNIA PODDASZA LOKALI A I B		103,90
UWAGA!		
- W BUDYNKU ZAPROJEKTOWANO WENTYLACJĘ GRAWITACYJNĄ; - WYMIARY DRZWI PODANE W ŚWIETLE OŚCIEŻNIC, WYMIARY OKIEN W ŚWIETLE OTWORU W MURZE; - PRZED ZAMÓWIENIEM STOLARKI WYMIARY OTWORÓW SPRAWDZIĆ Z NATURY (NA BUDOWIE); - WYMIARY PŁASZCZYZN POZIOMYCH PODANO W PRZESTRZENI ZAJĘTEJ PRZEZ PRZEGRODY (BEZ UWZGLĘDNIANIA TYNKÓW, OKŁADZIN, ECT.) - POWIERZCHNIE OBLICZONO ZGODNIE Z NORMĄ PN-ISO 9836 DLA WYMIARÓW BUDYNKU W STANIE WYKOŃCZONYM. - PODCZAS REALIZACJI OBIEKTU NALEŻY ZWERYFIKOWAĆ WYMIARY I RZĘDNE PROJEKTOWANYCH ELEMENTÓW. W PRZYPADKU STWIERDZENIA JAKICHKOLWIEK NIEPRAWIDŁOWOŚCI LUB ROZBIEŻNOŚCI NALEŻY POWIADOMIĆ O TYM FAKCIE PROJEKTANTA. - ZALECA SIĘ WYKONAĆ DRENAŻ OPASKOWY – ODR. OPRACOWANIE.		
PRACOWNIA PROJEKTOWA ul. Królewska 36, 05-825 Grodzisk Mazowiecki tel. + 48 886 638 495 e-mail: architektura.okstudio@gmail.com		
PROJEKT BUDOWA DWÓCH BUDYNKÓW MIESZKALNYCH JEDNORODZINNYCH W ZABUDOWIE BLIŹNIACZEJ (BUDYNEK 1)		
ADRES INWESTYCJI GRODZISK MAZOWIECKI, gm. Grodzisk Mazowiecki, ul. Rzymska, dz. ew. nr 33/44, 33/45, obr. 0070, jedn. ew. 140504_4-Grodzisk Maz.		
INWESTOR 4P DEVELOPMENT SP. Z O.O. ul. Leśny Ślad 2, 05-822 Milanówek		
RYSUNEK RZUT PODDASZA	SKALA 1:100	NR RYS. A-2.
ARCHITEKTURA mgr inż. arch. Edyta Radzikowska, upr. nr MA/142/19, nr izby MA-3285 w specjalności architektonicznej bez ograniczeń	PODPIS	
DATA	3.06.2025	