


Powierzchnia dachu 267,00m²

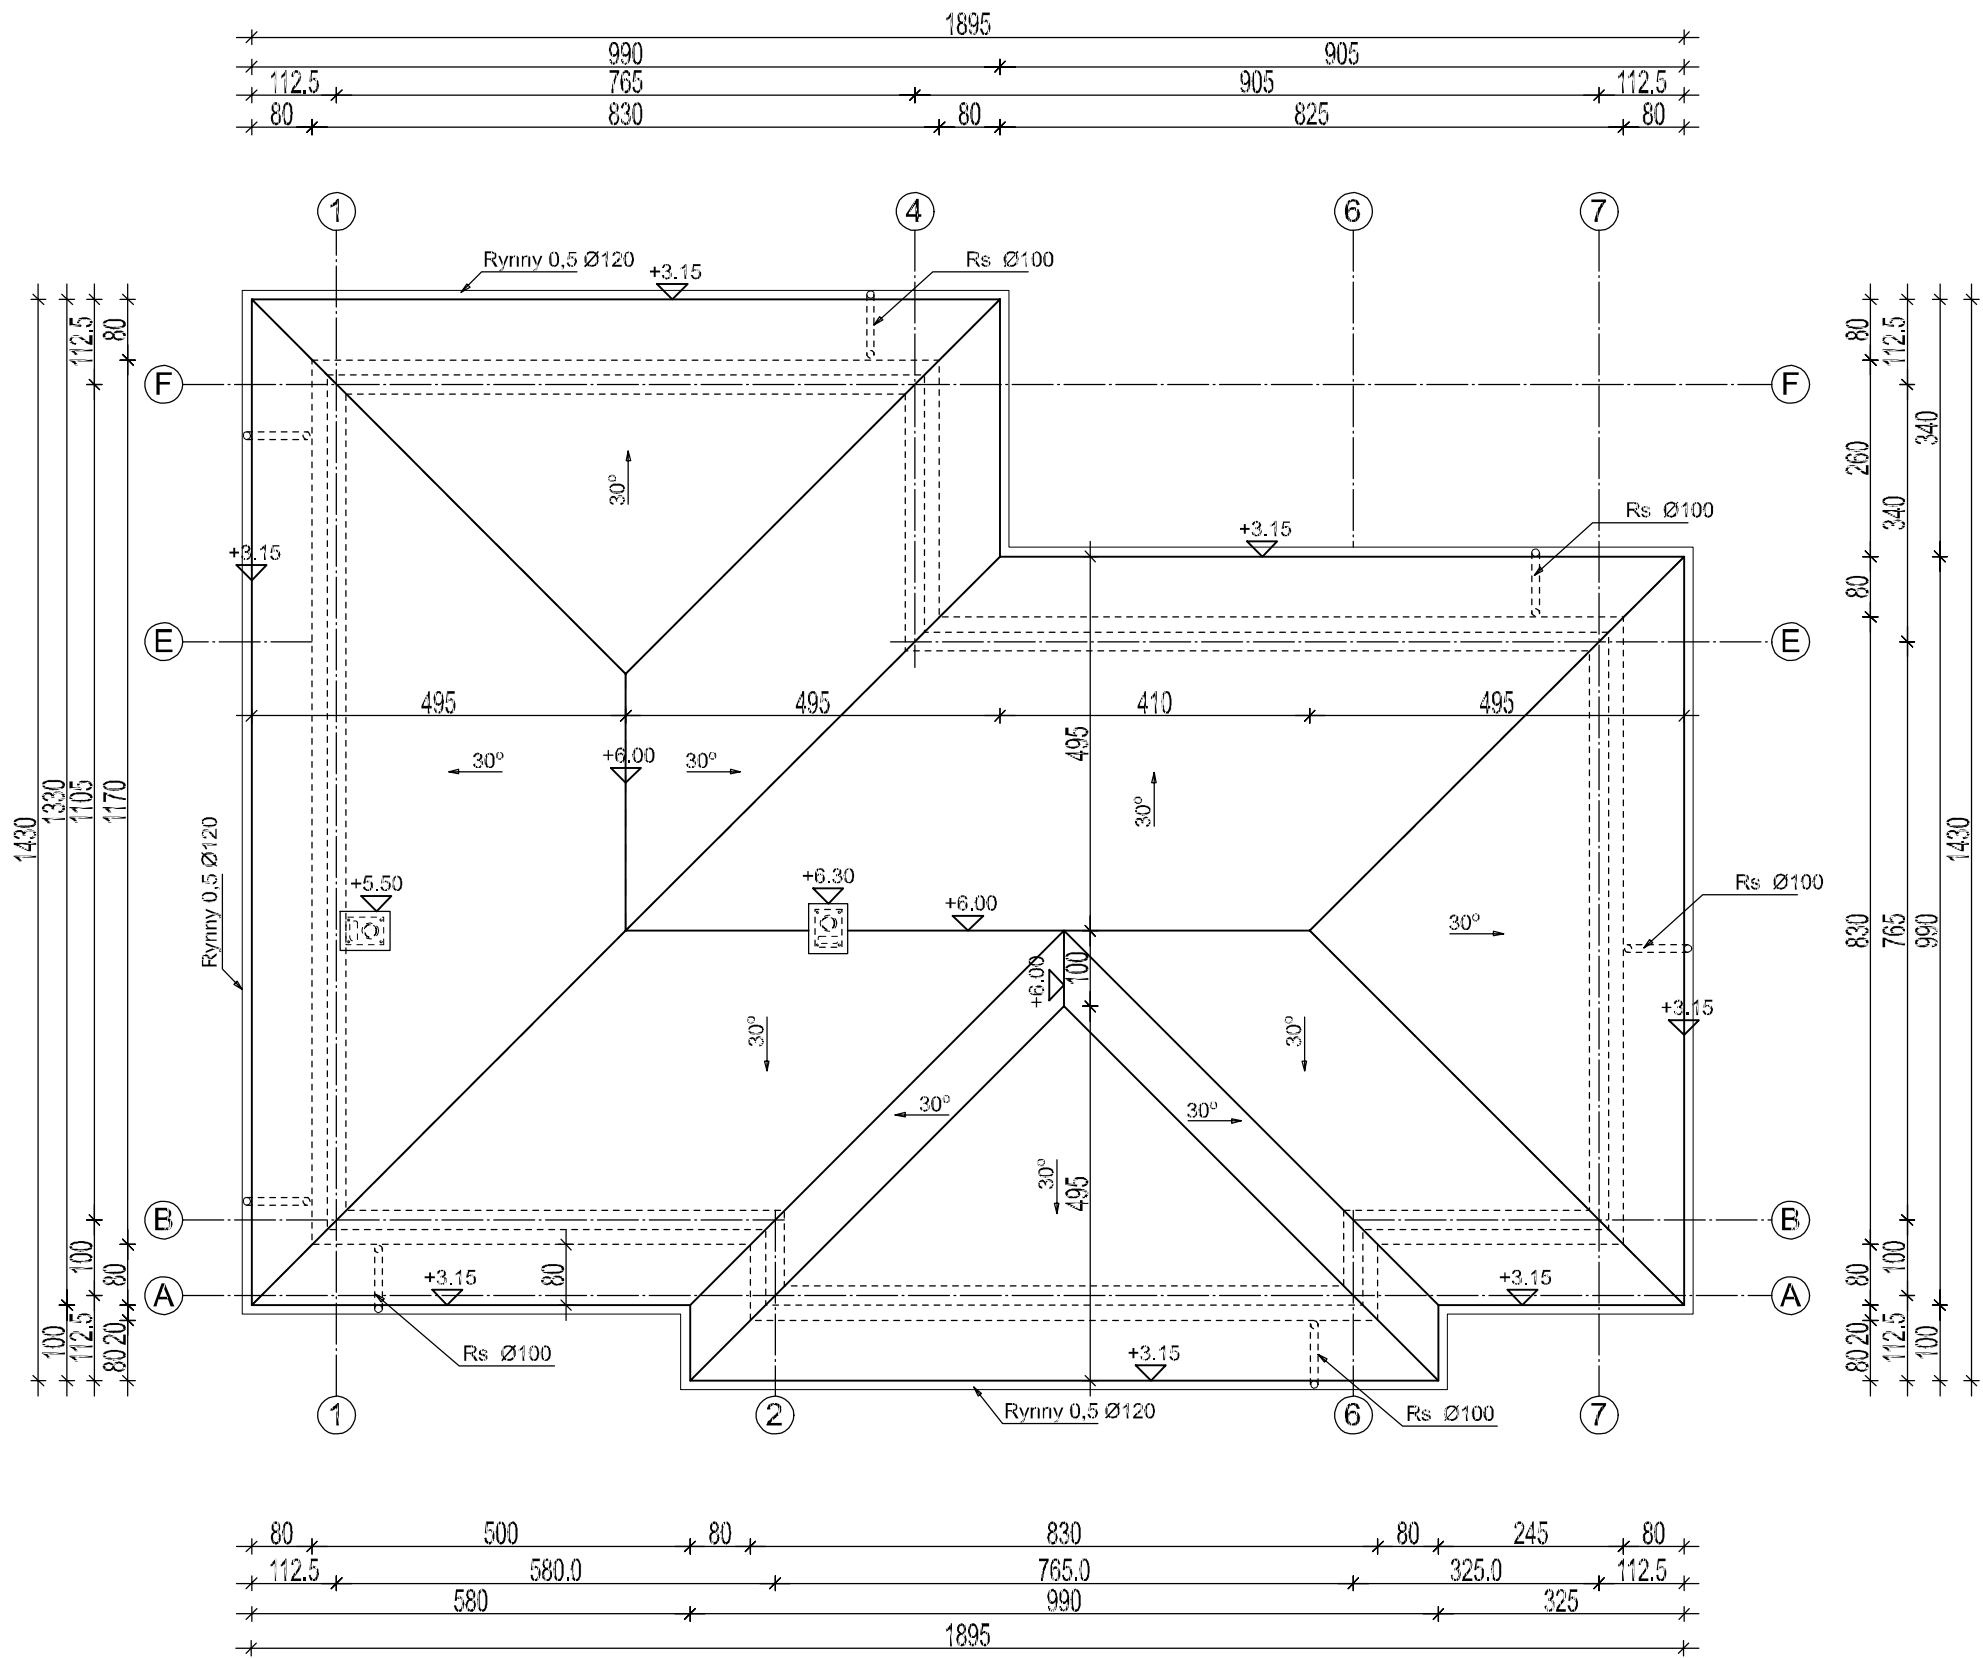

TYTUŁ OPRACOWANIA: PROJEKT BUDYNK MIESZKALNEGO JEDNORODZINNEGO		
INWESTOR: DAMIAN ROŚŁON ZAM. UL. BRZozOWA 7 , 96-332 GRABINA RADZIWIŁŁOWSKA		
LOKALIZACJA: GRABINA RADZIWIŁŁOWSKA , OBR. 12 DZ. NR EW. 279/1, GM.PUSZCZA MARIAŃSKA		
BRANŻA: ARCHITEKTURA		NR RYS. 2
NAZWA RYSUNKU: RZUT DACHU		SKALA: 1:100
OPRACOWAŁ: TECH. BUD. TOMASZ GRÓTKOWSKI PROJEKTANT: TECH. ROMALDA MAJ UPR. NR.15/83 SK-CE	PODPIS:	DATA: 09.2024