


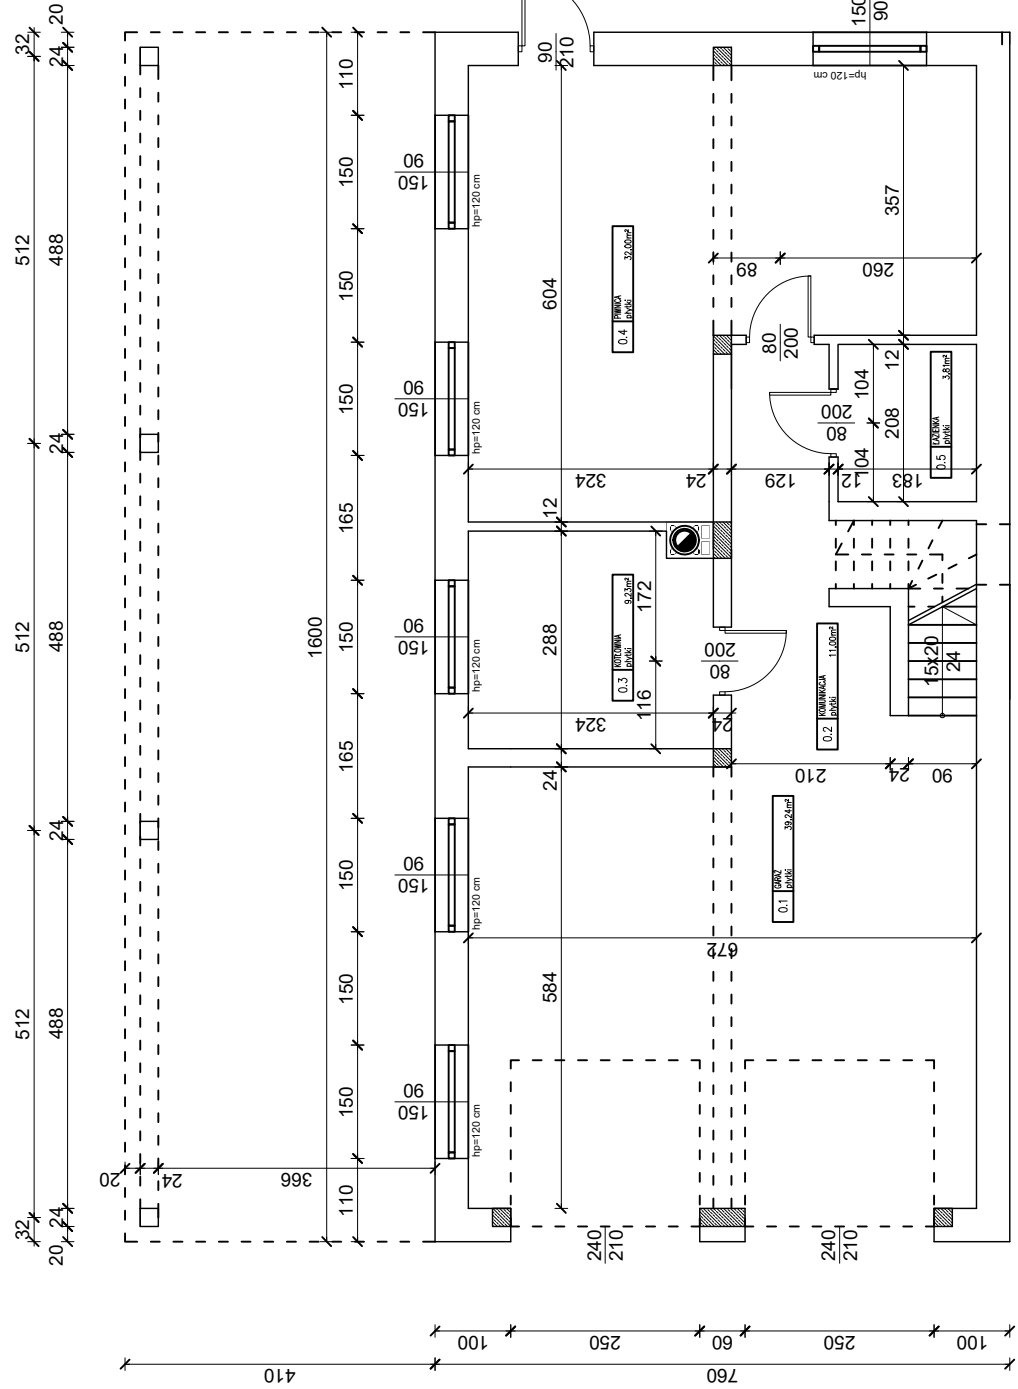

0.1	GARAŻ płytki	39,24m²
0.2	KOMUNIKACJA płytki	11,00m²
0.3	KOTŁOWNIA płytki	9,23m²
0.4	PIWNICA płytki	32,00m²
0.5	ŁAZIENKA płytki	3,81m²

POWIERZCHNIA UŻYTKOWA	95,28m²
RAZEM	

INWESTOR
Anna Stalska, Jarosław Kowalczyk
Ul. Jaworowa 5, 34-331 Swinna

STADIUM P.B.- ADAPTACJA	BRANŻA ARCHITEKTURA	
OBIEKT BUDYNEK MIESZKALNY JEDNORODZINNY - DOM W RARYTASACH (E) OZE		
ADRES DZ. NR 2402, UL. JAWOROWA, 34-331 SWINNA		
TEMAT BUDYNEK MIESZKALNY JEDNORODZINNY DOM W RARYTASACH (E) OZE		
TREŚĆ RYSUNKU RZUT PIWNICY	SKALA 1:100	NR RYS. A2
AUTOR PROJEKTU mgr inż. Jan Łagosz mgr inż. Dariusz Steczek	upr. nr BB 8/76 upr. nr SLK/0412/PWBK8/22	
NR DATA WRZESIEŃ 2025	ZMIANY ORYGINALNY RYSUNEK	

WZAGLĘBIAJĄC WSZYSTKIE WYMIARY SPRAWDZIĆ NA BUDOWIE