


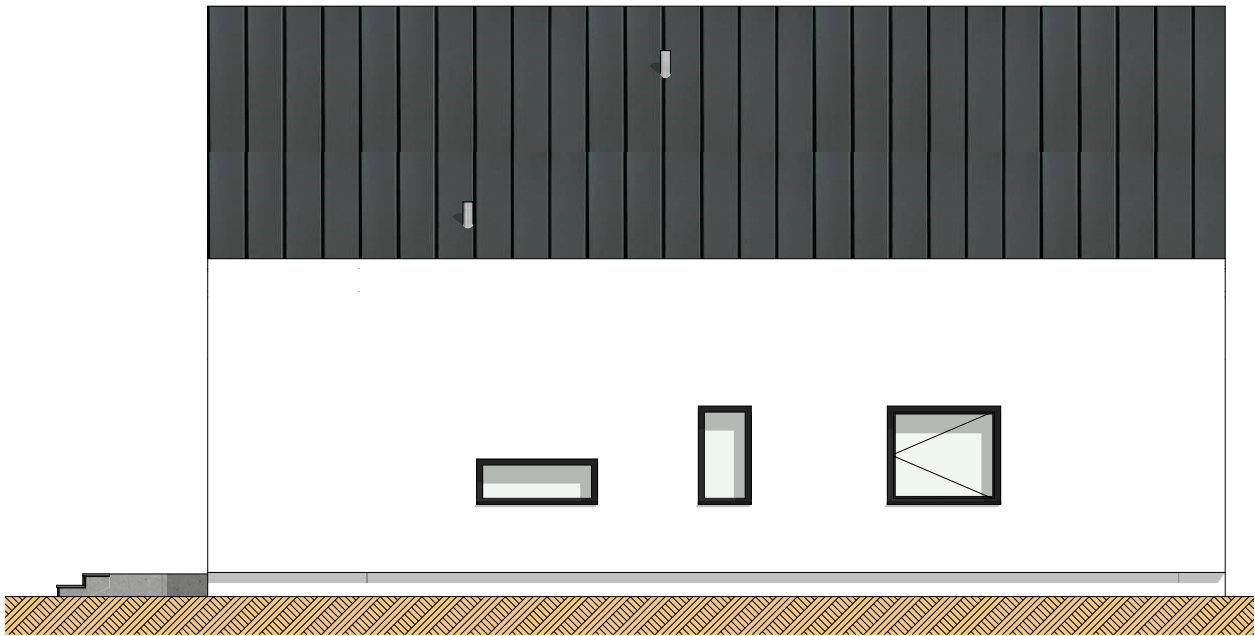


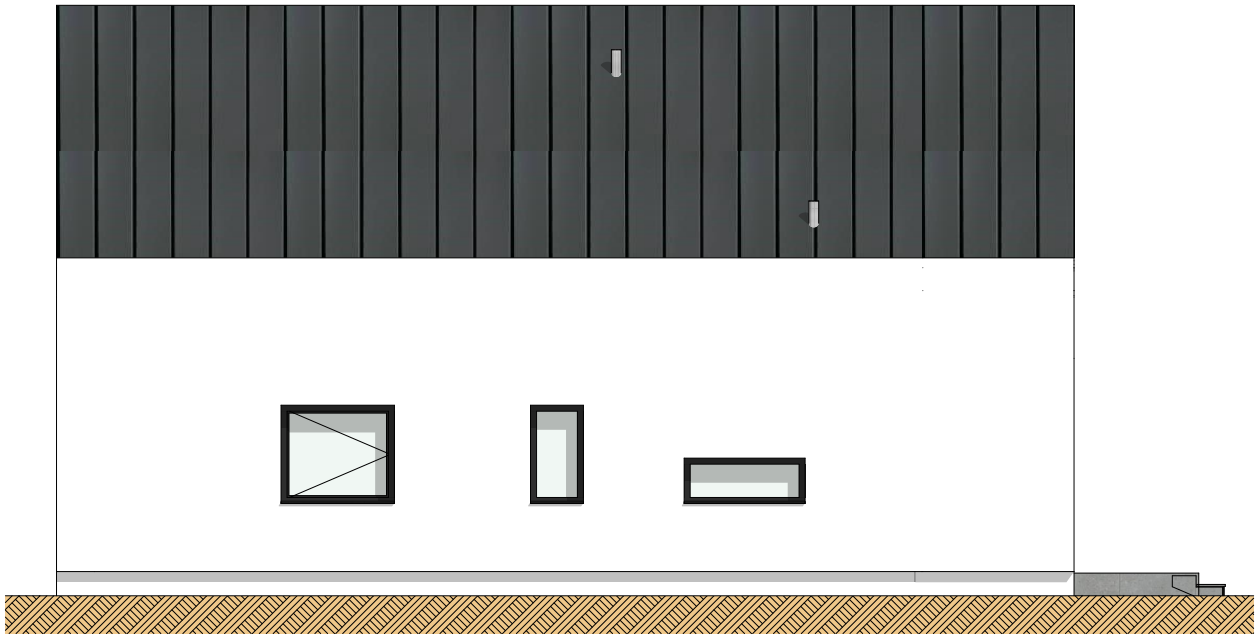

 HomeARCH PRACOWNIA PROJEKTOWA		BUDOWA BUDYNKU MIESZKALNEGO JEDNORODZINNEGO DWULOKALOWEGO W ZABUDOWIE WOLNOSTOJĄCEJ	
Branża:	ARCHITEKTURA	Stadium:	PROJ. BUDOWLANY
Projektant: architektura:	mgr inż. arch. MICHAŁ URBĄŃSKI NR EWID. 112/DSOKK/2017	Podpis:	
Investor:	Marcin Rawecki	Adres inwestycji:	dz. nr 434/7 obręb 0004, Miłków; jed. ewid. 020608_2, Podgórzyn ul. Spacerowa, 58-535 Miłków
Skala:	-	Temat rysunku:	WIDOKI BUDYNKU W PERSPEKTYWACH
		Nr. rysunku:	A.00
Projekt chroniony prawem autorskim. Dz.U.Nr 24 poz. 83.			

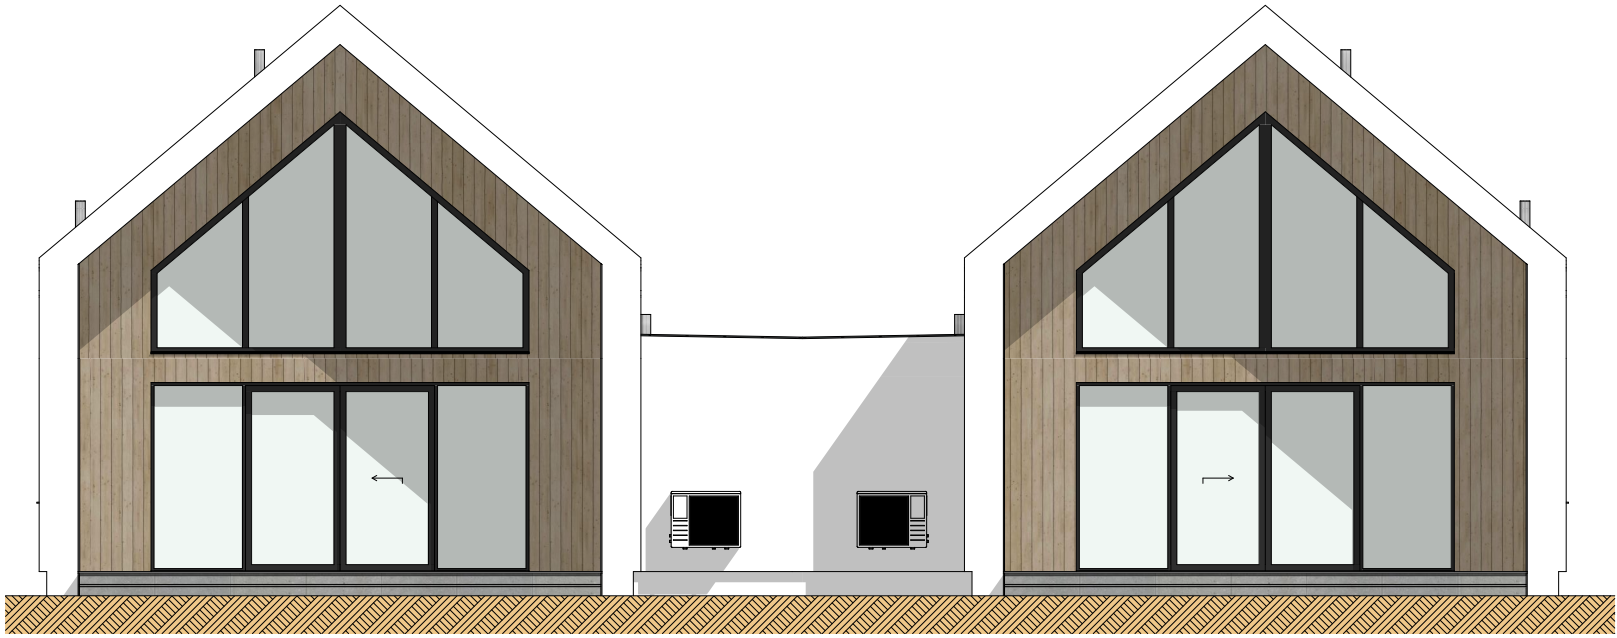

 HomeARCH PRACOWNIA PROJEKTOWA		BUDOWA BUDYNKU MIESZKALNEGO JEDNORODZINNEGO DWULOKALOWEGO W ZABUDOWIE WOLNOSTOJĄCEJ	
Branża:	ARCHITEKTURA	Stadium:	Data opracowania:
		PROJ. BUDOWLANY	16.10.2025
Projektant: architektura:	mgr inż. arch. MICHAŁ URBĄŃSKI NR EWID. 112/DSOKK/2017		Podpis:
Inwestor:	Adres inwestycji:		
Marcin Rawecki	dz. nr 434/7 obręb 0004, Miłków; jed. ewid. 020608_2, Podgórzyn ul. Spacerowa, 58-535 Miłków		
Skala:	Temat rysunku:	Nr. rysunku:	
1:100	ELEWACJE 1-2, 2-3, 3-4, 4-1	A.01	
Projekt chroniony prawem autorskim. Dz.U.Nr 24 poz. 83.			

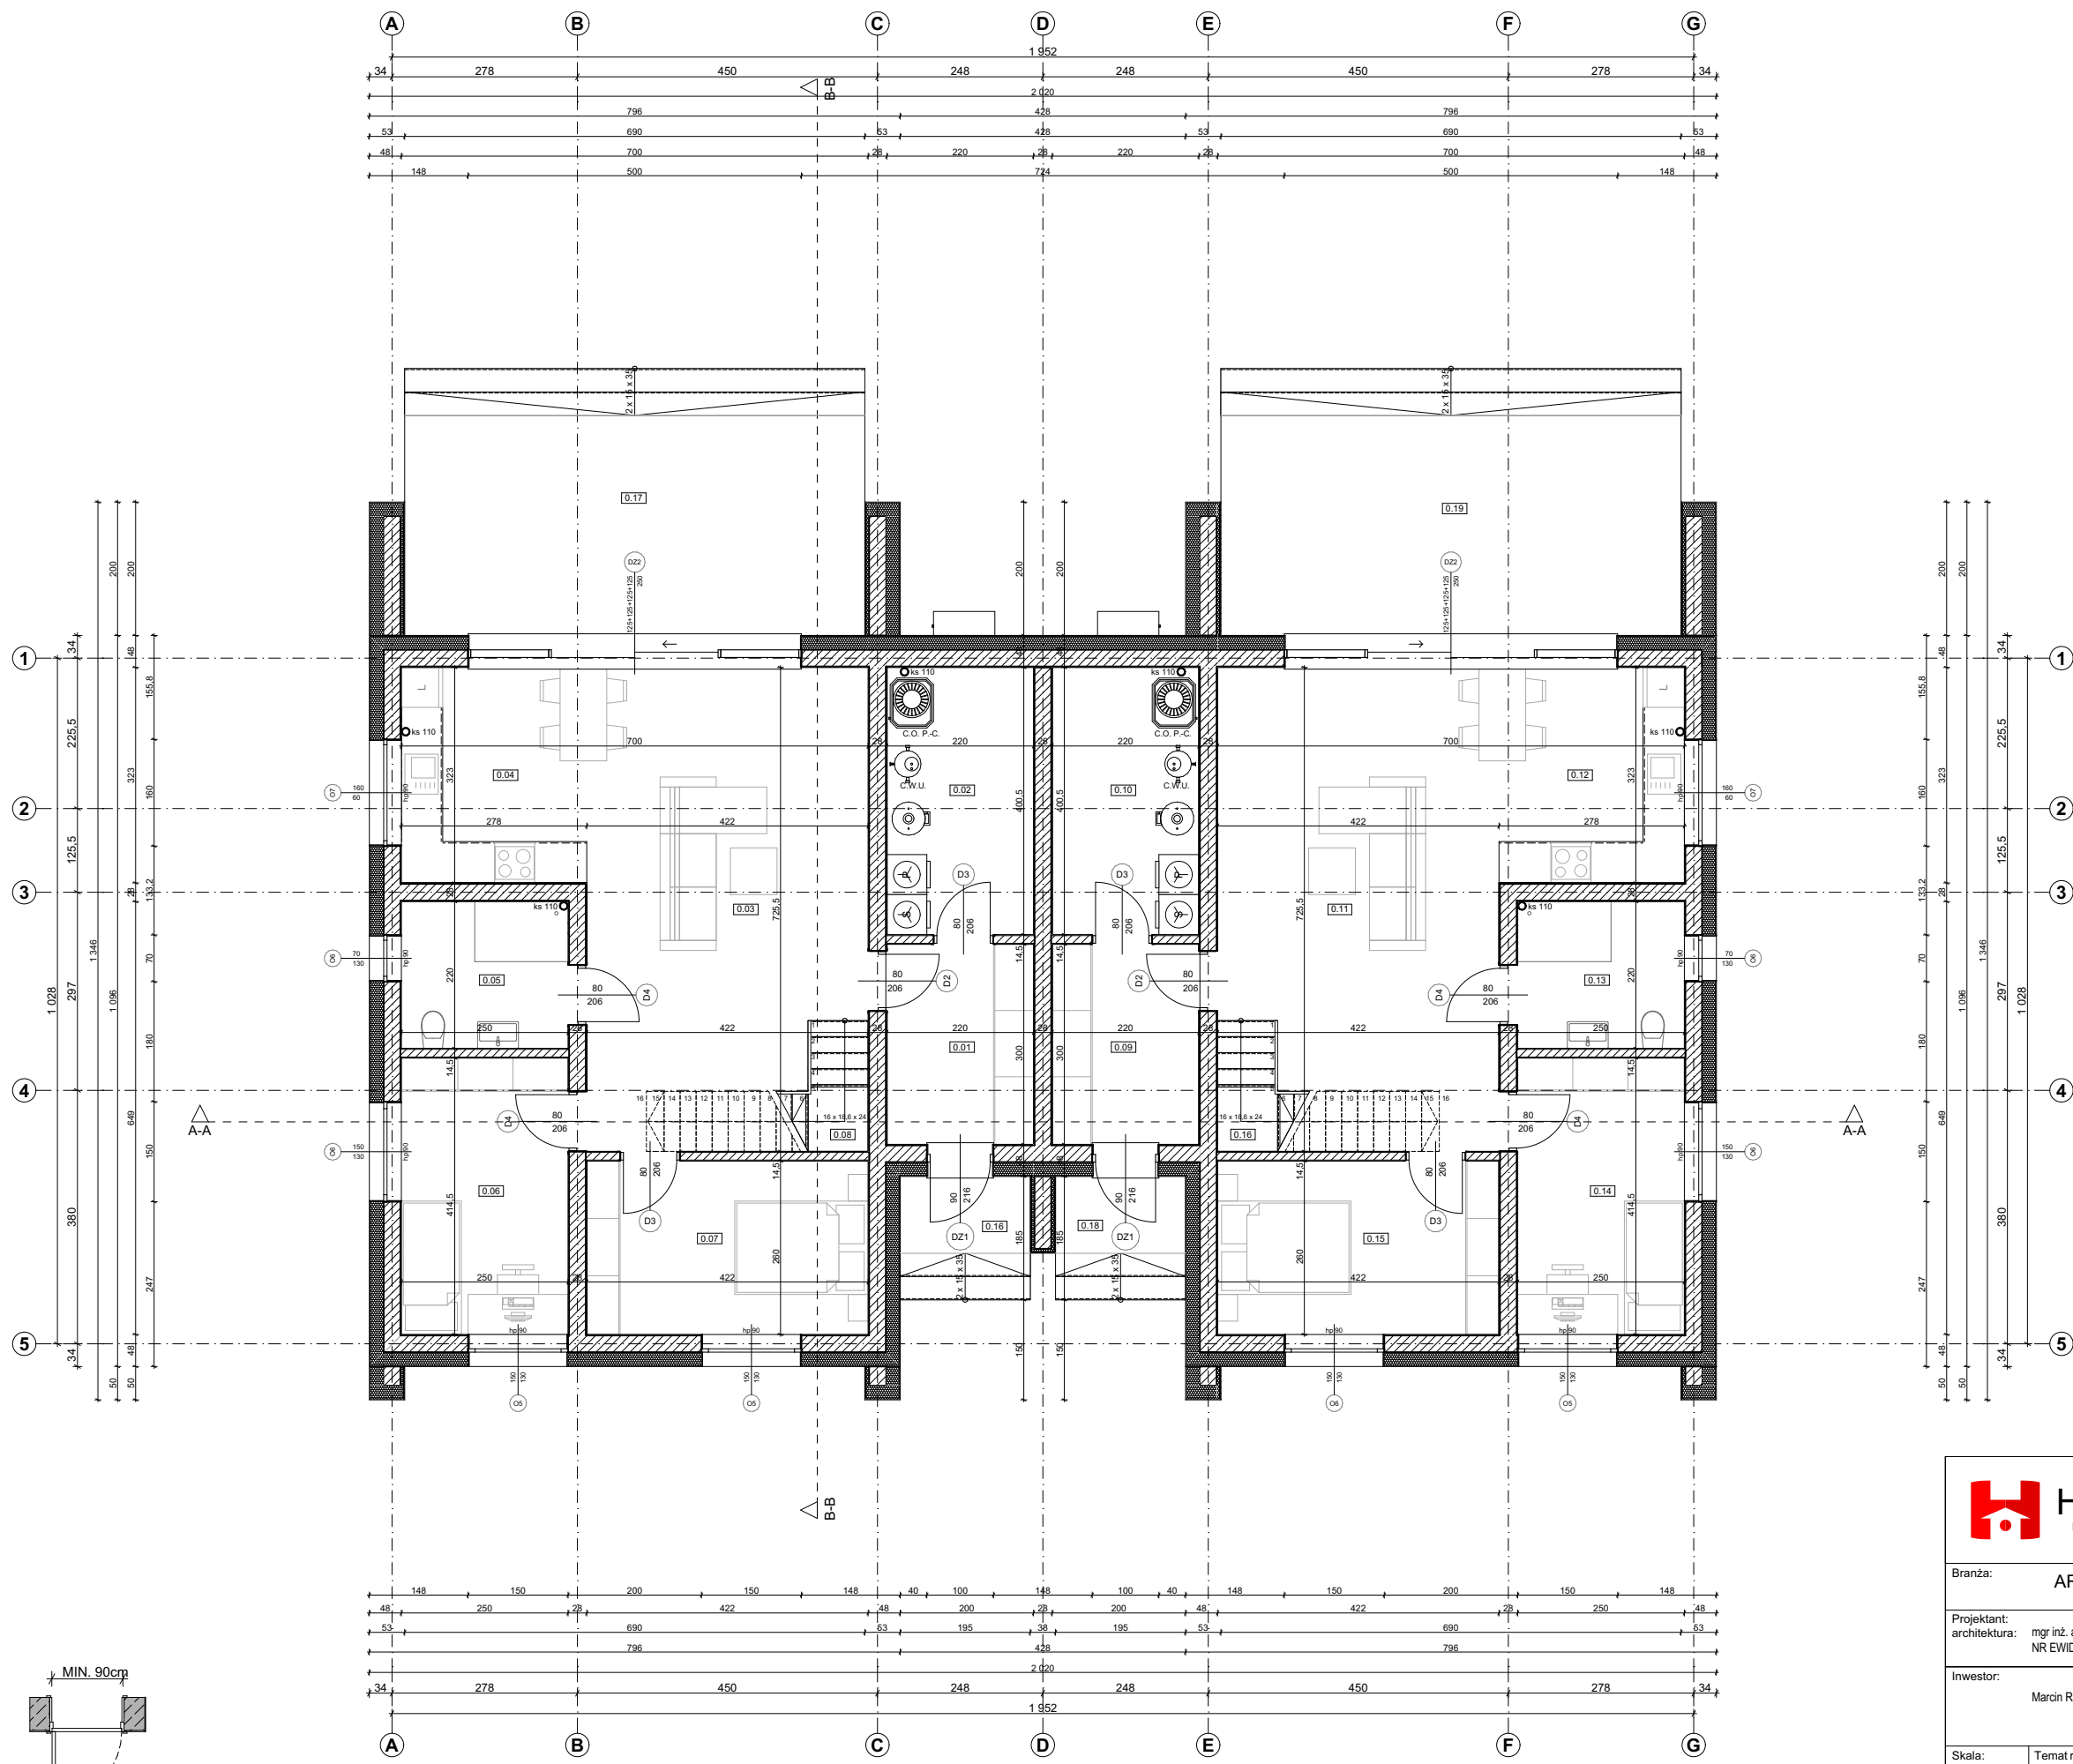

ZESTAWIENIE POWIERZCHNI UŻYTKOWYCH PARTERU				
	Nr	Nazwa pomieszczenia	Powierzchnia po podłodze	Rodzaj posadzki
Mieszkanie nr 1				
	0.01	Wiatrolap	6,6	Ceramika
	0.02	Pom. techniczne	8,8	Ceramika
	0.03	Pokój dzienny	28,9	Parkiet
	0.04	Kuchnia / jadalnia	9,0	Ceramika
	0.05	Łazienka	5,5	Ceramika
	0.06	Pokój	10,4	Parkiet
	0.07	Pokój	11,0	Parkiet
	0.08	Schody	1,8	Parkiet
			82,0 m²	
Mieszkanie nr 2				
	0.09	Wiatrolap	6,6	Ceramika
	0.10	Pom. techniczne	8,8	Ceramika
	0.11	Pokój dzienny	28,9	Parkiet
	0.12	Kuchnia / jadalnia	9,0	Ceramika
	0.13	Łazienka	5,5	Ceramika
	0.14	Pokój	10,4	Parkiet
	0.15	Pokój	11,0	Parkiet
	0.16	Schody	1,8	Parkiet
			82,0 m²	
			164,0 m²	

ZESTAWIENIE POWIERZCHNI ZEWNĘTRZNYCH PARTERU				
	Nr	Nazwa pomieszczenia	Powierzchnia	Rodzaj posadzki
Mieszkanie nr1				
	0.16	Podest wejściowy	3,6	Ceramika
	0.17	Taras	27,6	Ceramika
			31,2 m²	
Mieszkanie nr2				
	0.18	Podest wejściowy	3,6	Ceramika
	0.19	Taras	27,6	Ceramika
			31,2 m²	
			62,4 m²	

POWIERZCHNIA ZABUDOWY BUDYNKU 214,90 m²



HomeARCH
PRACOWNIA PROJEKTOWA

BUDOWA BUDYNKU
MIESZKALNEGO
JEDNORODZINNEGO
DWULOKALOWEGO W
ZABUDOWIE WOLNOSTOJĄCEJ

Branża:

ARCHITEKTURA

Projektant:

mgr inż. arch. MICHAŁ URBANŚKI
NR EWID. 112/DSOKK/2017

Investor:

Marcin Rawecki

Skala:

1:100

Stadium:

PROJ. BUDOWLANY

Data opracowania:

16.10.2025

Adres inwestycji:

dz. nr 434/7
obręb 0004, Miłków; jed. ewid. 020608_2, Podgórzyn
ul. Spacerowa, 58-535 Miłków

Nr. rysunku:


A.02

Podpis:

RZUT PARTERU


Projekt chroniony prawem autorskim. Dz.U.Nr 24 poz. 83.

ZESTAWIENIE POWIERZCHNI UŻYTKOWYCH PODDASZA					
	Nr	Nazwa pomieszczenia	Powierzchnia po podłodze	Powierzchnia użytkowa	Rodzaj posadzki
Mieszkanie nr 1	1.01	Schody	3,3	3,1	Parkiet
	1.02	Antresola	28,8	20,6	Ceramika
			32,1 m²	23,7 m²	
Mieszkanie nr 2	1.03	Schody	3,3	3,1	Parkiet
	1.04	Antresola	28,8	20,6	Parkiet
			32,1 m²	23,7 m²	
			64,2 m²	47,4 m²	

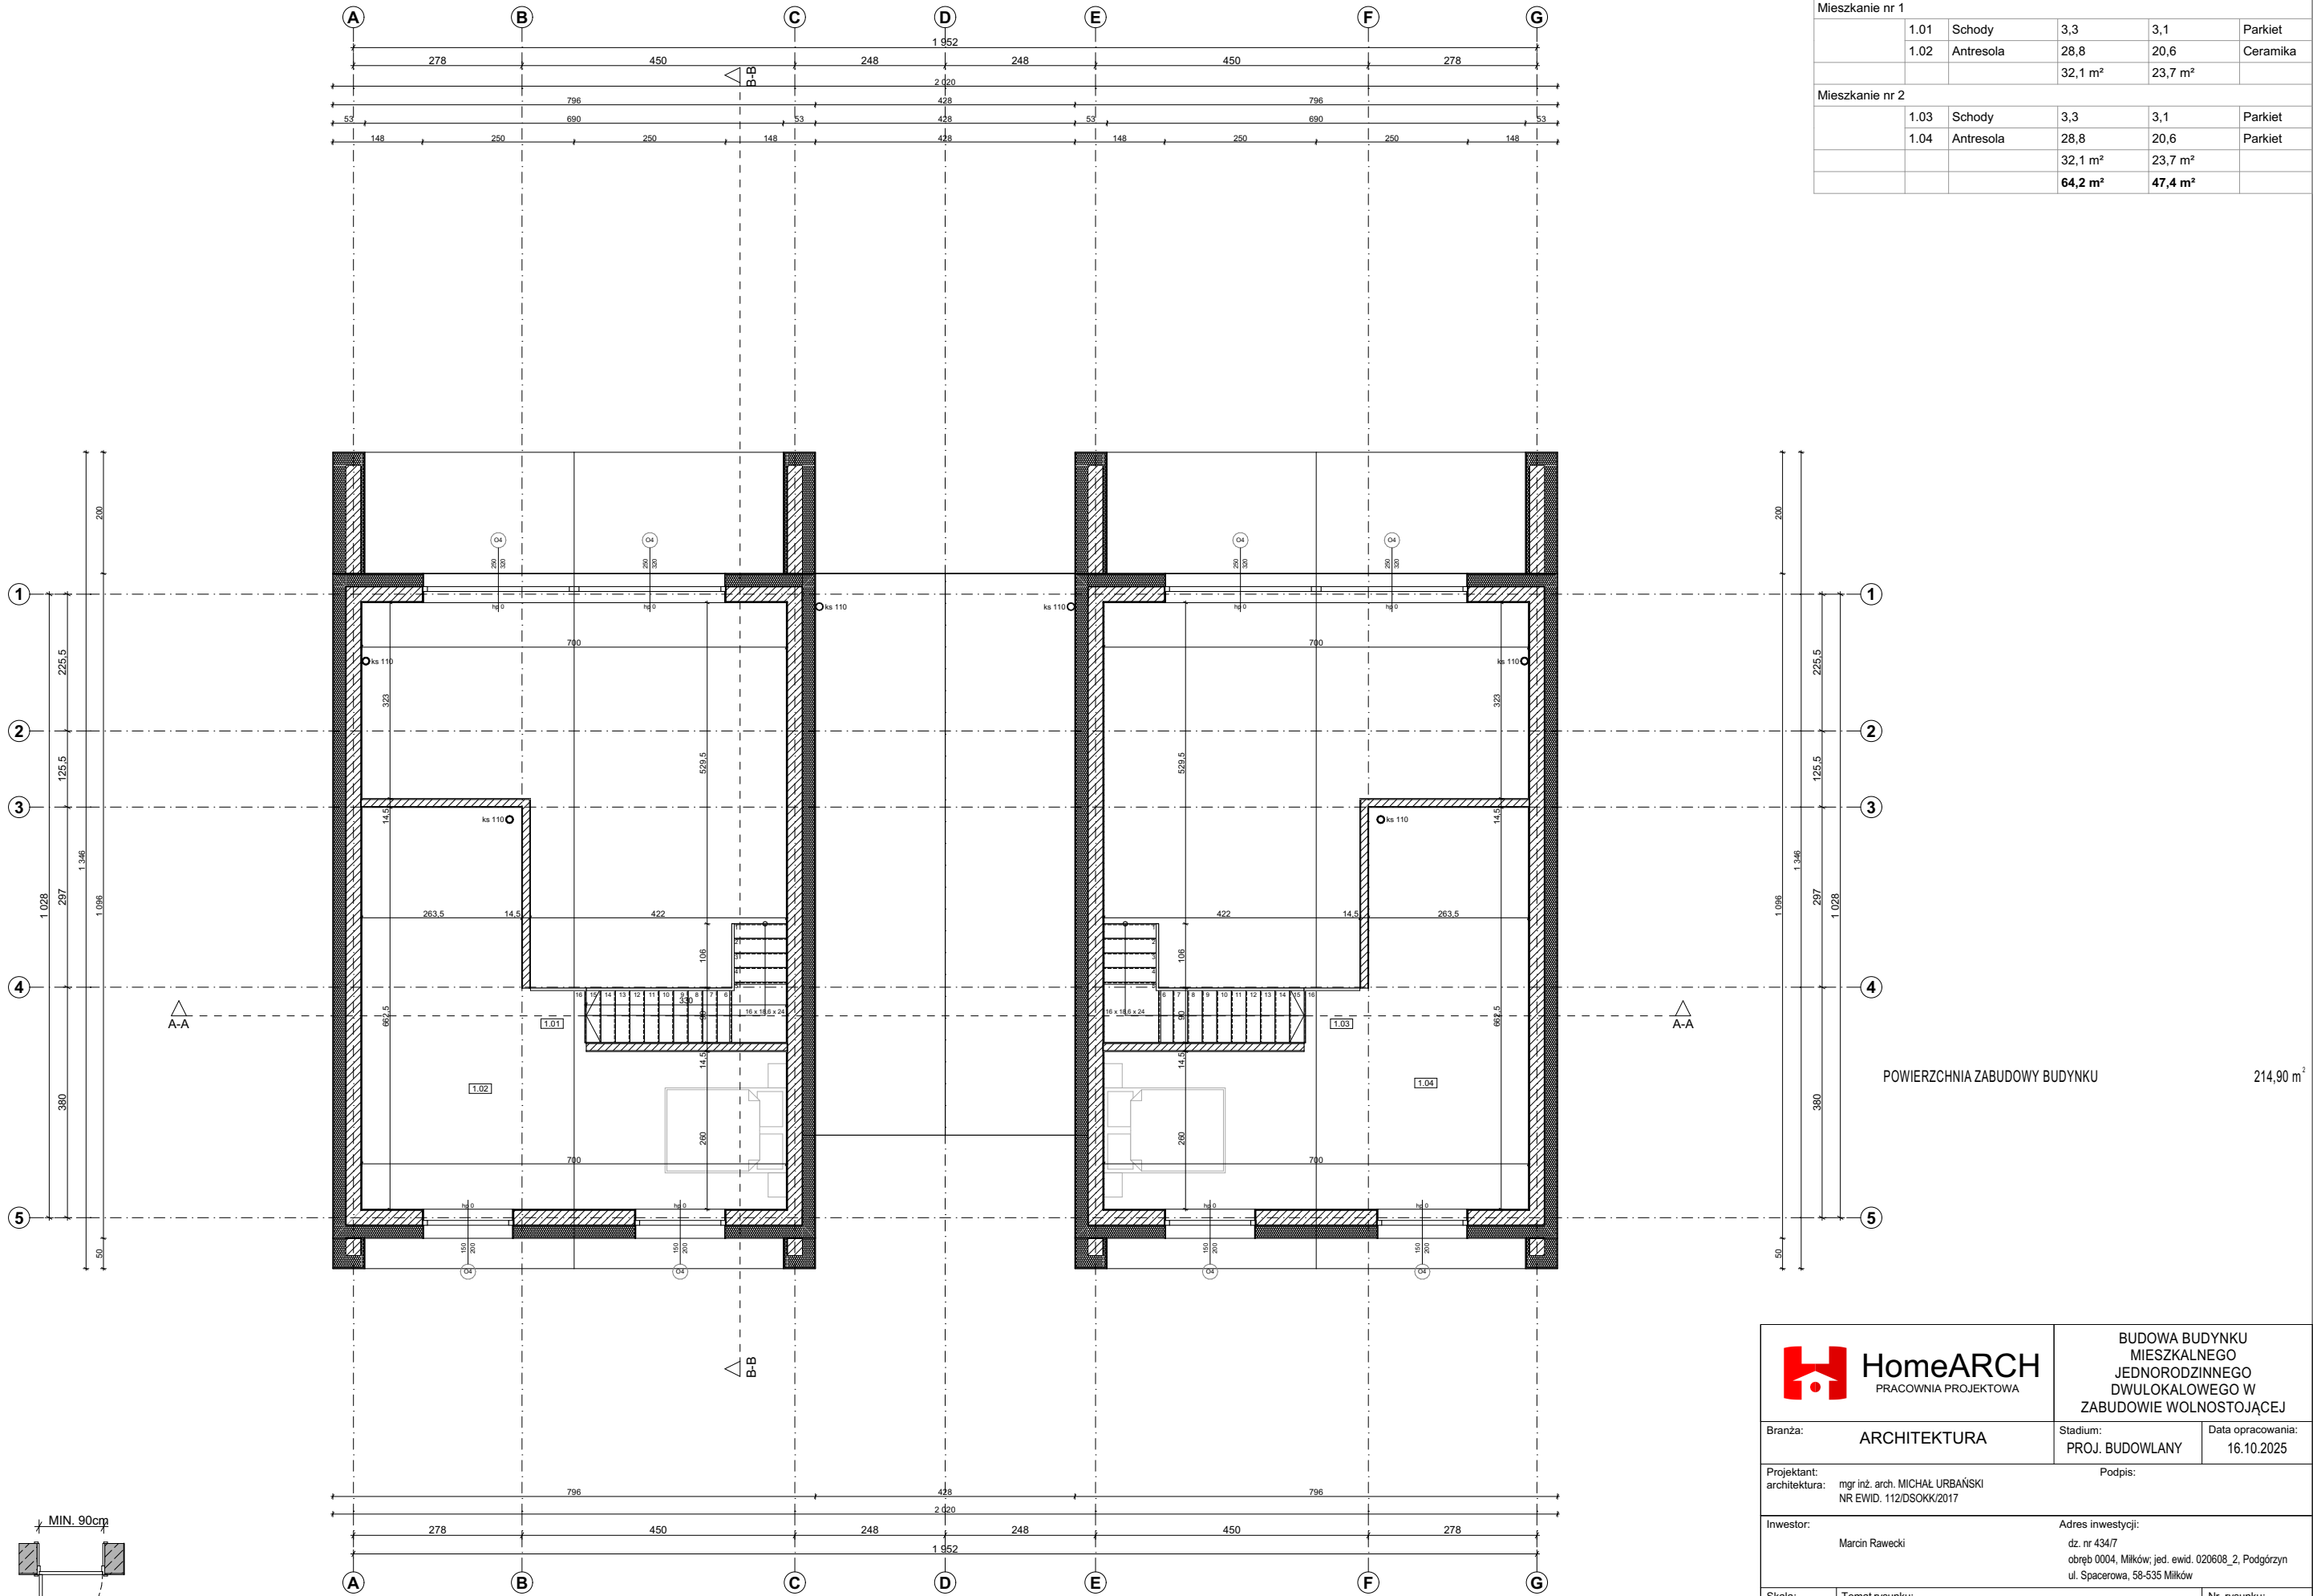


POWIERZCHNIA ZABUDOWY BUDYNKU 214,90 m²

 HomeARCH PRACOWNIA PROJEKTOWA		BUDOWA BUDYNKU MIESZKALNEGO JEDNORODZINNEGO DWULOKALOWEGO W ZABUDOWIE WOLNOSTOJĄCEJ	
Branża:	ARCHITEKTURA	Stadium:	PROJ. BUDOWLANY
Projektant:	mgr inż. arch. MICHAŁ URBANŚKI	Podpis:	
architektura:	NR EWID. 112/DSOKK/2017		
Investor:	Marcin Rawecki	Adres inwestycji:	dz. nr 434/7 obręb 0004, Miłków; jed. ewid. 020608_2, Podgórzyn ul. Spacerowa, 58-535 Miłków
Skala:	1:100	Temat rysunku:	RZUT I PIĘTRA
		Nr. rysunku:	A.03
Projekt chroniony prawem autorskim. Dz.U.Nr 24 poz. 83.			

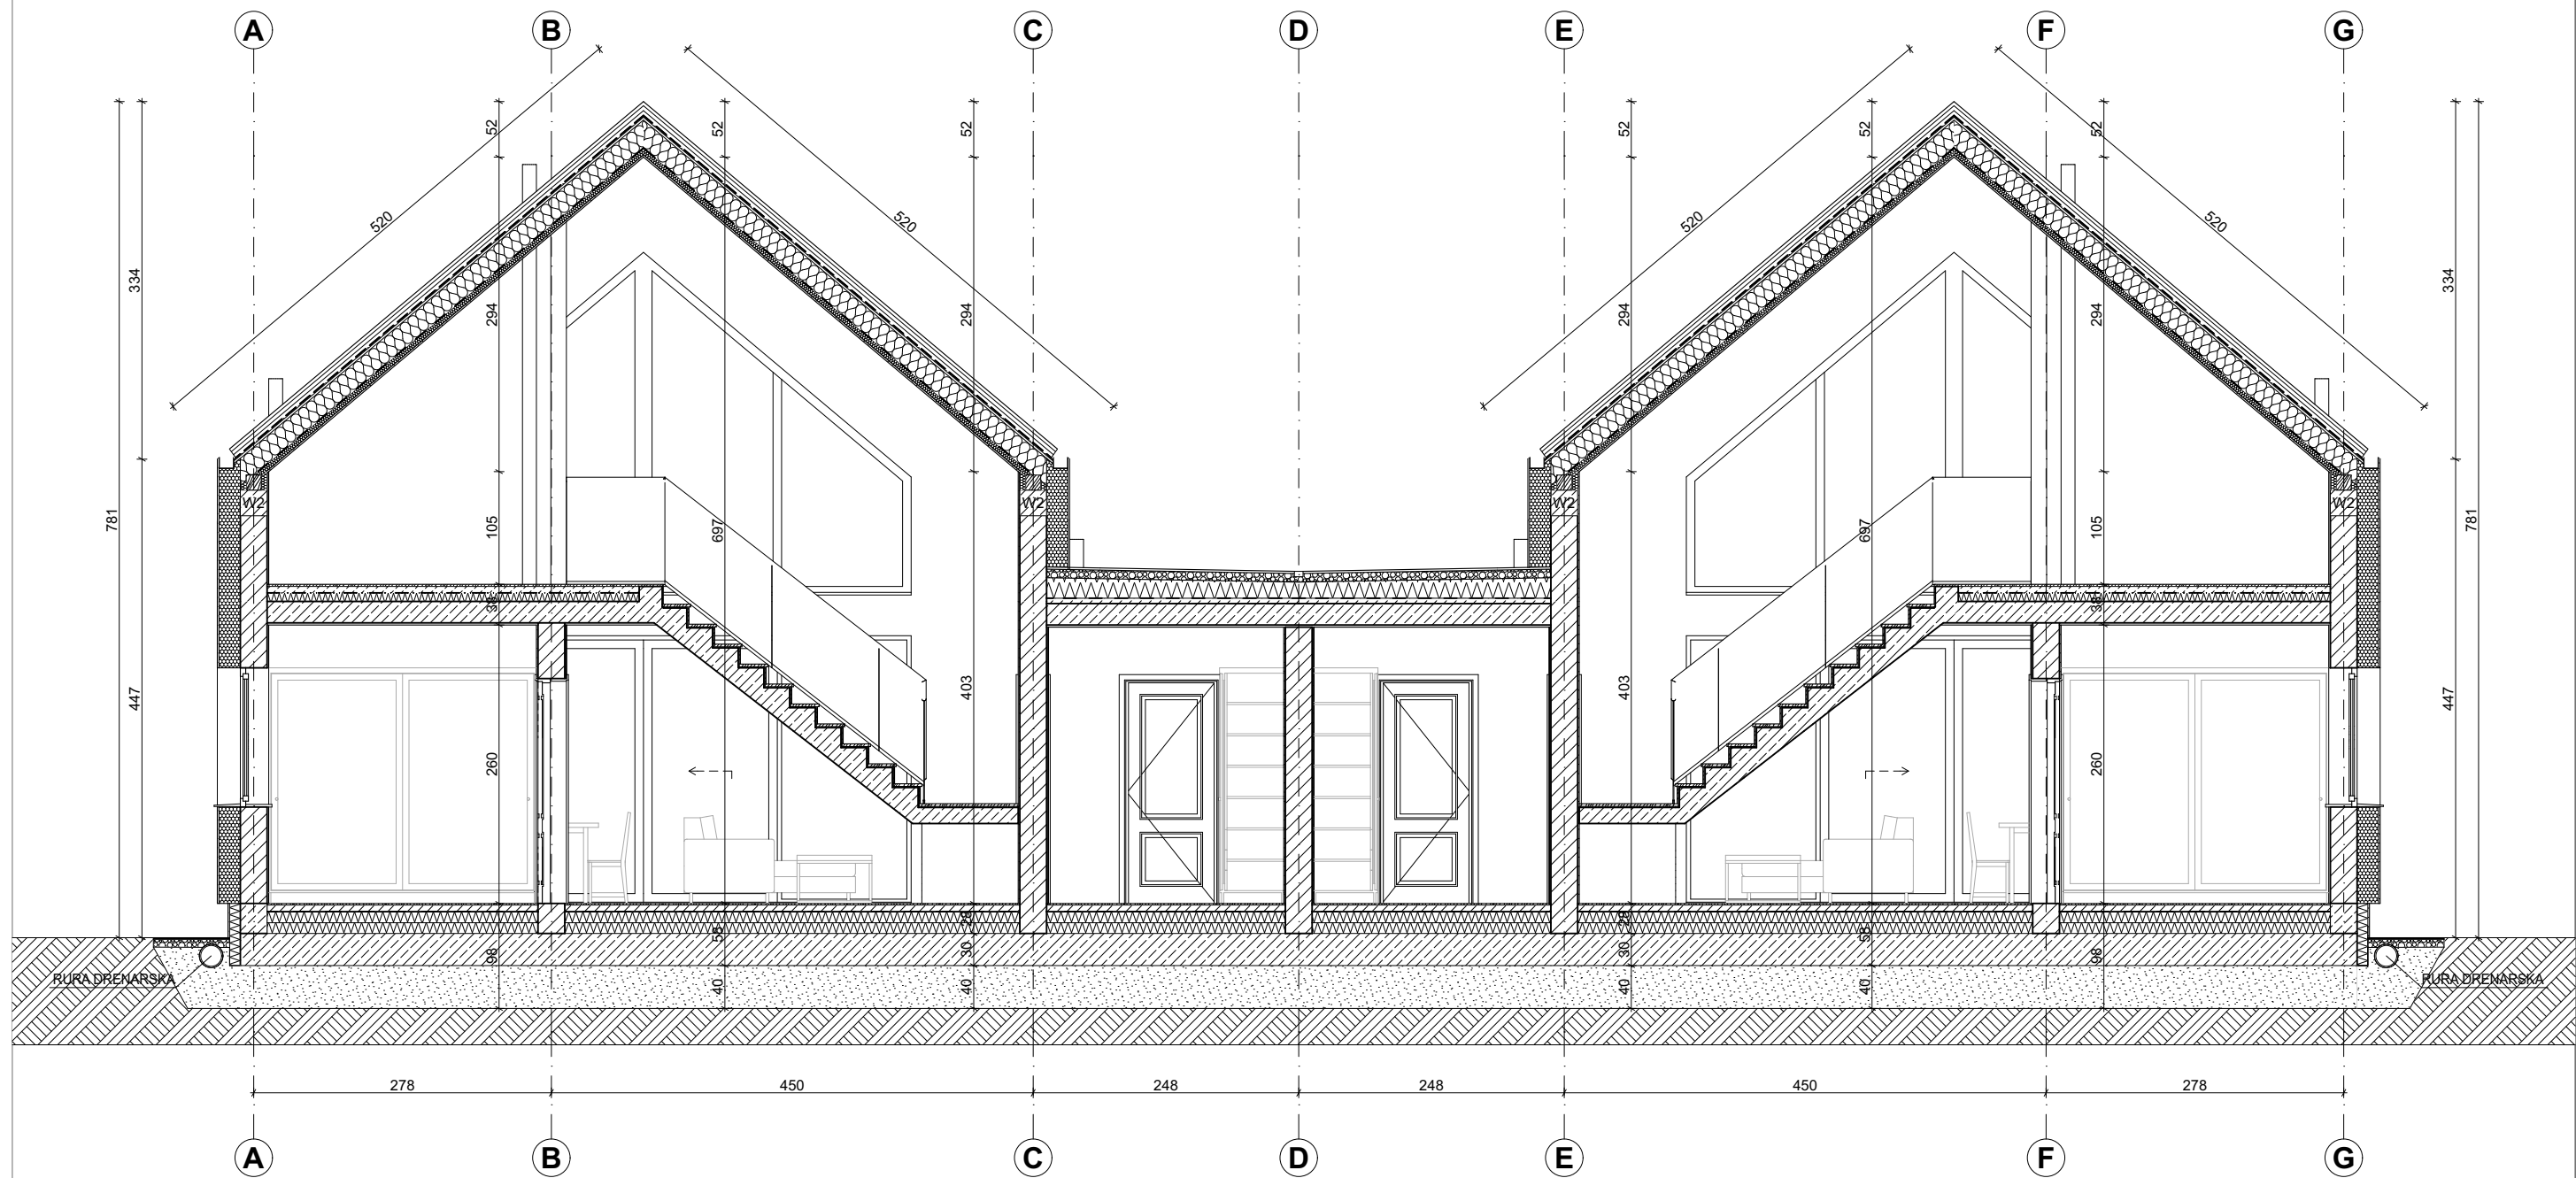

 HomeARCH PRACOWNIA PROJEKTOWA		BUDOWA BUDYNKU MIESZKALNEGO JEDNORODZINNEGO DWULOKALOWEGO W ZABUDOWIE WOLNOSTOJĄCEJ	
Branża:	ARCHITEKTURA	Stadium: PROJ. BUDOWLANY	Data opracowania: 16.10.2025
Projektant: architektura:	mgr inż. arch. MICHAŁ URBĄŃSKI NR EWID. 112/DSOKK/2017		Podpis:
Investor:	Adres inwestycji: dz. nr 434/7 obręb 0004, Miłków; jed. ewid. 020608_2, Podgórzyn ul. Spacerowa, 58-535 Miłków		
Skala:	Temat rysunku:	Nr. rysunku:	
Projekt chroniony prawem autorskim. Dz.U.Nr 24 poz. 83.			

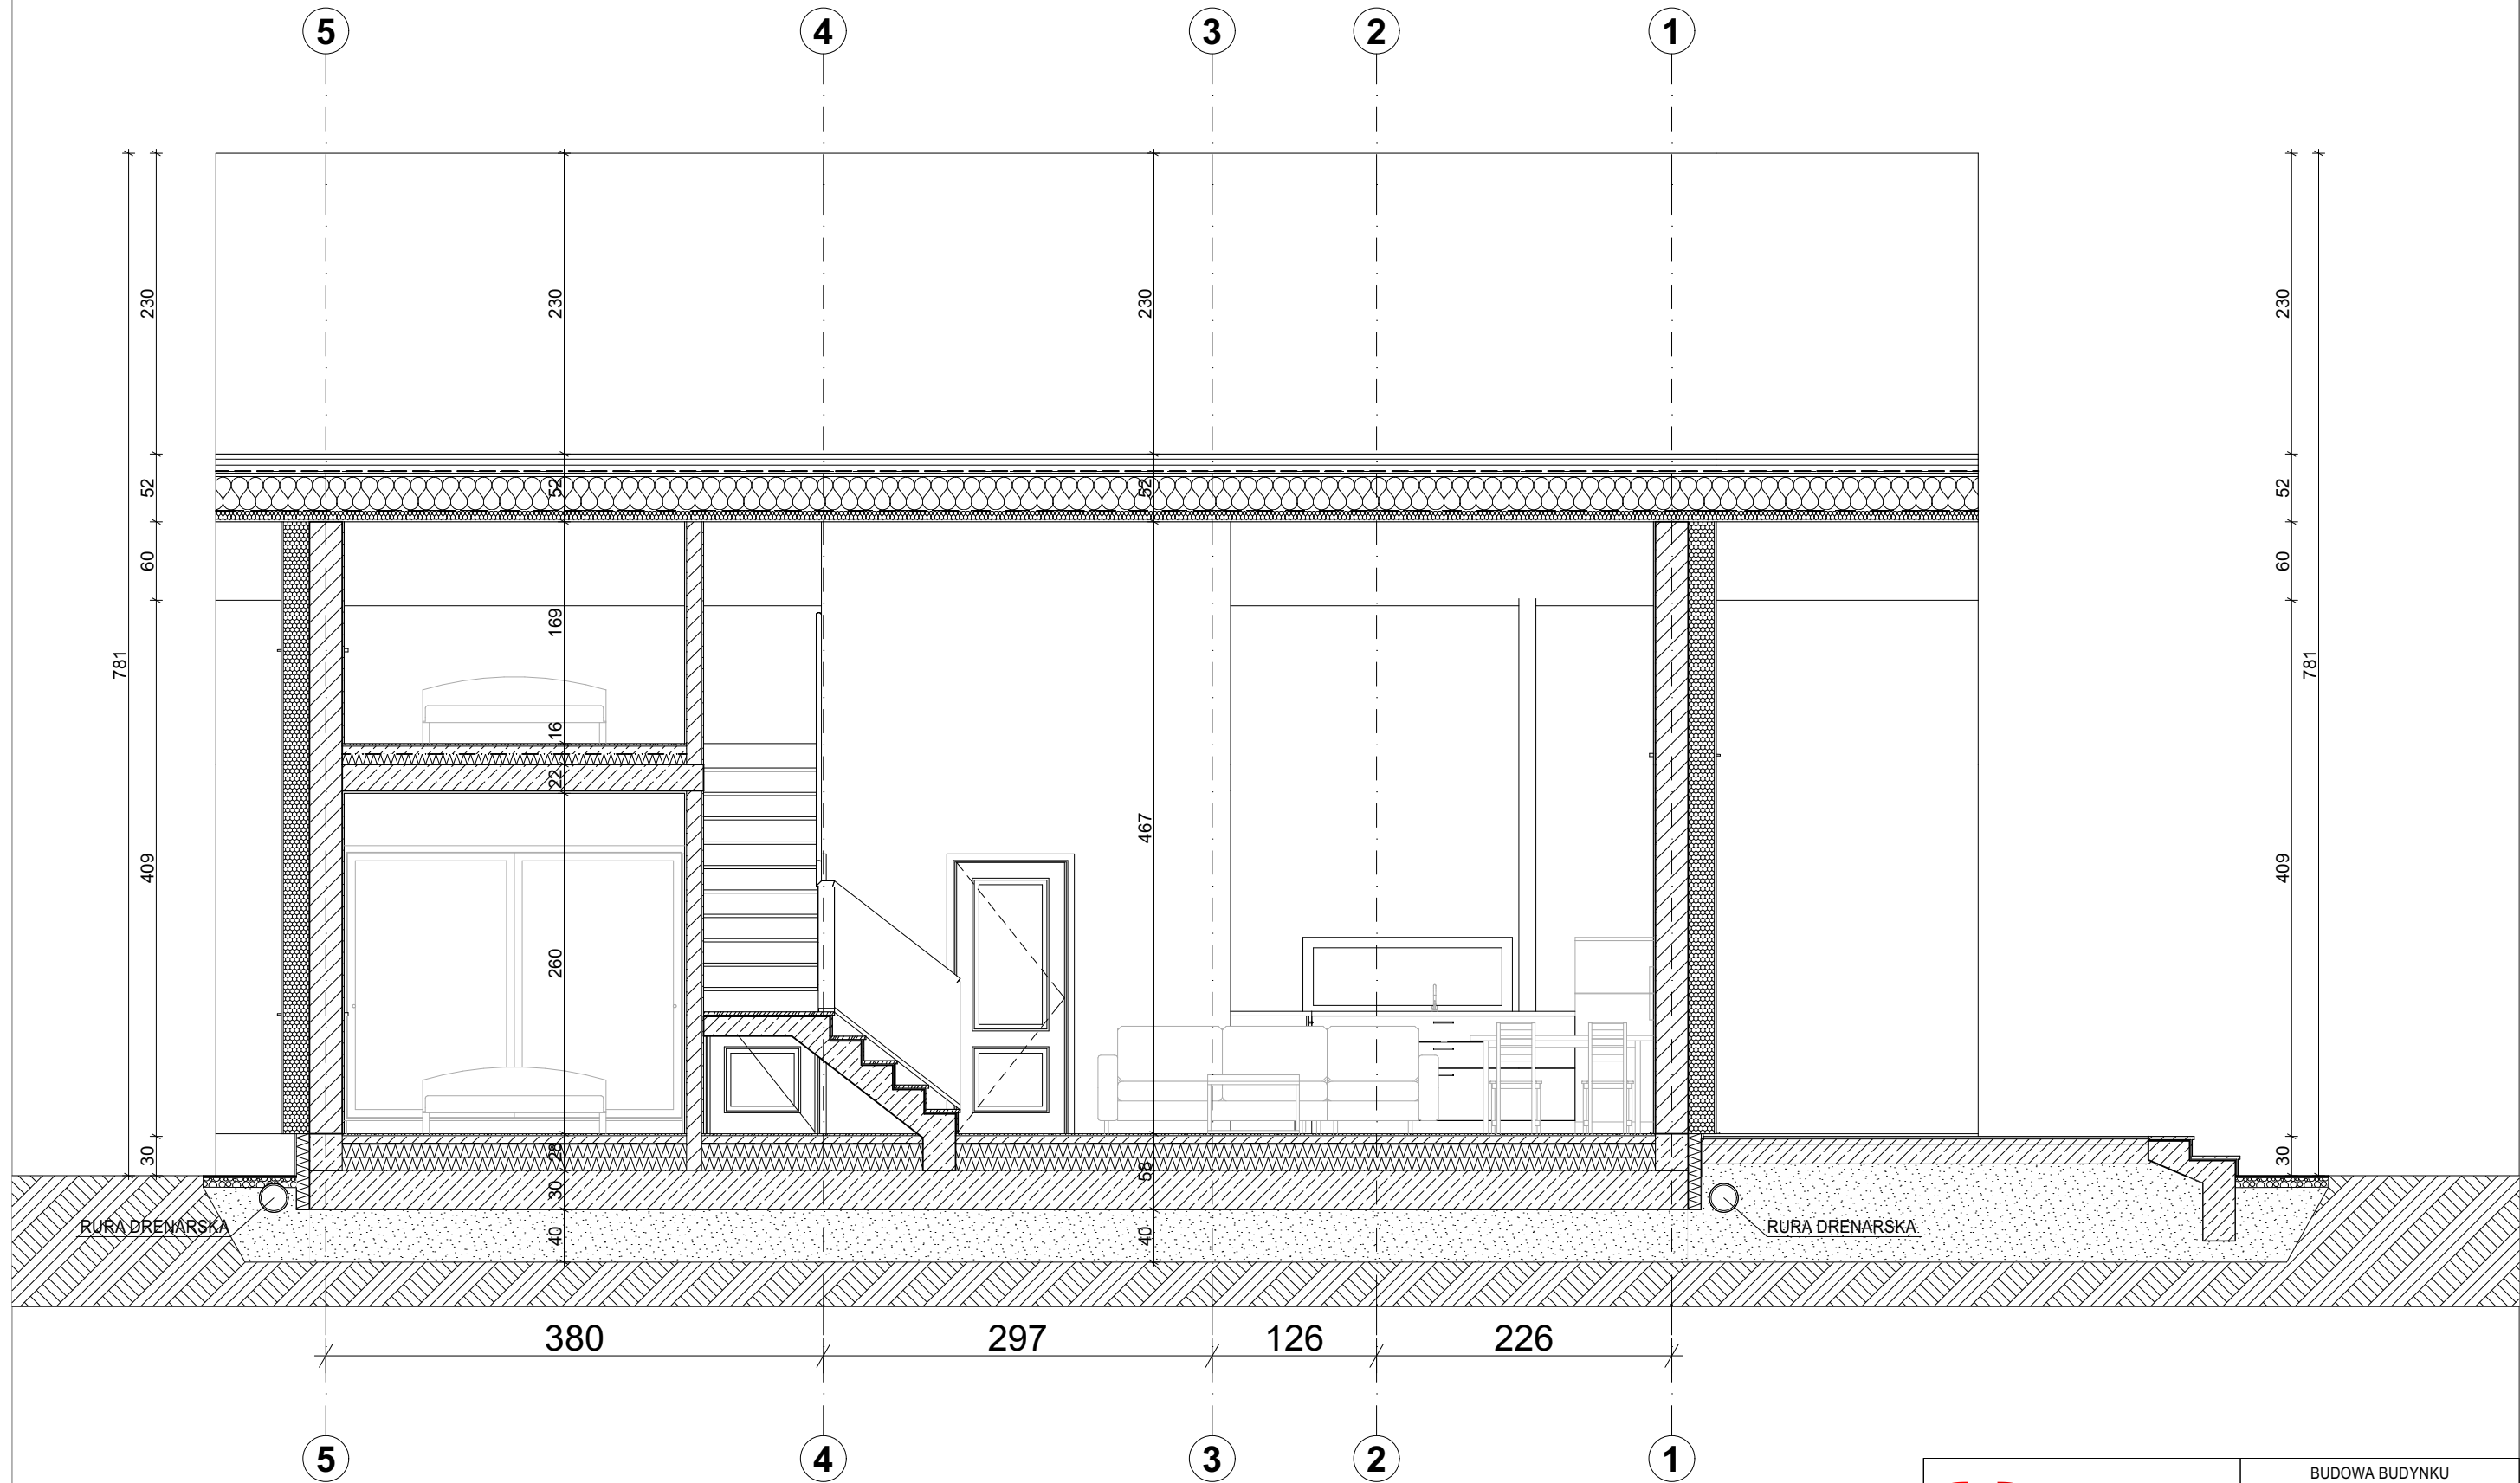

 HomeARCH PRACOWNIA PROJEKTOWA		BUDOWA BUDYNKU MIESZKALNEGO JEDNORODZINNEGO DWULOKALOWEGO W ZABUDOWIE WOLNOSTOJĄCEJ	
Branża: ARCHITEKTURA		Stadium: PROJ. BUDOWLANY	Data opracowania: 16.10.2025
Projektant: architektura: mgr inż. arch. MICHAŁ URBĄSKI NR EWID. 112/DSOKK/2017		Podpis:	
Inwestor: Marcin Rawecki		Adres inwestycji: dz. nr 434/7 obręb 0004, Miłków; jed. ewid. 020608_2, Podgórzyn ul. Spacerowa, 58-535 Miłków	
Skala: 1:50	Temat rysunku: PRZEKRÓJ B-B		Nr. rysunku: A.06