


# Rzut piętra

skala 1:100

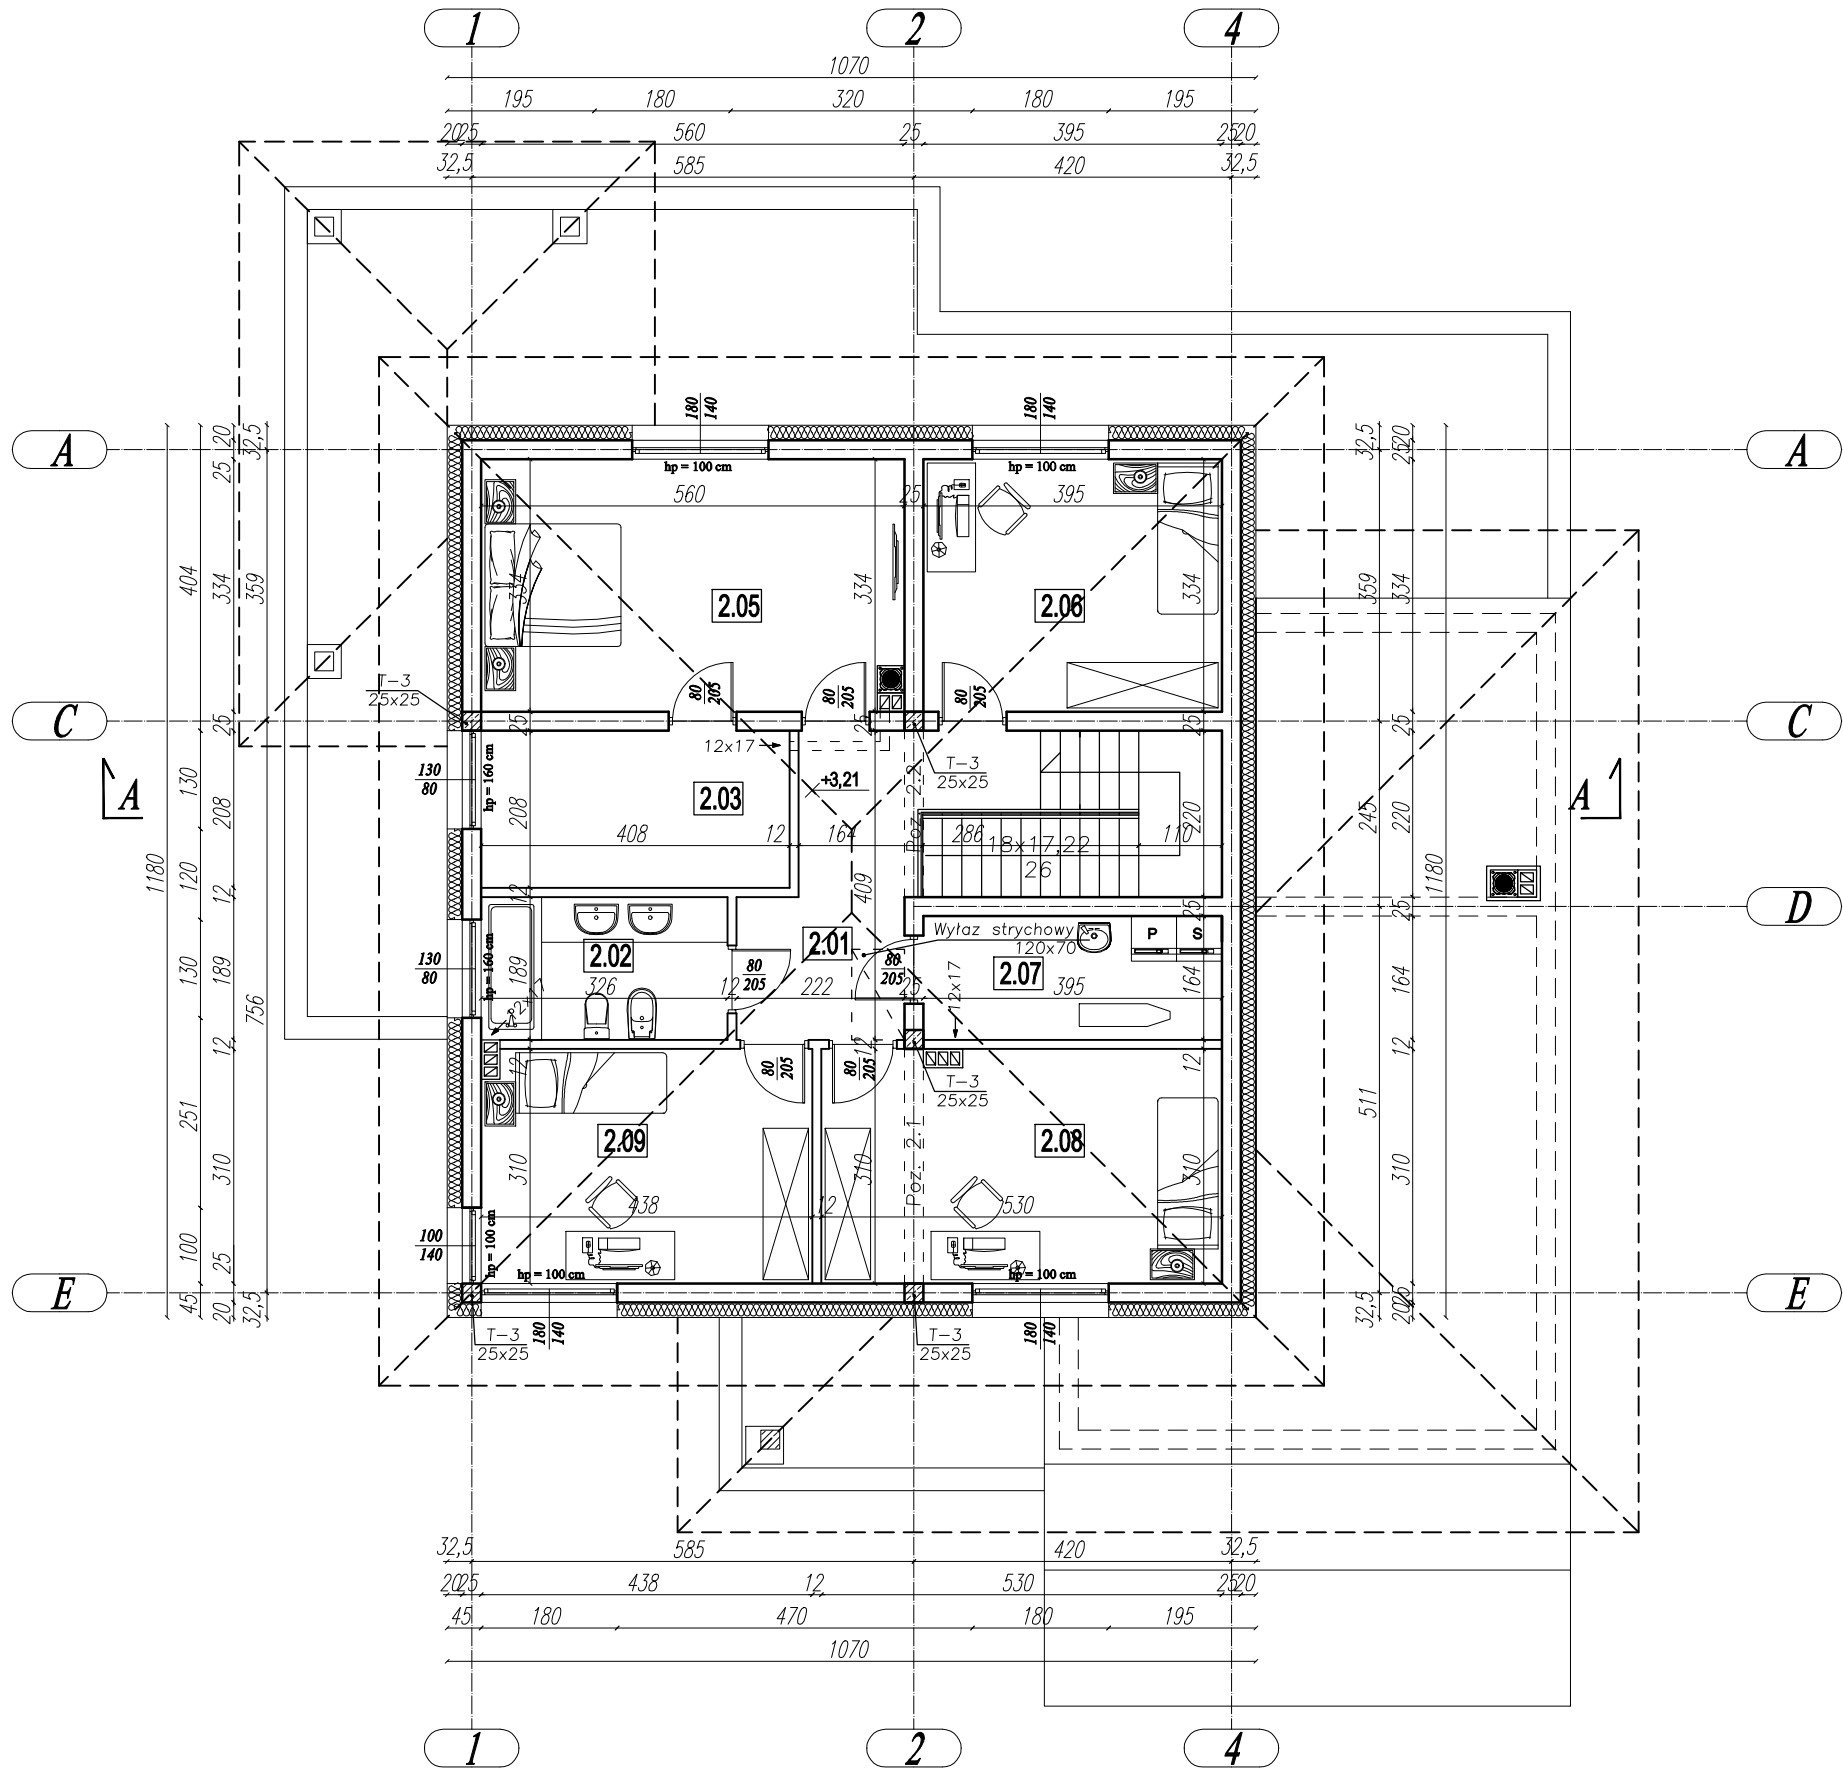

|       | Nazwa pomieszczenia: | Powierzchnia:        | Posadzka: |
|-------|----------------------|----------------------|-----------|
| 2/01  | Komunikacja          | 9,52 m <sup>2</sup>  | Panele    |
| 2/02  | Łazienka             | 6,16 m <sup>2</sup>  | Terakota  |
| 2/03  | Garderoba            | 8,49 m <sup>2</sup>  | Panele    |
| 2/05  | Pokój                | 18,48 m <sup>2</sup> | Panele    |
| 2/06  | Pokój                | 13,19 m <sup>2</sup> | Panele    |
| 2/07  | Pralnia              | 6,48 m <sup>2</sup>  | Terakota  |
| 2/08  | Pokój                | 16,30 m <sup>2</sup> | Panele    |
| 2/09  | Pokój                | 13,48 m <sup>2</sup> | Panele    |
| Razem |                      | 92,10 m <sup>2</sup> |           |