


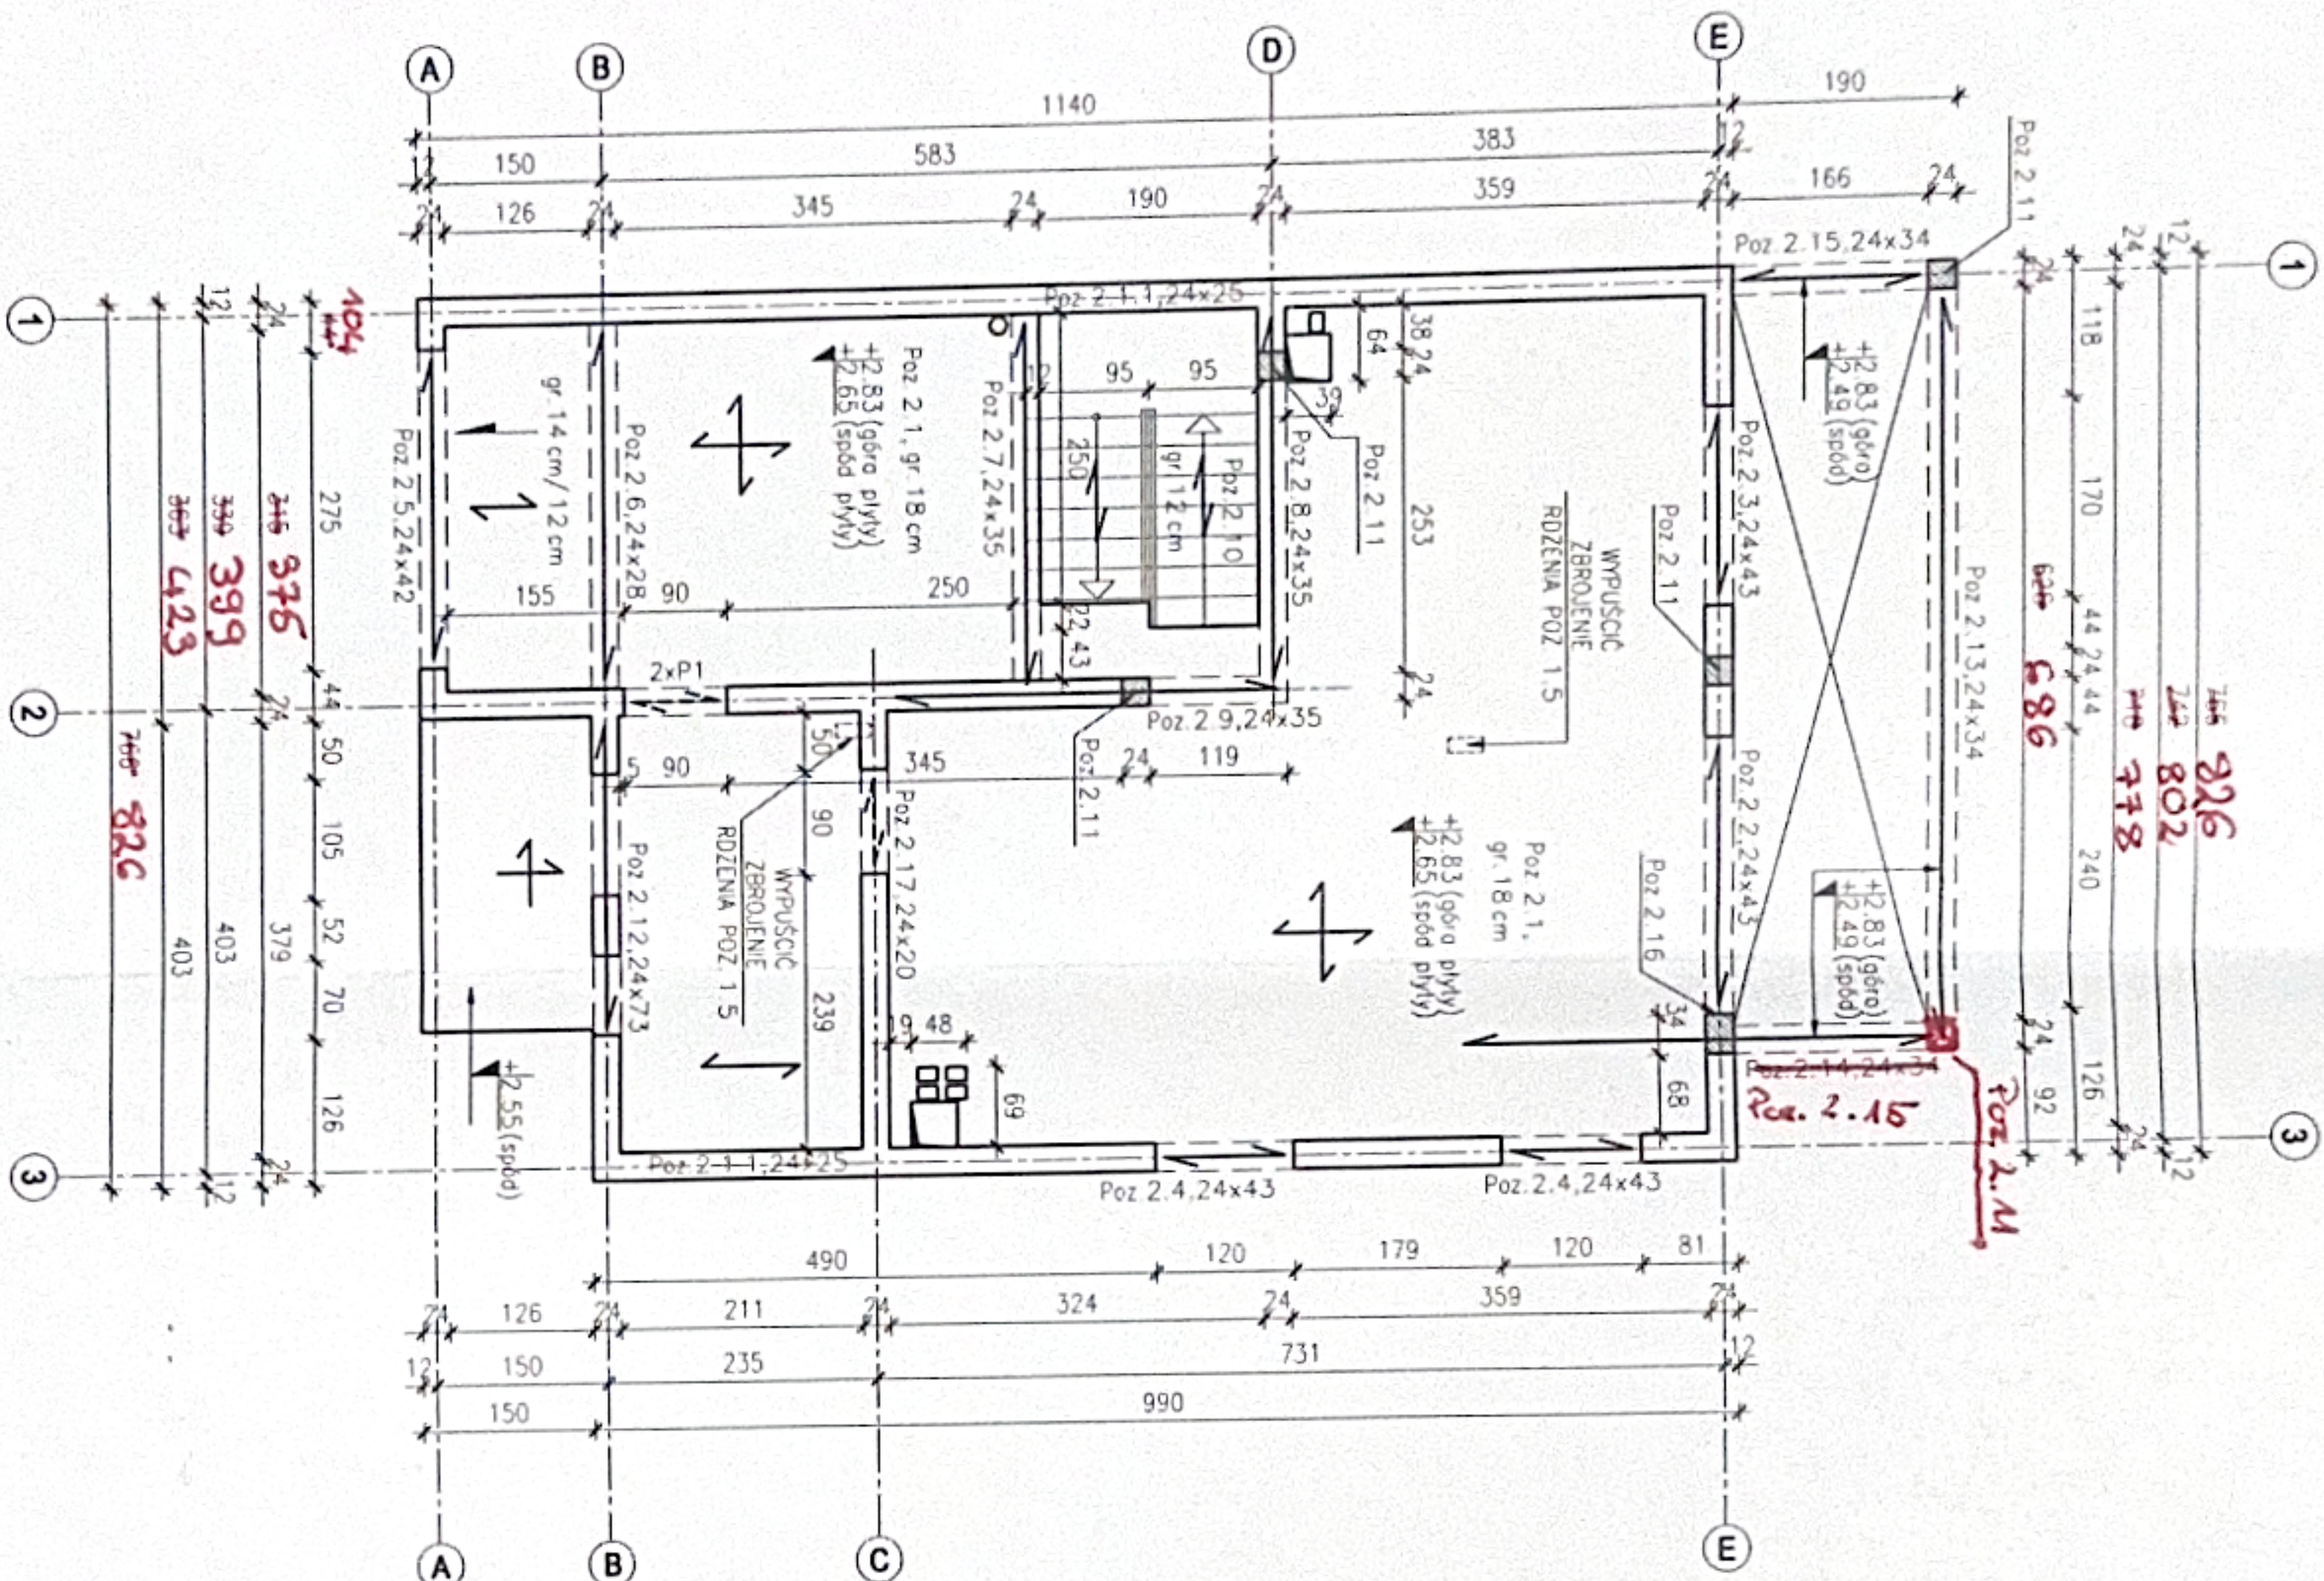

- ŚCIANY KONSTRUKCYJNE Z BŁOCKÓW H+H O WYTRZYMAŁOŚCI ŚREDNIEJ NA ŚCISKANIE MIN. 3,0MPa, GĘSTOŚĆ MIN. 500kg/m³.
- ŚCIANY MUROWANE NA ZAPRAWIE CIENKOWARSTWOWEJ H+H.
- SPOINY PIONOWE POMIĘDZY SYSTEMOWYMI BELKAMI NADPROŻOŹYMI WYPEŁNIĆ ZAPRAWĄ KLEJOWĄ H+H.
- STOSOWAĆ ZBRÓJENIE STREF PODOKIENNYCH WG WYTYCZNYCH H+H.
- STOSOWAĆ SIĘ ŚCIŚLE DO ZALECEŃ PRODUCENTA PUSTAKÓW H+H.
- NA ŚCIANACH KONSTR. WĘWN./ZĘWN. W POZIOMIE STROPU WYKONAĆ WIENIEC ŻELBET. (wg rys. szczegółowych).
- KOMINY SYSTEMOWE
- Z WIENCA ZĘWN. WYPUSZCIC PRĘTY ZBROJ. RDZENI ŻELBET. W ŚCIANCIE KOLANKOWEJ (wg schematu konstr. poddaszo).
- UMEJSCOWIENIE PRZEBIEG INSTALACYJNYCH ODCZYTAĆ Z ODPOWIEDNICH RYSUNKÓW BRANŻOWYCH.
- RYSUNEK ROZPATRYWAĆ ŁĄCZNIE Z RYSUNKAMI POSZCZEGÓLNYCH BRANŻ.
- RDZENIE ŻELBETOWE ŁĄCZYĆ ZE ŚCIANAMI MUROWANYMI NA STRZĘPIA LUB STOSOWAĆ ŁĄCZNIKI ZBROJENIOWE min 2#8 W KAŻDEJ SPOINIE.


P1	H+H 11.5	NAOBRZĄZ ZBROJONE	OZNACZENIE
150	2	DLUGOŚĆ [cm]	
		ILOŚĆ [szt.]	
		SCHEMAT MONTAŻU	

DOPUSZCZA SIĘ WYKONANIE NADPÓŁY MONOLITYCZNE WYLEWANYCH O WYSOKOŚCI 20cm DO ROZPIĘTOŚCI W ŚMIELE 120cm, ZBRÓJENIE CIĄGŁE 2#16, STRZEMIONA #Bco12cm, BETON C20/75 (B25)

mgr inż. Wojciech Janik
upr. bud. do projektowania i kierowania
robotami budowlanymi bez ograniczeń
w specjalności konstrukcyjno-budowlanej
nr ewid. LBS/0055/PWOK/07

ADAPTACJA PROJEKTU
Z dn. 26.02.2023

[illegible]

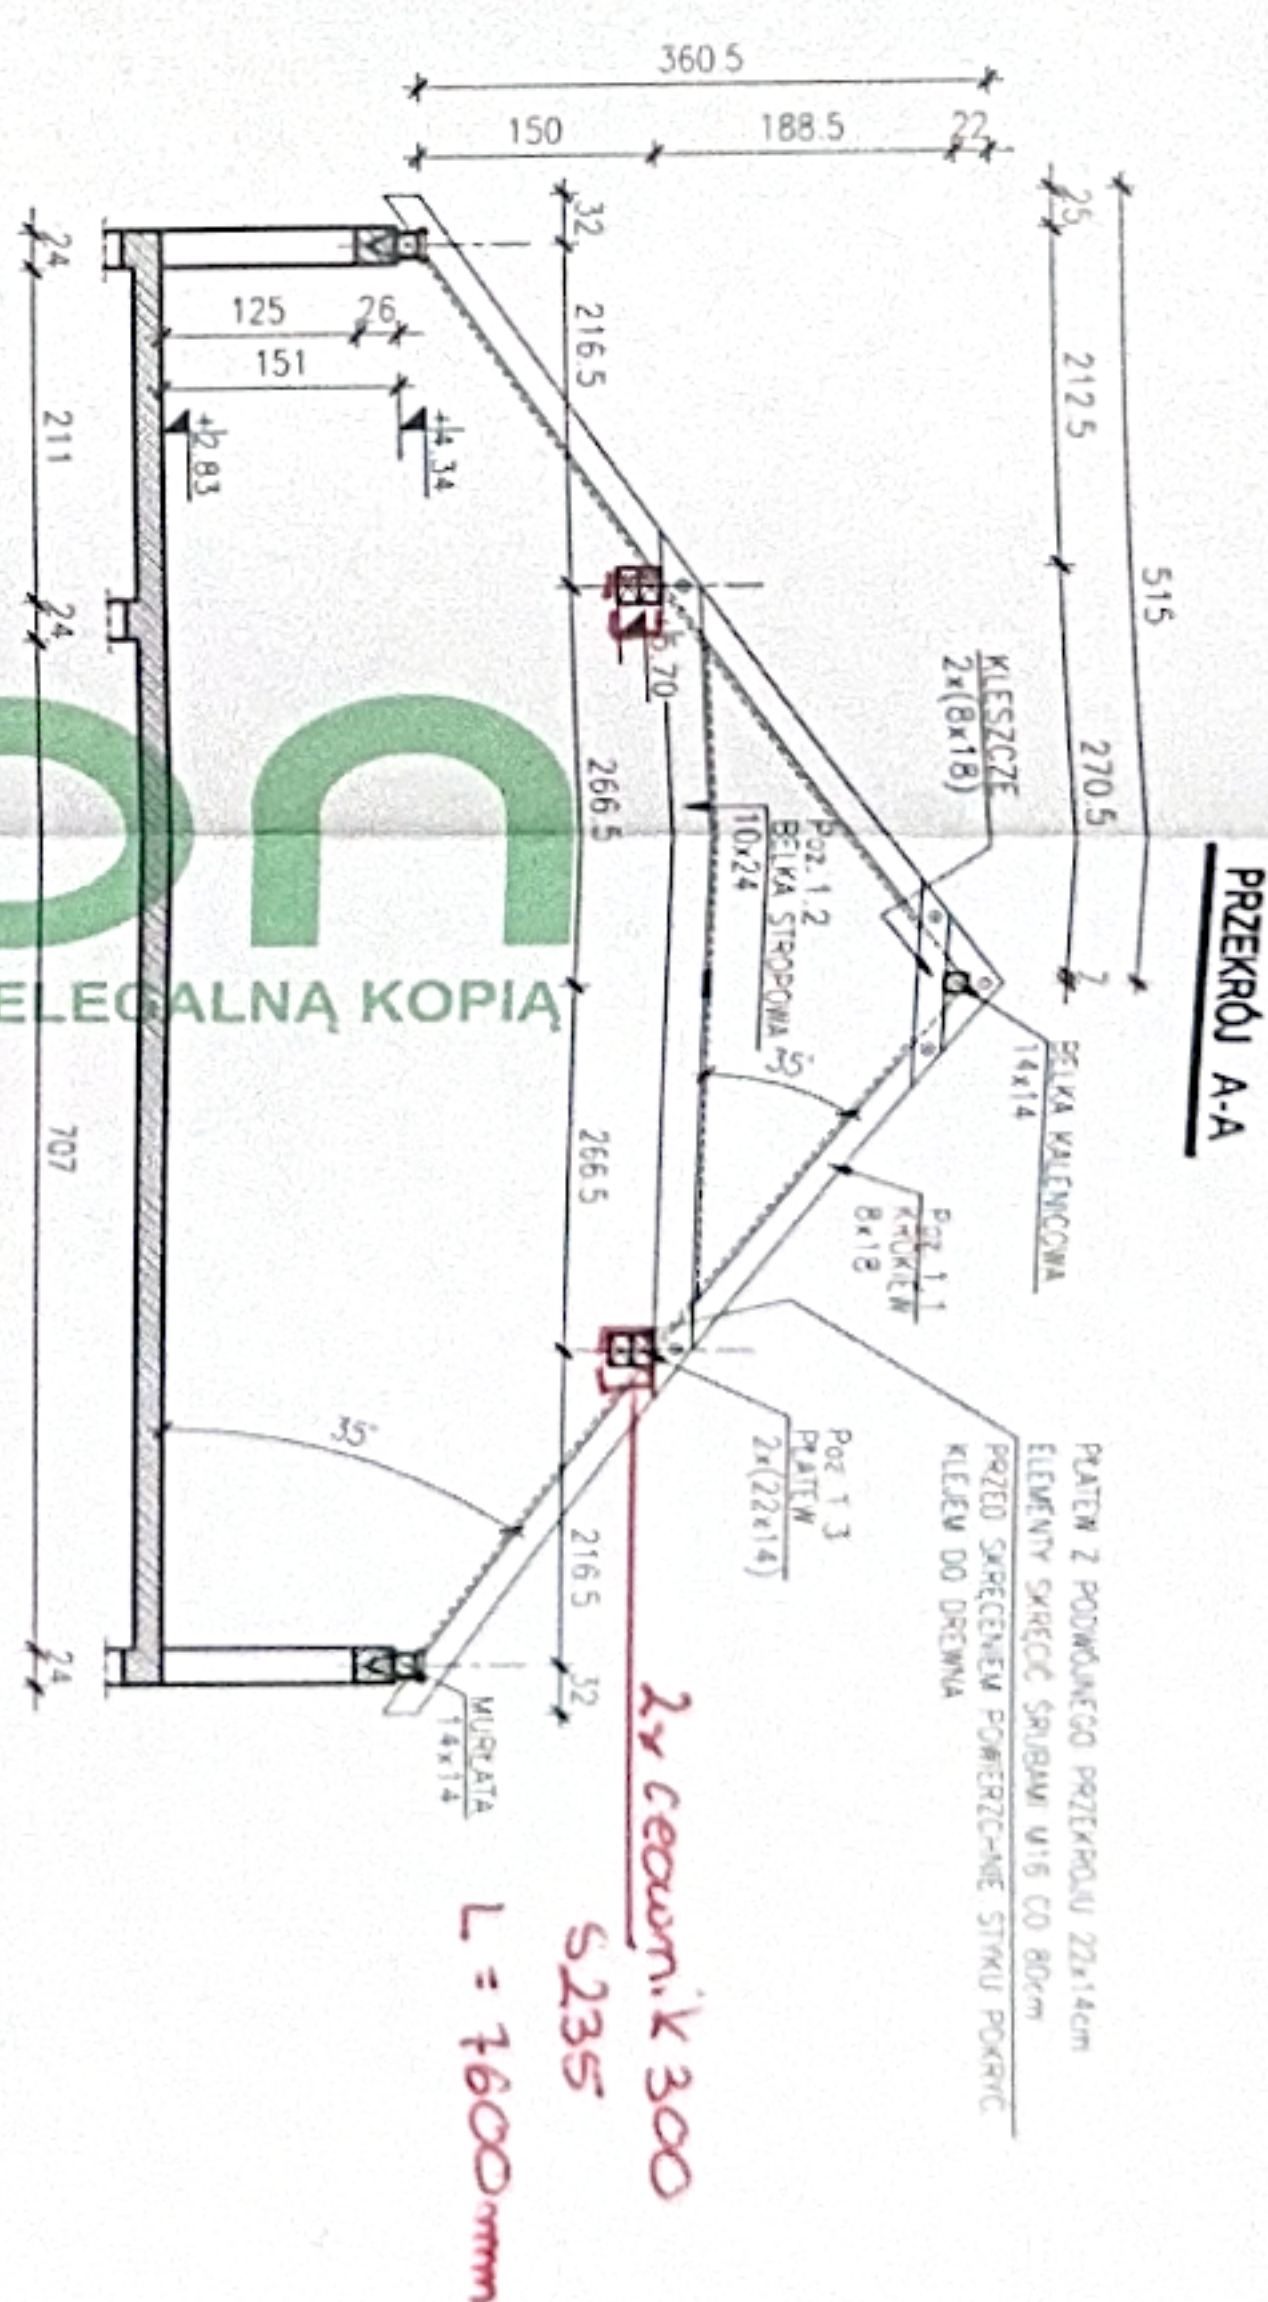

WIEŻBA: DREWNO SOSNOWE/SWIERKOWE KL. C-24

- W ŚCIANCE KOLANKOWEJ WYKONAĆ RÓŻNIENIE ŻELBET. DO ZAMOCOWANIA MURKATY (rys. szczegółowy);
- STOSOWAĆ STĘŻENIA PODEŹUŻNE POLACI DACHU W POSTACI WIATROWNIC.
- RZUT WIEŻBY DACHOWEJ WG. RYS. ARCHITEKTONICZNYCH.
- UMIEJSCOWIENIE PRZEBIĆ INSTALACYJNYCH ODCZYTAĆ Z ODPOWIEDNICH RYSUNKÓW BRANŻOWYCH.
- RYSUNEK ROZPATRYWAĆ ŁĄCZNIE Z RYSUNKAMI POSZCZEGÓLNYCH BRANŻ.
- NA ŚCIANACH SZCZYTOWYCH WYKONAĆ MONOLITYCZNY WIENIEC ŻELBETOWY.
- WIENIEC POD MURŁATĄ ŁĄCZYĆ Z WIENCEM ŚCIAN SZCZYTOWYCH.
- WIENIEC NA ŚCIANACH DZIAŁOWYCH, W KTÓRYCH WYSTĘPUJĄ RÓŻNIENIE ŻELBETOWE, ŁĄCZYĆ Z WIENCEM POD MURŁATĄ.

mgr inż. Woj
upr. bud. do projektowania
robotami budowlanymi
w specjalności konstrukcyjnej
nr ewid. LBS/100

mgr inż. Wojciech Janik
upr. bud. do projektowania i kierowania
robotami budowlanymi bez ograniczeń
w specjalności konstrukcyjno-budowlanej
nr ewid. LBS/0055/PWOK/07

ADAPTACJA PROJEKTU
z dn. 26.02.2013

Tytuł: BUDYNEK MIESZKAŁNY JEDNORODZINNY DOM W NARCZACH 2 (B)	
Lokalizacja: ...	
Brand: ...	Nr ark.: K-3
Nazwa projektu: SCHEMAT KONSTRUKCYJNY PODŁOŻA	Skala: 1:100
Projektant: mgr inż. Robert Mizerski ul. Bud. nr 336/2002	Data: 2020.04
Kwalifikacja: ...	Data: ...
Architekt: Burek Projektant 32-408 Mysłowice ul. J. Świrskiego 88 ☎ +48 (13) 3721102	