
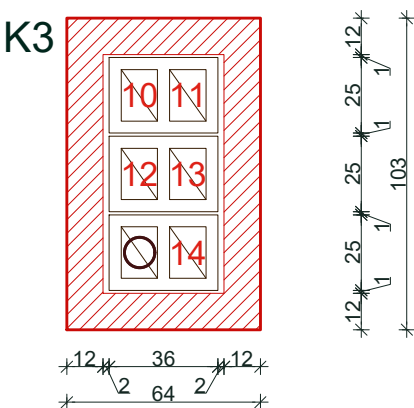
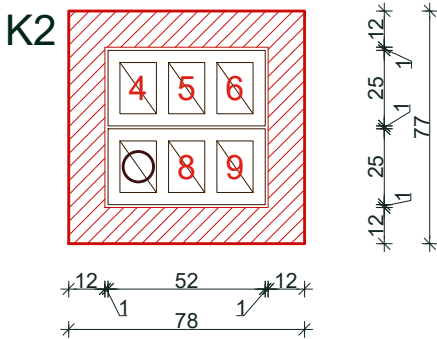


RZUT PARTERU
SKALA 1:50

KOMINY

(widok nad dachem)
skala 1:25

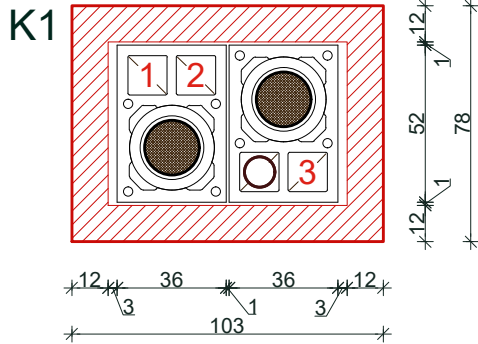

- MZ3**
- bala sosnowe grub. 8 cm (jako okładzina zewnętrzna)
 - izolacja wiatrochronna, paroprzepuszczalna
 - 2x ruszt z krawędziaków sosnowych 4x10 cm co 0,6 m
 - wełna mineralna wewnątrz rusztu 2x10 cm
 - bloczki gazobetonowe grub. 24 cm

- MZ4**
- kamień naturalny, łamany 24 cm
 - szczelina wentylacyjna 1 cm
 - wełna mineralna grub. 20 cm
 - szczelina montażowa 1 cm
 - bloczki gazobetonowe grub. 24 cm

Bilans powierzchni:


pow. zabudowy	147,80 m²
pow. użytkowa piwnice	76,00 m²
pow. użytkowa parter	100,40 m²
pow. użytkowa poddasze	81,40 m²
pow. użytkowa razem	257,80 m²
kubatura	1 234,00 m³

Nr	Nazwa pomieszczenia	Posadzka	Powierzchnia użytkowa
1.01	Sień	plytki ceram.	11,25 m²
1.02	Garaż	plytki ceram.	24,50 m²
1.03	Kuchnia z jadalnią	plytki ceram.	24,60 m²
1.04	Salon	plytki ceram.	24,60 m²
1.05	Komunikacja	plytki ceram.	3,08 m²
1.06	Łazienka	plytki ceram.	9,90 m²
1.07	Schody	drewno	2,47 m²
RAZEM :			100,40 m²

RZUT PARTERU

Skala: 1:50
BRANŻA:
ARCHITEKTON.

OBIEKT	BUDYNEK MIESZKALNY JEDNORODZINNY		
ADRES BUDOWY	Dz.nr 289/4, obręb Góry Opolskie [0012] jedn. ewidencyjna Opole Lubelskie [061205_5]		
INWESTOR	Aleksandra Zasada Góry Opolskie 11, 24-300 Góry Opolskie		
PROJEKTANT specjalność: architektoniczna	mgr inż.arch. Jan Sabiniaż upr. nr 558/75/Bg		Podpis Data:2025.11.11
ASYSTENT projektanta	inż. Karol Sabiniaż		Podpis Data:2025.11.11
ARCHIDEO Karol Sabiniaż Powalki ul. Świerkowa 2, 89-620 Chojnice			NR RYS. A1

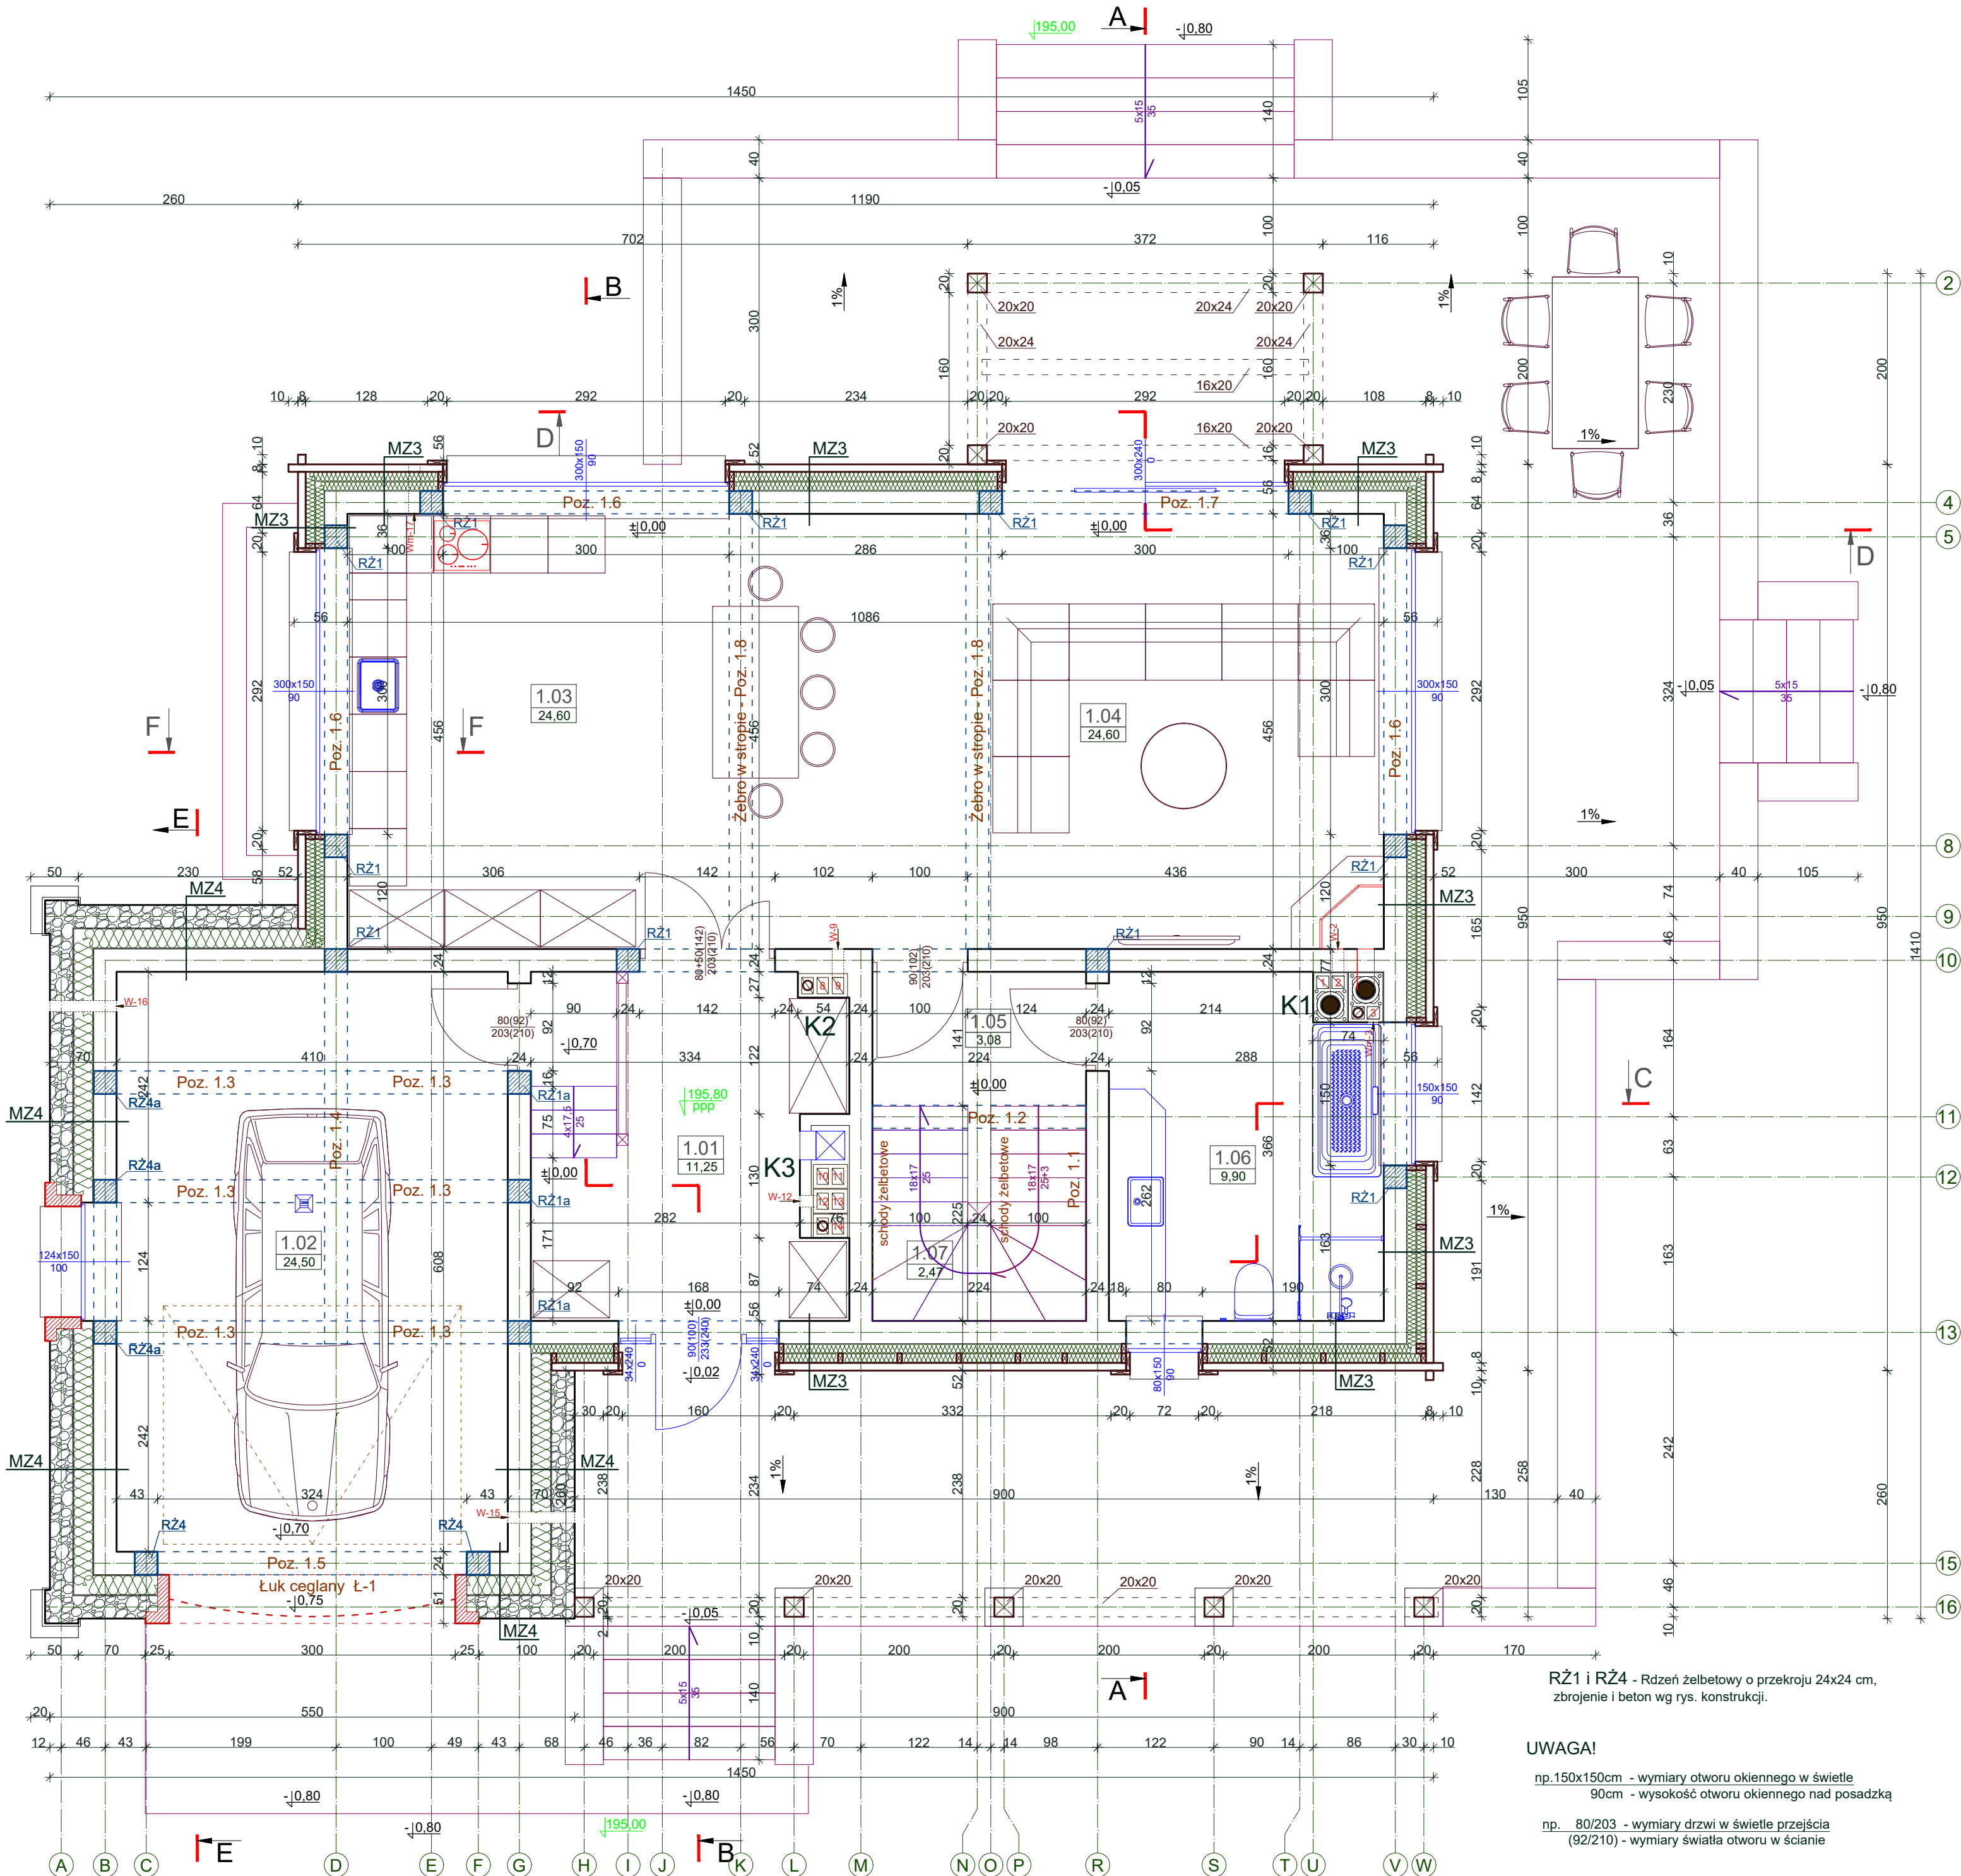

RŻ1 i RŻ4 - Rdzeń żelbetowy o przekroju 24x24 cm,
zbrojenie i beton wg rys. konstrukcji.

UWAGA!

np. 150x150 cm - wymiary otworu okiennego w świetle
90 cm - wysokość otworu okiennego nad posadzką

np. 80/203 - wymiary drzwi w świetle przejścia
(92/210) - wymiary światła otworu w ścianie