


RZUT DACHU
SKALA 1:50

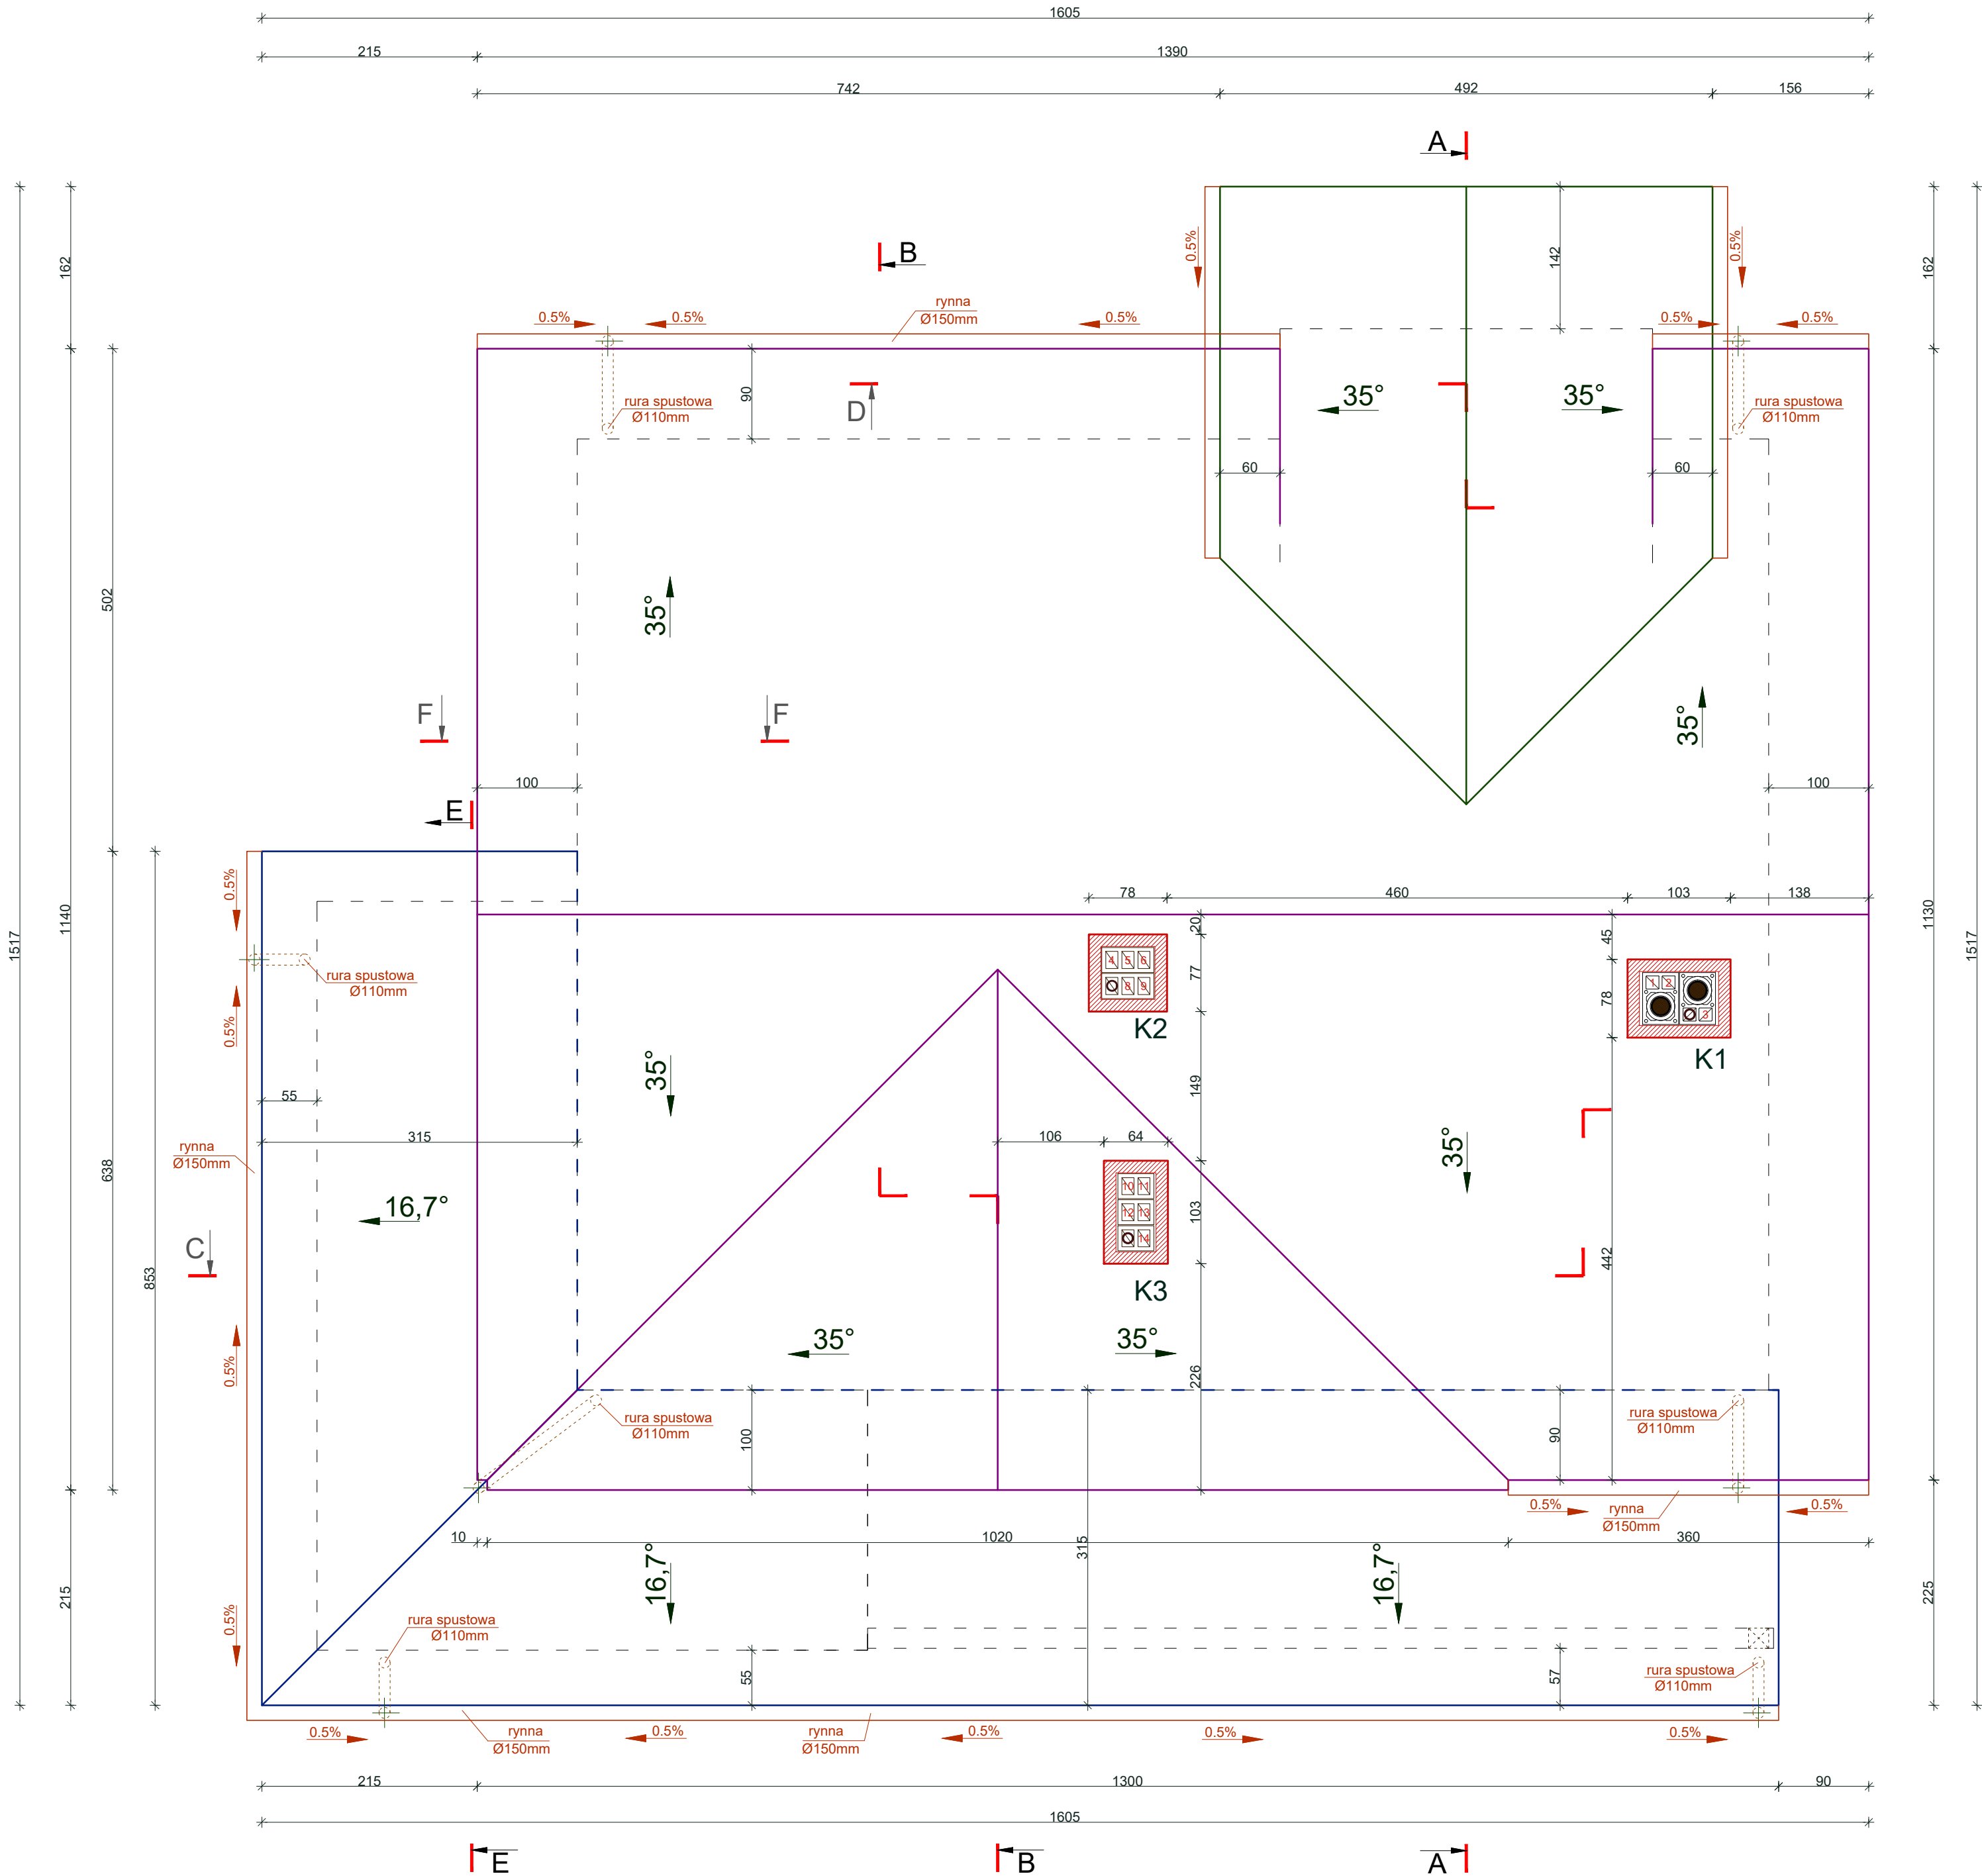

RZUT DACHU		Skala: 1:50
		BRANŻA: ARCHITEKTON.
OBIEKT	BUDYNEK MIESZKAŁNY JEDNORODZINNY	
ADRES BUDOWY	Dz.nr 289/4, obręb Góry Polskie [0012] jedn. ewidencyjna Opole Lubelskie [061205_5]	
INWESTOR	Aleksandra Zasada Góry Polskie 11, 24-300 Góry Polskie	
PROJEKTANT specjalność: architektoniczna	mgr inż.arch. Jan Sabiniarz upr. nr 558/75/Bg	Podpis Data:2025.11.11
ASYSTENT projektanta	inż. Karol Sabiniarz	Podpis Data:2025.11.11
ARCHIDEO Karol Sabiniarz Powaliki ul. Świerkowa 2, 89-620 Choinice		NR RYS. A3