


RZUT ŁAW
FUNDAMENTOWYCH
SKALA 1:50

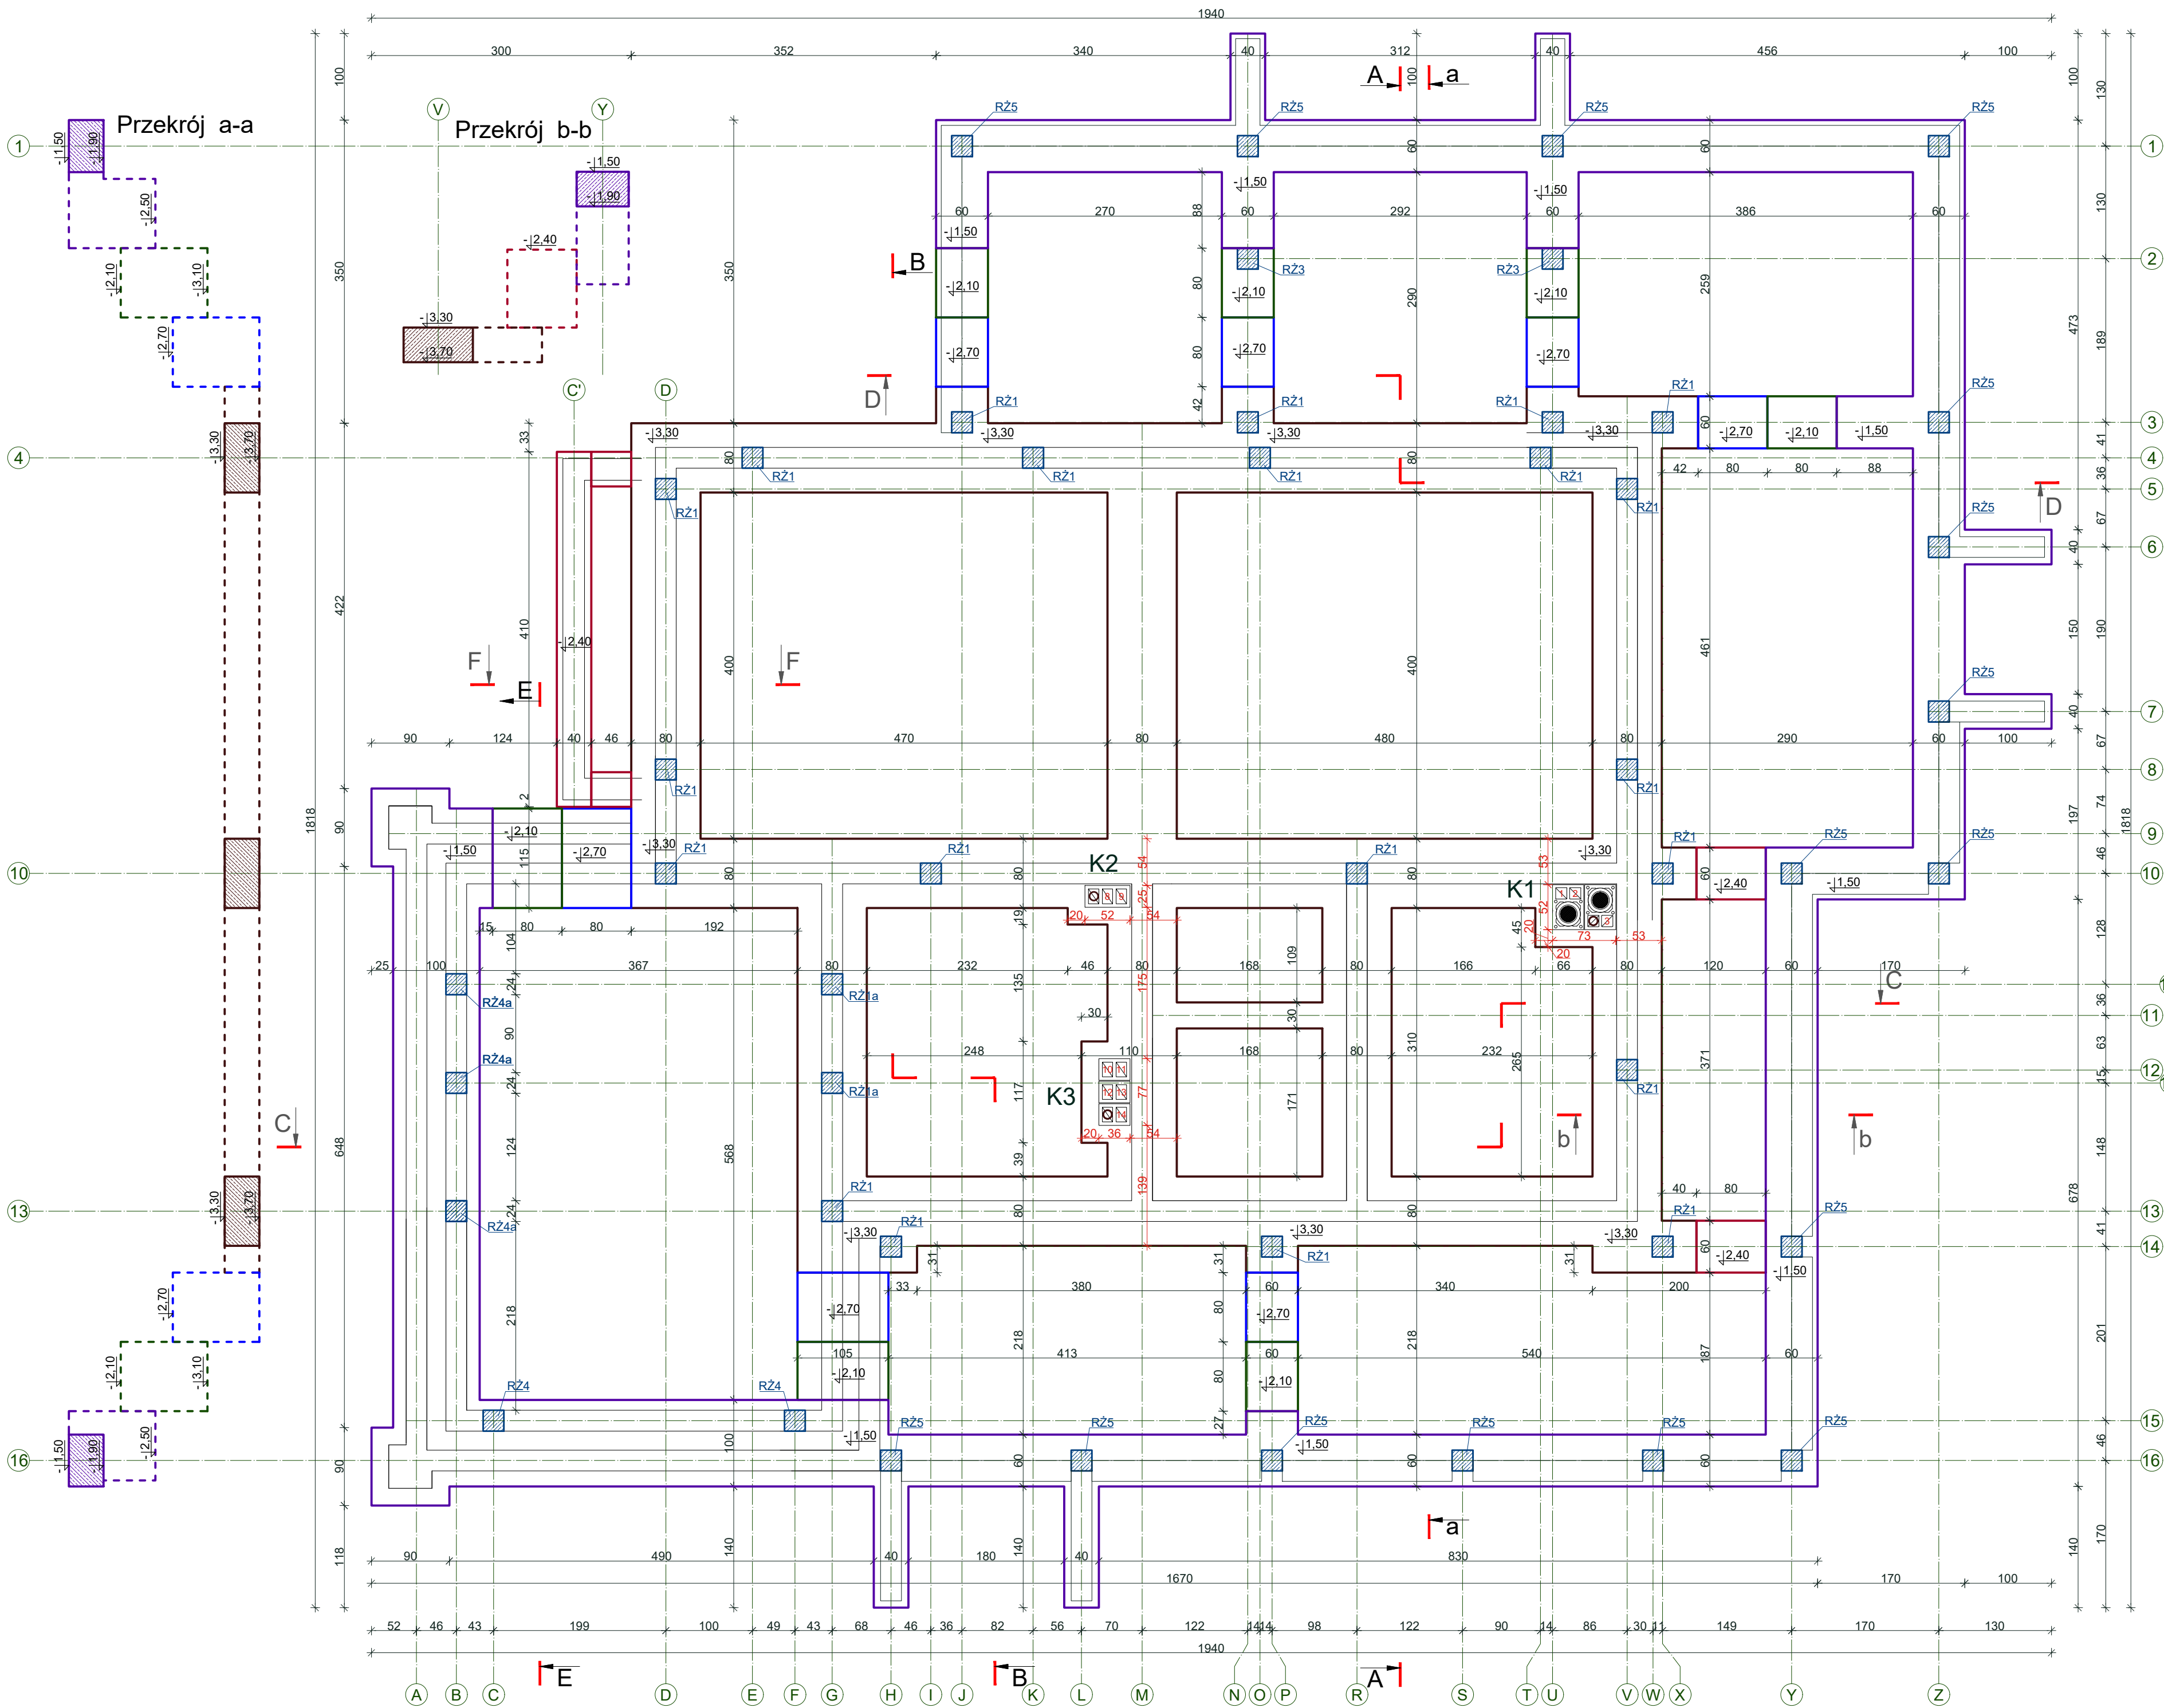

RZ1 do RZ5 - Rdzeń żelbetowy o przekroju 24x24 cm, zbrojenie i beton wg rys. konstrukcji.

W przypadku wystąpienia swobodnego zwierciadła wody należy w trakcie prowadzenia prac budowlanych unikać stosowania technologii powodujących wstrząsy i wibracje, aby nie rozluźnić nawodnionych piasków. Należy wziąć pod uwagę konieczność zastosowania igłofiltrów w celu obniżenia zwierciadła wody gruntowej i odwodnienia wykopu. Prace ziemne i fundamentowe należy wykonywać starannie i w możliwie krótkim czasie (w okresie półrocza "suchego"). Ostatni fragment wykopu wykonać ręcznie lub koparkami z gładkimi łyżkami. Zabezpieczyć wykopy przed dopływem wód opadowych i przesuszeniem. W przypadku przesuszenia gruntów sypkich lub ich rozluźnienia należy je dogęścić. Po wykonaniu planowanych prac fundamenty i ściany należy obsypać urobkiem starannie ubijającym warstwami. Powierzchnię terenu przy ścianach budynku należy splantować ze spadkiem od ścian. Wody z rynien spustowych można odprowadzić na powierzchnię terenu, ale na odległość wykluczającą przedostanie się tych wód do gruntu pod fundamentami. Fundamenty i ściany fundamentowe należy zabezpieczyć izolacją p.wodną. W obrębie fundamentów należy usunąć warstwę gleby urodzajnej i wykonać wykop do poziomu projektowanego posadowienia fundamentów. Wykonać podbudowę pod fundamenty z podsypki zagęszczonej.

RZUT ŁAW FUNDAMENTOWYCH		Skala: 1:50
BUDYNEK MIESZKALNY JEDNORODZINNY		BRANŻA: KONSTRUKCJA
OBJEKT		
ADRES BUDOWY	Dz.nr 289/4, obręb Góry Opolskie [0012] jedn. ewidencyjna Opole Lubelskie [061205_5]	
INWESTOR	Aleksandra Zasada Góry Opolskie 11, 24-300 Góry Opolskie	
PROJEKTANT specjalność: konstrukcja	inż. Mirosław Kołakowski upr. nr A/PNB/8300/171/79	Podpis NR RYS. K1
ARCHIDEO Karol Sabiniarz Powalki ul. Świerkowa 2, 89-620 Chojnice		Data: 2025.11.11