


SCHODY PŁYTOWE Z GARAŻU NA PARTER
SKALA 1:25

WYKAZ STALI ZBROJENIOWEJ

NR	Średnica [mm] #	Długość [cm]	Ilość [szt.]	DŁUGOŚĆ CAŁKOWITA [m]			
				RB 500			
				#10			
1	10	291	4	11.64			
2	10	316	4	12.64			
3	10	116	8	9.28			
DŁUGOŚĆ OGÓŁEM [m]				33.56			
MASA JEDNOSTKOWA [kg/m]				0.617			
MASA OGÓŁEM [kg]				20.71			
MASA RAZEM [kg]				20.71			

BETON KONSTRUKCYJNY C20/25
STAŁ ZBROJENIOWA RB 500

UWAGI:
1. W CZASIE BETONOWANIA POZOSTAWIĆ GNIAZDA
NA OSADZENIE BALUSTRADY

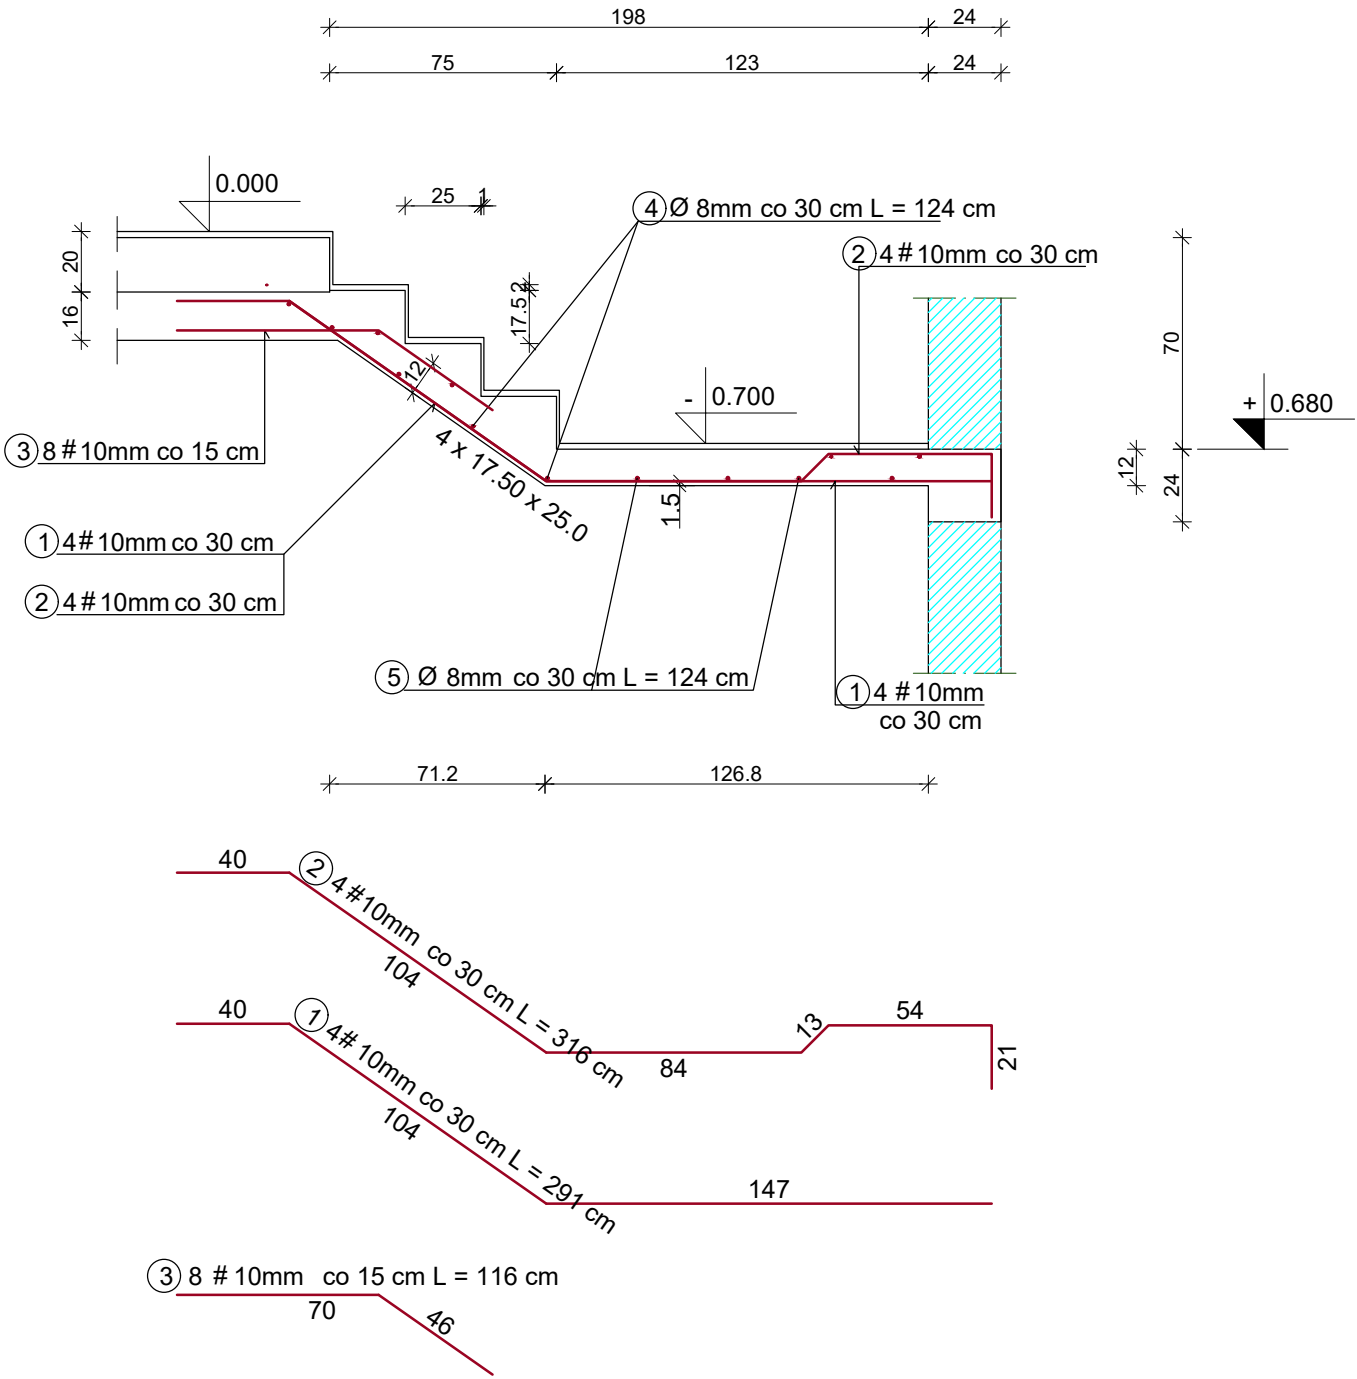

SCHODY ŻELBETOWE Z GARAŻU		Skala: 1:25
		BRANŻA: KONSTRUKCJA
OBIEKT	BUDYNEK MIESZKALNY JEDNORODZINNY	
ADRES BUDOWY	Dz.nr 289/4, obręb Góry Opolskie [0012] jedn. ewidencyjna Opole Lubelskie [061205_5]	
INWESTOR	Aleksandra Zasada Góry Opolskie 11, 24-300 Góry Opolskie	
PROJEKTANT specjalność: konstrukcja	inż. Mirosław Kołakowski upr. nr A/PNB/8300/171/79	Podpis Data: 2025.11.11
ARCHIDEO Karol Sabiniarz Powalki ul. Świerkowa 2, 89-620 Chojnice		NR RYS. K10