



BELKA ŻELBETOWA Poz. 0.2 szt. 1

SKALA 1:25

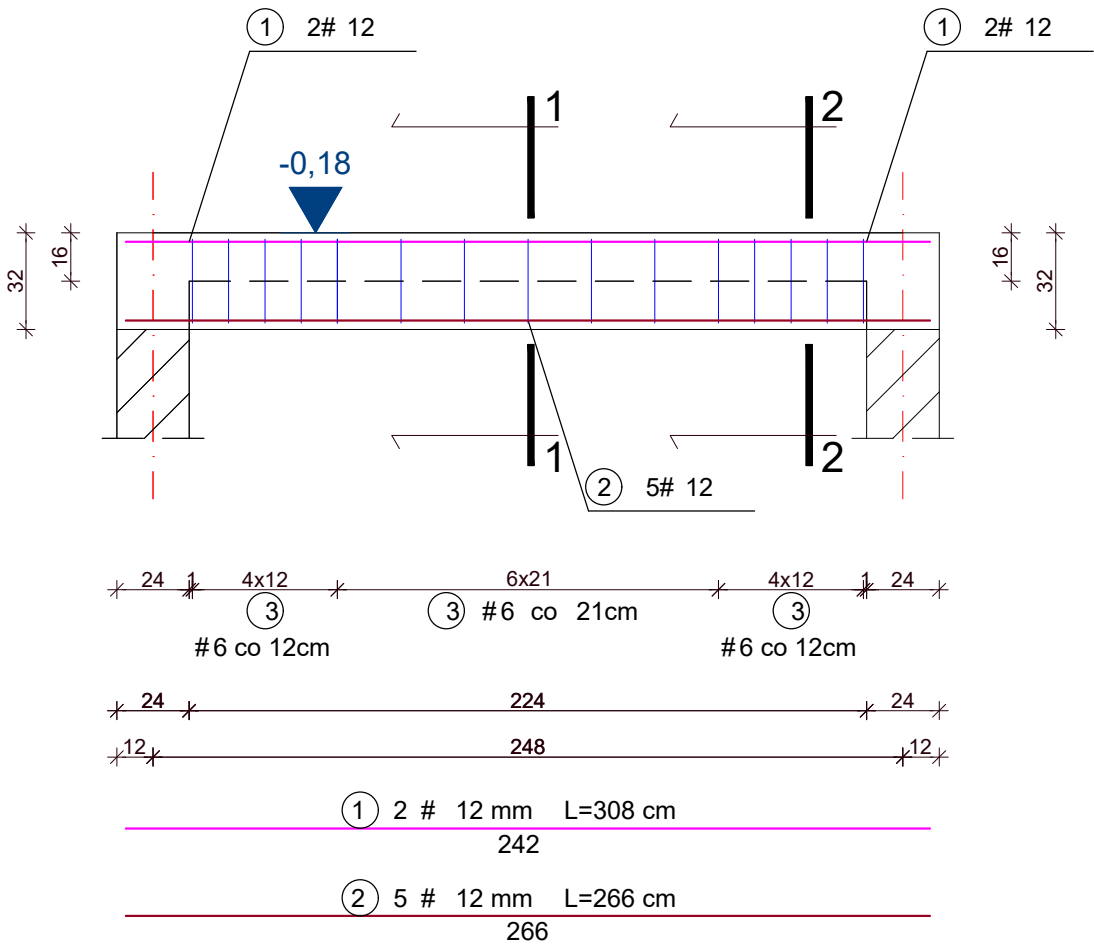

SCHEMAT STATYCZNY.

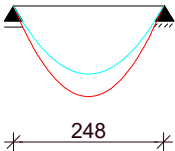


WYKAZ STALI ZBROJENIOWEJ

NR	Średnica [mm] #	Długość [cm]	Ilość [szt.]	DŁUGOŚĆ CAŁKOWITA [m]			
				RB 500			
				# 6	#12		
1	12	266	2		5.32		
2	12	266	5		13.30		
3	6	110	15	16.50			
DŁUGOŚĆ OGÓŁEM [m]				16.50	18.62		
MASA JEDNOSTKOWA [kg/m]				0.222	0.888		
MASA OGÓŁEM [kg]				3.66	16.53		
MASA RAZEM [kg]				20.19			



BETON KONSTRUKCYJNY C20/25

STAL ZBROJENIOWA RB 500

PRZEKRÓJ 1-1

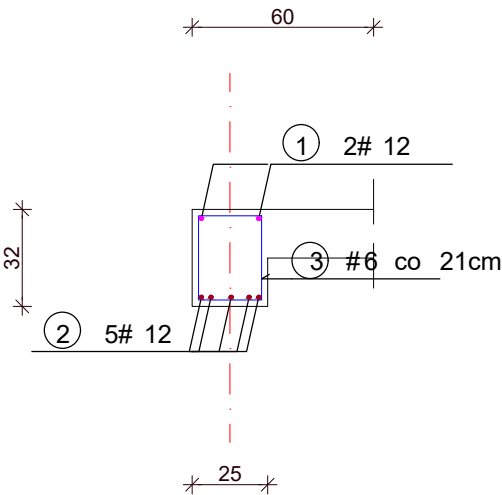

PRZEKRÓJ 2-2

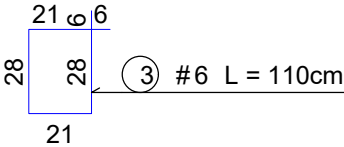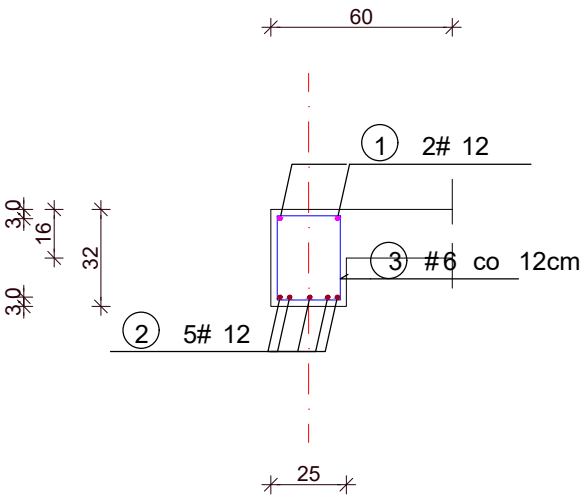

BELKA ŻELBETOWA Poz. 0.2		Skala: 1:25
BUDYNEK MIESZKALNY JEDNORODZINNY		BRANŻA: KONSTRUKCJA
OBIEKT	BUDYNEK MIESZKALNY JEDNORODZINNY	
ADRES BUDOWY	Dz.nr 289/4, obręb Góry Opolskie [0012] jedn. ewidencyjna Opole Lubelskie [061205_5]	
INWESTOR	Aleksandra Zasada Góry Opolskie 11, 24-300 Góry Opolskie	
PROJEKTANT specjalność: konstrukcja	inż. Mirosław Kołakowski upr. nr A/PNB/8300/171/79	Podpis Data:2025.11.11
ARCHIDEO Karol Sabiniarz Powalki ul. Świerkowa 2, 89-620 Chojnice		NR RYS. K12