


ŁAWA FUNDAMENTOWA 80cm L = 67.00 m
SKALA 1:25

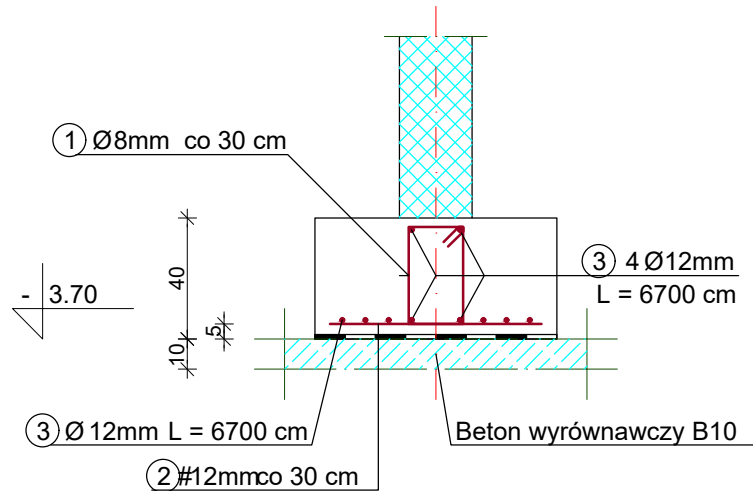

WYKAZ STALI ZBROJENIOWEJ

NR	Średnica [mm]		Długość [cm]	Ilość [szt.]	DŁUGOŚĆ CAŁKOWITA [m]			
	Ø	#			St0S		RB 500	
					Ø8	Ø12	#12	
1	8		114	224	255.36			
2		12	70	224			268.00	
3	12		6700	10		670.00		
DŁUGOŚĆ OGÓŁEM [m]					255.36	268.00		
MASA JEDNOSTKOWA [kg/m]					0.395	0.888		
MASA OGÓŁEM [kg]					100.87	237.98		
MASA RAZEM [kg]					338.85			


BETON KONSTRUKCYJNY C20/25
STAL ZBROJENIOWA St0S

WYKAZ STALI ZBROJENIOWEJ

NR	Średnica [mm]	Długość [cm]	Ilość [szt.]	DŁUGOŚĆ CAŁKOWITA [m]			
	Ø			St0S			
				Ø8	Ø12		
1	8	138	234	322.92			
2	12	7000	4		280.00		
DŁUGOŚĆ OGÓŁEM [m]				322.92	280.00		
MASA JEDNOSTKOWA [kg/m]				0.395	0.888		
MASA OGÓŁEM [kg]				127.55	248.64		
MASA RAZEM [kg]				376.19			

BETON KONSTRUKCYJNY C20/25
STAL ZBROJENIOWA St0S

ŁAWA FUNDAMENTOWA 100cm L = 20.70 m
SKALA 1:25

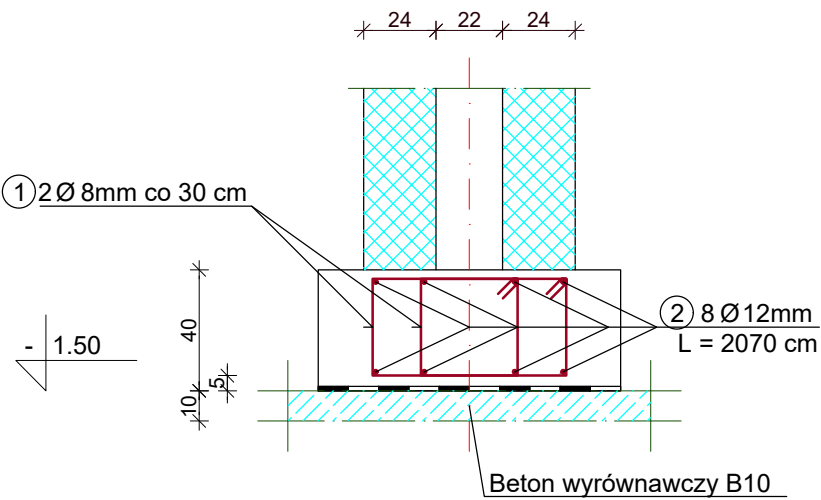


WYKAZ STALI ZBROJENIOWEJ

NR	Średnica	Długość	Ilość	DŁUGOŚĆ CAŁKOWITA [m]					
	[mm]			[cm]	[szt.]	St0S			
	Ø					Ø8	Ø12		
1	8	174	92	160.08					
2	12	2070	8		165.60				
DŁUGOŚĆ OGÓŁEM [m]				160.08	165.60				
MASA JEDNOSTKOWA [kg/m]				0.395	0.888				
MASA OGÓŁEM [kg]				63.23	147.05				
MASA RAZEM [kg]				210.28					

BETON KONSTRUKCYJNY C20/25
STAL ZBROJENIOWA St0S

ŁAWA FUNDAMENTOWA 60cm L = 70.00 m
SKALA 1:25

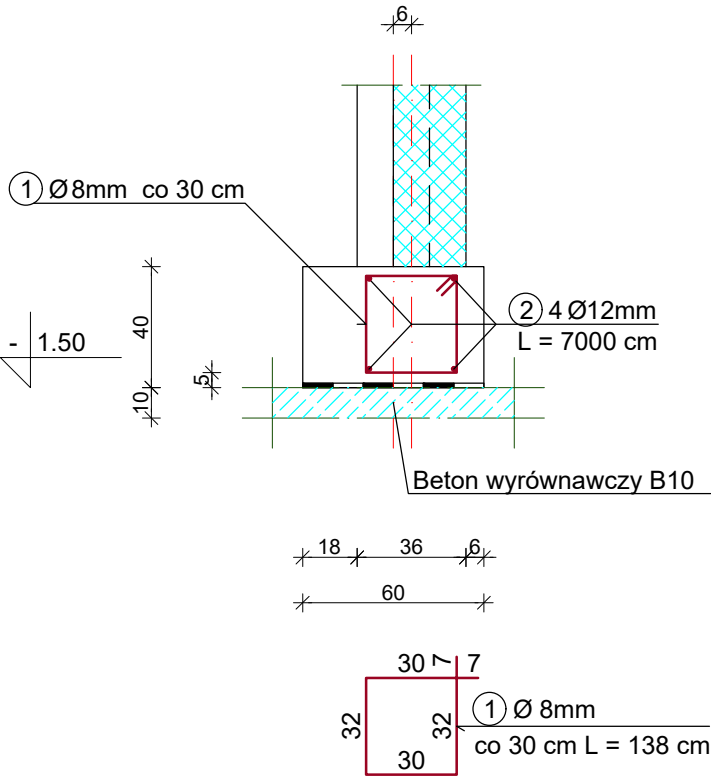

ŁAWY FUNDAMENTOWE		Skala: 1:25
BUDYNEK MIESZKALNY JEDNORODZINNY		BRANŻA: KONSTRUKCJA
OBIEKT	BUDYNEK MIESZKALNY JEDNORODZINNY	
ADRES BUDOWY	Dz.nr 289/4, obręb Góry Opolskie [0012] jedn. ewidencyjna Opole Lubelskie [061205_5]	
INWESTOR	Aleksandra Zasada Góry Opolskie 11, 24-300 Góry Opolskie	
PROJEKTANT specjalność: konstrukcja	inż. Mirosław Kołakowski upr. nr A/PNB/8300/171/79	Podpis
ARCHIDEO Karol Sabiniarz Powalki ul. Świerkowa 2, 89-620 Chojnice		NR RYS. K2