



ZBROJENIE ŁAWY SCHODKOWEJ
SKALA 1:25

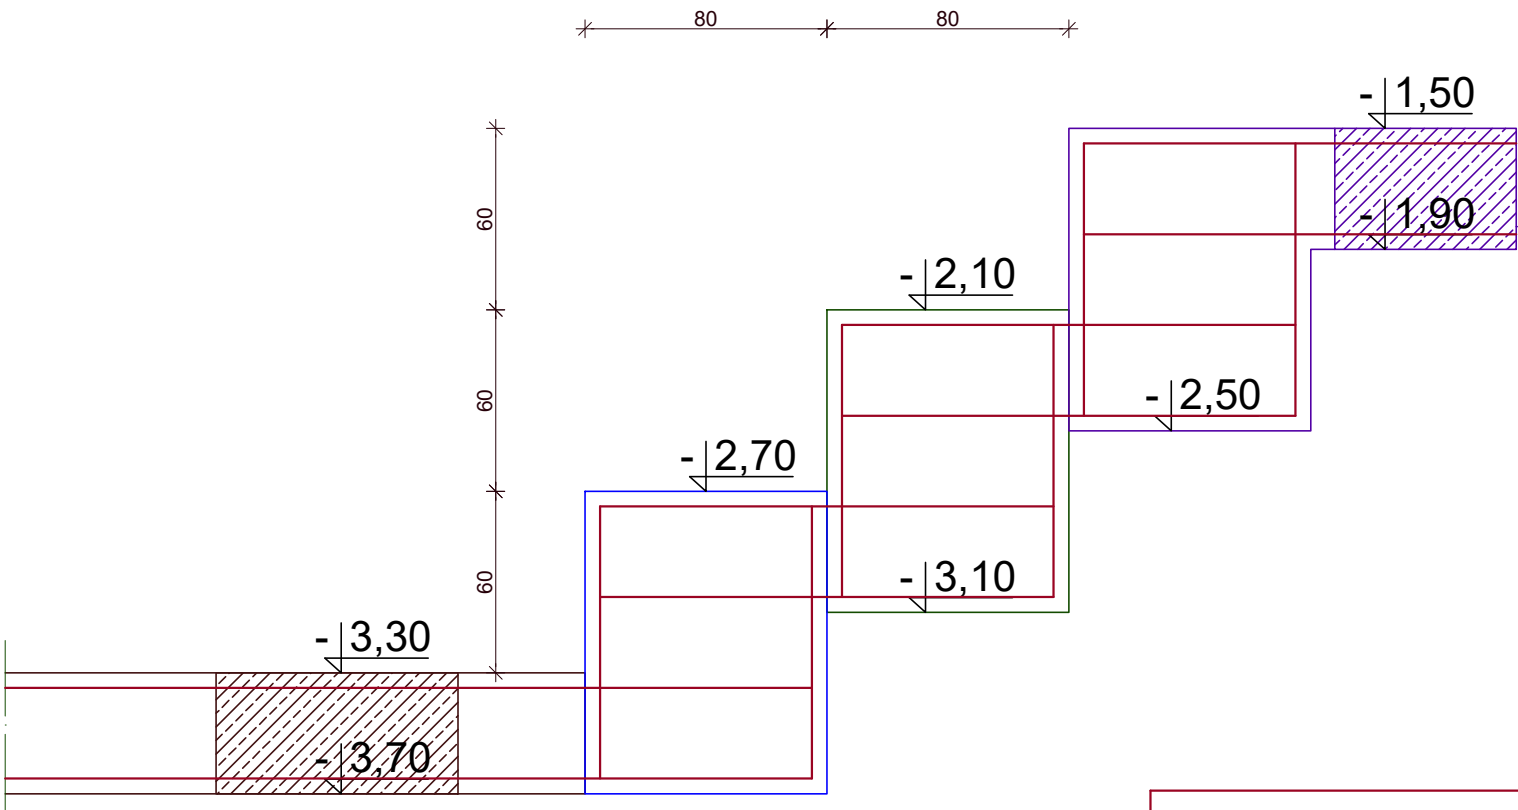

Ilkość prętów zbrojenia
jak w przekrojach ław
fundamentowych

ŁAWA FUNDAMENTOWA 40cm L = 10.40 m
SKALA 1:25

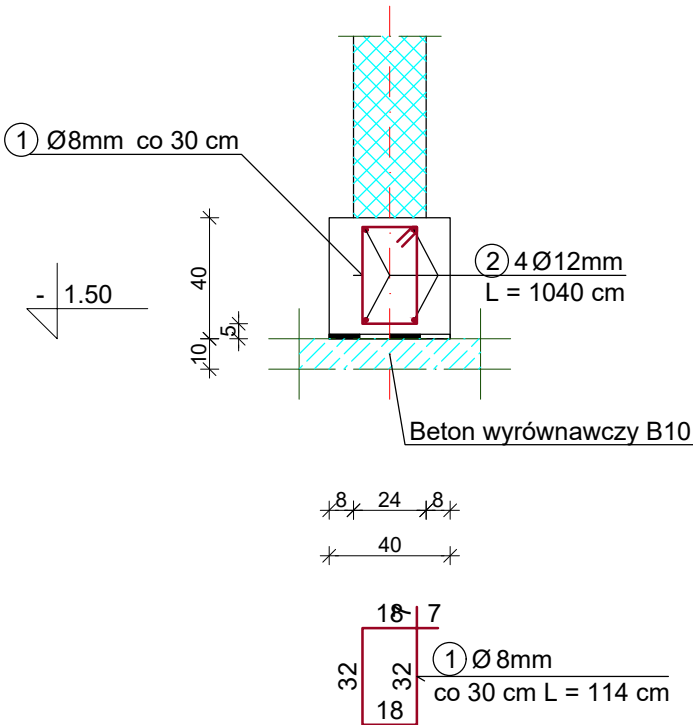

WYKAZ STALI ZBROJENIOWEJ

NR	Średnica [mm]	Długość [cm]	Ilość [szt.]	DŁUGOŚĆ CAŁKOWITA [m]			
	St0S						
	Ø8			Ø12			
1	8	114	35	39.90			
2	12	1040	4		41.60		
DŁUGOŚĆ OGÓŁEM [m]				39.90	41.60		
MASA JEDNOSTKOWA [kg/m]				0.395	0.888		
MASA OGÓŁEM [kg]				15.76	36.94		
MASA RAZEM [kg]				52.70			

BETON KONSTRUKCYJNY C20/25
STAL ZBROJENIOWA St0S

ZBROJENIE ŁAWY SCHODKOWEJ		Skala: 1:25
		BRANŻA: KONSTRUKCJA
OBIEKT	BUDYNEK MIESZKALNY JEDNORODZINNY	
ADRES BUDOWY	Dz.nr 289/4, obręb Góry Opolskie [0012] jedn. ewidencyjna Opole Lubelskie [061205_5]	
INWESTOR	Aleksandra Zasada Góry Opolskie 11, 24-300 Góry Opolskie	
PROJEKTANT specjalność: konstrukcja	inż. Mirosław Kołakowski upr. nr A/PNB/8300/171/79	Podpis Data: 2025.11.11
ARCHIDEO Karol Sabiniarz Powalki ul. Świerkowa 2, 89-620 Chojnice		NR RYS. K3