

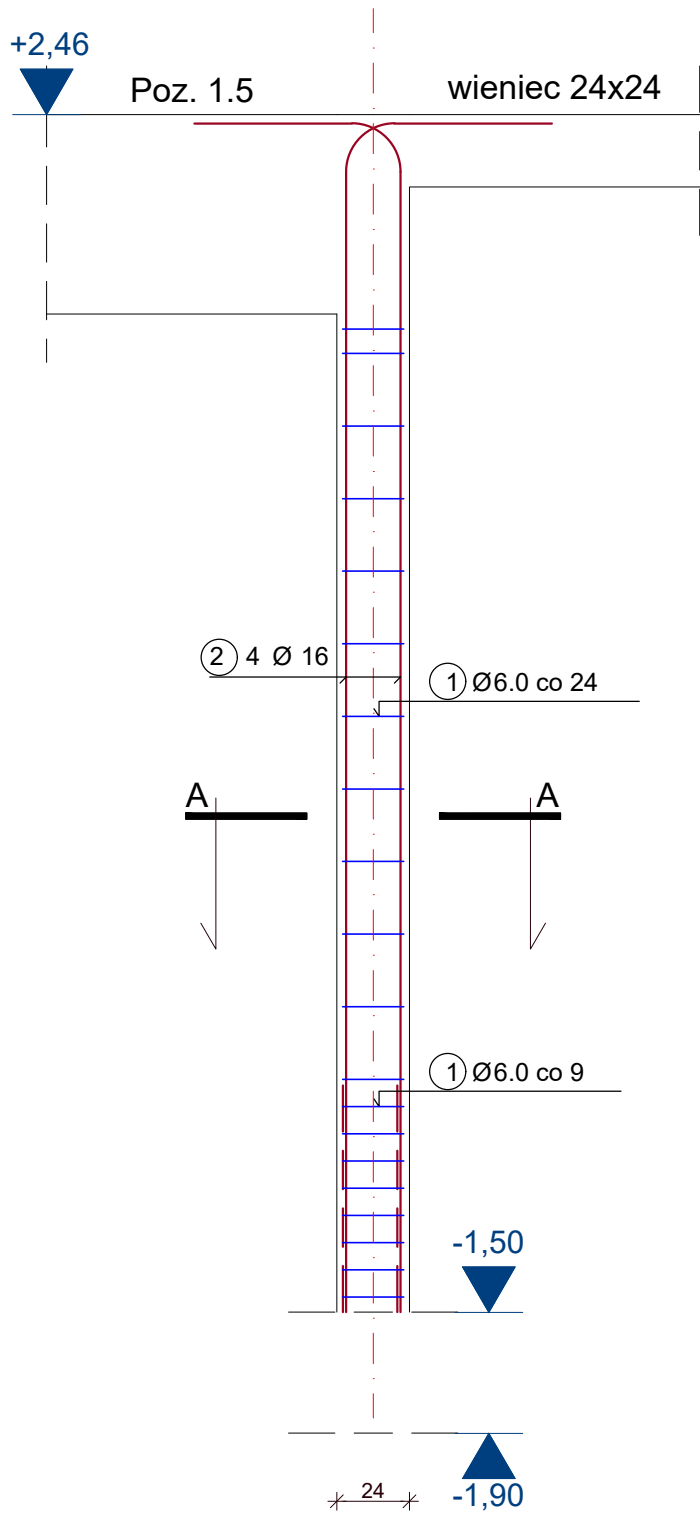
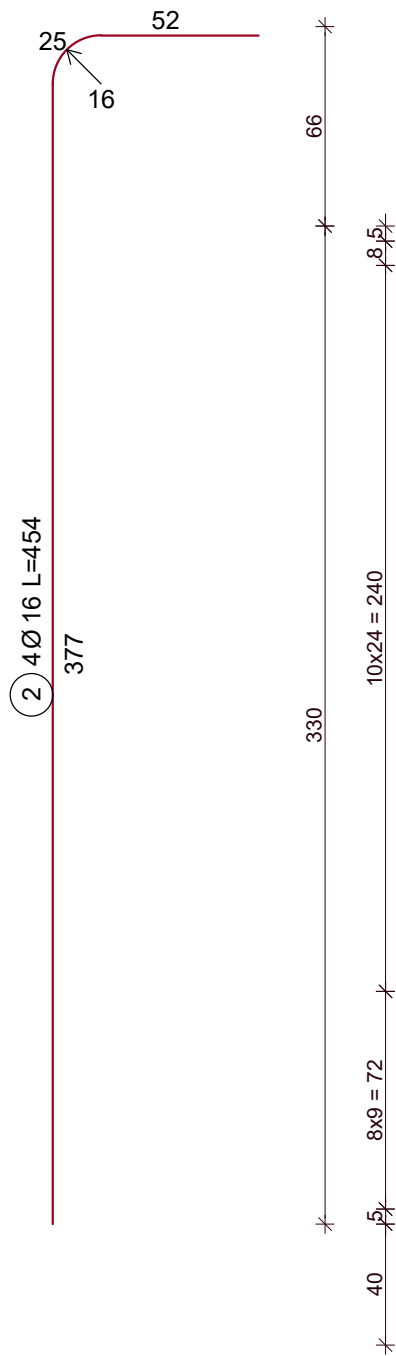


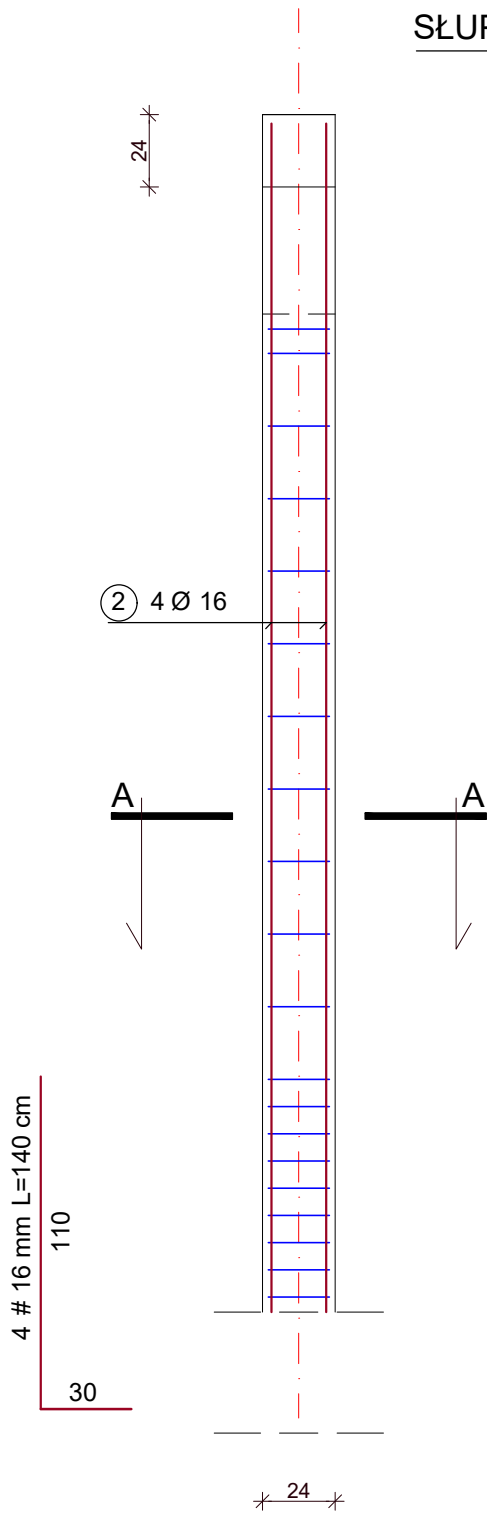

PRZĘKRÓJ A-A

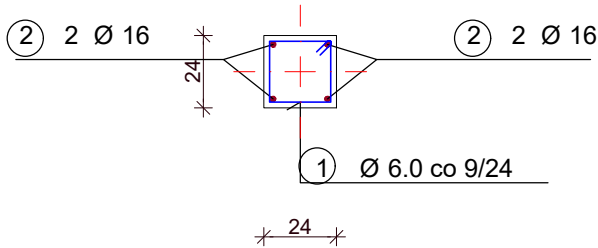

SŁUP ŻELBETOWY RŻ4 szt.2
SKALA 1:25

WYKAZ STALI ZBROJENIOWEJ

NR	Średnica [mm]		Długość [cm]	Ilość [szt.]	DŁUGOŚĆ CAŁKOWITA [m]			
	Ø	#			St0S		RB500	
					Ø 6			# 16
1	6		93	20	18.60			
2		16	454	4				18.16
DŁUGOŚĆ OGÓŁEM [m]					18.60			18.16
MASA JEDNOSTKOWA [kg/m]					0.222			1.578
MASA OGÓŁEM [kg]					4.13			28.66
MASA RAZEM DLA 1 szt. [kg]					4.13			28.66
MASA RAZEM DLA 2 szt. [kg]					8.26			57.31

BETON KONSTRUKCYJNY C20/25
STAL ZBROJENIOWA St0S, RB500

SŁUP ŻELBETOWY RŻ4 - GARAŻ		Skala: 1:25
OBIEKT		BRANŻA: KONSTRUKCJA
BUDYNEK MIESZKALNY JEDNORODZINNY		
ADRES BUDOWY	Dz.nr 289/4, obręb Góry Opolskie [0012] jedn. ewidencyjna Opole Lubelskie [061205_5]	
INWESTOR	Aleksandra Zasada Góry Opolskie 11, 24-300 Góry Opolskie	
PROJEKTANT specjalność: konstrukcja	inż. Mirosław Kołakowski upr. nr A/PNB/8300/171/79	Podpis
ARCHIDEO Karol Sabiniarz Powalki ul. Świerkowa 2, 89-620 Chojnice		NR RYS. K7