

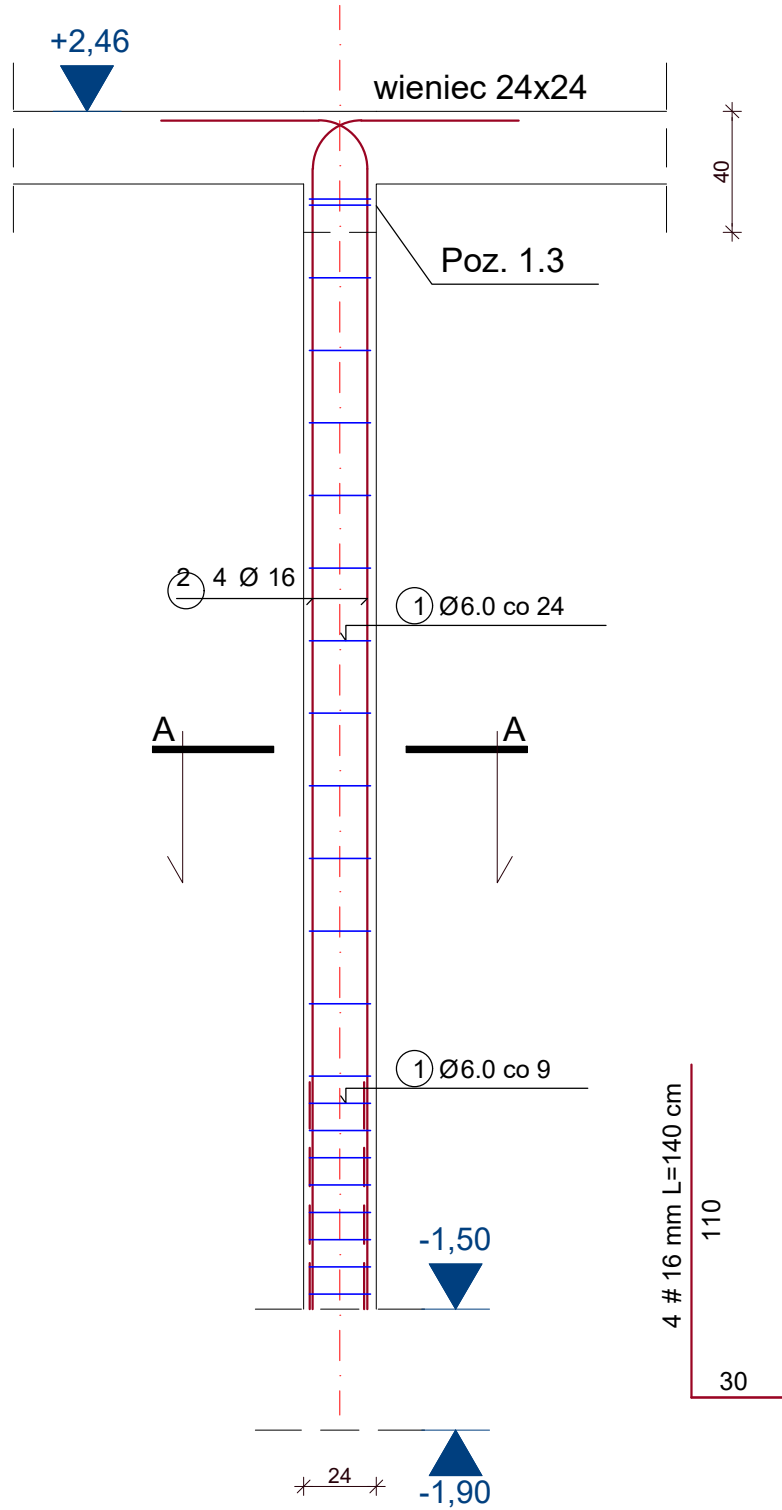
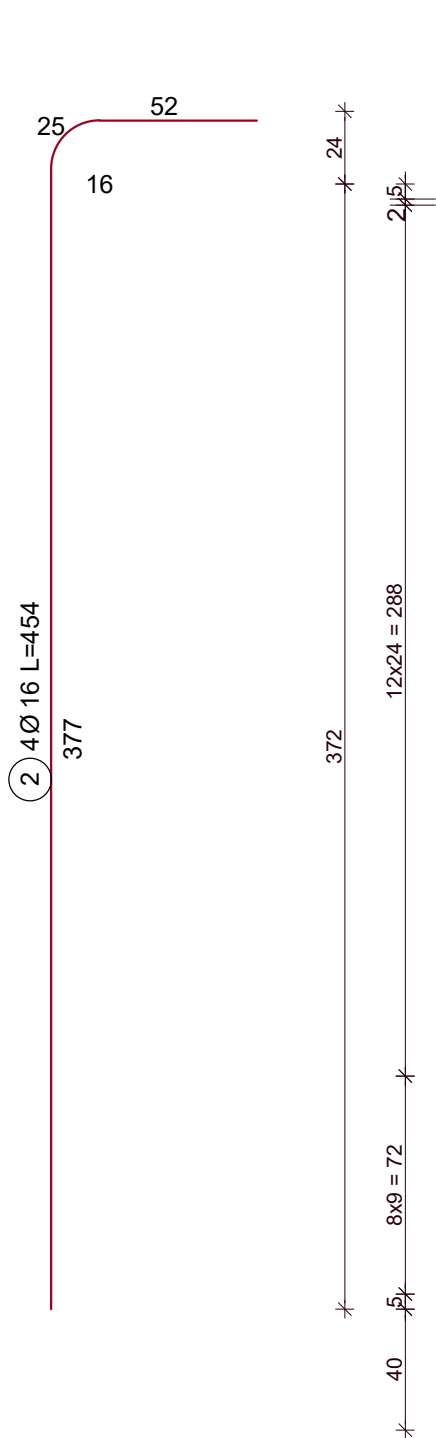
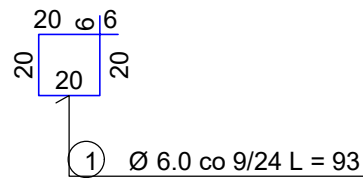


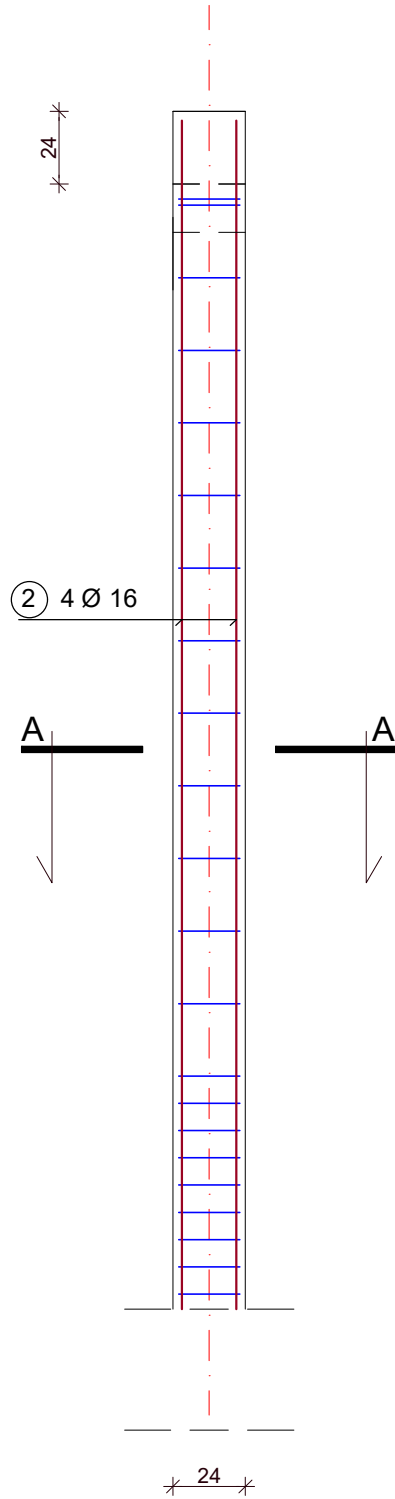

PRZEKRÓJ A-A

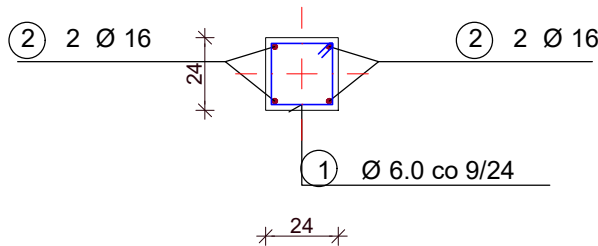

SŁUP ŻELBETOWY RŻ4a szt.3

SKALA 1:25

WYKAZ STALI ZBROJENIOWEJ

NR	Średnica [mm]	Długość [cm]	Ilość [szt.]	DŁUGOŚĆ CAŁKOWITA [m]			
				St0S		RB500	
				Ø 6			# 16
1	6		93	22	20.46		
2		16	454	4			18.16
DŁUGOŚĆ OGÓŁEM [m]					20.46		18.16
MASA JEDNOSTKOWA [kg/m]					0.222		1.578
MASA OGÓŁEM [kg]					4.54		28.66
MASA RAZEM [kg]					4.54		28.66
MASA RAZEM dla 3szt.[kg]					13.62		85.98

BETON KONSTRUKCYJNY C20/25

STAL ZBROJENIOWA St0S, RB500

SŁUP ŻELBETOWY RŻ4a - GARAŻ

Skala: 1:25

BRANŻA:
KONSTRUKCJA

OBIEKT	BUDYNEK MIESZKALNY JEDNORODZINNY	
ADRES BUDOWY	Dz.nr 289/4, obręb Góry Opolskie [0012] jedn. ewidencyjna Opole Lubelskie [061205_5]	
INWESTOR	Aleksandra Zasada Góry Opolskie 11, 24-300 Góry Opolskie	
PROJEKTANT specjalność: konstrukcja	inż. Mirosław Kołakowski upr. nr A/PNB/8300/171/79	Podpis
ARCHIDEO Karol Sabiniarz Powalki ul. Świerkowa 2, 89-620 Chojnice		NR RYS. K8