


SŁUP ŻELBETOWY RZ5 szt.16

SKALA 1:25




WYKAZ STALI ZBROJENIOWEJ

NR	Średnica [mm]		Długość [cm]	Ilość [szt.]	DŁUGOŚĆ CAŁKOWITA [m]			
	Ø	#			St0S		RB500	
					Ø 6			# 16
1	6		93	10	9.30			
2		16	187	4			7.48	
DŁUGOŚĆ OGÓŁEM [m]					9.30		7.48	
MASA JEDNOSTKOWA [kg/m]					0.222		1.578	
MASA OGÓŁEM [kg]					2.06		11.80	
MASA RAZEM DLA 1 szt. [kg]					2.06		11.80	
MASA RAZEM DLA 16 szt. [kg]					33.03		188.86	

BETON KONSTRUKCYJNY C20/25
STAL ZBROJENIOWA St0S, RB500

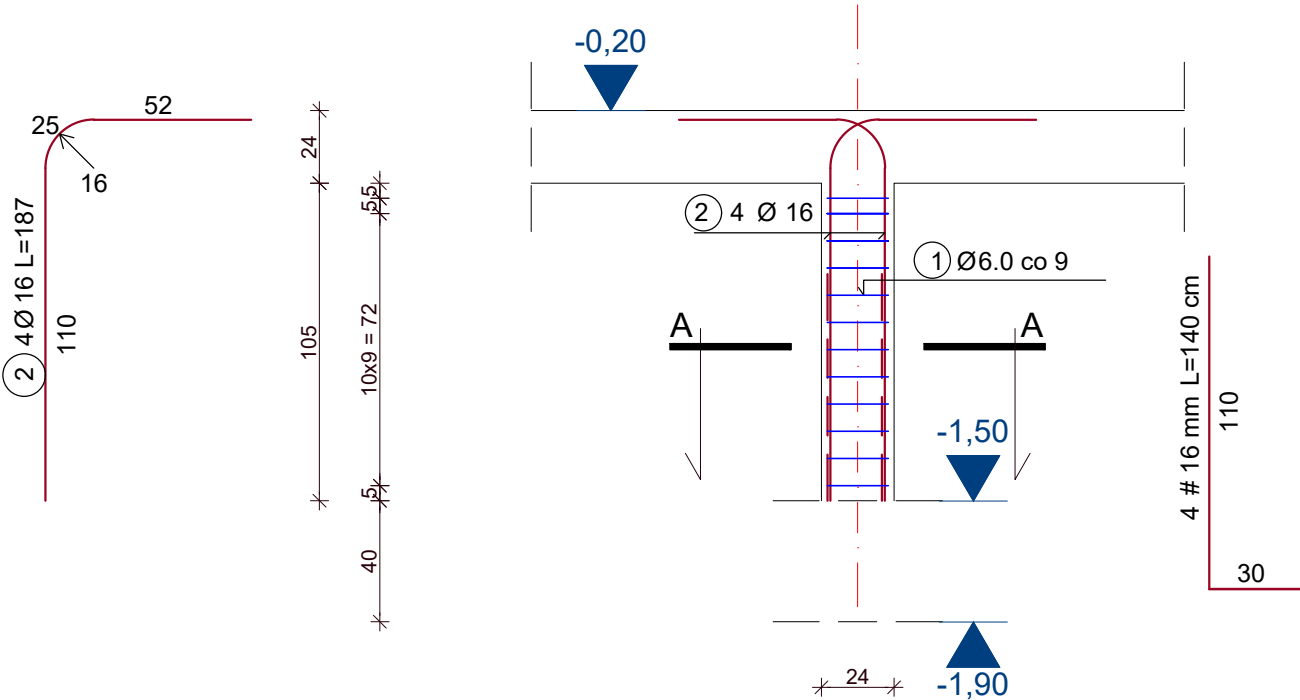

PRZEKRÓJ A-A

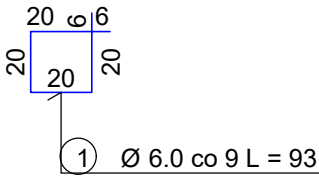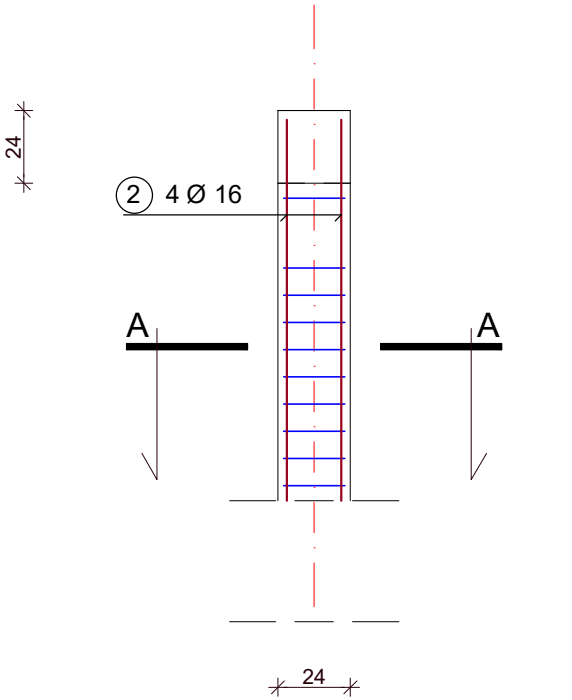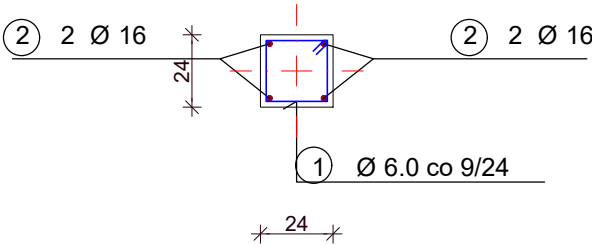

SŁUP ŻELBETOWY RZ5 - TARAS		Skala: 1:25
OBIEKT		BRANŻA: KONSTRUKCJA
BUDYNEK MIESZKALNY JEDNORODZINNY		
ADRES BUDOWY	Dz.nr 289/4, obręb Góry Opolskie [0012] jedn. ewidencyjna Opole Lubelskie [061205_5]	
INWESTOR	Aleksandra Zasada Góry Opolskie 11, 24-300 Góry Opolskie	
PROJEKTANT specjalność: konstrukcja	inż. Mirosław Kołakowski upr. nr A/PNB/8300/171/79	Podpis
ARCHIDEO Karol Sabiniarz Powalki ul. Świerkowa 2, 89-620 Chojnice		NR RYS. K9