


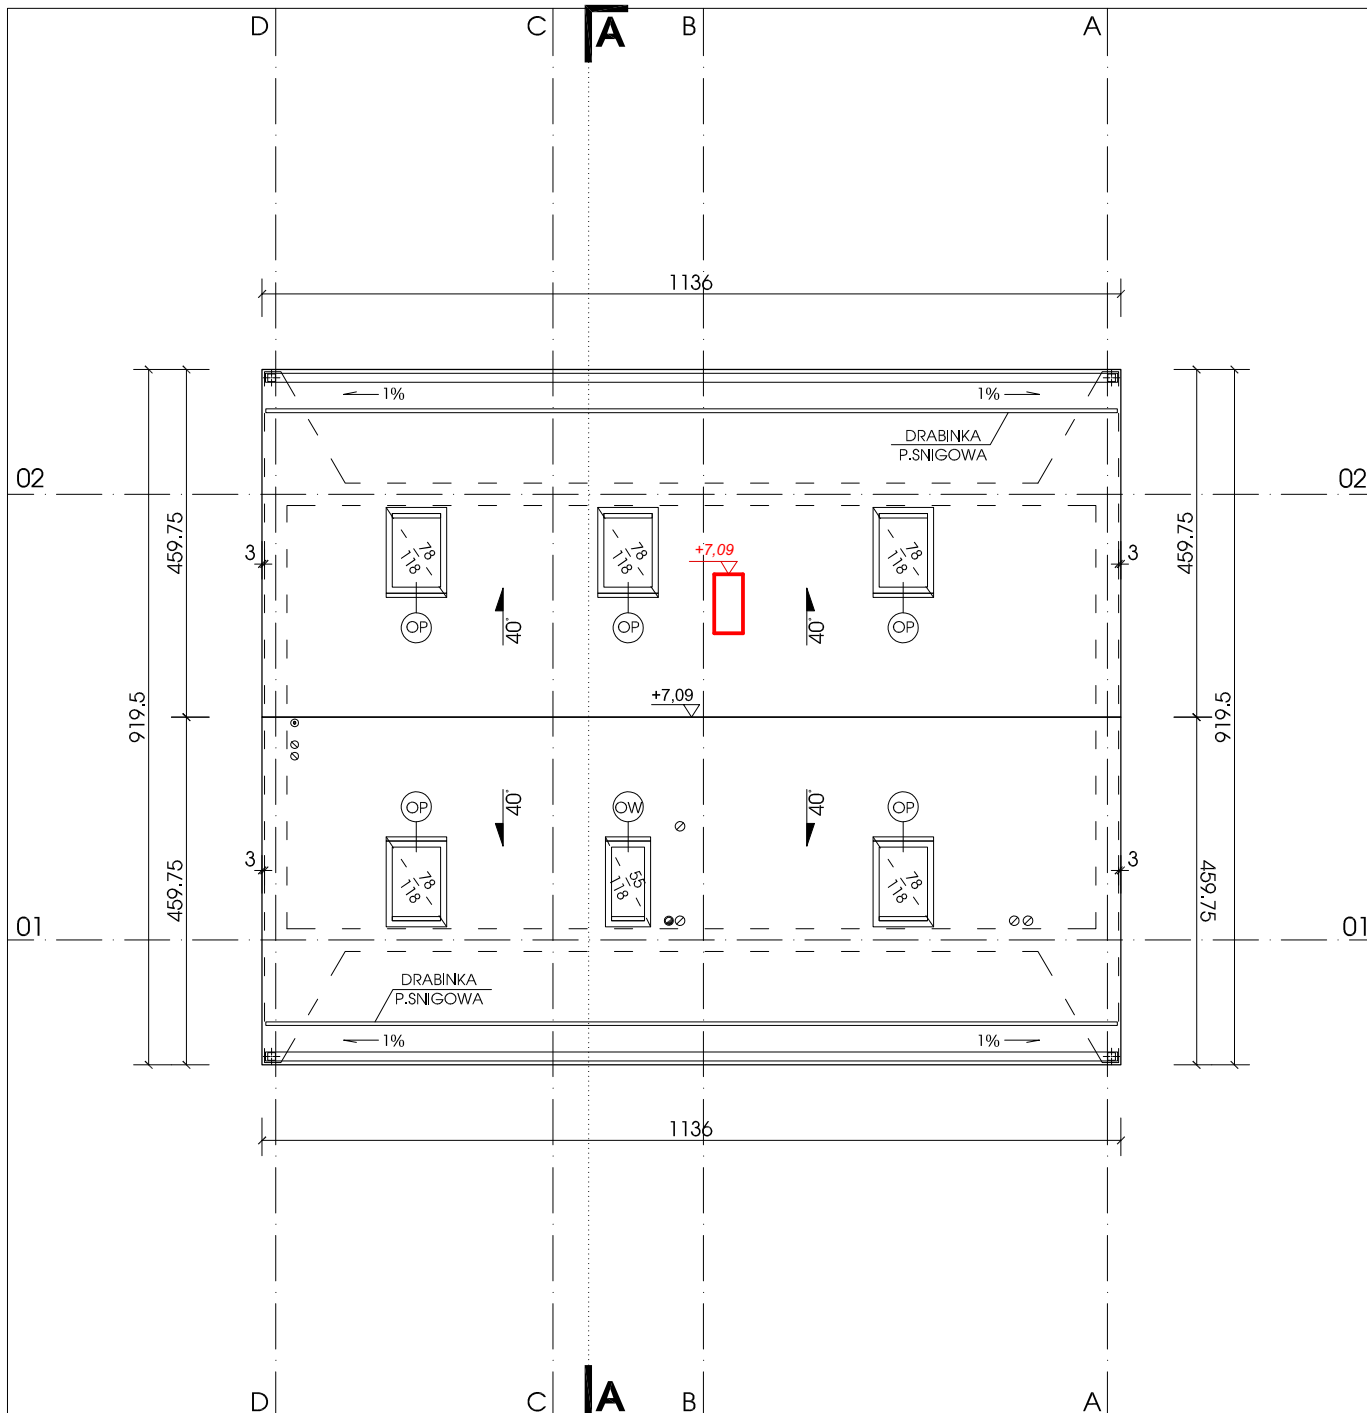

UWAGA I

01. kominy i kanały wentylacyjne systemowe
02. zamontować drabinki p. śniegowe
03. pochylenie rynien w kierunku rur spustowych 1%
04. rynny $\varnothing$ 12cm, łańcuch deszczowy
05. wykonać ławki i stopnie kominiarskie systemowe antypoślizgowe
06. na przewodach wentylacyjnych w celu zapewnienia dobrego ciągu zamontować "turbowenty"
07. powyżej stropu w razie kolizji z elementami wleźby zastosować wentylacyjne rury spłro
08. wyłaz dachowy systemowy

RZUTY I PRZEKROJE powinny być czytane razem z innymi rzutami i przekrojami danej kondygnacji zawartymi w opracowaniach branżowych. Wymiary sprawdzić na miejscu budowy.

KATEGORIA	BRANŻA
I	ARCHITEKTURA
TEMAT	
PROJEKT w TECHNOLOGII SZKIELETOWEJ	
INWESTOR	Maciej Włodarczyk 95-081 Dąbrowa 32
ADRES	95-081 Dąbrowa 32 dz. nr ew. 71 obr. Dąbrowa, gm. Dłutów, pow. pabianicki
AUTORYZACJA: ADAPTACJA	
mgr inż. arch. Marcin Olczak dr inż. arch. Michał Tomaszewicz	
12/R-37/ŁOIA/03	
NAZWA RYSUNKU	
RZUT DACHU	
SKALA : 1:100	DATA : 12 X 2021r
NR RYS : A3	
Prawa autorskie zastrzeżone. Niniejszy projekt jest przedmiotem prawa autorskiego i chroniony jest autorskimi prawami majątkowymi jako "twórca architektoniczny, architektoniczno-urbanistyczny i urbanistyczny" na podstawie Ustawy z dnia 4 lutego 1994 r. o prawie autorskim i prawach pokrewnych (Dz.U. Nr 80 z 2000 r., poz.904).	
design: www.tipitom.space	