


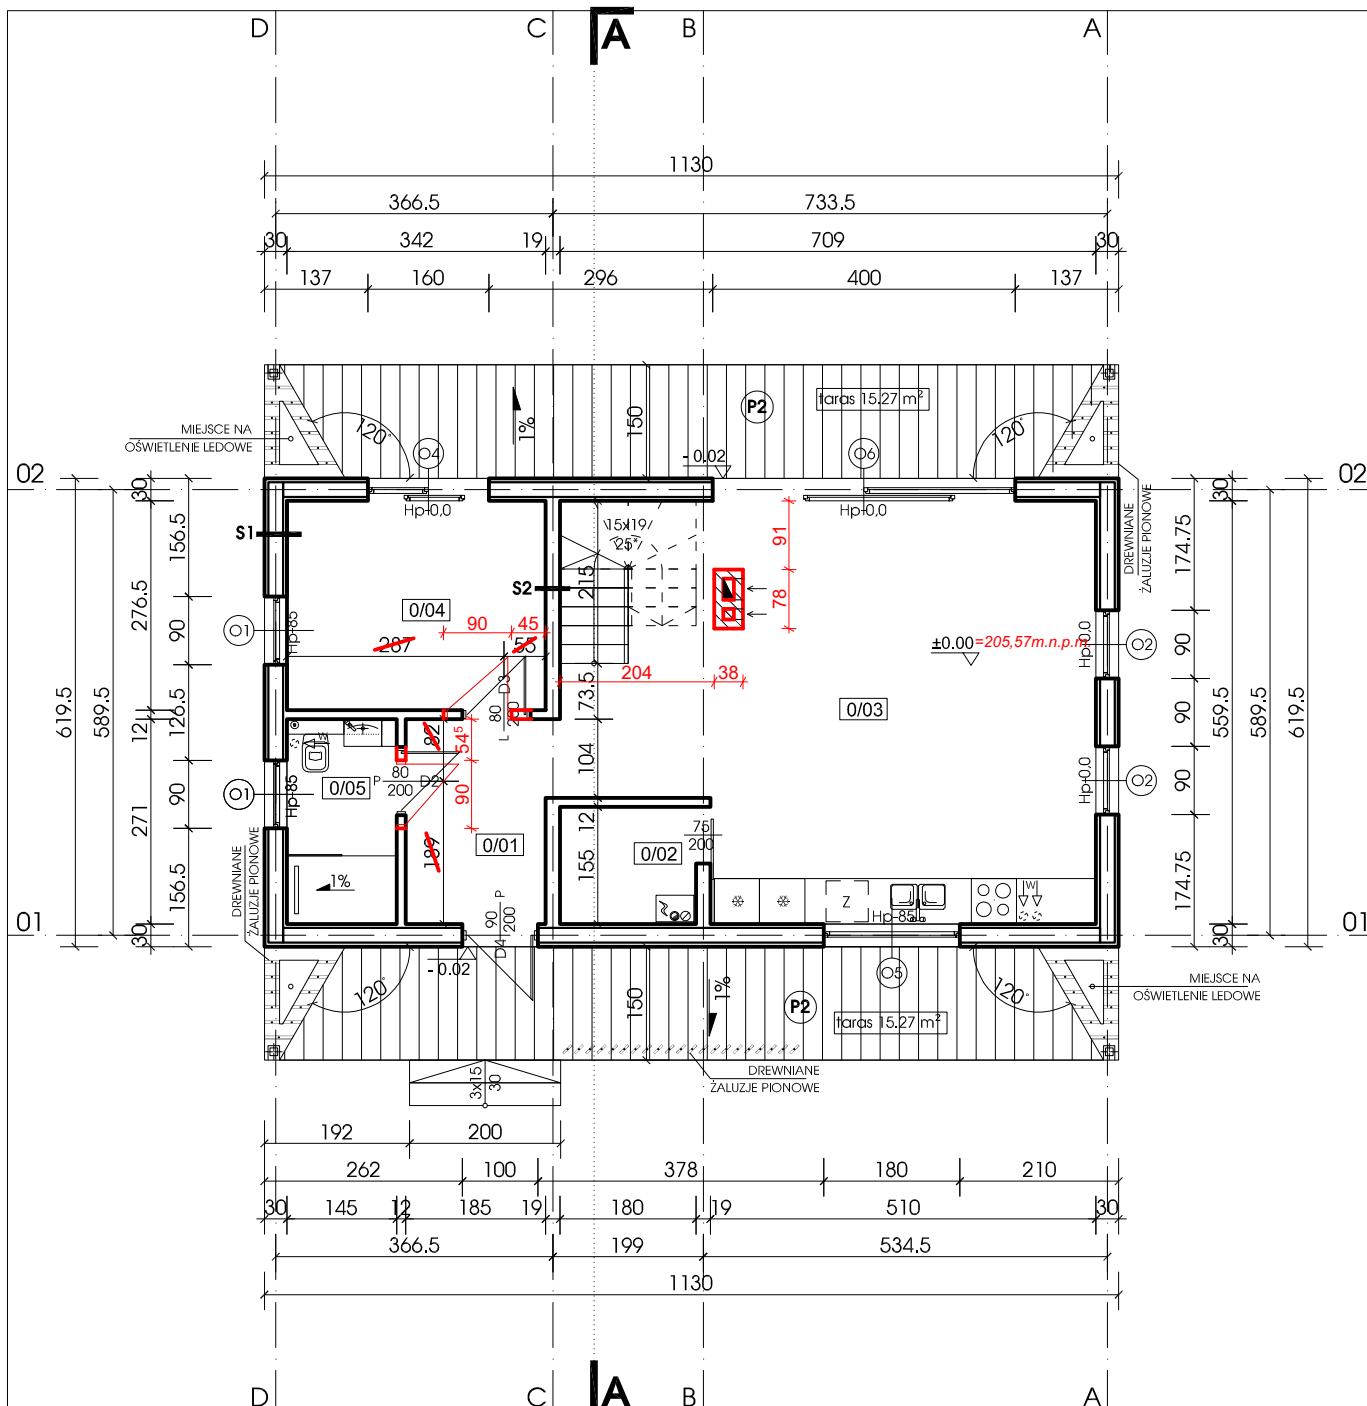

ZESTAWIENIE POWIERZCHNI PARTERU				* Schody wg. własnego opracowania ze względu na osobiste preferencje wykorzystania powierzchni do zabudowania pod tym elementem jak i wykończenia.		
0/01	komunikacja	+/- 0,00	gres			005,01
0/02	spiżarnia	+/- 0,00	gres			002,79
0/03	pokój dzienny+aneks	+/- 0,00	deski			036,34
0/04	gabinet	+/- 0,00	deski			009,45
0/05	łazienka	+/- 0,00	gres	003,92		
Σ powierzchnia użytkowa netto				057,51		
ZESTAWIENIE CAŁOŚCIOWE POWIERZCHNI						
Pu	P. użytkowa	(m/2)	102,88			
Pz	P. zabudowy	(m/2)	070,00			
Pc	P.całkowita	(m/2)	173,90			
Kb	kubatura	(m/3)	584,50			
H	wysokość mierzona od gruntu	(m)	7,56			
Ł	kąt połaci dach.	(°)	40°			
PC liczona łącznie z tarasami						
Wymiary pow. liczone wg Normy ISO PN 9836:1997						
RZUTY I PRZEKROJE powinny być czytane razem z innymi rzutami i przekrojami danej kondygnacji zawartymi w opracowaniach branżowych. Wymiary sprawdzić na miejscu budowy.						

KATEGORIA		BRANŻA	
I		ARCHITEKTURA	
TEMAT			
PROJEKT w TECHNOLOGII SZKIELETOWEJ			
INWESTOR		Maciej Włodarczyk 95-081 Dąbrowa 32	
ADRES		95-081 Dąbrowa 32 dz. nr ew. 71 obr. Dąbrowa, gm. Dłutów, pow. pabianicki	
AUTORYZACJA:		ADAPTACJA	
mgr inż. arch. Marcin Olczak		12/R-37/ŁOIA/03	
dr inż. arch. Michał Tomaszewicz			
NAZWA RYSUNKU			
RZUT PARTERU			
SKALA : 1:100		DATA : 12 X 2021r	
NR RYS : A1			
Prawa autorskie zastrzeżone. Niniejszy projekt jest przedmiotem prawa autorskiego i chroniony jest autorskimi prawami majątkowymi jako "twórca architektoniczny, architektoniczno-urbanistyczny i urbanistyczny" na podstawie Ustawy z dnia 4 lutego 1994 o prawie autorskim i prawach pokrewnych (Dz.U. Nr 80 z 2000 r., poz.904).			
design: www.tipitom.space			