


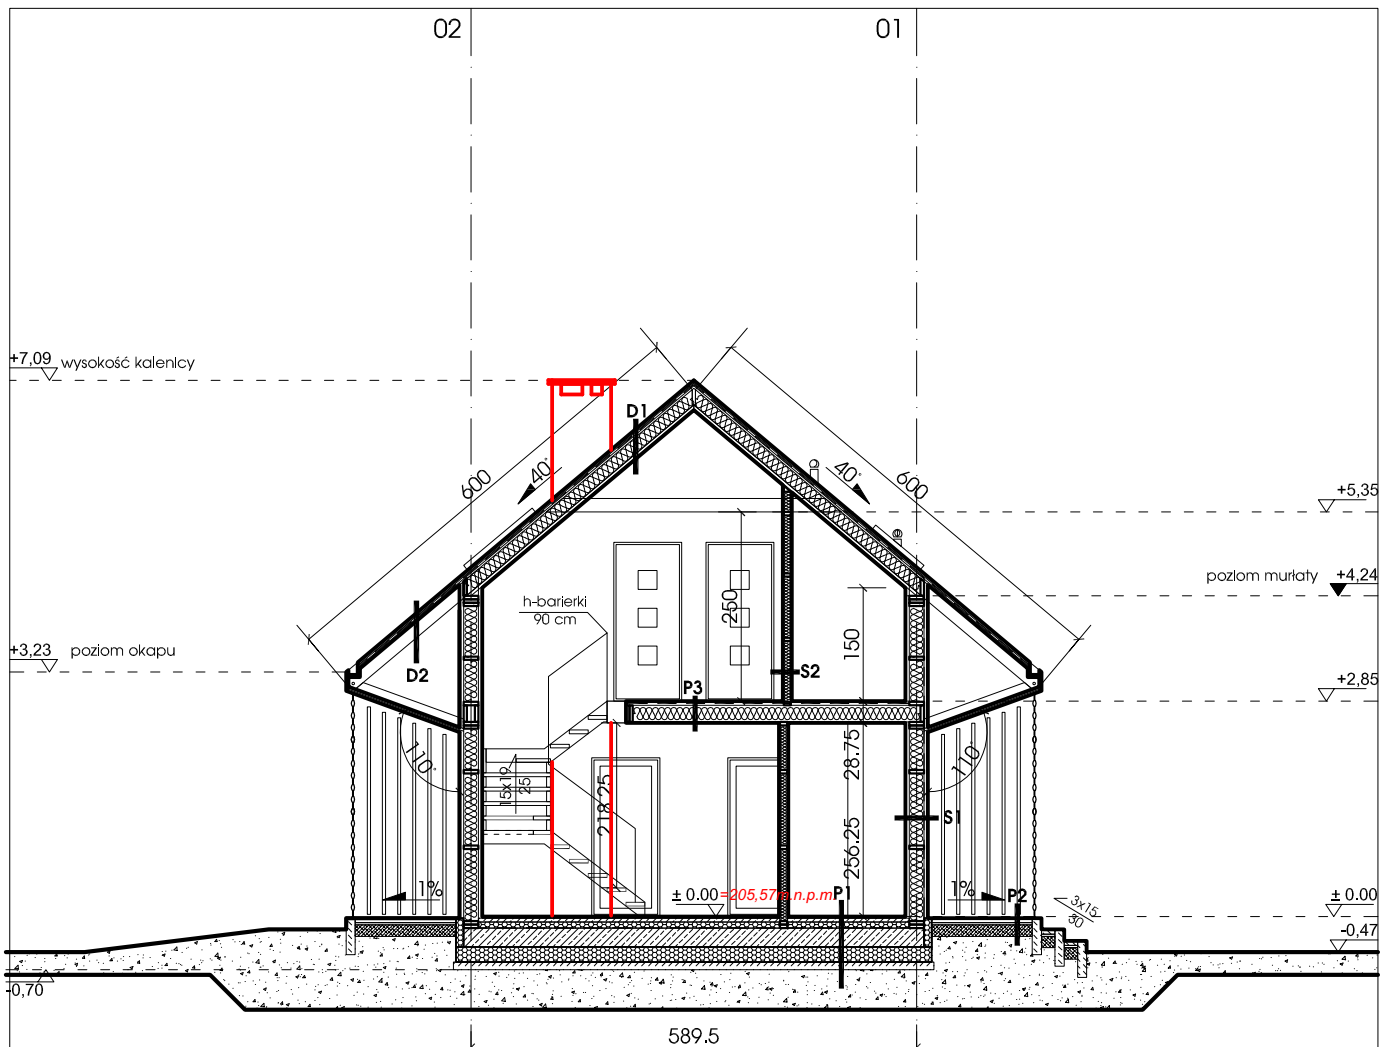

RZUTY I PRZEKROJE powinny być czytane razem z
Innymi rzutami i przekrojami danej kondygnacji
zawartymi w opracowaniach branżowych. Wymiary
sprawdzić na miejscu budowy.

POSADZKA NA GRUNCIE (P1)

- 1) gres/deski
- 2) wylewka cementowa zbroj. siatką z drutu $\varnothing 6$ co 10 - cm 6 cm
- 3) styrodur 8 cm
- 4) folia hydroizolacyjna 2x na zakład
- 5) płyta fundamentowa wg. proj. konstr.
- 6) styrodur 20 cm
- 7) folia PE x2
- 8) chudy beton 10cm
- 9) ubity plasek

PODŁAZDY, DOJŚCIA, TARAS (P2)

- 1) kostka wibroprasowana, w spadku 1% gr. 6 cm
- 2) podsypka cem.-piaskowa 1:4 3 cm
- 3) kruszywo łamane, stabilizowane mechanicznie 15 cm
- 4) pospółka 10 cm

PODŁOGA MIĘDZYPIĘTROWA (P3)

- 1) panele 1,2cm
- 2) deska 3,5cm
- 3) Izolacja wysokoparoprzepuszczalna
- 4) legary drewniane 4,5x19,5cm / wełna mineralna 19,5cm
- 5) Izolacja wysokoparoprzepuszczalna
- 6) płyta GK 1,2cm

DACH (D1)

- 1) blacha układana na rąbek
- 2) 4x5 łatki
- 3) wysokoparoprzepuszczalna
- 4) deskowanie 2,5cm / płyta MFP
- 5) 4,5x17 krokwie / Płanka PUR otwartokomórkowa 17 cm
- 7) łatki drew. 4x5 cm / Płanka PUR otwartokomórkowa 4cm
- 8) sufit GK

DACH (D2)

- 1) blacha układana na rąbek
- 2) 4x5 łatki
- 3) Izolacja wysokoparoprzepuszczalna
- 4) deskowanie / płyta MFP 2,5cm
- 5) 4,5x17 krokwie

ŚCIANA (S1)

- 1) deski impregnowane ognioochronnie gr. 2cm
- 2) łatki impregnowane 2x4cm
- 3) płyta MFP 1,5cm
- 4) Izolacja wysokoparoprzepuszczalna
- 5) konstrukcja szkieletowa 14,5x4,5cm / Płanka PUR otwartokomórkowa 14,5 cm
- 6) podkonstrukcja na instalacje 4x5cm / Płanka PUR otwartokomórkowa 4 cm
- przewody na instalacje wody ułożyć w zabezpieczeniu typu "Peszele", przewody instalacji ele. w listwach i kanałach elektroinstalacyjnych
- 7) płyta GK 1,2cm

ŚCIANA (S2)

- 1) płyta GK 1,2cm
 - 2) konstrukcja szkieletowa 9,5x4,5cm / Płanka PUR otwartokomórkowa 9,5cm
 - 3) płyta GK 1,2cm
- *w łazienkach zastosować parozizolację

UWAGA: W przypadku użycia na ściany i dach wełny mineralnej należy od wew. zastosować Izolacja wysokoparoprzepuszczalną

KATEGORIA

I

BRANŻA

ARCHITEKTURA

TEMAT

PROJEKT w TECHNOLOGII
SZKIELETOWEJ

INWESTOR

Maciej Włodarczyk
95-081 Dąbrowa 32

ADRES

95-081 Dąbrowa 32
dz. nr ew. 71 obr. Dąbrowa, gm. Działów,
pow. pabianicki

AUTORYZACJA:

ADAPTACJA

mgr inż. arch. Marcin Olczak

dr inż. arch. Michał Tomaszewicz

12/R-37/ŁOIA/03

NAZWA RYSUNKU

PRZEKRÓJ A - A

SKALA : 1:100

DATA : 12 X 2021r

NR RYS : A4

Prawa autorskie zastrzeżone. Niniejszy projekt jest przedmiotem prawa autorskiego i chroniony jest autorskimi prawami majątkowymi jako "twórca architektoniczny".
architektoniczno-urbanistyczny i urbanistyczny" na podstawie Ustawy z dnia 4 lutego 1994 r.
o prawie autorskim i prawach pokrewnych (Dz.U. Nr 80 z 2000 r., poz.904).

design: www.tipitom.space