


RZUT PARTERU
FUNKCJA
SKALA 1:100

OGÓLNE ZESTAWIENIE PARAMETRÓW BUDYNKU	
POWIERZCHNIA UŻYTKOWA	215,87 m ²
POWIERZCHNIA ZABUDOWY	158,28 m ²
POWIERZCHNIA CAŁKOWITA	315,78 m ²
KUBATURA	966,75 m ³
LICZBA KONDYGNACJI	2
DŁUGOŚĆ BUDYNKU	15,0 m
SZEROKOŚĆ BUDYNKU	11,70 m
WYSOKOŚĆ BUDYNKU	7,85 m

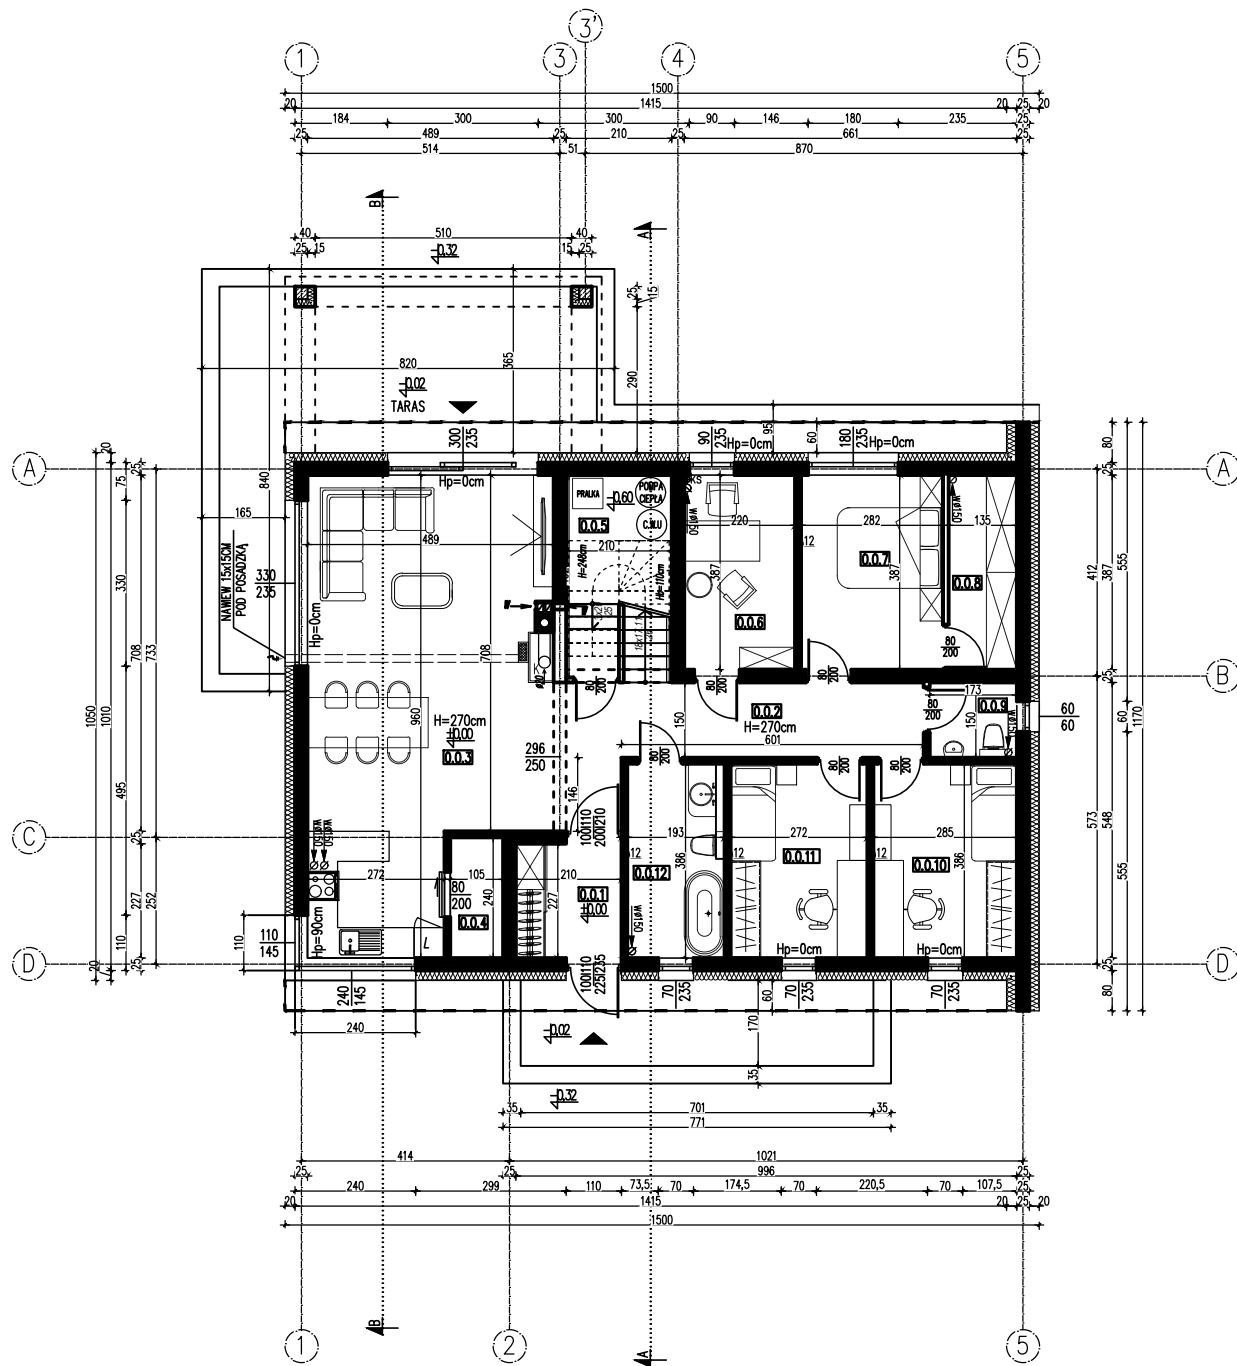

WYKAZ POWIERZCHNI UŻYTKOWEJ - PARTER		
Lp	NAZWA POMIESZCZENIA	POWIERZCHNIA UŻYTKOWA [m ²]
0.0.1	PRZEDSIONEK	4.76
0.0.2	KORYTARZ	13.01
0.0.3	POKÓJ DZIENNY/ANEKS KUCHENNY	41.47
0.0.4	SPIŻARNIA	2.52
0.0.5	POM. TECH. PRALNIA	5.58
0.0.6	BIURO	8.51
0.0.7	SYPIALNIA	10.91
0.0.8	GARDEROBA	5.22
0.0.9	WC	2.59
0.0.10	POKÓJ	11.00
0.0.11	POKÓJ	10.49
0.0.12	ŁAZIENKA	7.44
		123.5000

PRACOWNIA ARCHYTEKTONICZNA "ATRIUM" - WŁADYKA PIOTR 52-112 WROCŁAW ul. LEONARDA DA VINCI 19/1 TEL. 77 433 20 52		
Nazwa obiektu/ Temat	Budowa budynku mieszkalnego jednorodzinnego wraz z niezbędną infrastrukturą techniczną.	Data 15.02.2026
Lokalizacja	Łambinowice, dz. nr 85/5	Skala 1:100
Identyfikator dz.	160704_2.0006.85/5	
Przedmiot	RZUT PARTERU - FUNKCJA	Rysunek numer 1F
Projektant architektura	mgr inż. arch. Piotr Władysław, upr. nr 32/97 Op- specjalność architektoniczna	
Asystent architektura		