



ROZMIESZCZENIE
ELEMENTÓW
KONSTRUKCYJNYCH
PARTER
SKALA 1:100

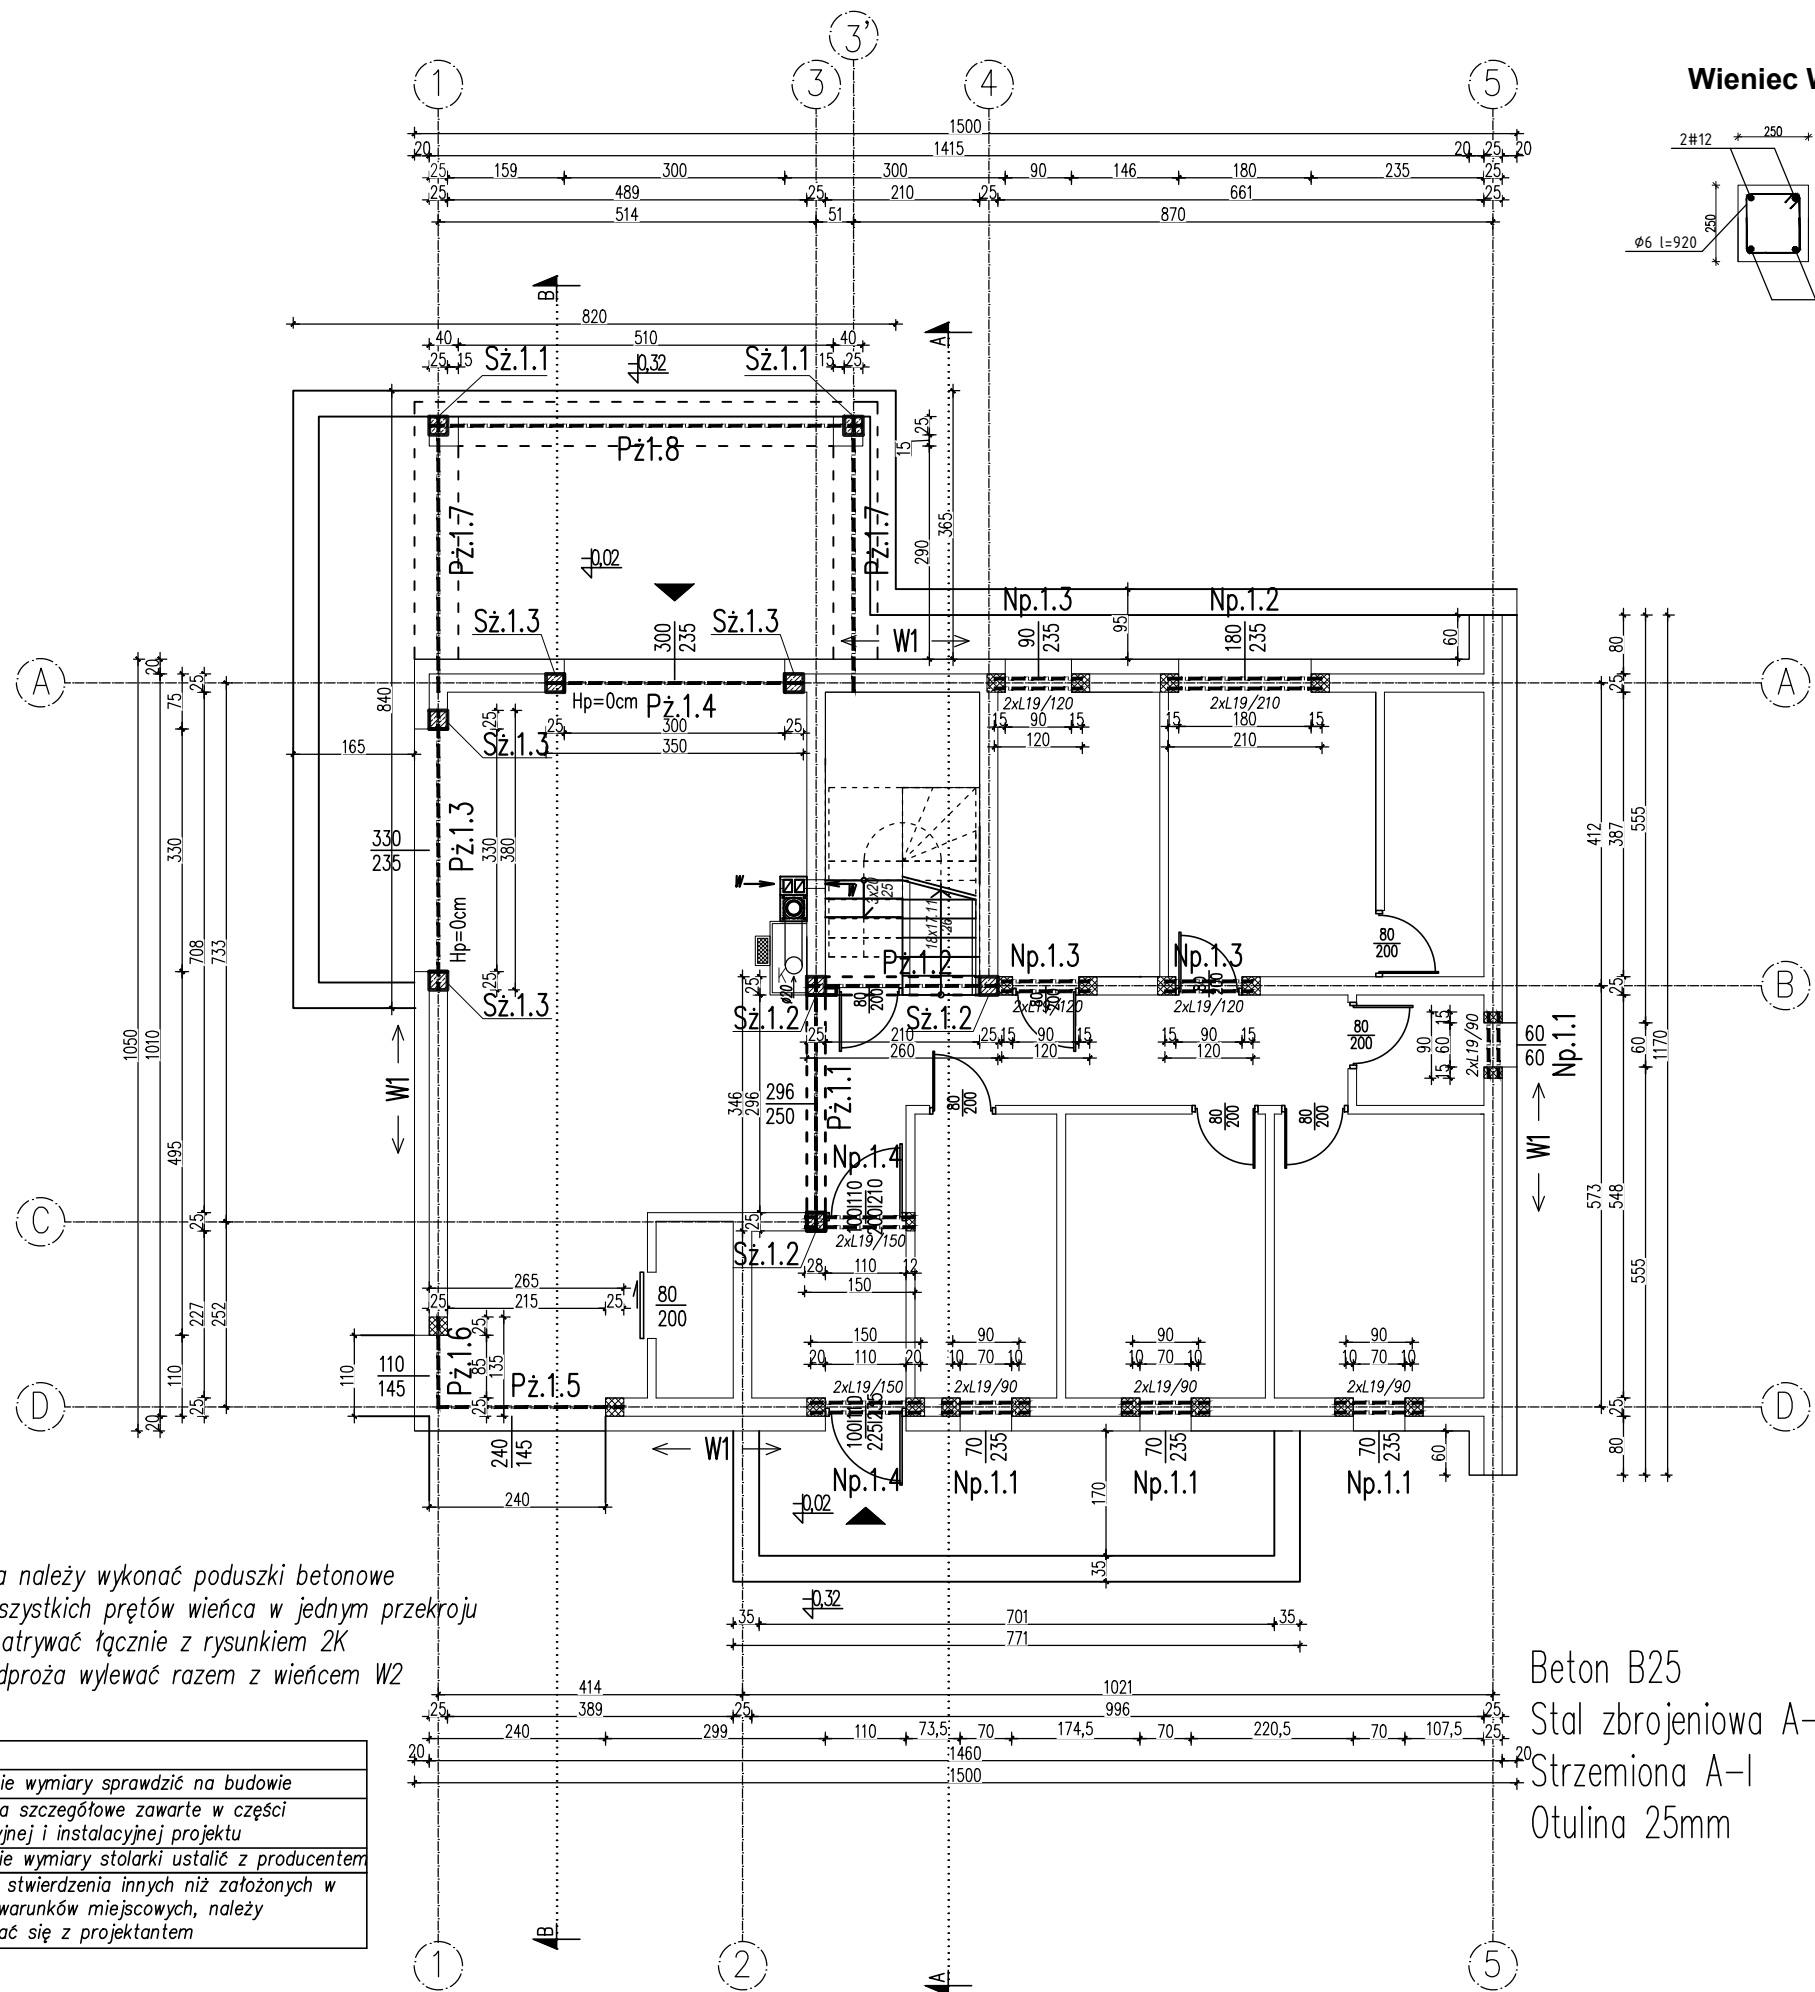

Wieniec W1 (1:25)

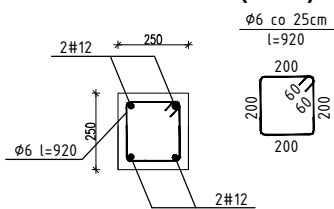

Np.1.1 – nadproże pref. 2xL19; L=90cm; Ln=70cm;
Np.1.2 – nadproże pref. 2xL19; L=210cm; Ln=180cm;
Np.1.3 – nadproże pref. 2xL19; L=120cm; Ln=90cm;
Np.1.4 – nadproże pref. 2xL19; L=150cm; Ln=110cm;
Minimalna długość oparcia belek L19
– wg założeń producenta; w proj. przyjęto min. 10cm.
Należy wykonać poduszki betonowe
z betonu B25 pod nadproża.

Pz.1.1 – Podciąg żelbetowy, 45x25cm; L=296cm;

...

Pz.1.2 – Podciąg żelbetowy, 25x25cm; L=210cm;

...

Pz.1.3 – Podciąg żelbetowy, 35x25cm; L=330cm;

...

Pz.1.4 – Podciąg żelbetowy, 35x25cm; L=300cm;

...

Pz.1.5 – Podciąg żelbetowy, 35x25cm; L=240cm;

...

Pz.1.6 – Podciąg żelbetowy, 35x25cm; L=85cm;

...

Pz.1.7 – Podciąg żelbetowy, 35x25cm; L=240cm;

...

Pz.1.8 – Podciąg żelbetowy, 35x25cm; L=85cm;

...

...

W1 – Wieniec żelbetowy 25x25cm;
zbrojenie główne górę 4#12, dołem 4#12;
strzemiona $\phi 6$ co 25cm.

– Poduszka betonowa 25x25x25cm,
Beton B20

UWAGA:

- Pod nadproża należy wykonać poduszki betonowe
- Nie łączyć wszystkich prętów wieńca w jednym przekroju
- Rysunek rozpatrywać łącznie z rysunkiem 2K
- Wszystkie nadproża wylewać razem z wieńcem W2

UWAGA
– wszystkie wymiary sprawdzić na budowie
– ustalenia szczegółowe zawarte w części konstrukcyjnej i instalacyjnej projektu
– wszystkie wymiary stolarki ustalić z producentem
– w razie stwierdzenia innych niż założonych w projekcie warunków miejscowych, należy kontaktować się z projektantem

Beton B25
Stal zbrojeniowa A-IIIIN
Strzemiona A-I
Otulina 25mm

PRACOWNIA ARCHYTEKTONICZNA "ATRIUM" – WŁADYKA PIOTR 52-112 WROCLAW ul.LEONARDA DA VINCI 19/1 TEL. 77 433 20 52		
Nazwa obiektu/ Temat	Budowa budynku mieszkalnego jednorodzinnego wraz z niezbędną infrastrukturą techniczną.	Data 15.02.2026
Lokalizacja	Łambinowice, dz. nr 85/5	Skala 1:100
Identyfikator dz.	160704_2.0006.85/5	
Przedmiot	RZUT PARTERU – ROZMIESZCZENIE ELEMENTÓW KONSTRUKCYJNYCH	Rysunek numer 2K
Projektant architektura	mgr inż. arch. Piotr Władysław, upr. nr 32/97 Op– specjalność architektoniczna	
Projektant konstrukcja	mgr inż. Jerzy Wolski, upr. nr 77/75/ Op– specjalność konstrukcyjno-budowlana	