


RZUT DACHU
SKALA 1:100

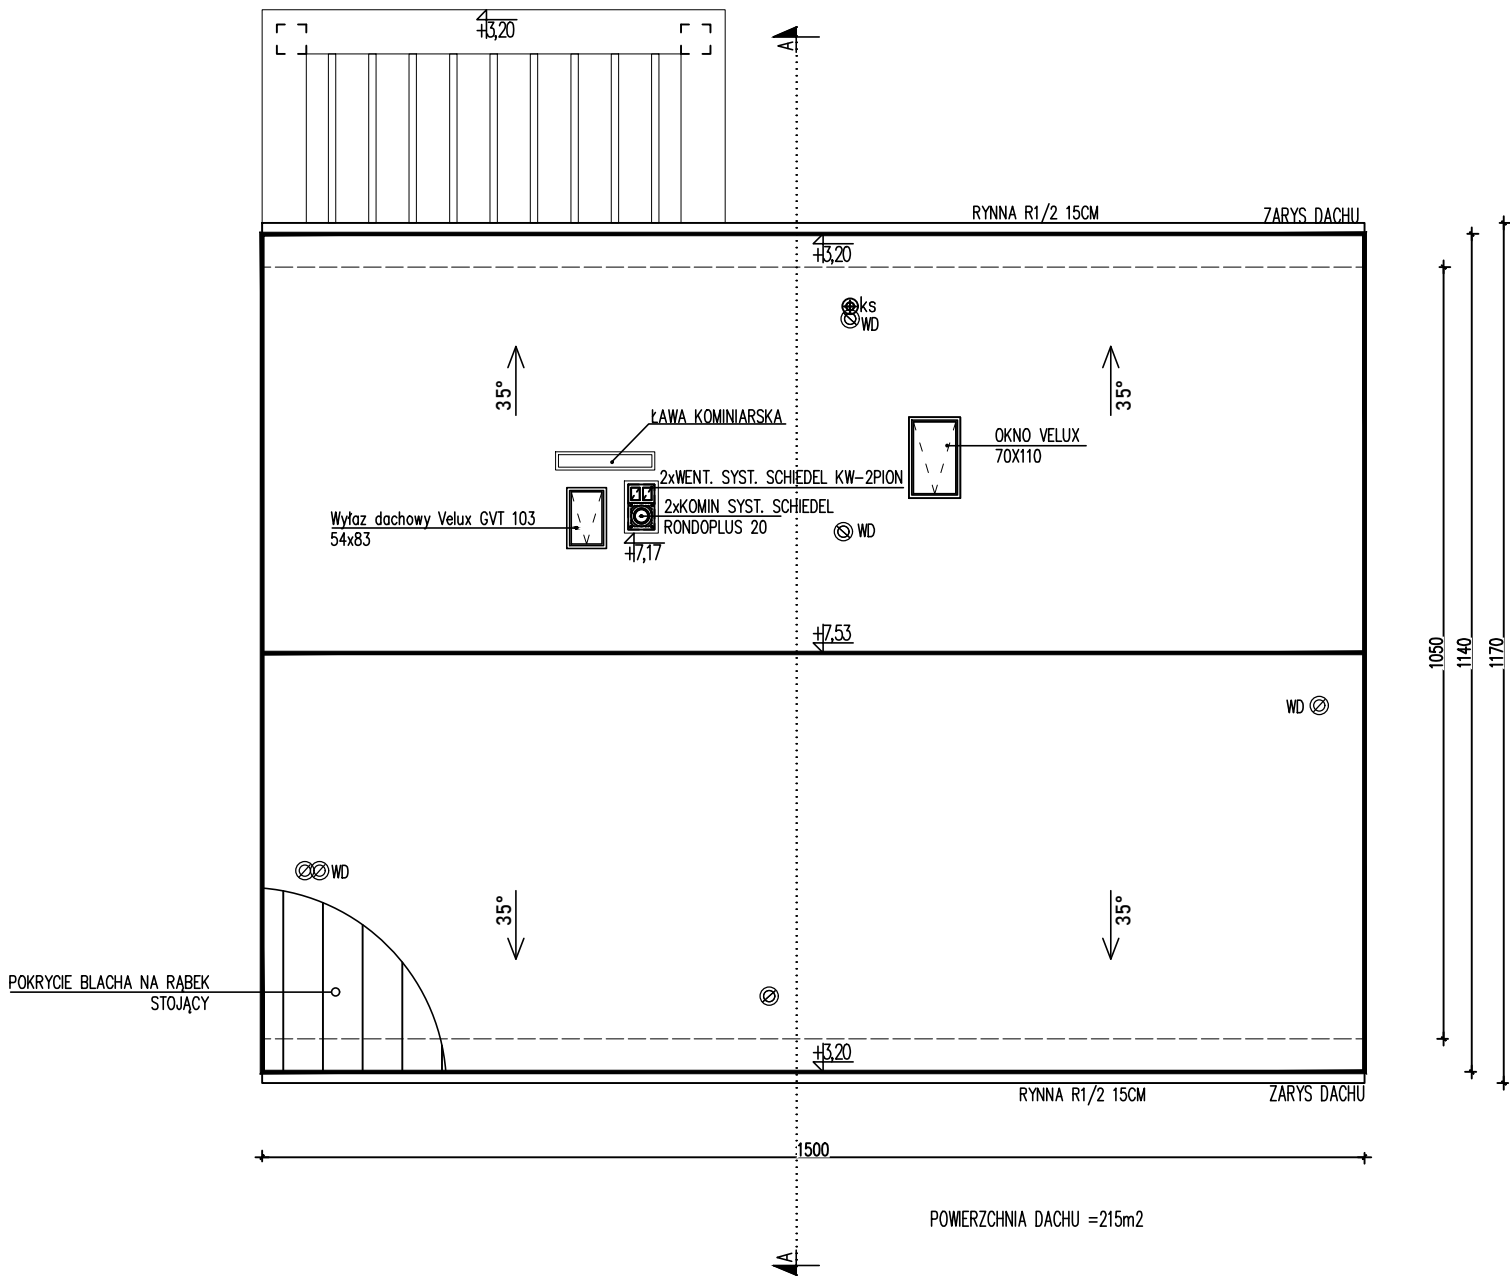

1. WSZYSTKIE WYMIARY SPRAWDZIĆ NA BUDOWIE !!
2. W RAZIE STWIERDZENIA INNYCH NIŻ ZAŁOŻONYCH
W PROJEKCIE WARUNKÓW MIEJSCOWYCH,
NALEŻY KONTAKTOWAĆ SIĘ Z PROJEKTANTEM !!

AS

PRACOWNIA ARCHITEKTONICZNA "ATRIUM" – WŁADYKA PIOTR 52-112 WROCŁAW ul.LEONARDA DA VINCI 19/1 TEL. 77 433 20 52		
Nazwa obiektu/ Temat	Budowa budynku mieszkalnego jednorodzinnego wraz z niezbędną infrastrukturą techniczną.	Data 15.02.2026
Lokalizacja	Łambinowice, dz. nr 85/5	Skala 1:100
Identyfikator dz.	160704_2.0006.85/5	
Przedmiot	RZUT DACHU – ARCHITEKTURA	Rysunek numer 3A
Projektant architektura	mgr inż. arch. Piotr Władysław, upr. nr 32/97 Op – specjalność architektoniczna	
Asystent architektura		