


PRZEKRÓJ A-A
SKALA 1:75

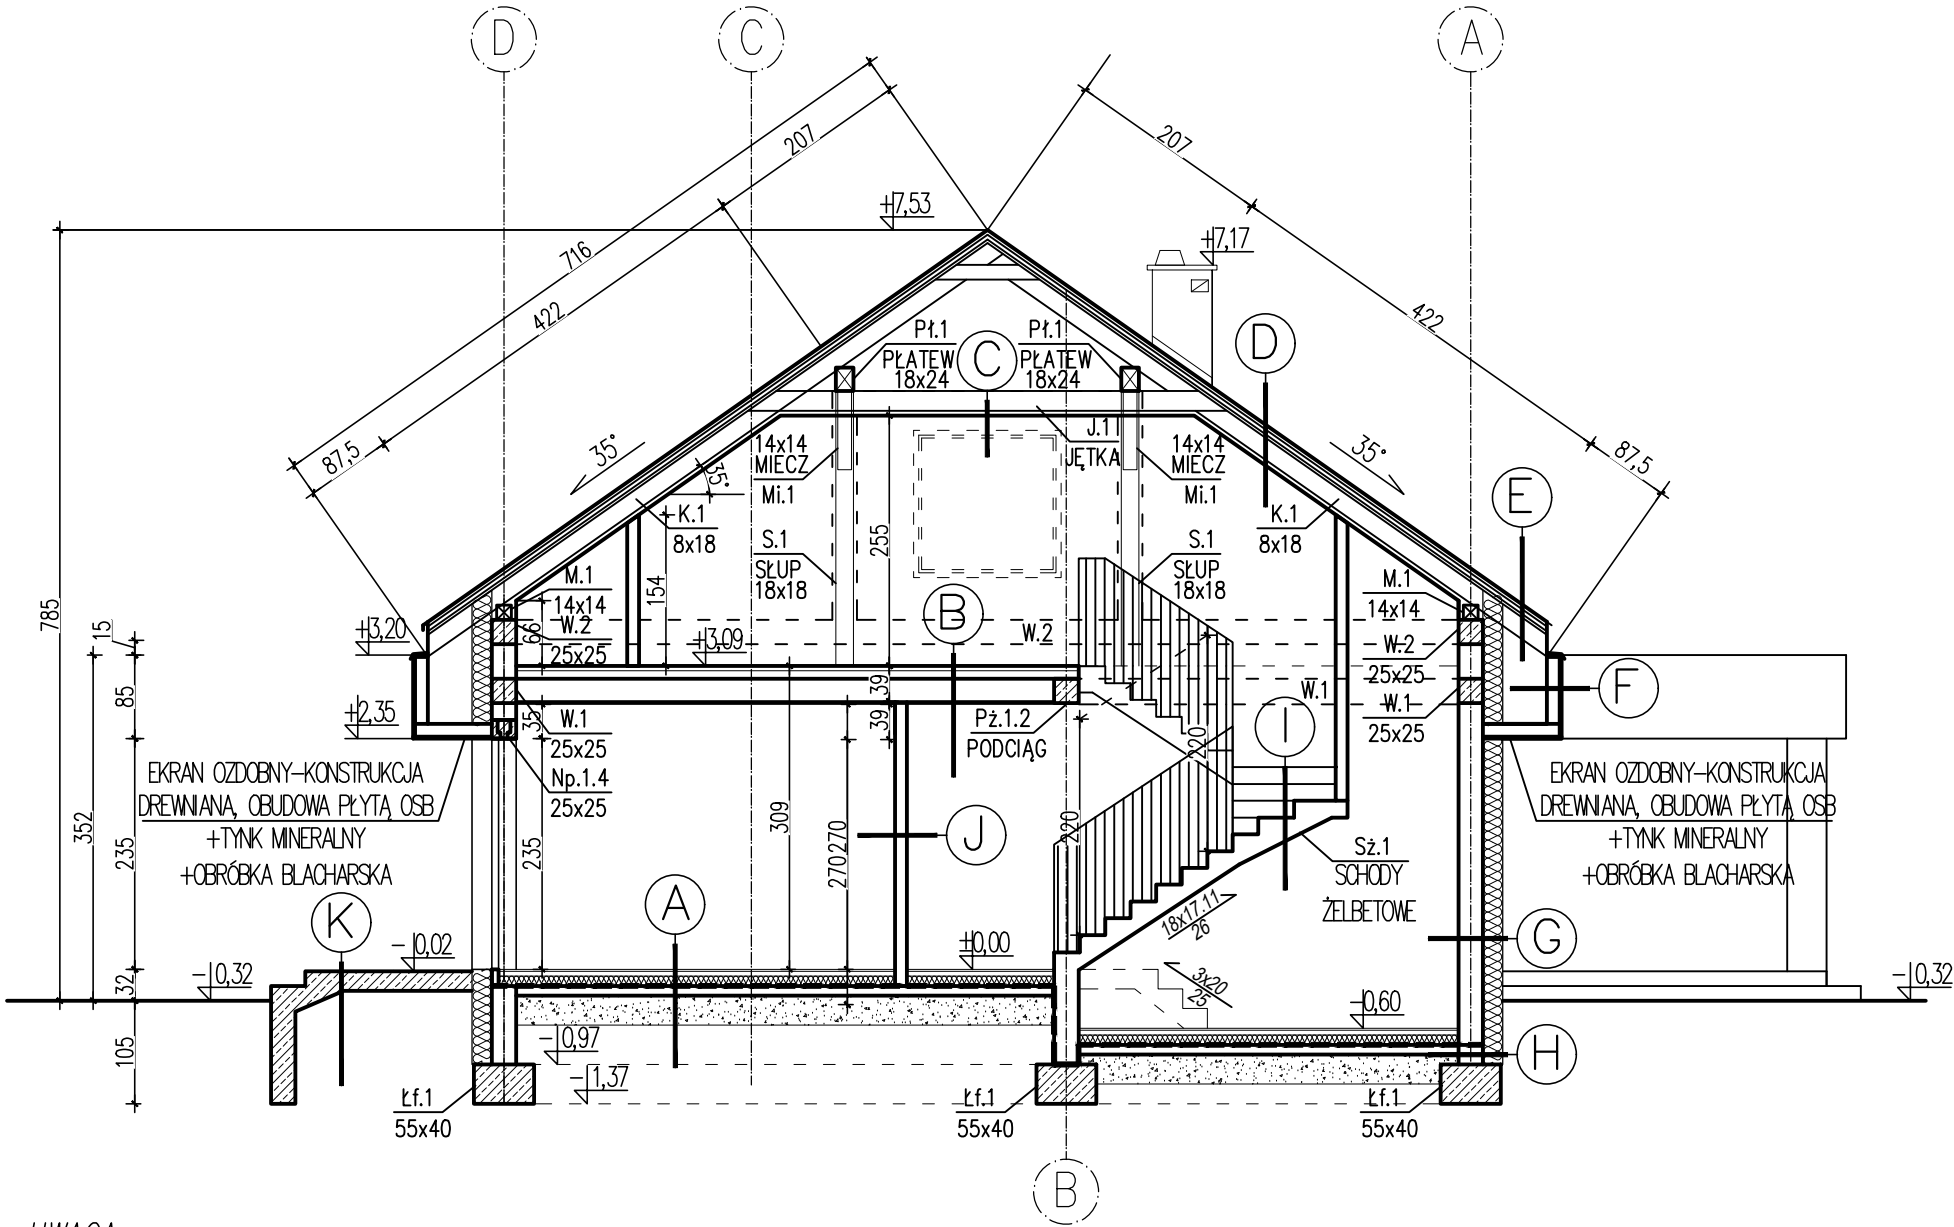

UWAGA:

- Pod nadproża należy wykonać poduszki betonowe
- Nie łączyć wszystkich prętów wieńca w jednym przekroju
- Rysunek rozpatrywać łącznie z rysunkiem 2K
- Wszystkie nadproża wylewać razem z wieńcem W2

UWAGA
- wszystkie wymiary sprawdzić na budowie
- ustalenia szczegółowe zawarte w części konstrukcyjnej i instalacyjnej projektu
- wszystkie wymiary stolarki ustalić z producentem
- w razie stwierdzenia innych niż założonych w projekcie warunków miejscowych, należy kontaktować się z projektantem

Beton B25
Stal zbrojeniowa A-IIIIN
Strzemiona A-I
Otulina 25mm

ATRIUM PRACOWNIA ARCHITEKTONICZNA "ATRIUM" - WŁADYKA PIOTR 52-112 WROCŁAW ul.LEONARDA DA VINCI 19/1 TEL. 77 433 20 52		
Nazwa obiektu/ Temat	Budowa budynku mieszkalnego jednorodzinnego wraz z niezbędną infrastrukturą techniczną.	Data 15.02.2026
Lokalizacja	Łambinowice, dz. nr 85/5	Skala 1:75
Identyfikator dz.	160704_2.0006.85/5	
Przedmiot	PRZEKRÓJ A-A - KONSTRUKCJA	Rysunek numer 5K
Projektant architektura	mgr inż. arch. Piotr Władysław, upr. nr 32/97 Op- specjalność architektoniczna	
Projektant konstrukcja	mgr inż. Jerzy Wolski, upr. nr 77/75/ Op- specjalność konstrukcyjno-budowlana	