

HOMEKONCEPT.

HOMEKONCEPT

ul. Grzegorzewska 67F/1, 31-559 Kraków

www.homekoncept.pl

Temat opracowania:

BUDOWA BUDYNKU MIESZKALNEGO JEDNORODZINNEGO WRAZ Z INSTALACJAMI WEWNĘTRZNYMI WODOCIĄGOWĄ, KANALIZACJI SANITARNEJ DO ZBIORNIKA SZCZELNEGO, CO, GAZOWĄ, ELEKTRYCZNĄ, WENTYLACJI MECHANICZNEJ, KANALIZACJĄ DESZCZOWĄ DO ZBIORNIKA SZCZELNEGO WRAZ Z GARAZEM DWUSTANOWISKOWYM

Branża:

ARCHITEKTURA

Data opracowania:

07.2023 r.

Adres inwestycji:

dz. nr 2620/4 ul. Biskupia  
obr. 0003 Siepraw  
jedn. ewid. 120906\_2 Siepraw

Inwestor:

Dariusz Matoga  
ul. Myślenicka 15  
32-447 Siepraw

Projektant:

mgr inż. arch. Bartłomiej Szymańczuk  
upr. nr MPOIA/006/2021

Skala:

1:500


Rysunek:

PROJEKT ZAGOSPODAROWANIA TERENU

Nr rysunku:

Z.1

Niniejsze opracowanie stanowi dzieło autorskie i podlega ochronie zgodnie z Ustawą z dnia 4 lutego 1994 r. o prawie autorskim i prawach pokrewnych.

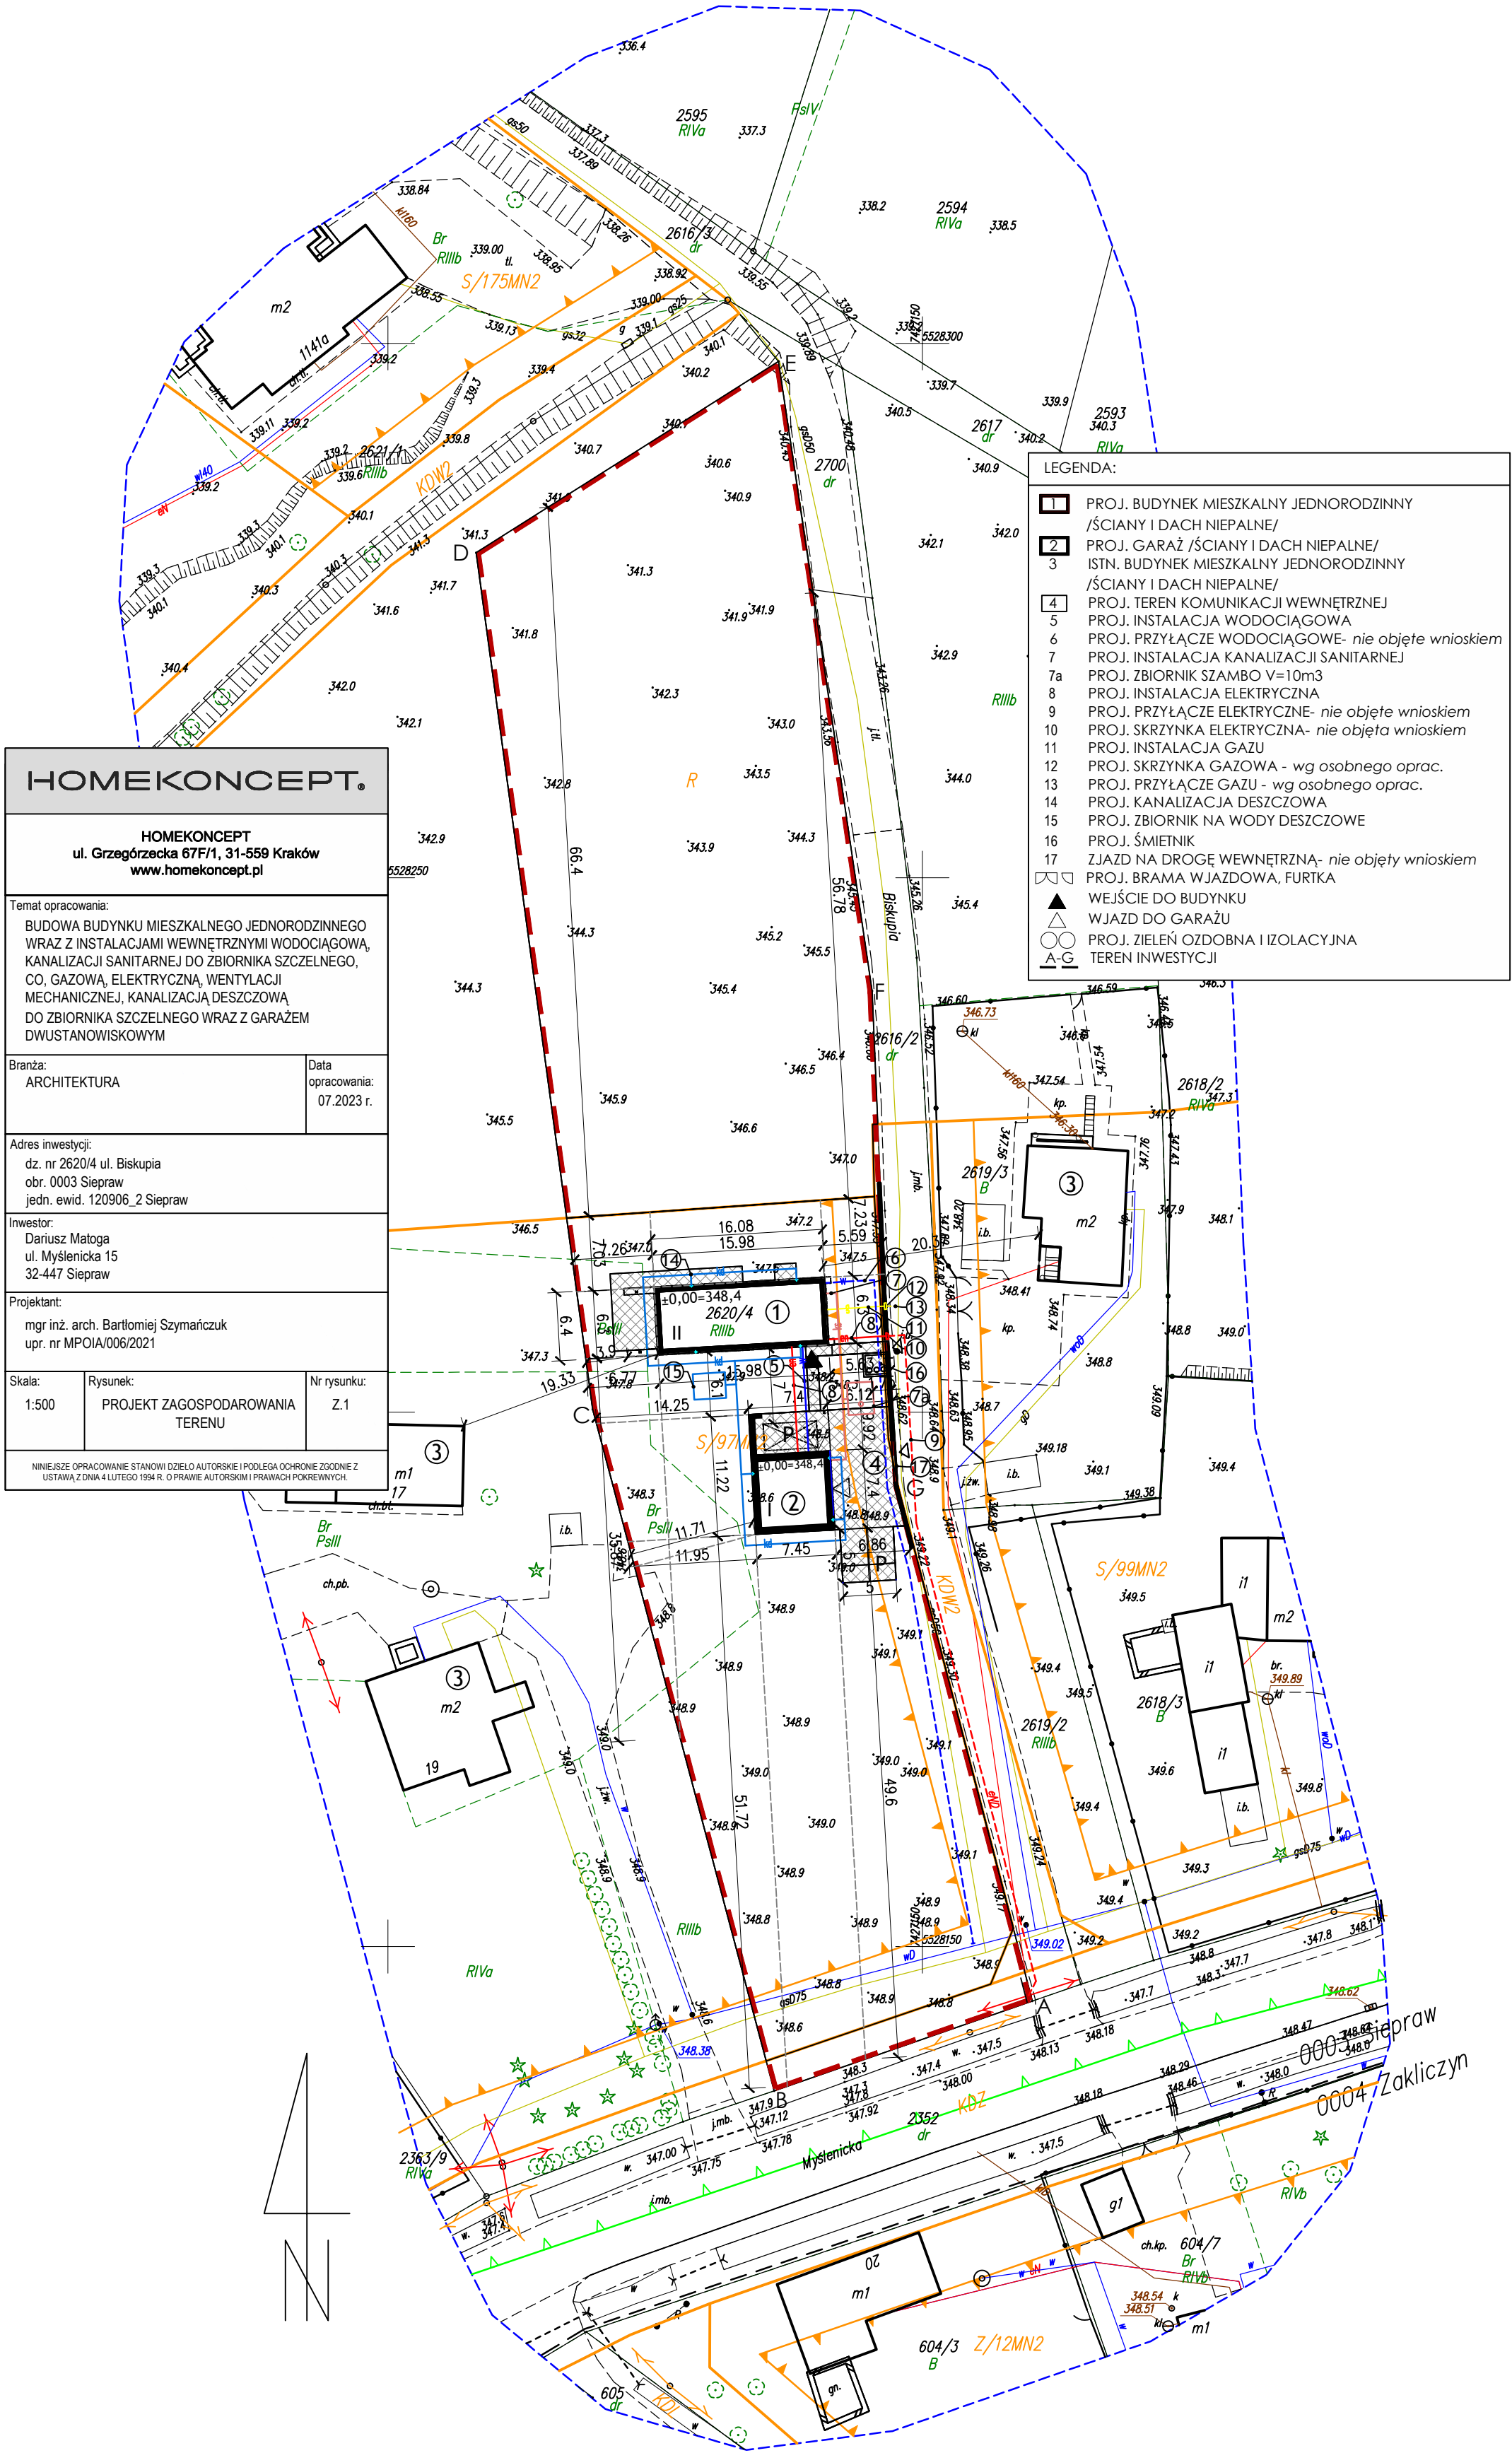

- LEGENDA:
- 1

PROJ. BUDYNEK MIESZKALNY JEDNORODZINNY /ŚCIANY I DACH NIEPALNE/
- 2

PROJ. GARAŻ /ŚCIANY I DACH NIEPALNE/
- 3

ISTN. BUDYNEK MIESZKALNY JEDNORODZINNY /ŚCIANY I DACH NIEPALNE/
- 4

PROJ. TEREN KOMUNIKACJI WEWNĘTRZNEJ
- 5

PROJ. INSTALACJA WODOCIĄGOWA
- 6

PROJ. PRZYŁĄCZE WODOCIĄGOWE- nie objęte wnioskiem
- 7

PROJ. INSTALACJA KANALIZACJI SANITARNEJ
- 7a

PROJ. ZBIORNIK SZAMBO V=10m<sup>3</sup>
- 8

PROJ. INSTALACJA ELEKTRYCZNA
- 9

PROJ. PRZYŁĄCZE ELEKTRYCZNE- nie objęte wnioskiem
- 10

PROJ. SKRZYŃKA ELEKTRYCZNA- nie objęta wnioskiem
- 11

PROJ. INSTALACJA GAZU
- 12

PROJ. SKRZYŃKA GAZOWA - wg osobnego oprac.
- 13

PROJ. PRZYŁĄCZE GAZU - wg osobnego oprac.
- 14

PROJ. KANALIZACJA DESZCZOWA
- 15

PROJ. ZBIORNIK NA WODY DESZCZOWE
- 16

PROJ. ŚMIETNIK
- 17

ZJAZD NA DROGĘ WEWNĘTRZNĄ- nie objęty wnioskiem
- PROJ. BRAMA WJAZDOWA, FURTKA
- WEJŚCIE DO BUDYNKU
- WJAZD DO GARAŻU
- PROJ. ZIELEŃ OZDOBNA I IZOLACYJNA
- TEREN INWESTYCJI

Legenda:

- linie oddzielające tereny o różnym sposobie zagospodarowania
- nieprzekraczalna linia zabudowy
- tereny zabudowy jednorodzinnej
- tereny dróg publicznych – drogi (ulice) zbiorcze
- tereny rolnicze
- tereny dróg publicznych – drogi (ulice) lokalne
- tereny dróg publicznych – drogi wewnętrzne
- granica terenu ochrony pośredniej strefy ochronnej dla ujęcia wody powierzchniowej z rzeki Skawinki zlokalizowanego w miejscowości Skawina
- granica terenu ochrony pośredniej II rzędu ujęcia wody ze Zbiornika Dobczyckiego

Granice działki 2620/4 zostały ustalone z wymaganą dokładnością na podstawie danych ewidencyjnych: 6640-3075/2021. Nie wyklucza się istnienia w terenie innych nie wykazanych na niniejszej mapie urządzeń podziemnych, które nie były zgłoszone do inwentaryzacji lub o których brak jest informacji w instytucjach branżowych. Warunkiem rozpoczęcia prac budowlanych jest wytyczenie w terenie projektowanej budowli, a po jej zakończeniu wykonanie inwentaryzacji powykonawczej przez jednostkę wykonawstwa geodezyjnego na zlecenie inwestora. Granice działek przyjęto na podstawie danych z zasobu ewidencji gruntów. Nie ustalono obciążeń służebnościami na opracowanym obszarze. Niniejsza mapa powstała na podstawie pomiaru w terenie, danych numerycznych oraz wektoryzacji mapy zasadniczej i ewidencyjnej.

MAPA DO CELÓW PROJEKTOWYCH

woj. małopolskie powiat: myślenicki gmina: Siepraw, 120906_2 obręb: Siepraw, 0003 ID zgłoszenia: 6640.548.2023 Wykonał:	Sekcja 2000/21: 7.121.11.10.3.2, 7.121.11.10.3.4 Układ wsp. poziomych "2000/21" Układ odniesienia wysokości Kronsztadt (86) Sytuacja zgodna z terenem na dzień 21.03.2023 skala 1:500
<div>FIRMA GEODEZYJNA POMIAR</div> <div>Maciej Chorobik</div> <div>tel 12 274 62 57; 604 120 495</div> <div>32-447 Siepraw ul. Jana Pawła II 38</div> <div>NIP: 681-190-61-40 REGON: 120100935</div> <div>www.mchpomiar.pl email:fgpomiar@wp.pl</div> <div>mgr inż. Maciej Chorobik</div> <div>Nr uprawnień: 21564</div> <div>Zlecenie: 56/2023</div> <div>Data opracowania mapy 21.03.2023</div> <div>— oznaczenie zakresu opracowania</div>	<div>„Pozwiedzciam, że niniejszy dokument został opracowany w wyniku prac geodezyjnych i kartograficznych, których rezultaty zawiera operat techniczny pozytywnie zweryfikowany. Jednocześnie informuję, że jestem świadomy odpowiedzialności karnej za złożenie fałszywego oświadczenia</div> <div>Identyfikator zgłoszenia prac geodezyjnych6640.548.2023</div> <div>Organ służby geodezyjnej, który otrzymał zgłoszenieStarosta Powiatu Myślenickiego</div> <div>Wykonawca prac geodezyjnychFirma Geodezyjna POMIAR Maciej Chorobik</div> <div>Nr oraz data sporządzenia dokumentu zawierającego wynik pozytywnej weryfikacjiProtokół Weryfikacji nr 6640.548.2023 z 17.11.48 z daty: 04.04.2023</div> <div>Imię i nazwisko oraz nr uprawnień zawodowych kierownika pracMaciej Chorobik Nr uprawnień 21564</div>