


SZ1	ŚCIANA ZEWNĘTRZNA KONSTRUKCYJNA
	tyłkowana
TYNOK SIŁKOWY CIENKOWARSTWOWY	
STYROPIAN Termo Organika	
TERMONIUM PLUS fasada	20 cm
PUSTAK CERAMICZNY	25 cm
TYNOK CEM.-WAP.	1,5 cm
S1	ŚCIANA WEWNĘTRZNA KONSTR.
TYNOK CEM.-WAP.	1,5 cm
PUSTAK CERAMICZNY	18,8 cm
TYNOK CEM.-WAP.	1,5 cm
S2	ŚCIANA WEWNĘTRZNA
TYNOK CEM.-WAP.	1,5 cm
PUSTAK CERAMICZNY	11,5 cm
TYNOK CEM.-WAP.	1,5 cm

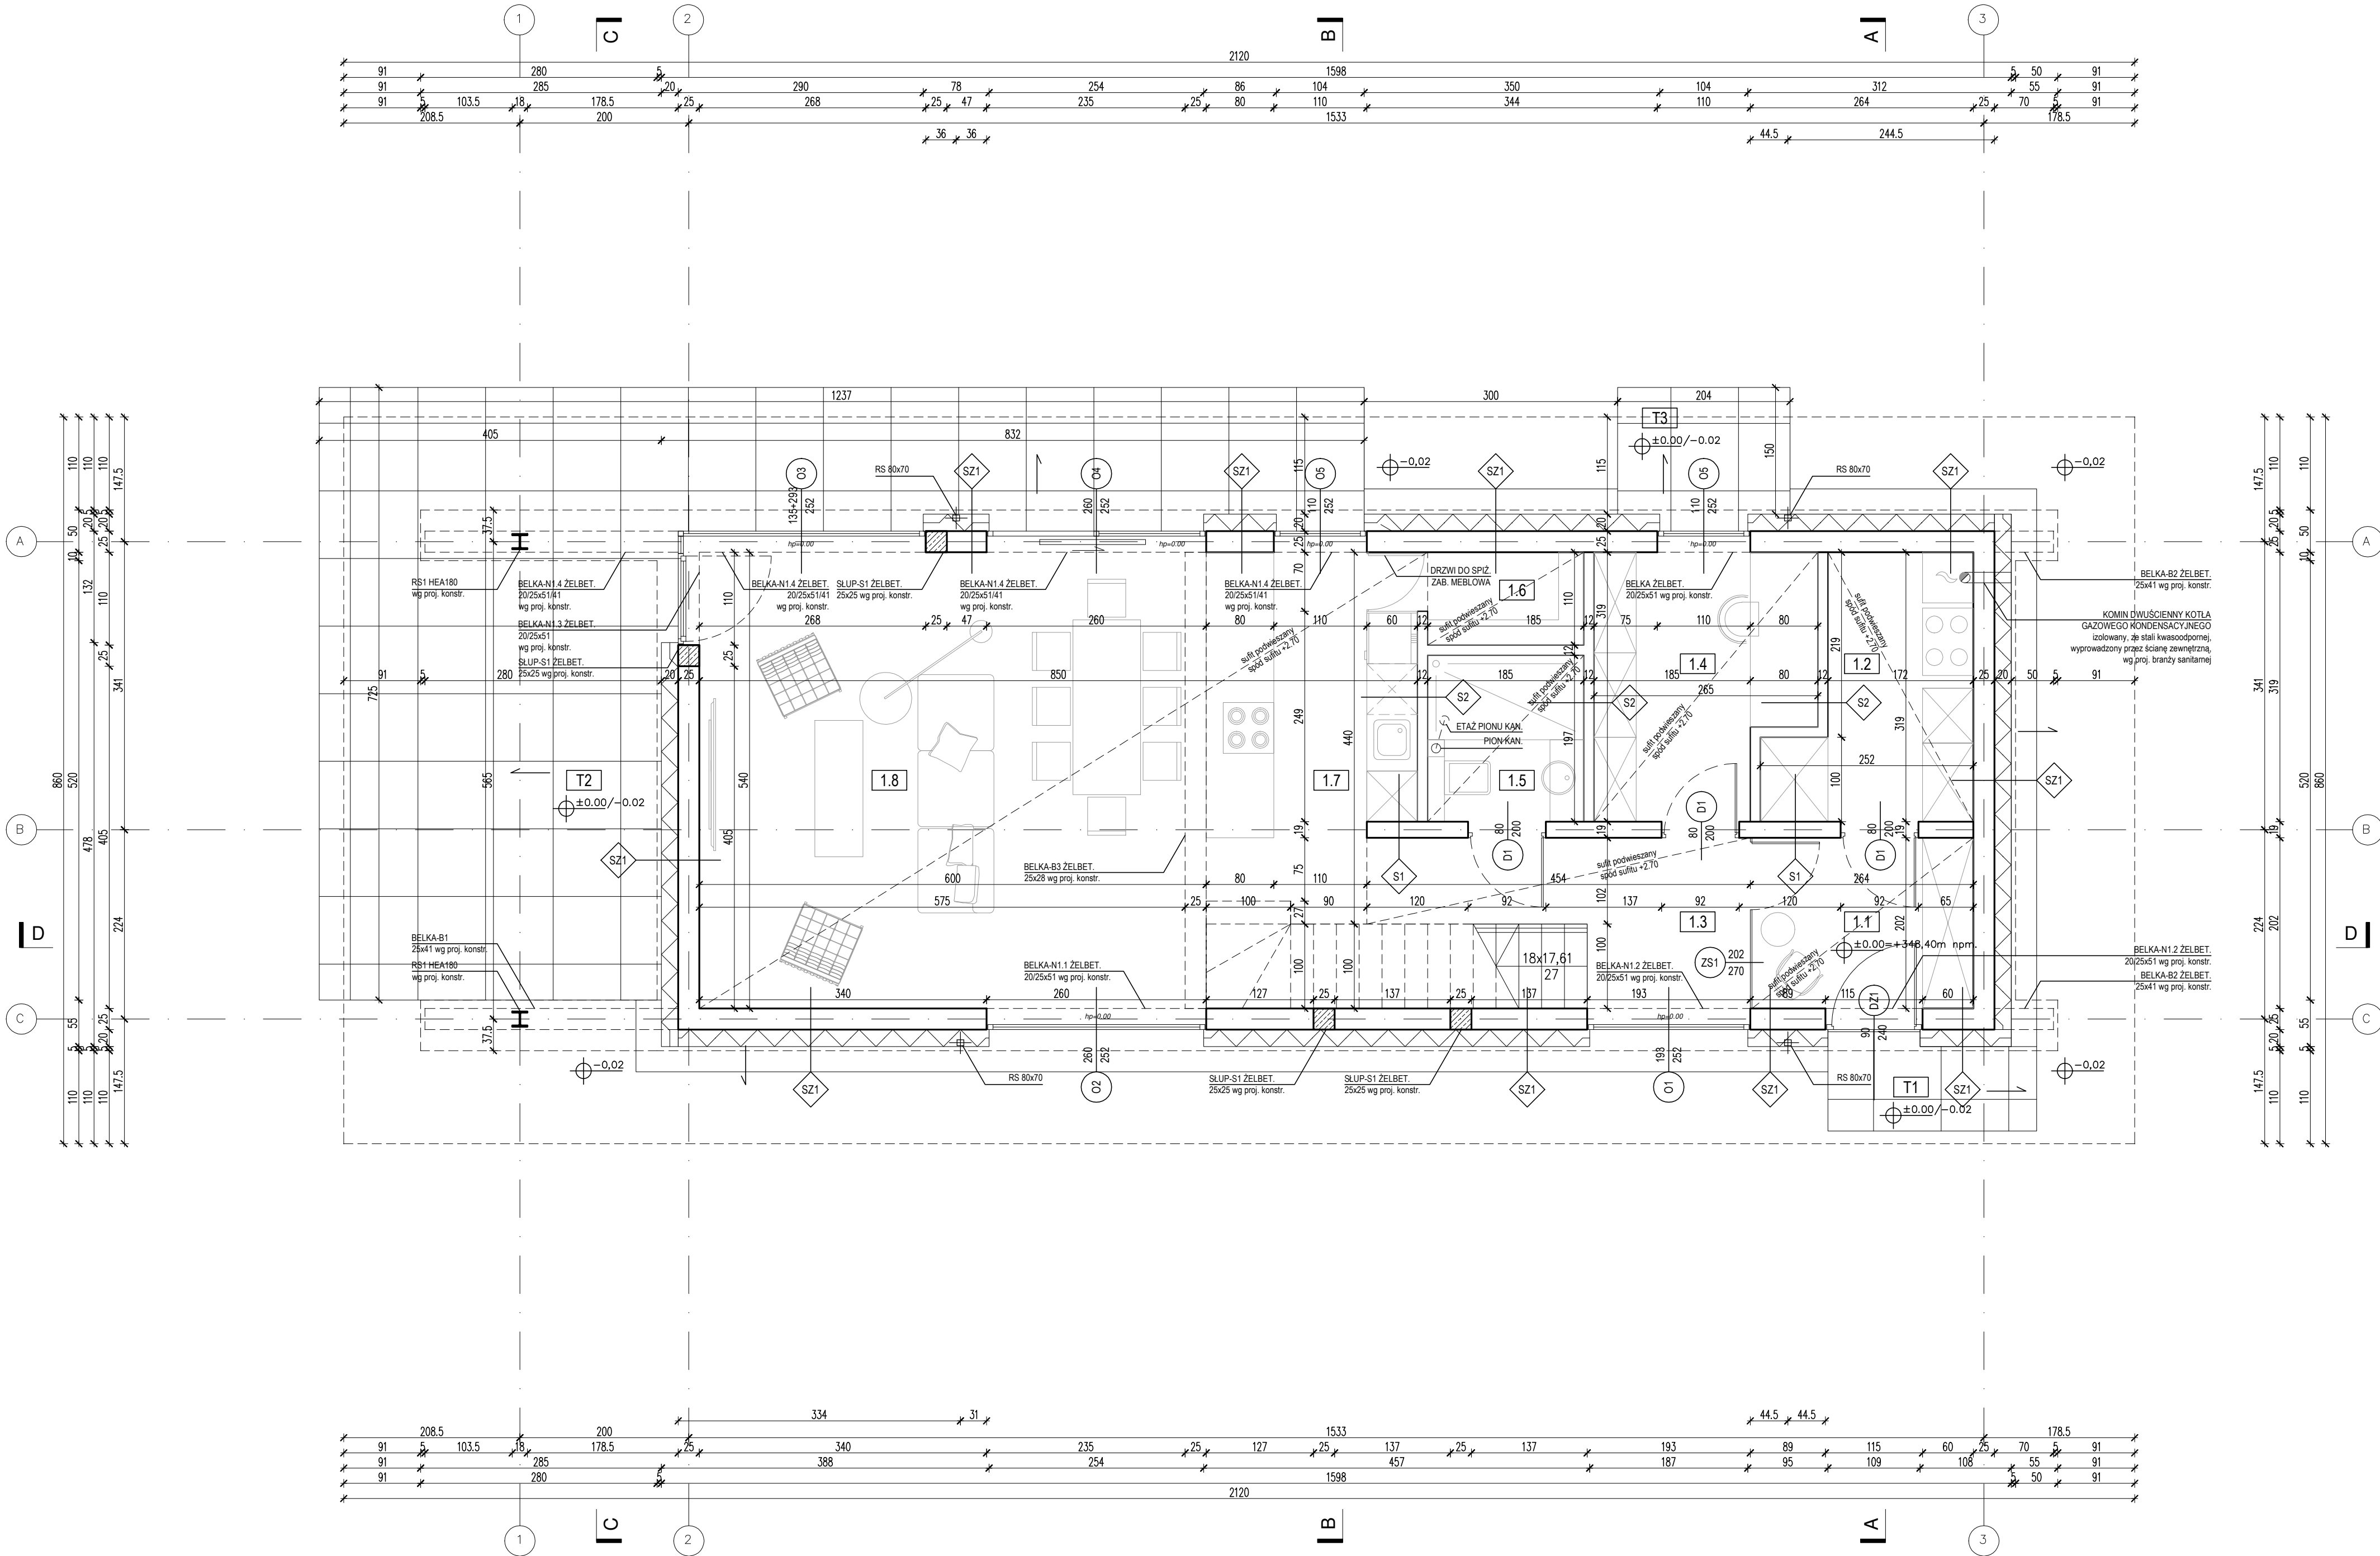

ZESTAWIENIE POWIERZCHNI			
PARTER			
NR POM.	NAZWA	powierzchnia pom. [m²]	POSADZKA
1.1	HOL WEJŚCIOWY	5,29 m²	PLYTKI GRESOWE
1.2	GARD. / POM. GOSP.	6,29 m²	PLYTKI GRESOWE
1.3	KOMUNIKACJA	10,17 m² (12,47) m²	PLYTKI GRESOWE
1.4	GABINET	7,56 m²	PLYTKI GRESOWE
1.5	ŁAZIENKA	3,60 m²	PLYTKI GRESOWE
1.6	SPIŻARNIA	2,34 m²	PLYTKI GRESOWE
1.7	KUCHNIA	8,34 m²	PLYTKI GRESOWE
1.8	SALON Z JADALNIA	32,40 m²	PLYTKI GRESOWE
SUMA		75,69 m² (77,99) m²	
T1	TARAS NAZ. WEJŚCIOWY	2,47 m²	PLYTY TARASOWE LUB KOSTKA BRUKOWA
T2	TARAS / UTWARDZENIE	42,73 m²	PLYTY TARASOWE LUB KOSTKA BRUKOWA
T3	TARAS / UTWARDZENIE	3,06 m²	PLYTY TARASOWE LUB KOSTKA BRUKOWA

- UWAGI:
- PRZED ZŁOŻENIEM PROJEKTU DO URZĘDU W CELU OZYSKANIA POZWOLENIA NA BUDOWĘ, NALEŻY UZUPEŁNIC NINIEJSZĄ DOKUMENTACJĘ O PROJEKT ZAGOSPODAROWANIA DZIAŁKI ORAZ DOKONAĆ JEGO ADAPTACJI PRZEZ PROJEKTANTA Z ODPOWIEDNIMI UPRAWNIENIAMI.
 - WSZYSTKIE WYMIARY, POZIOMY I SPECYFIKACJE NALEŻY SPRAWDZIĆ PRZED ROZPOCZĘCIEM BUDOWY, DOKONANIEM ZAMOWIEN.
 - PROJEKT NALEŻY ROZPATRYWAĆ CAŁOŚCIOWO WRAZ Z OPISEM TECHNICZNYMI RYSUNKAMI BRANŻOWYMI. WSZYSTKIE ELEMENTY UJĘTE W OPISIE TECHNICZNYM, A NIE UJĘTE NA RYSUNKACH LUB ODWROTNI, NALEŻY TRAKTOWAĆ TAK JAKBY BYŁY UJĘTE W OBU CZĘŚCIACH DOKUMENTACJI PROJEKTOWEJ.
 - DO WYKONANIA NALEŻY ZASTOSOWAĆ MATERIAŁY I WYROBY DOPUSZCZONE DO OBROTU I STOSOWANIA W BUDOWNICTWIE NA TERENIE RP I EU. CAŁOŚĆ PRAC NALEŻY WYKONAĆ ZGODNIE Z ZASADAMI SZTUKI BUDOWLANEJ, OBOWIAZUJĄCYMI PRZEPISAMI SANITARNYMI, BHP I P.POZ. OBOWIAZUJĄCYMI POLSKIMI NORMAMI, NORMAMI BRANŻOWYMI, INSTRUKCJAMI PRODUCENTÓW ORAZ OBOWIAZUJĄCYMI WARUNKAMI WYKONANIA I ODBIORU ROBÓT.
 - WSZYSTKIE MATERIAŁY I SYSTEMY WYBRANE SĄ PRODUKTAMI SUGEROWANYMI I MOŻE NASTĄPIĆ ICH ZAMIANA NA PRODUKT INNY POD WARUNKIEM RÓWNOWARTYCH LUB LEPSZYCH WŁAŚCIWOŚCI TECHNICZNYCH OD WYSPECYFIKOWANEGO PRODUKTU.

HOMEKONCEPT.

HOMEKONCEPT
ul. Grzegorzeczka 67F/1, 31-559 Kraków
www.homekoncept.pl

Temat opracowania:
PROJEKT DOMU JEDNORODZINNEGO
HOMEKONCEPT 116

Branda:
ARCHITEKTURA

Data opracowania:
07.2023

Faza:
PROJEKT ARCHITEKTONICZNO-BUDOWLANY

Projektant:
mgr inż. arch. Bartłomiej Szymańczuk
upr. nr MPOIA/006/2021

Investor:
Dariusz Matoga
ul. Myslińska 15
32-447 Siepraw

Adres inwestycji:
dz. nr 2620/4 obr. 0003 Siepraw,
j.ewid. 120906, 2. Siepraw, miejscowość Siepraw,
gmina Siepraw, powiat myśliński, woj. małopolskie

Adaptacja:
Data adaptacji:

Skala:
1:50

Nazwa rysunku:
RZUT PARTERU

Nr rysunku:
A 1.1

NINIEJSZE OPRAWNIENIE STANOWI DZIAŁ AUTORSKI I PODLEGA OCHRONIE ZŁOŻONE Z USTAWĄ Z DNIA 4 LUTEGO 1994 R. O PRAWIE AUTORSKIM I PRAWACH POKREWNÝCH. OPRACOWANIE PROJEKTU ZAWIERA HŁOGRAMY NA STRONIE TYTUŁOWEJ, NA RZUTACH PARTERU I PODKAZA. PEŁNOCENIE W KOLORZE, WIEBEMEM NA RYSUNKACH ARCHITEKTONICZNYCH.