

SZ1 ŚCIANA ZEWNĘTRZNA KONSTRUKCYJNA  
tynkowana

TYNK SILIKONOWY CIENKOWARSTWOWY  
STYROPIAN Termo Organika  
TERMONIUM PLUS fasada 20 cm  
PUSTAK CERAMICZNY / ŻELBET 25 cm  
TYNK CEM.-WAP. Weber IP 18 1,5 cm

SZ2 ŚCIANA ZEWNĘTRZNA KONSTRUKCYJNA  
tynkowana

TYNK SILIKONOWY CIENKOWARSTWOWY  
STYROPIAN Termo Organika  
TERMONIUM PLUS fasada 20 cm  
PUSTAK CERAMICZNY 25 cm  
STYROPIAN Termo Organika  
TERMONIUM PLUS fasada 8 cm  
TYNK SILIKONOWY CIENKOWARSTWOWY

SZ3 ŚCIANA ZEWNĘTRZNA KONSTRUKCYJNA  
tynkowana - poszerzenia elewacji


TYNK SILIKONOWY CIENKOWARSTWOWY  
STYROPIAN Termo Organika  
TERMONIUM PLUS fasada 25 cm  
PUSTAK CERAMICZNY 25 cm  
TYNK CEM.-WAP. Weber IP 18 1,5 cm

SZ4 ŚCIANA ZEWNĘTRZNA KONSTRUKCYJNA  
tynkowana

TYNK SILIKONOWY CIENKOWARSTWOWY  
STYROPIAN Termo Organika  
TERMONIUM PLUS fasada 5 cm  
PUSTAK CERAMICZNY 25 cm  
STYROPIAN Termo Organika  
TERMONIUM PLUS fasada 5 cm  
KAMIEN ELEWACYJNY 2 cm

#### ZESTAWIENIE POWIERZCHNI

NR POM.	NAZWA	pow. użyt. m²	POSADZKA
1.1	GARAŻ	42,16 m²	POSADZKA BETONOWA
	<b>SUMA</b>	<b>42,16 m²</b>	
1.2	WIATA	23,99 m²	PLYTY TARASOWE LUB KOSTKA BRUKOWA

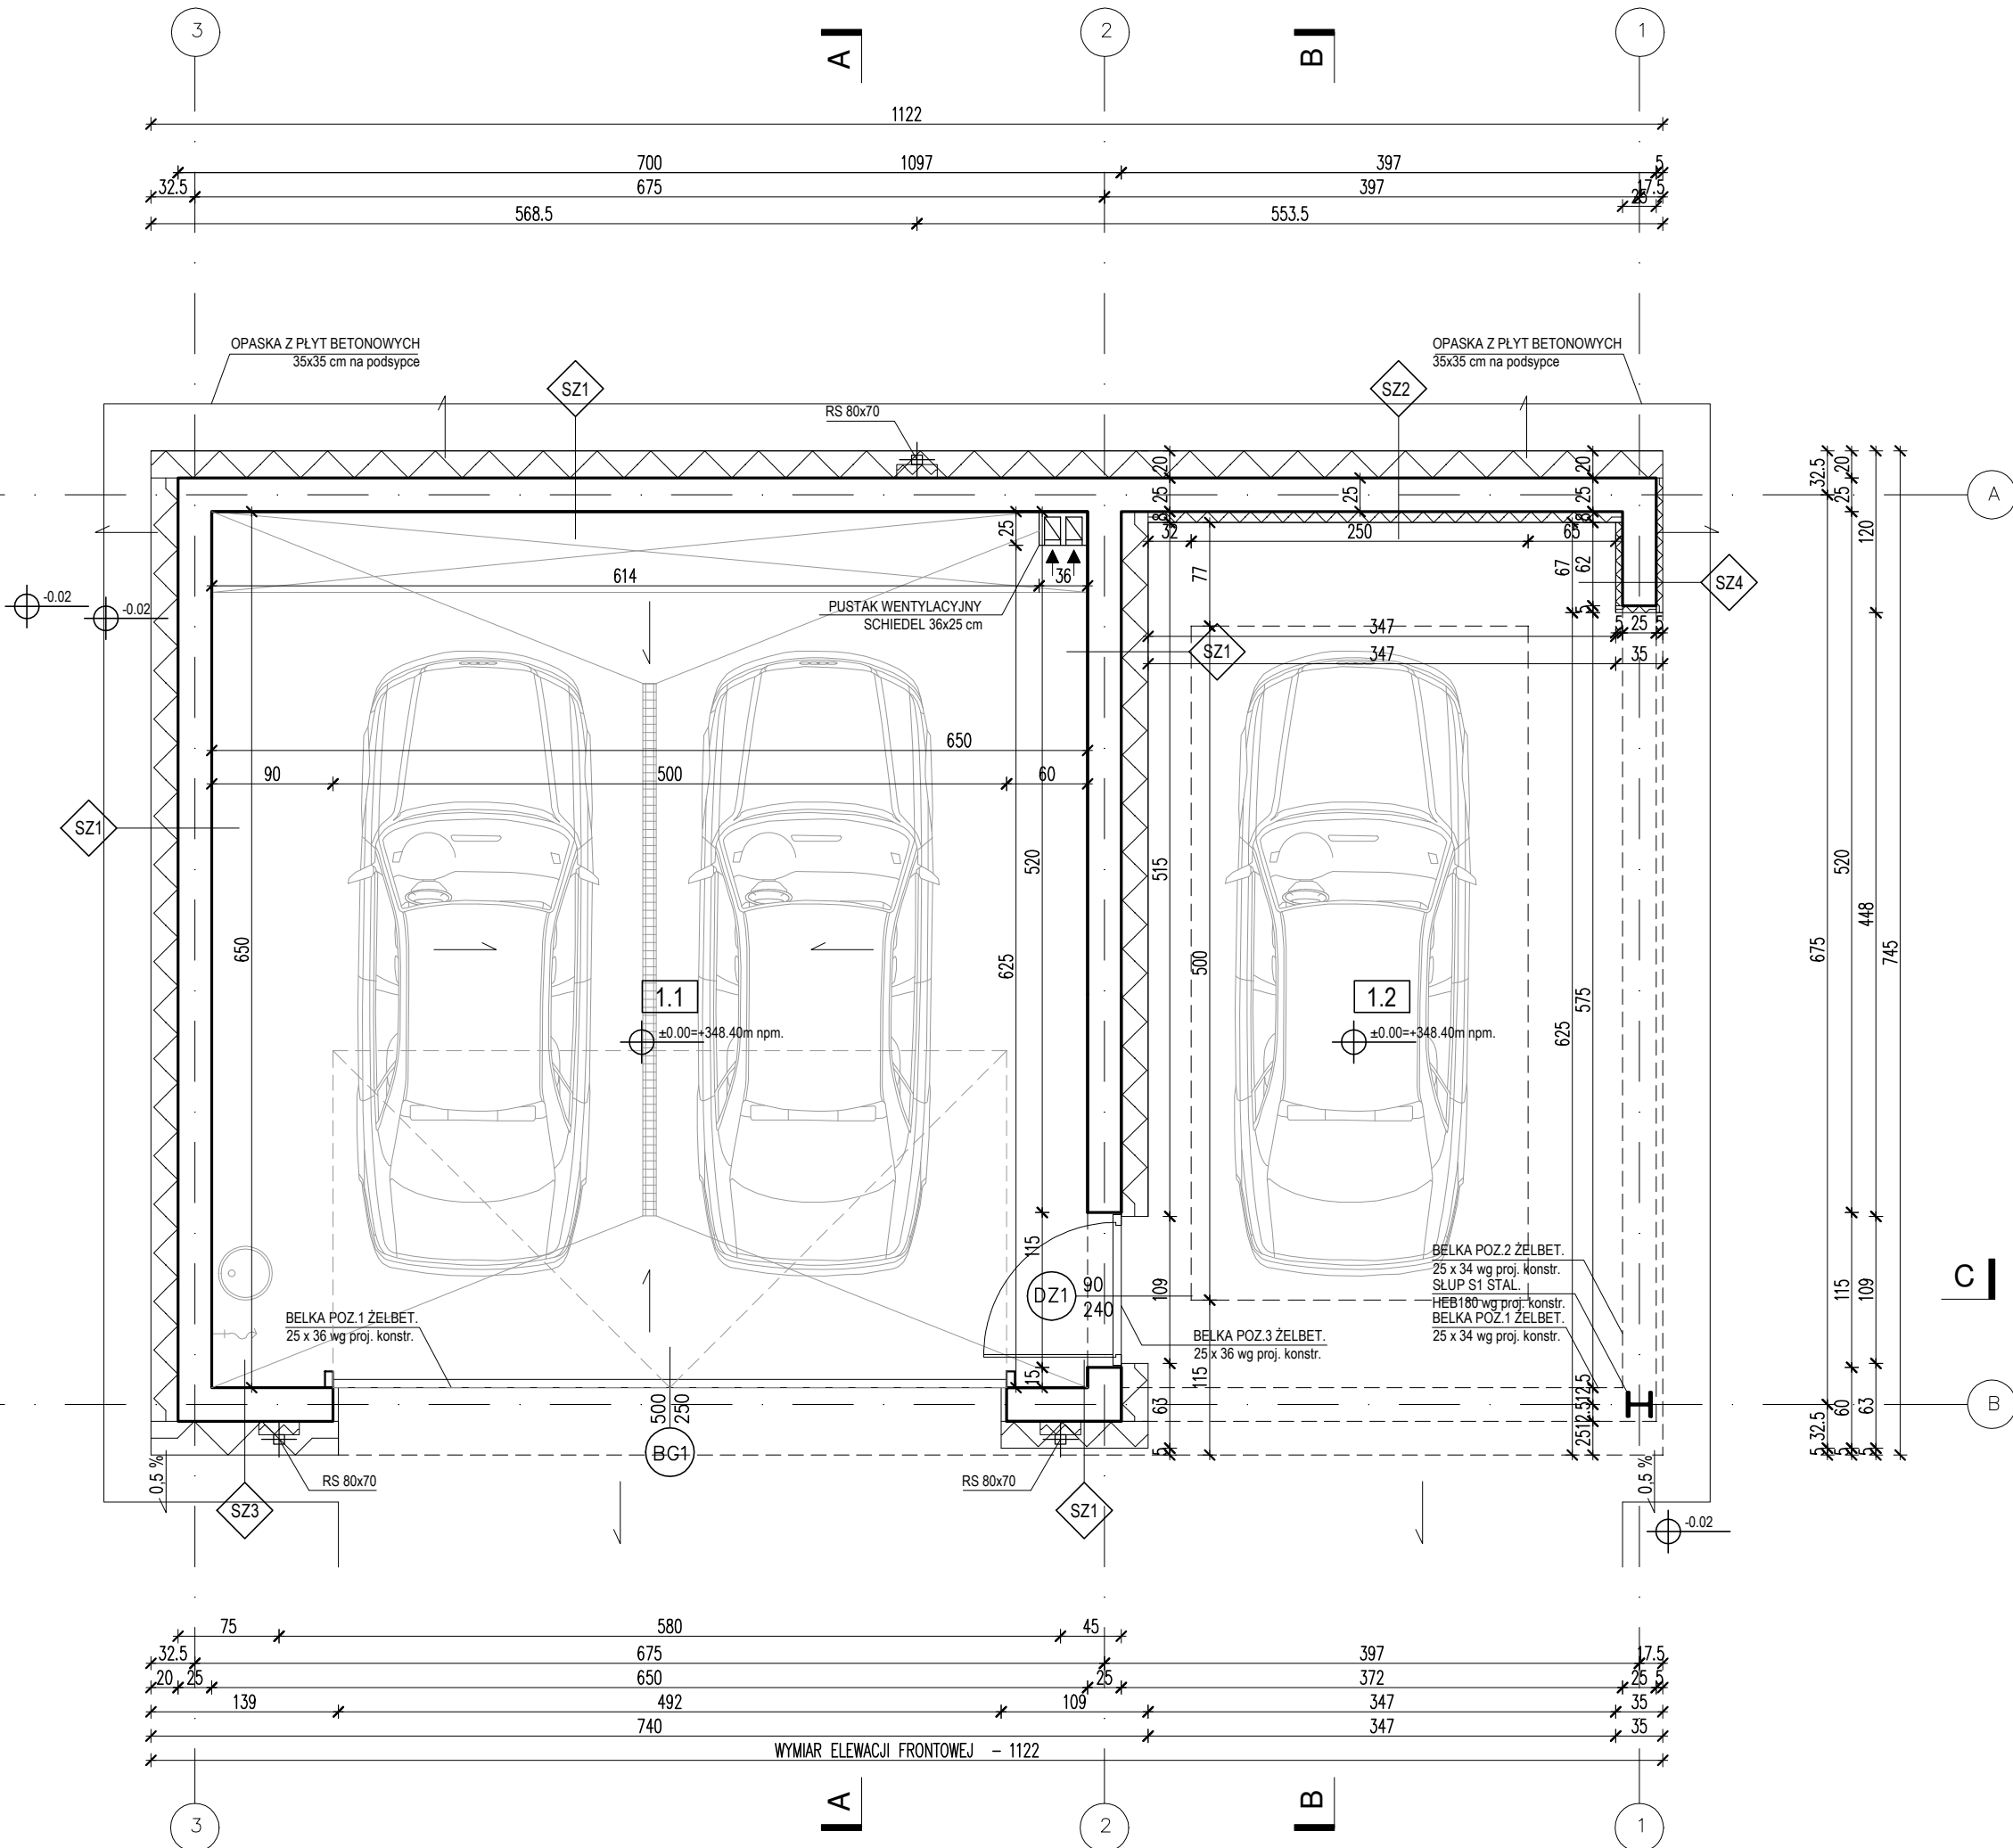

#### UWAGI:

- PRZED ZŁOŻENIEM PROJEKTU DO URZĘDU W CELU UZYSKANIA POZWOLENIA NA BUDOWĘ, NALEŻY UZUPEŁNIĆ NINIEJSZĄ DOKUMENTACJĘ O PROJEKT ZAGOSPODAROWANIA DZIAŁKI ORAZ DOKONAĆ JEGO ADAPTACJI PRZEZ PROJEKTANTA Z ODPOWIEDNIMI UPRAWNIENIAMI.

- WSZYSTKIE WYMIARY, POZIOMY I SPECYFIKACJĘ NALEŻY SPRAWDZIĆ PRZED ROZPOCZĘCIEM BUDOWY, DOKONANIEM ZAMÓWIEŃ.

- PROJEKT NALEŻY ROZPATRYWAĆ CAŁOŚCIOWO WRAZ Z OPISEM TECHNICZNYM I RYSUNKAMI BRANŻOWYMI. WSZYSTKIE ELEMENTY UJĘTE W OPISIE TECHNICZNYM, A NIE UJĘTE NA RYSUNKACH LUB ODWROTNIE, NALEŻY TRAKTOWAĆ TAK JAKBY BYŁY UJĘTE W OBU CZĘŚCIACH DOKUMENTACJI PROJEKTOWEJ.

- DO WYKONANIA NALEŻY ZASTOSOWAĆ MATERIAŁY I WYROBY DOPUSZCZONE DO OBROTU I STOSOWANIA W BUDOWNICTWIE NA TERENIE RP I EU - CAŁOŚĆ PRAC NALEŻY WYKONAĆ ZGODNIE Z ZASADAMI SZTUKI BUDOWLANEJ, OBOWIĄZUJĄCYMI PRZEPISAMI SANITARNYMI, BHP I P.POŻ. OBOWIĄZUJĄCYMI POLSKIMI NORMAMI, NORMAMI BRANŻOWYMI, INSTRUKCJAMI PRODUCENTÓW, ORAZ OBOWIĄZUJĄCYMI WARUNKAMI WYKONANIA I ODBIORU ROBÓT.

- WSZYSTKIE MATERIAŁY I SYSTEMY WYBRANE SĄ PRODUKTAMI SUGEROWANYMI I MOŻE NASTĄPIĆ ICH ZAMIANA NA PRODUKT INNY POD WARUNKIEM RÓWNOWAŻNYCH LUB LEPSZYCH WŁAŚCIWOŚCI TECHNICZNYCH OD WYSPECYFIKOWANEGO PRODUKTU.

## HOMEKONCEPT.

HOMEKONCEPT  
ul. Grzegórzecka 67F/1, 31-559 Kraków  
www.homekoncept.pl

Temat opracowania:

PROJEKT GARAŻU  
HOMEKONCEPT G8

Branża:

ARCHITEKTURA

Data opracowania:

07.2023

Faza:

PROJEKT ARCHITEKTONICZNO-BUDOWLANY

Projektant:

mgr inż. arch. Bartłomiej Szymańczuk  
upr. nr MPOIA/006/2021

Inwestor:

Dariusz Matoga  
ul. Myślenicka 15  
32-447 Siepraw

Adres inwestycji:

dz. nr 2620/4 obr. 0003 Siepraw,  
j.ewid. 120906\_2. Siepraw, miejscowość Siepraw,  
gmina Siepraw, powiat myślenicki, woj. małopolskie

Adaptacja:

Data adaptacji:

Skala:

1:50

Nazwa rysunku:

RZUT PARTERU

Nr rysunku:

A 1.1

NINIEJSZE OPRAWOANIE STANOWI DZIEŁO AUTORSKIE I PODLEGA OCHRONIE ZGODNIE Z USTAWĄ Z DNIA 4 LUTEGO 1994 R. O PRAWIE AUTORSKIM I PRAWACH POKREWNYCH. ORYGINALNY PROJEKT ZAWIERA HOLOGRAM: NA STRONIE TYTUŁOWEJ, NA RZUCIE PARTERU I PODDASZA, PIECZĄTKĘ W KOLORZE NIEBIESKIM NA RYSUNKACH ARCHITEKTONICZNYCH.